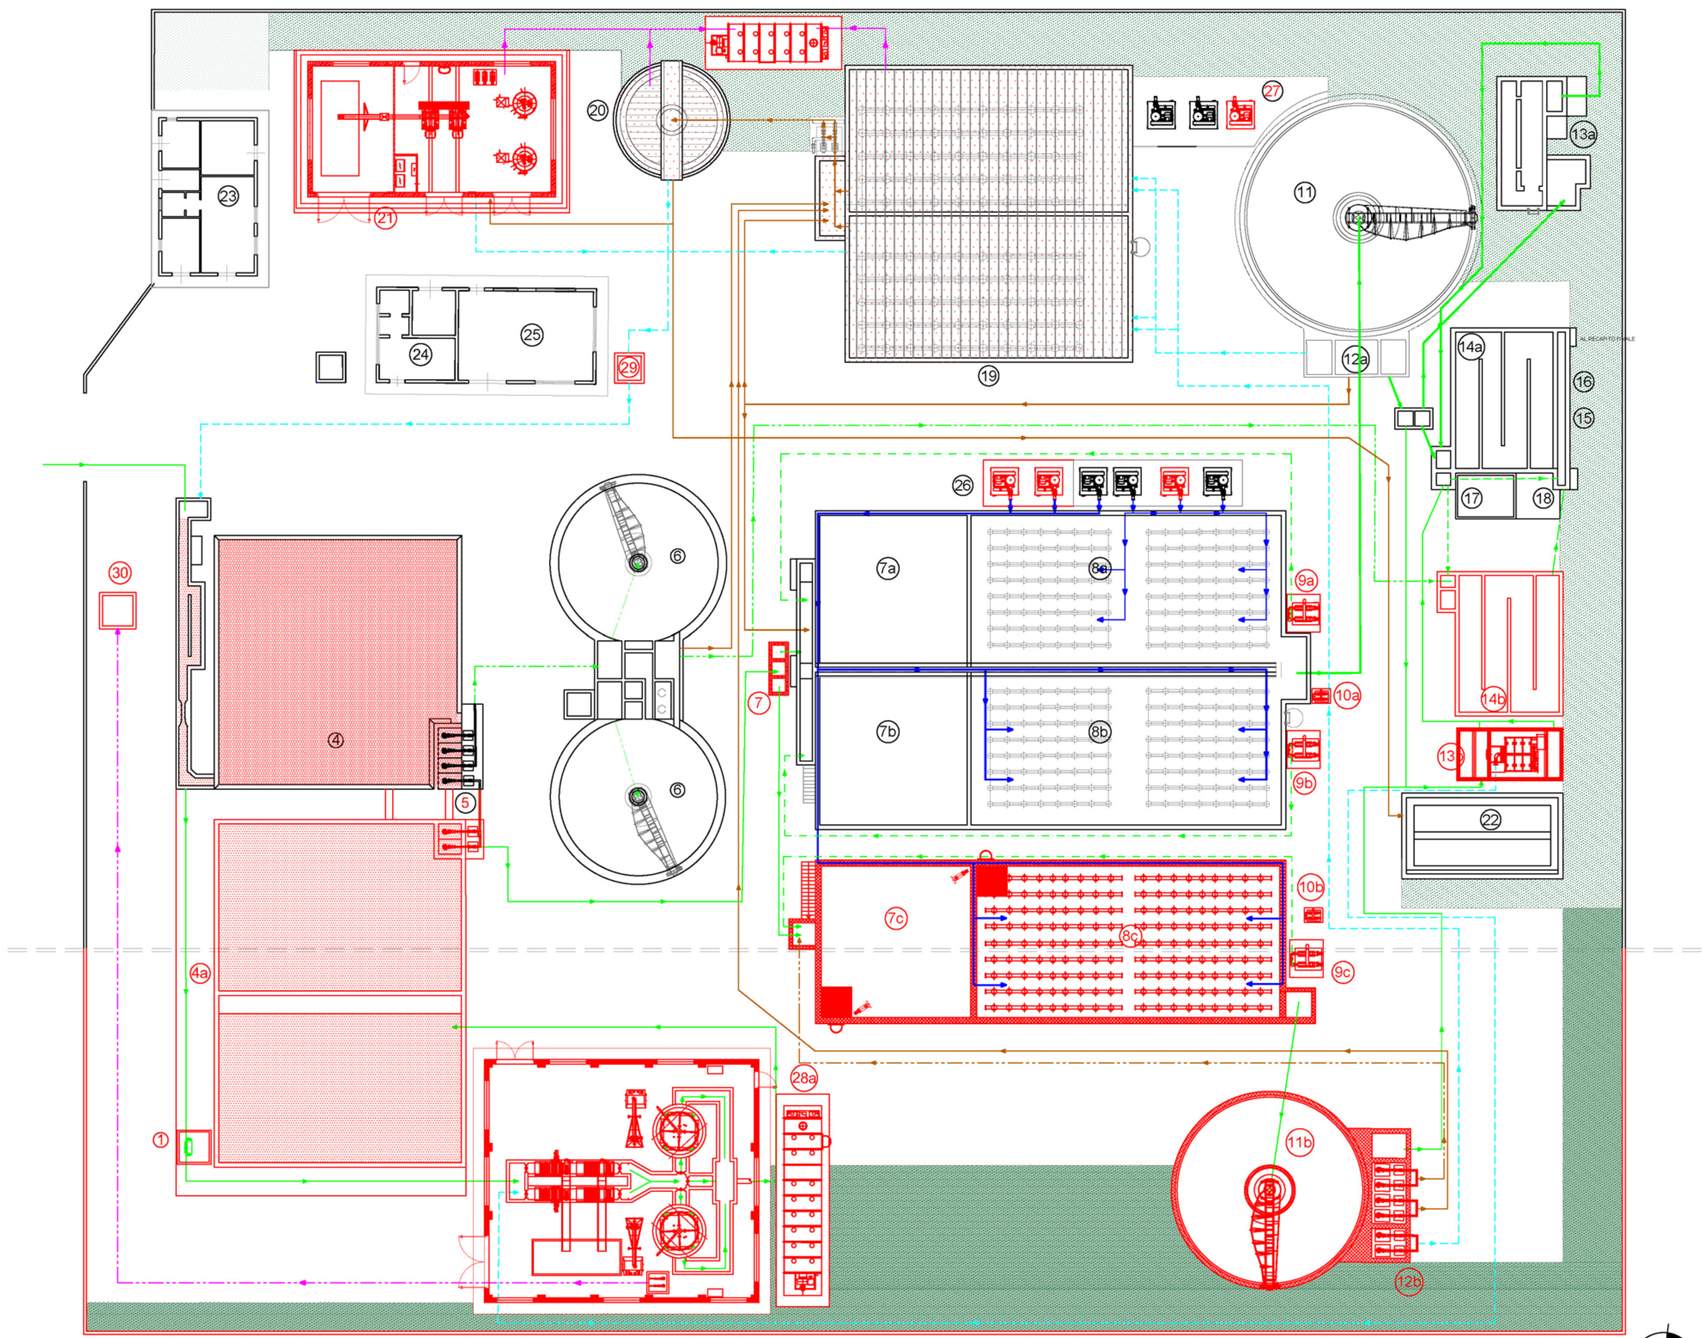

LEGENDA STAZIONI

XX	OPERE ESISTENTI
XX	OPERE DI PROGETTO
1	MISURATORE DI PORTATA IN INGRESSO
2a	GRIGLIATURA MECCANICA GROSSOLANA
2b	GRIGLIATURA MECCANICA FINE
3a	DISSABBIATURA - DISOLEATURA
3b	DISSABBIATURA - DISOLEATURA
4	BACINO DI EQUALIZZAZIONE
4a	NUOVE VASCHE DI EQUALIZZAZIONE
5	GRUPPO DI SOLLEVAMENTO
6	SEDIMENTAZIONE PRIMARIA
7	POZZETTO DI RIPARTIZIONE INGRESSO AL COMPARTO BIOLOGICO
7a	BACINO DI PREDENITRIFICAZIONE
7b	BACINO DI PREDENITRIFICAZIONE
7c	BACINO DI PREDENITRIFICAZIONE
8a	BACINO DI OSSIDAZIONE - NITRIFICAZIONE
8b	BACINO DI OSSIDAZIONE - NITRIFICAZIONE
8c	BACINO DI OSSIDAZIONE - NITRIFICAZIONE
9a	RICIRCOLO MISCELA AERATA
9b	RICIRCOLO MISCELA AERATA
9c	RICIRCOLO MISCELA AERATA
10a	STOCCAGGIO E DOSAGGIO CLORURO FERRICO
10b	STOCCAGGIO E DOSAGGIO CLORURO FERRICO
11	SEDIMENTATORE SECONDARIO
11b	SEDIMENTATORE SECONDARIO
12a	POZZETTO DI CARICO ALLA FILTRAZIONE MECCANICA SOLLEVAMENTO FANGHI DI RICIRCOLO E DI SUPERO
12b	POZZETTO DI CARICO ALLA FILTRAZIONE MECCANICA SOLLEVAMENTO FANGHI DI RICIRCOLO E DI SUPERO
13a	FILTRAZIONE MECCANICA
13b	FILTRAZIONE MECCANICA
14a	BACINO DI CLORAZIONE
14b	BACINO DI CLORAZIONE
15	CANALE CON DEBATTERIZZAZIONE A RAGGI UV
16	MISURATORE DI PORTATA IN USCITA
17	STOCCAGGIO E DOSAGGIO IPOCLORITO DI SODIO
18	AUTOCLAVE ACQUA IN DUSTRIALE
19	BACINO DI STABILIZZAZIONE AEROBICA FANGHI
20	POST ISPESSITORE FANGHI
21	STAZIONE DI DISIDRATAZIONE MECCANICA DEI FANGHI
22	LETTI DI ESSICCAMENTO FANGHI
23	FABBRICATO SERVIZI: CAB. ELETTRICA, SALA QUADRI, LOCALE G.E.
24	FABBRICATO SERVIZI: UFFICI
25	FABBRICATO SERVIZI: MAGAZZINO
26	SOFFIANTI PER OSSIDAZIONE-NITRIFICAZIONE
27	SOFFIANTI PER STABILIZZAZIONE AEROBICA FANGHI
28a	DEODORIZZAZIONE AL SERVIZIO DEI PRETRATTAMENTI
28b	DEODORIZZAZIONE AL SERVIZIO DELLA LINEA FANGHI
29	SOLLEVAMENTO SURNATANTI
30	POZZETTO RACCOLTA OLI
	COPERTURE VASCHE

LEGENDA COLLEGAM.TI IDRAULICI

- LINEA ACQUE DI PROGETTO
- LINEA ACQUE ESISTENTE
- LINEA ACQUE (BY-PASS) DI PROGETTO
- LINEA MISCELA AERATA
- LINEA ACQUE DI PIOGGIA DI PROGETTO
- LINEA FANGHI DI SUPERO DI PROGETTO
- LINEA FANGHI DI SUPERO ESISTENTE
- LINEA FANGHI DI RICIRCOLO DI PROGETTO
- LINEA FANGHI DI RICIRCOLO ESISTENTE
- LINEA FANGHI BY PASS
- LINEA SCHIUME/SURNATANTI/DRENI DI PROGETTO
- LINEA SCHIUME/SURNATANTI/DRENI ESISTENTE
- LINEA ARIA DI PROGETTO
- LINEA ARIA ESISTENTE
- DEODORIZZAZIONE DI PROGETTO
- LINEA OLI

Autorità idrica pugliese

REGIONE PUGLIA

acquedotto pugliese

CUP: E91B14000440005

PROGETTAZIONE DEGLI INTERVENTI DEL S.I.I. FINALIZZATA AL SUPERAMENTO DEL PRE-CONTENZIOSO RELATIVO AI 37 AGGLOMERATI OGGETTO DI PROCEDURA DI INFRAZIONE - PROGRAMMAZIONE 2014-2020

PROGETTO DEFINITIVO DEL POTENZIAMENTO DELL'IMPIANTO DI DEPURAZIONE A SERVIZIO DELL'AGGLOMERATO DI SUPERSANO (LE)

PROGETTAZIONE

Il Responsabile del Procedimento
ing. Annamaria VIOLANTE

Studio AC Ingegneria s.r.l.
Ing. Raffaele Michele CAGNAZZI
Ing. Gruppo Professionisti
Sez. A - 244

Dott. Ing. Francesco DIENNE
Sez. A - 701

Ing. Giuseppe DEVENUTO
Sez. A - 1888

Ing. GRAZIANNA ZANNA
Sez. A - 8563

Ing. GIUSEPPE CAPUTO
Sez. A - 1111

Ing. SALVATORE CAPUTO
Sez. A - 753

Il Coordinatore della sicurezza in fase di progettazione
Ing. Salvatore CAPUTO

acquedotto pugliese
Direzione Ingegneria
Il Direttore
ing. Andrea VOLPE

Il Responsabile Ingegneria di Progettazione
ing. Emilio TARQUINIO

Elaborato	
EG.SP03	Planimetria dei collegamenti idraulici

Codice Intervento P1194	*Codice SAP: 21/16815*	*Prot. N. 0112852 Data 27/09/2017*	Scala:1:200

N. Rev.	Data	Descrizione	Disegnato	Controllato	Approvato
00	*SETT.2017*	*Emesso per PROGETTO DEFINITIVO*	*S.Caputo*	*A.Rinaldi*	*R.M.Cagnazzi*

Acquedotto Pugliese S.p.A. - 70121 Bari Via Cognetti, 36 - www.aqp.it - Telefono +39 080.5723111 C.F. e P.IVA 00331700721 - REA CCIAA di Bari 410809