REGIONE PUGLIA

Città di VIESTE

UNIONE EUROPEA

Provincia di Foggia

LAVORI DI SISTEMAZIONE IDRAULICA DEL CANALE MACININO E DEL BACINO IMBRIFERO SOTTESO

Progetto preliminare

DESCRIZIONE ELABORATO

Profilo longitudinale di progetto

TAV. N°

C.1.1

SCALA

1:100 - 1:1.000

Il Committente:

Amministrazione Comunale

Il Responsabile del procedimento:

Il PROGETTISTA

Dott. Ing. Stefano M. CAGNAZZI

ORDINE DEGLI INGEGNERI DELLA PROVINCIA DI FOGGIA Ing. Stefano M. CAGNAZZI Iscritto all'albo al n. 2011

Dott. Ing. Salvatore CAPUTO

ORDINE DEGLI INGEGNERI DELLA PROVINCIA DI FOGGIA Ing. Salvatore CAPUTO Iscritto all'albo al n. 2011

Dott.Ing. Antonio Arturo IANNI

COLLABORAZIONE ESTERNA

Dott. Ing. Luigi CAPUTO

ORDINE DEGLI INGEGNERI DELLA PROVINCIA DI FOGGIA Ing. Luigi CAPUTO Iscritto all'albo al n. 2011

Archivio: C.E.D. | Data: 2011_06_001 | Revisione: 1 | Pagina: 01/1

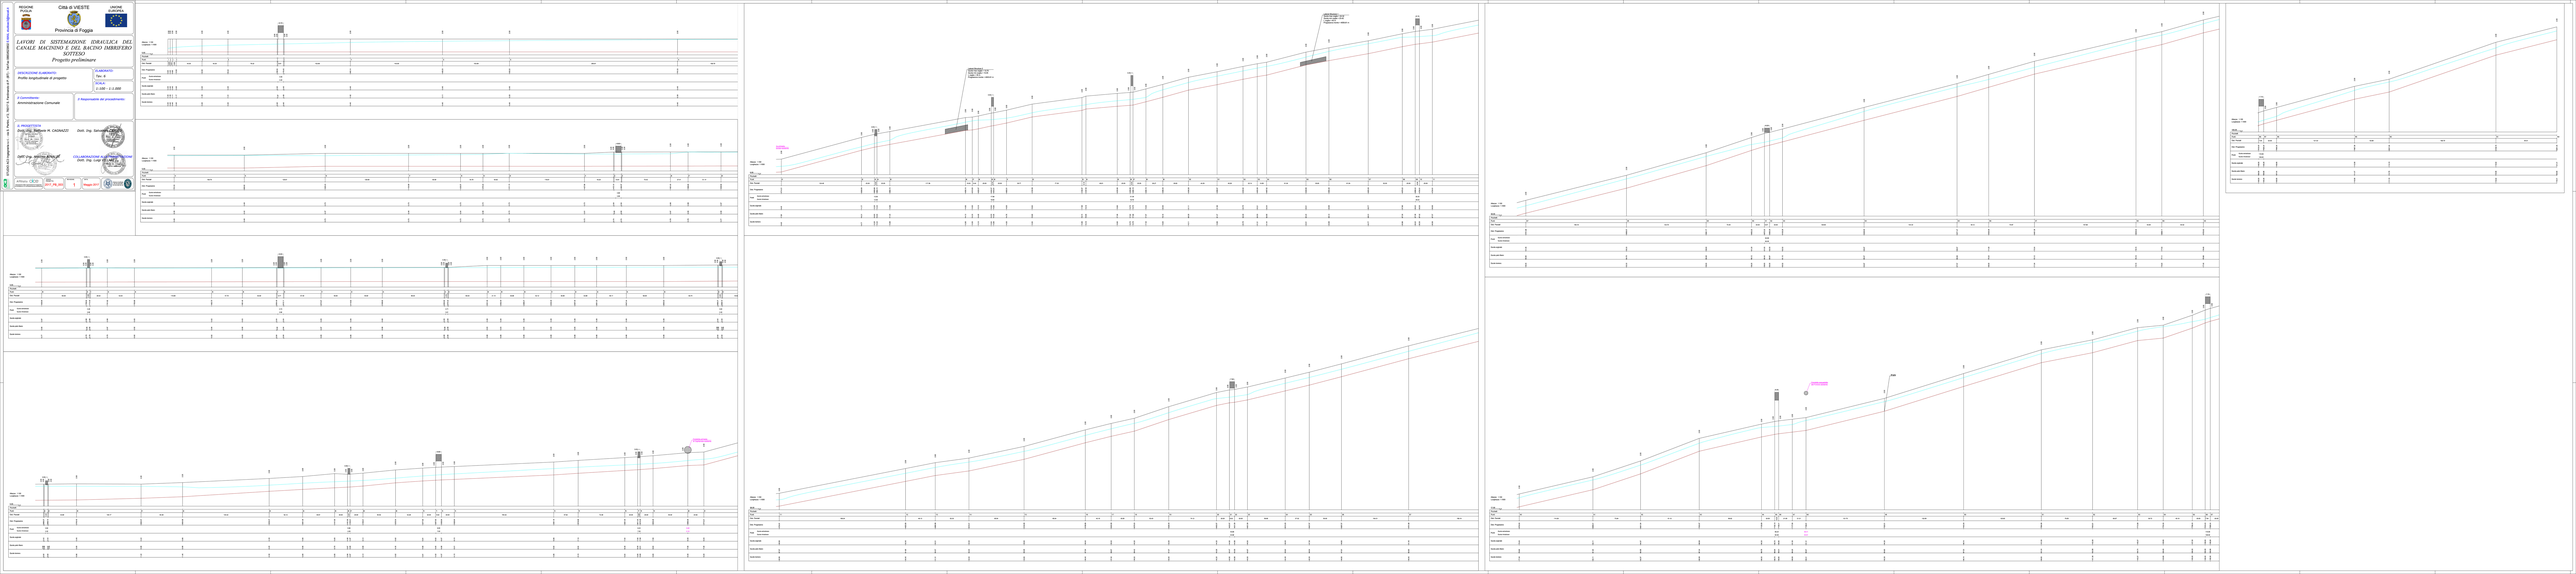
Scala 1:100
Scala 1:1000
Pkm
Quota Fondo
Quota Sponda
Dist. Progressiva
Dist. Parziale
Dist. Intermedia
Dist. Cumulata
Quota terreno
Quota asse
Quota asse Min
Quota Sponda Min
Quota Fondo Min
PARATOIA
Quota 0.00
Quota 0.00
PARATOIA
Quota 0.00
Quota 0.00
PARATOIA
Quota 0.00
Quota 0.00