STUDIO AC3 Ingegneria s.r.l. - via S. Pertini, n°2, 76017 S. Ferdinando di P. (BT) - Tel-Fax 0883/623802 E-MAIL studioac3@tiscali.it

REGIONE PUGLIA

Città di VIESTE

Provincia di Foggia

UNIONE EUROPEA

LAVORI DI SISTEMAZIONE IDRAULICA DEL CANALE MACININO E DEL BACINO IMBRIFERO SOTTESO

Progetto preliminare

DESCRIZIONE ELABORATO: Particolari costruttivi - Attraversamenti stato di fatto

ELABORATO: Tav. 8.1

SCALA: 1:100

Il Committente: Amministrazione Comunale

Il Responsabile del procedimento:

IL PROGETTISTA

Dott. Ing. Raffaele M. CAGNAZZI — ORDINE DEGLI INGEGNERI PROV. BARI Sez. A - 244

Dott. Ing. Salvatore CARUSO — ORDINE DEGLI INGEGNERI PROV. BARI Sez. A - 2025

Dott. Ing. Antonio RINALDI — ORDINE DEGLI INGEGNERI PROV. BARI Sez. A - 5145

COLLABORAZIONE ALLA PROGETTAZIONE

Dott. Ing. Luigi VILLANI — ORDINE DEGLI INGEGNERI PROV. BARI Sez. A - 7421

Affiliato ance — Associazione Nazionale Costruttori Edili

CODICE ELABORATO	REVISIONE	DATA
2017_PB_003	1	Maggio 2017

Centro Servizi Informatici per Ingegneria ed Architettura s.r.l. - Via Nicolò Fornari, 40 - 76125 Trani (BT)

Attraversamento n. 1

Prospetto lato monte

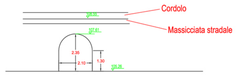

Vista planimetrica

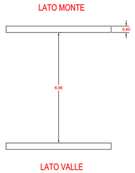

Attraversamento n. 2 - Acquedotto Fortore

Prospetto lato monte

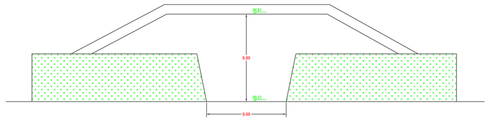

Attraversamento n. 3

Prospetto lato monte

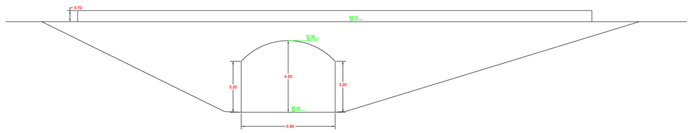

Vista planimetrica

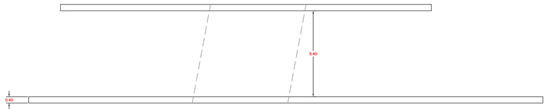

Attraversamento n. 4

Prospetto lato monte

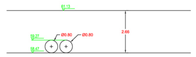

Vista planimetrica

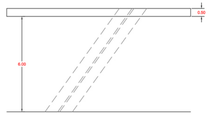

Attraversamento n. 5

Prospetto lato monte

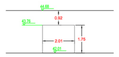

Vista planimetrica

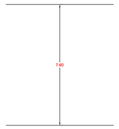

Attraversamento n. 6

Prospetto lato monte

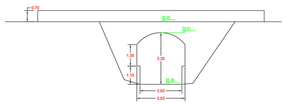

Vista planimetrica

Attraversamento n. 7

Prospetto lato monte

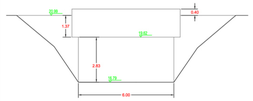

Vista planimetrica

Attraversamento n. 8

Prospetto lato monte

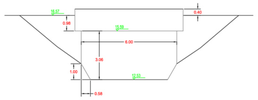

Vista planimetrica

Attraversamento n. 9

Prospetto lato monte

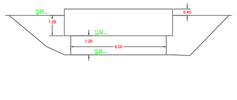

Vista planimetrica

Attraversamento n. 10

Prospetto lato monte

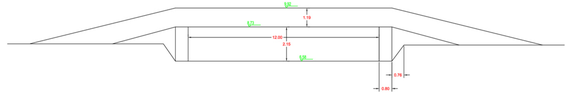

Attraversamento n. 11

Prospetto lato monte

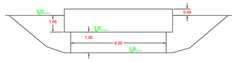

Vista planimetrica

Attraversamento n. 12

Prospetto lato monte

Vista planimetrica

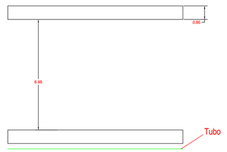

Attraversamento n. 13

Prospetto lato monte

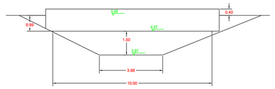

Vista planimetrica

Attraversamento n. 14

Prospetto lato monte

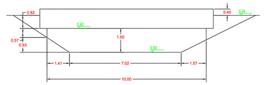

Vista planimetrica

Attraversamento n. 15

Prospetto lato monte

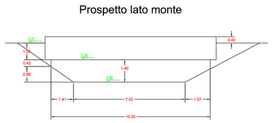

Vista planimetrica

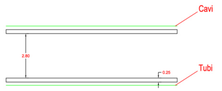

Attraversamento n. 16

Prospetto lato monte

Vista planimetrica

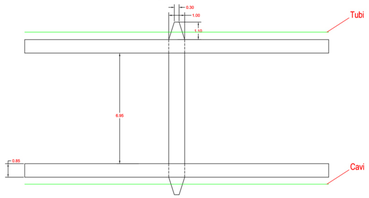

Attraversamento n. 17

Prospetto lato monte

Vista planimetrica

Attraversamento n. 18

Prospetto lato monte

Vista planimetrica

Attraversamento n. 19

Prospetto lato monte

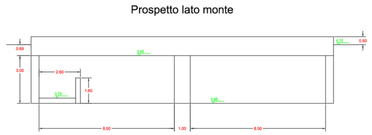

Vista planimetrica

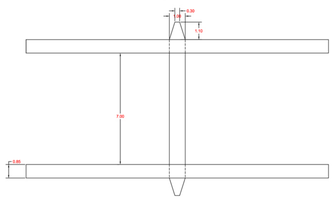

Attraversamento n. 20

Prospetto lato monte

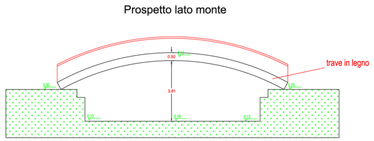

Vista planimetrica