



Planimetria generale
scala 1:250

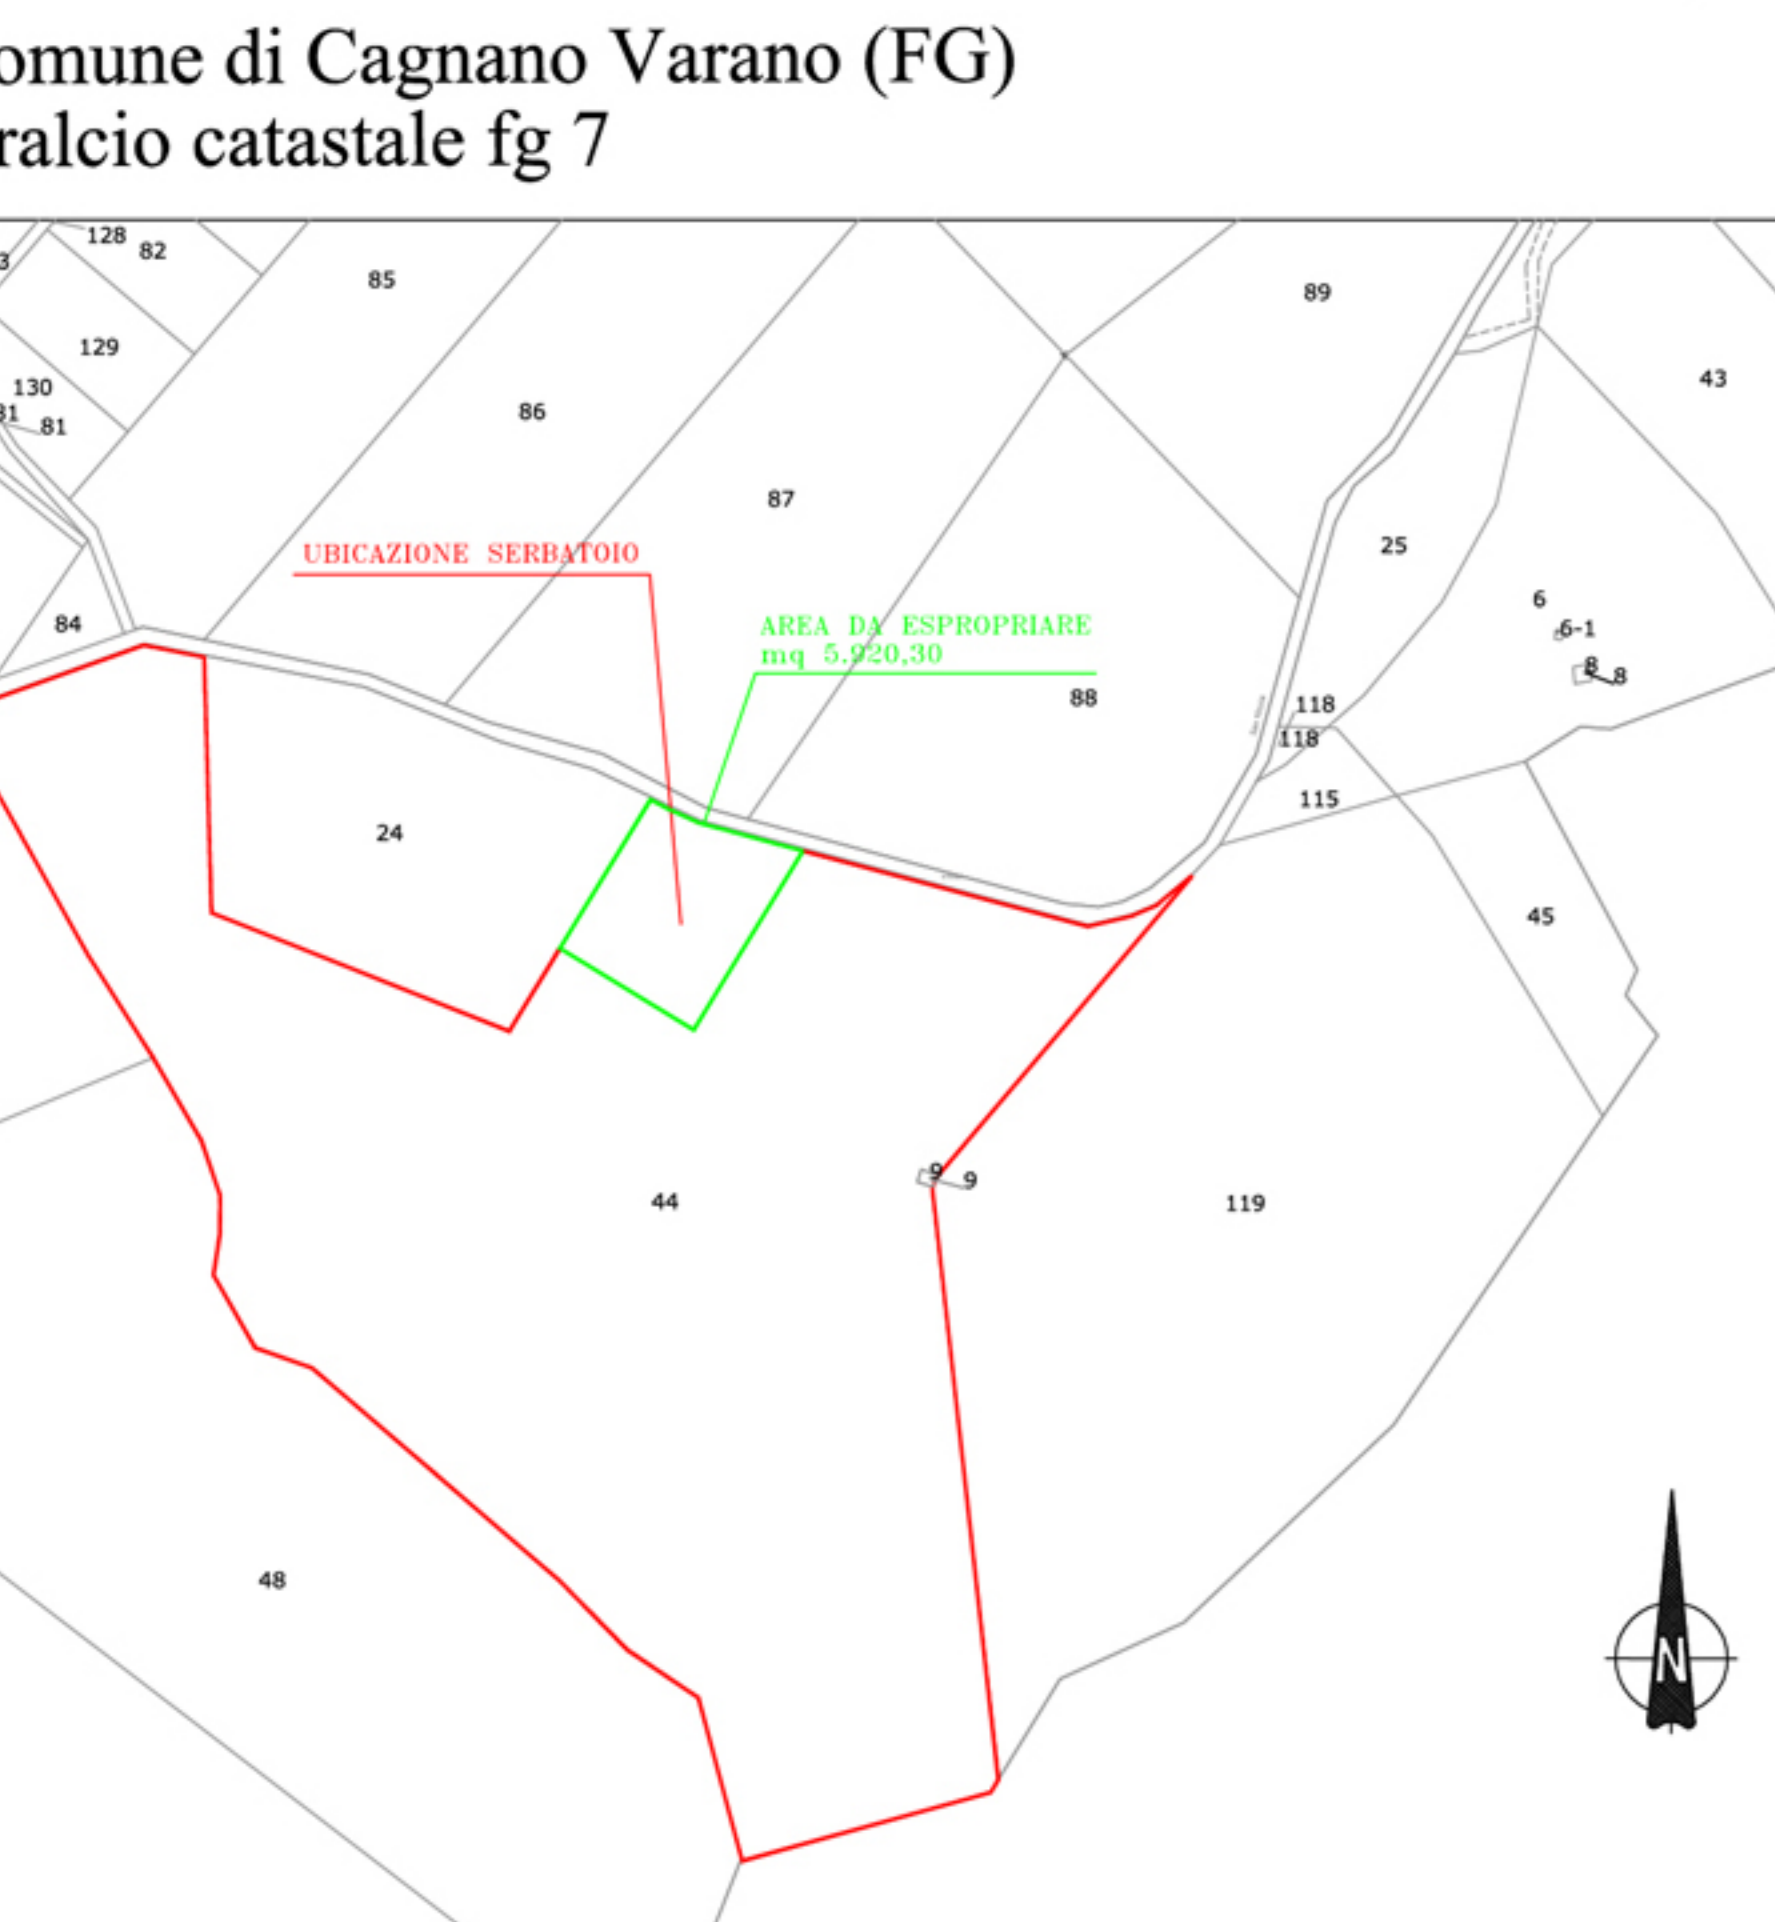


Legenda:
— Particella oggetto di esproprio
— Superficie oggetto di esproprio


Sezione E-E

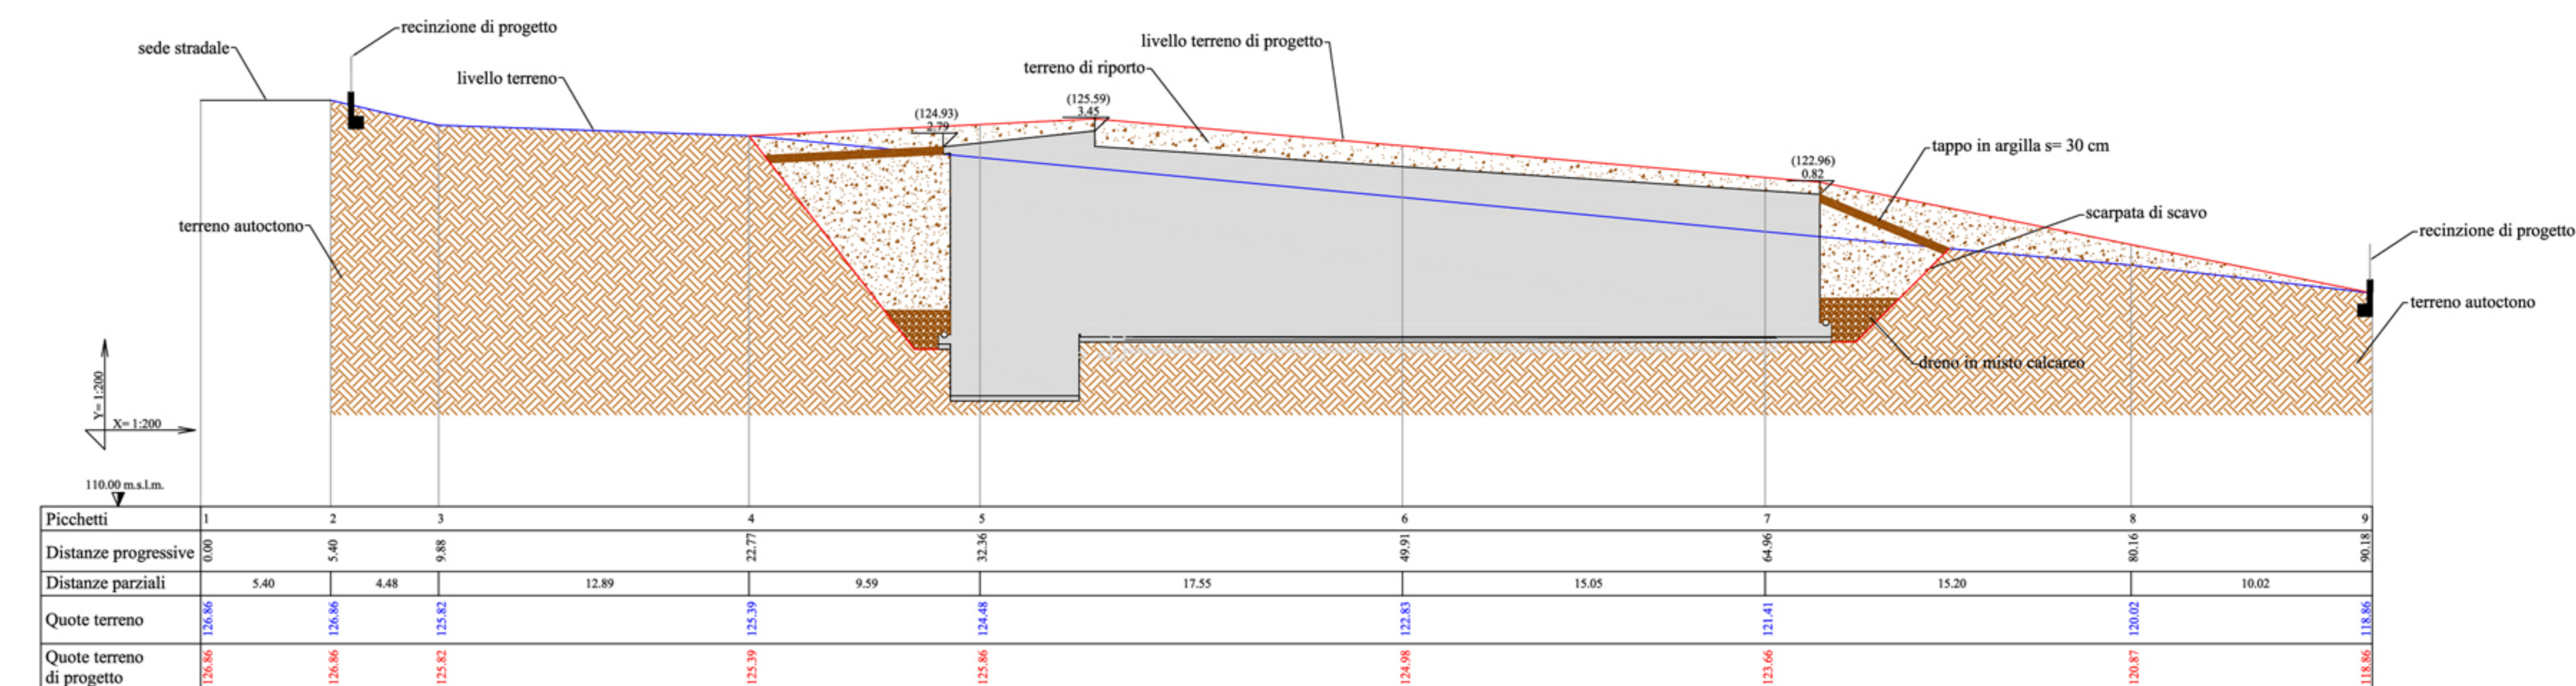


Sezione F-F

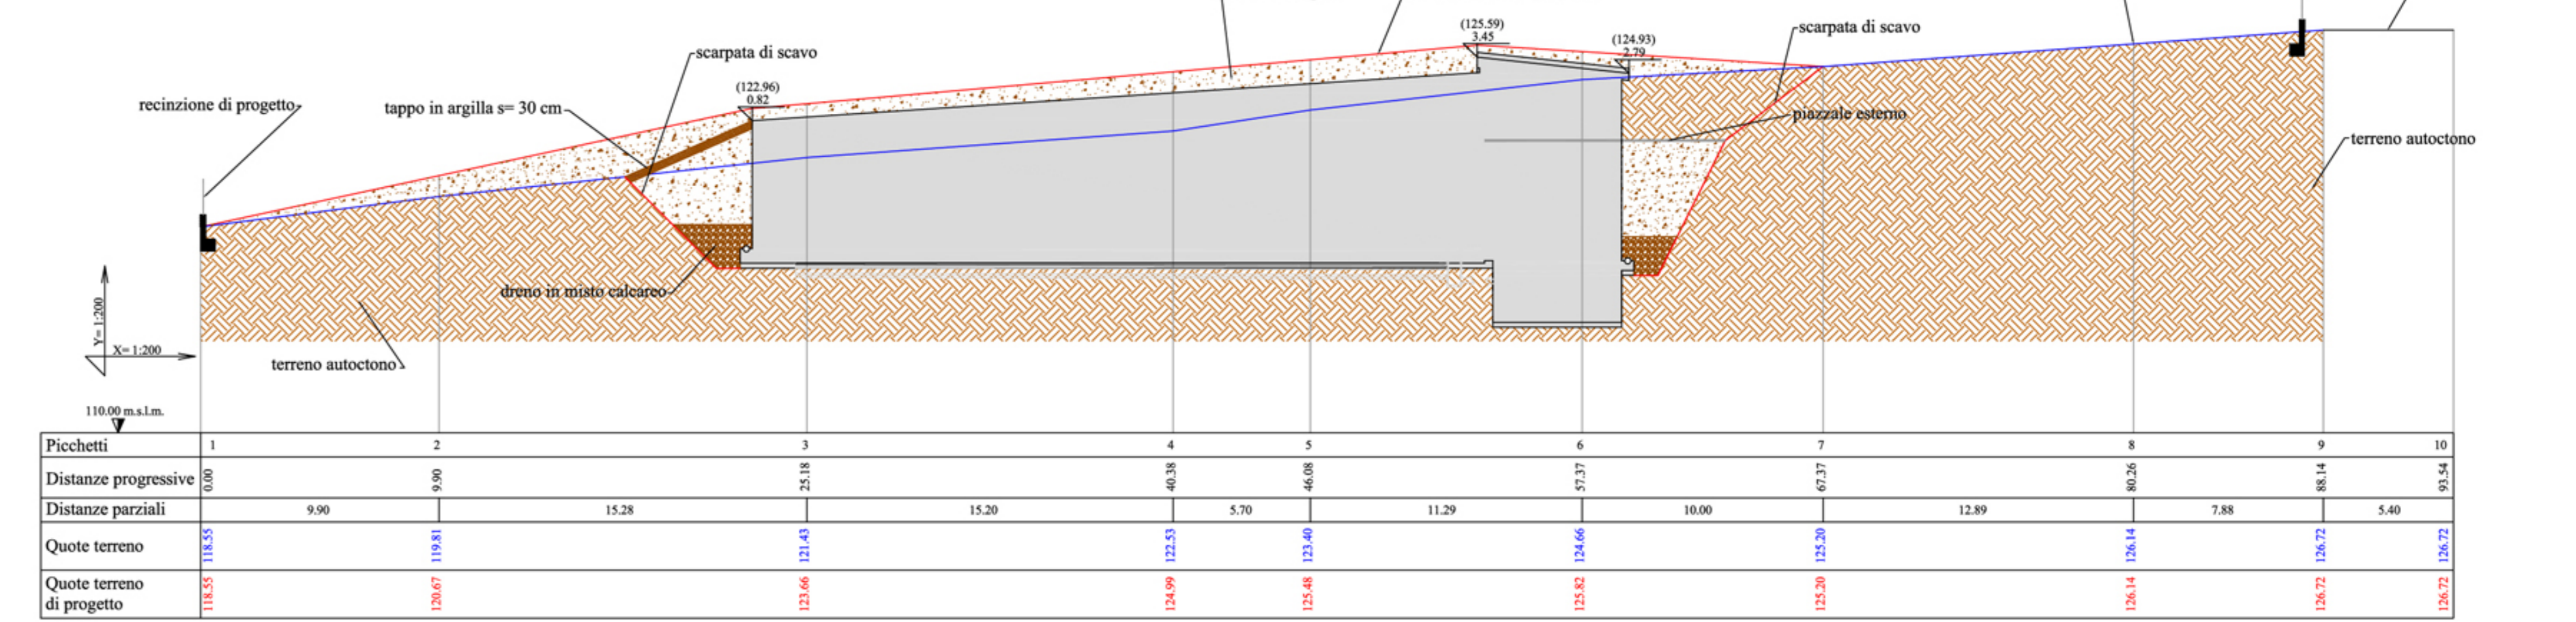


Sezione G-G

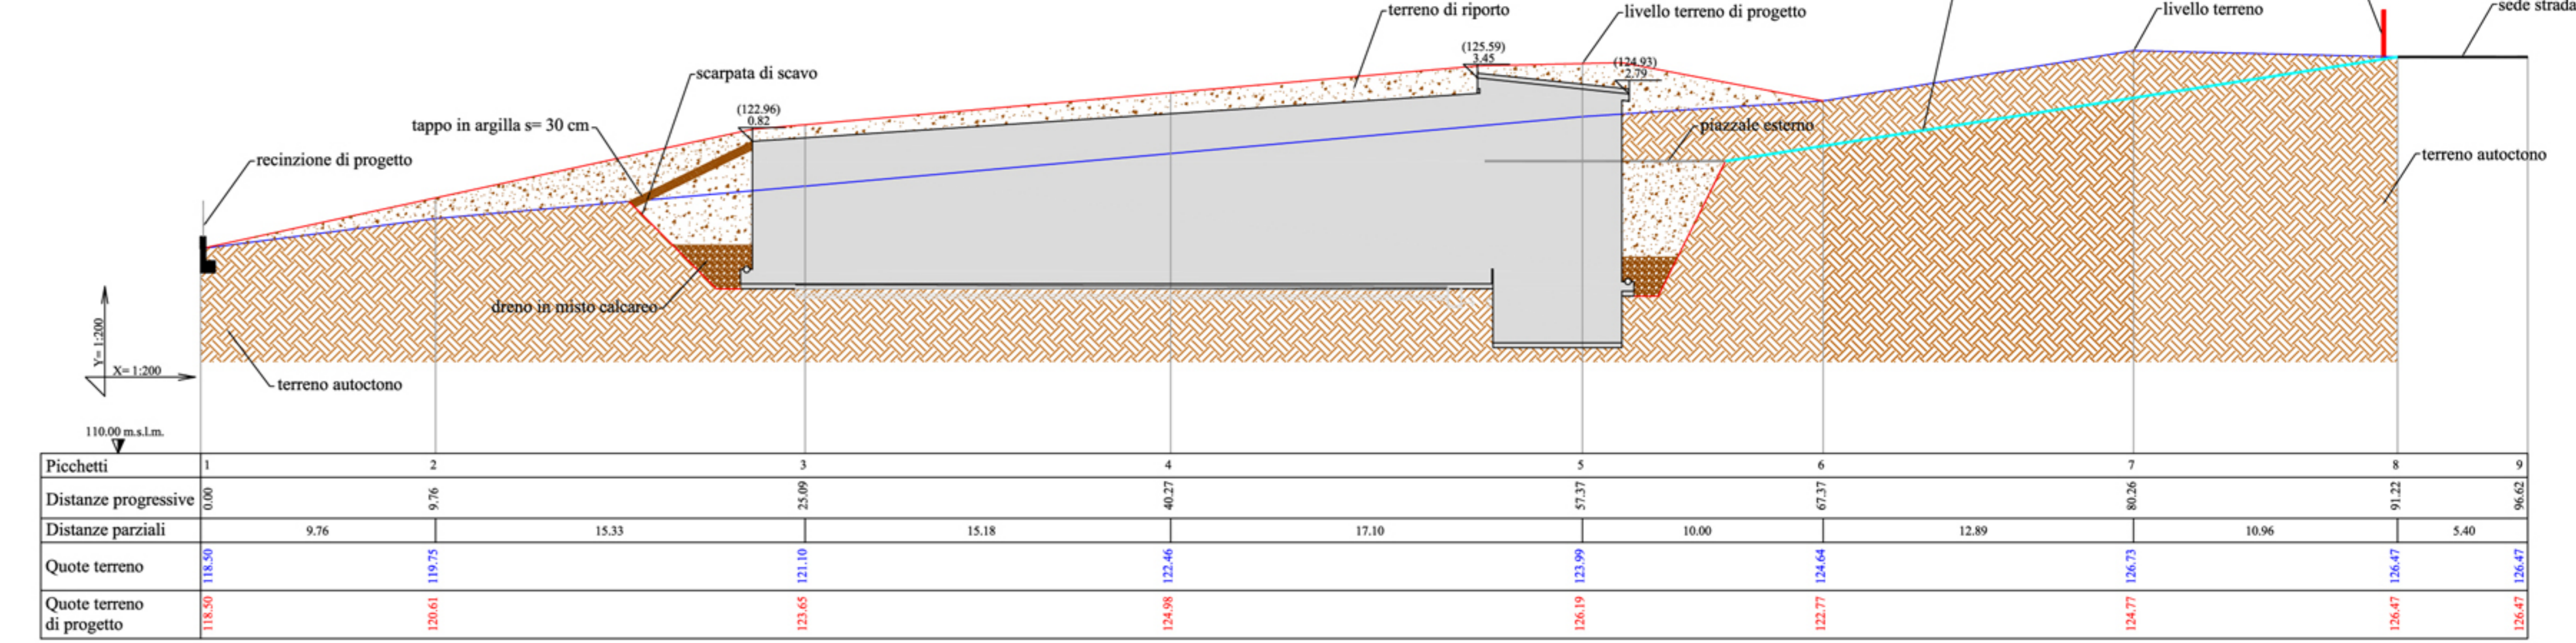


Particolare Recinzione - scala 1:20

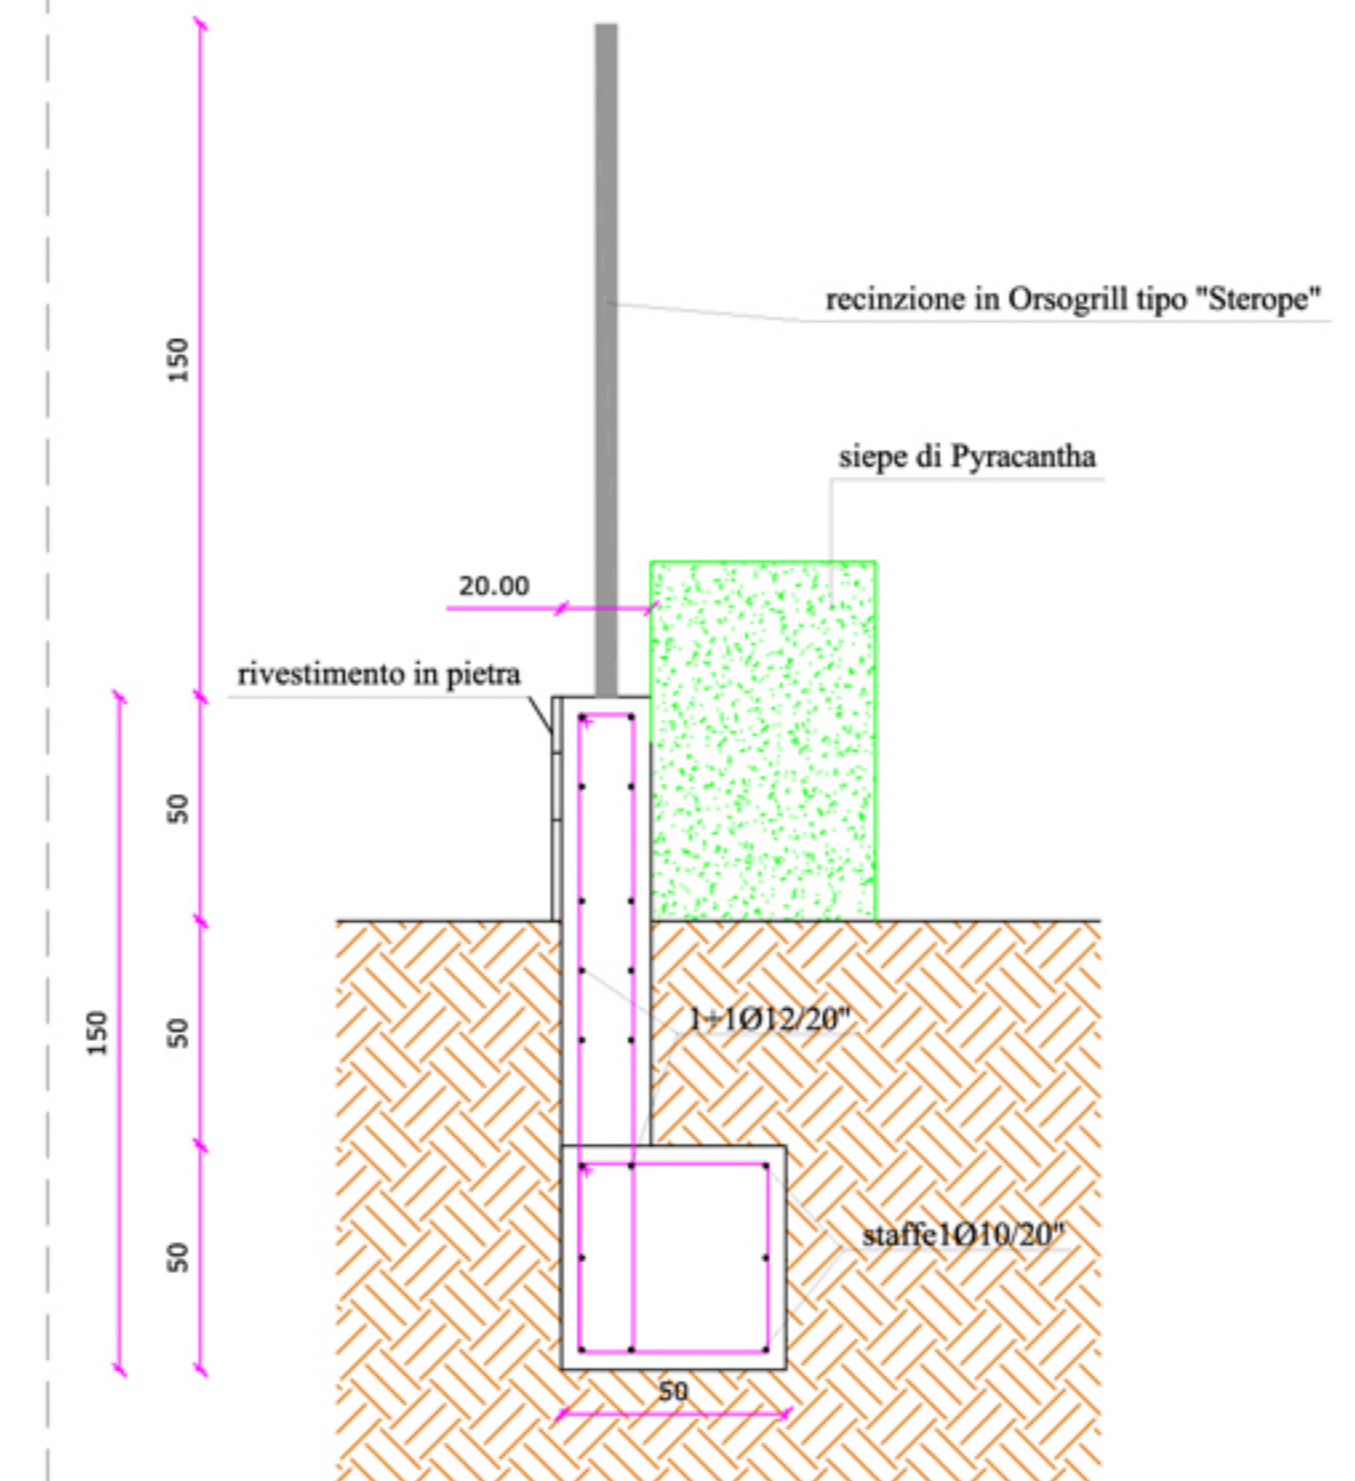


Particolare n°1: Sezione piazzale
scala 1:25

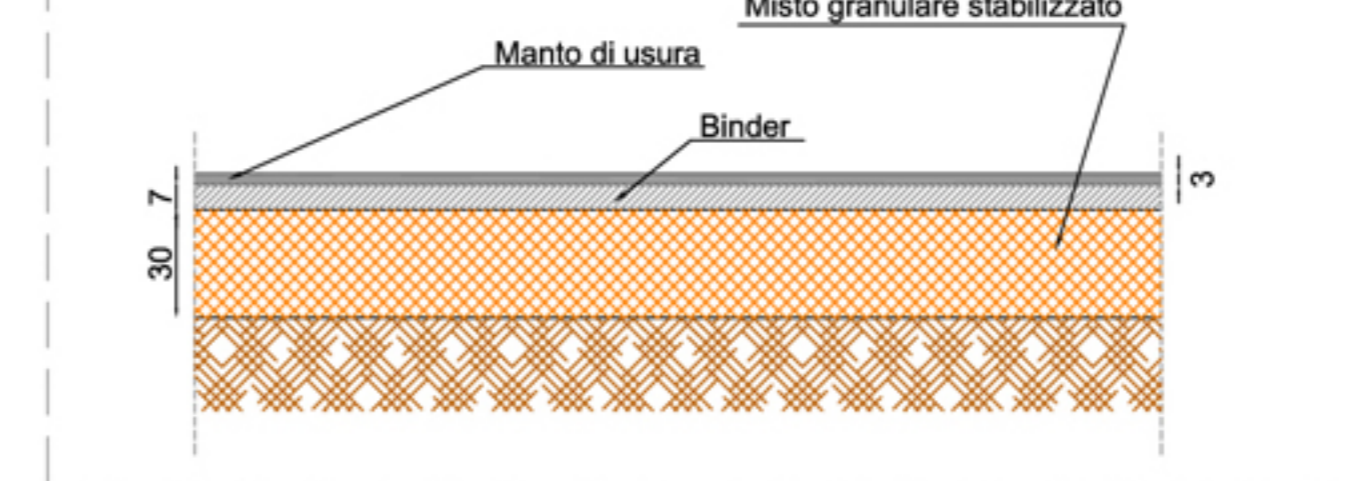


Particolare n°2: Sezione rampa carrabile
scala 1:25

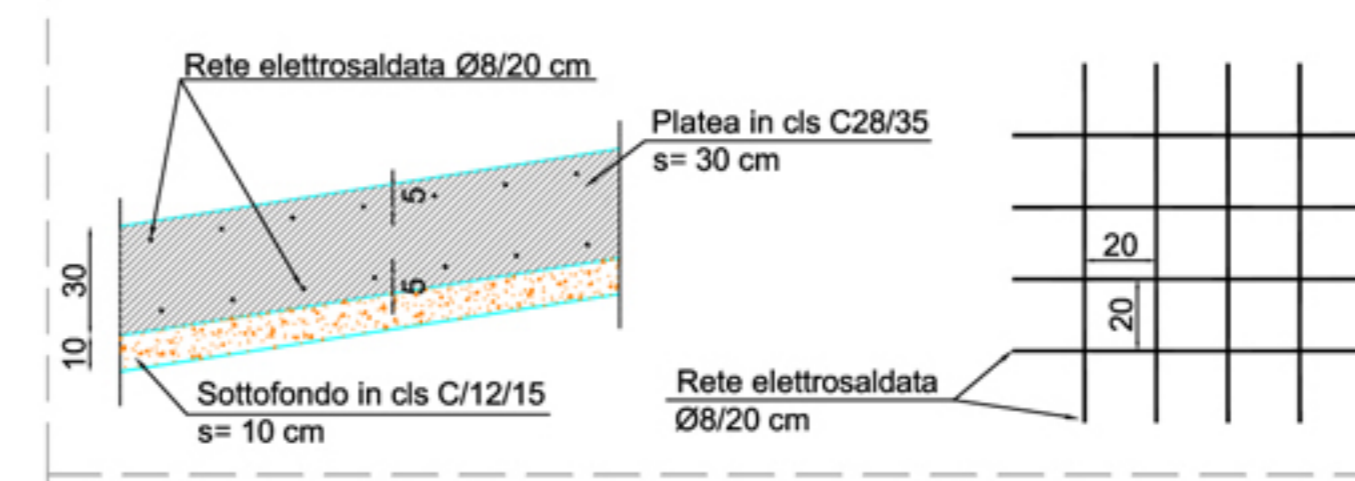


Particolare n°3: Sezione rampa carrabile
scala 1:25

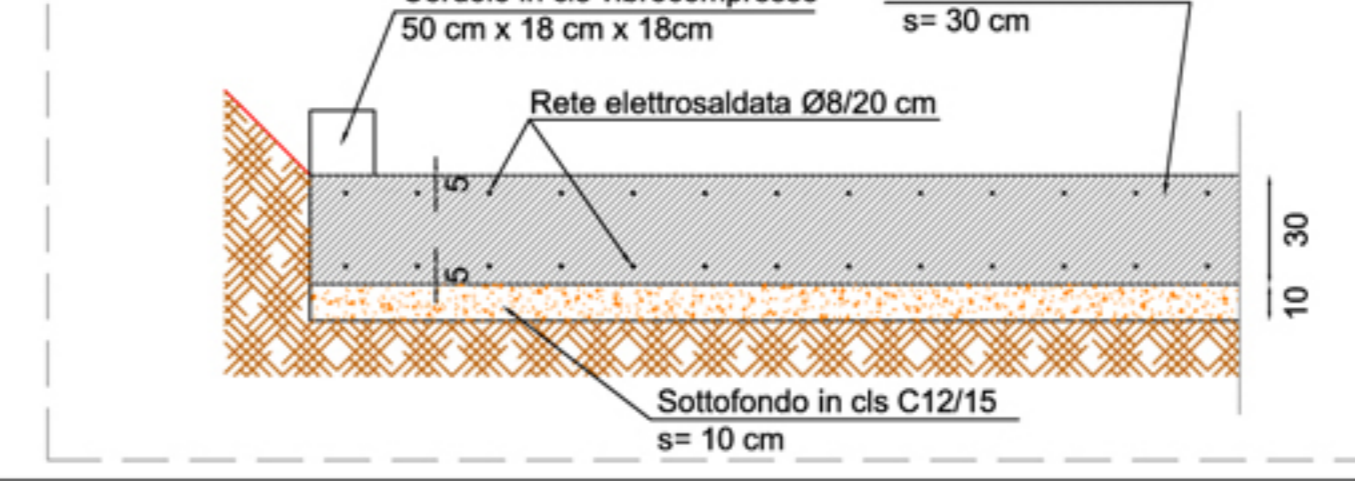


Vista 3D (ante ricoprimento del solaio)

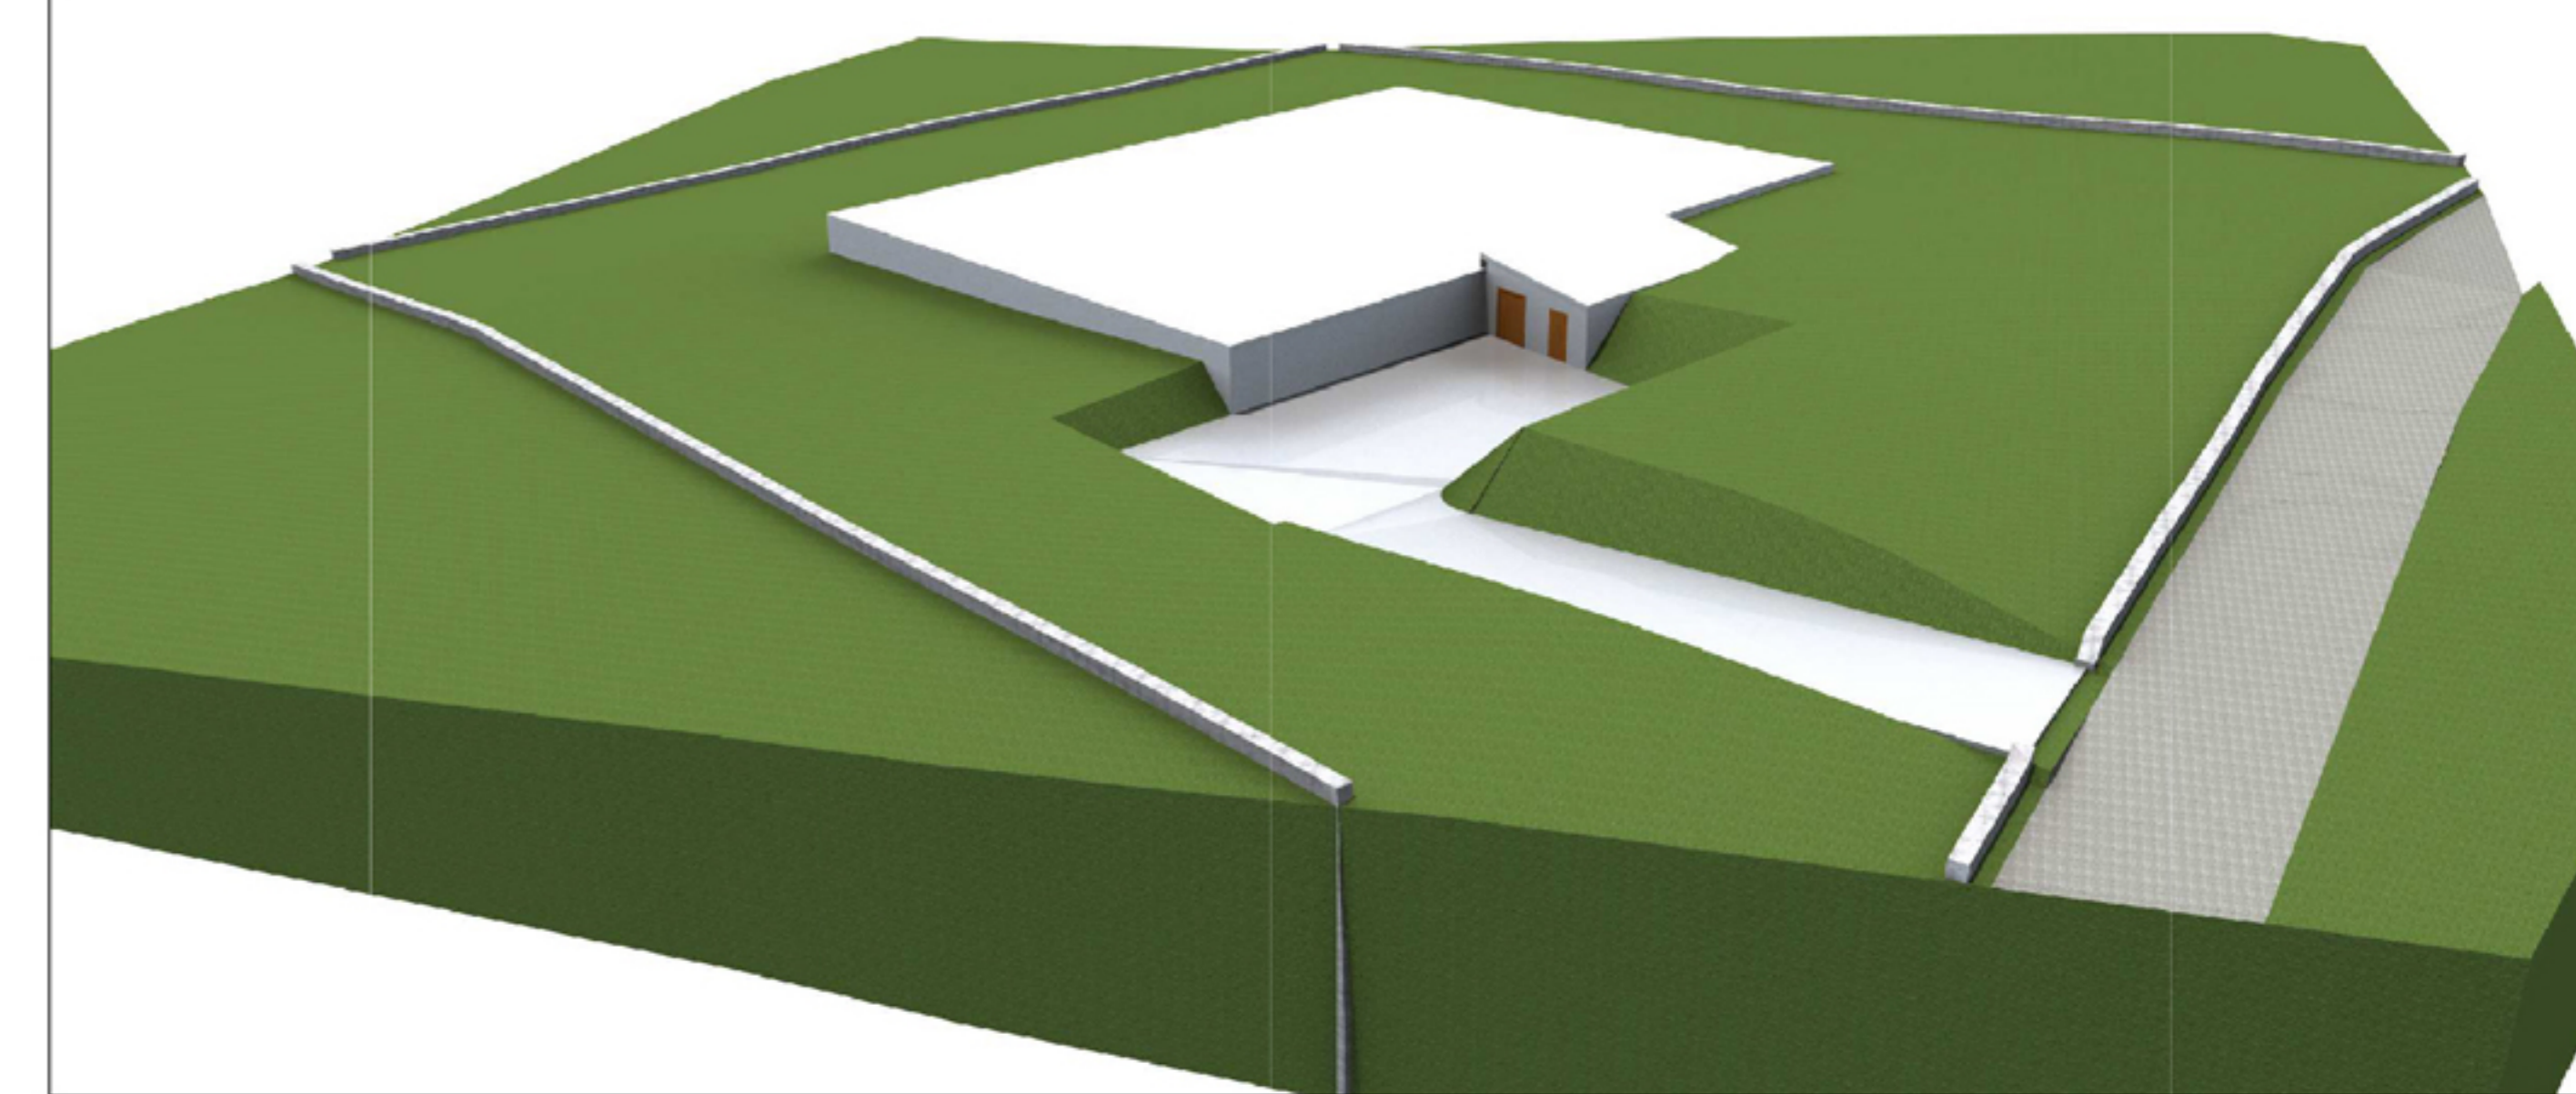


Vista 3D (post ricoprimento del solaio)

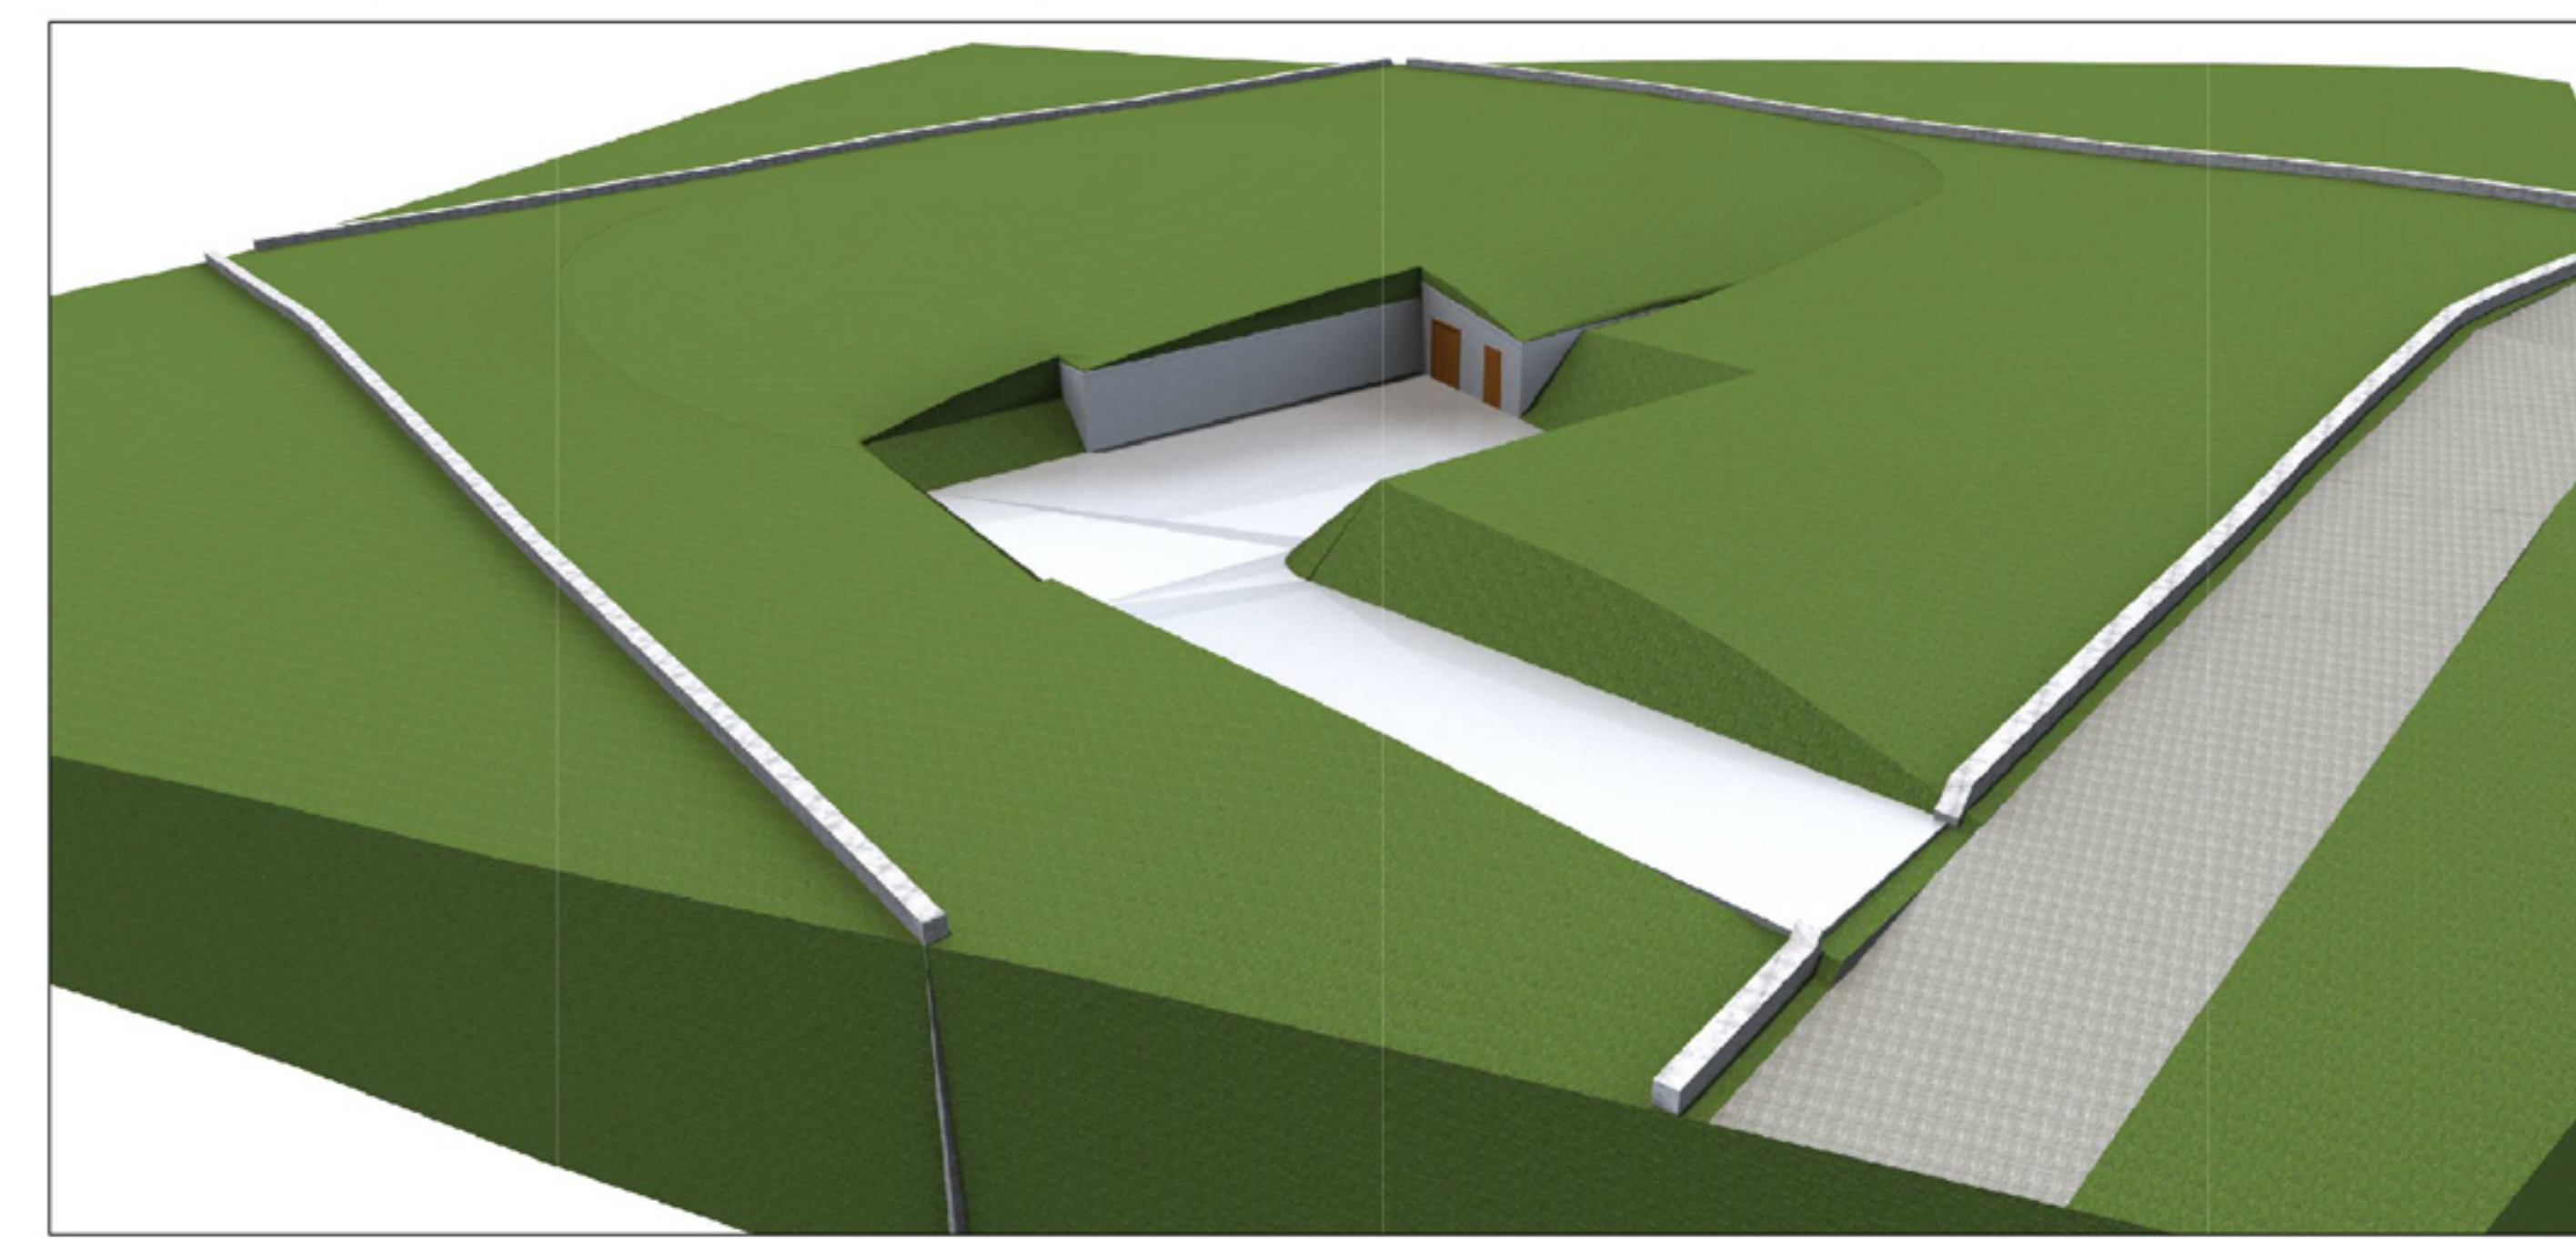


Sezione A-A

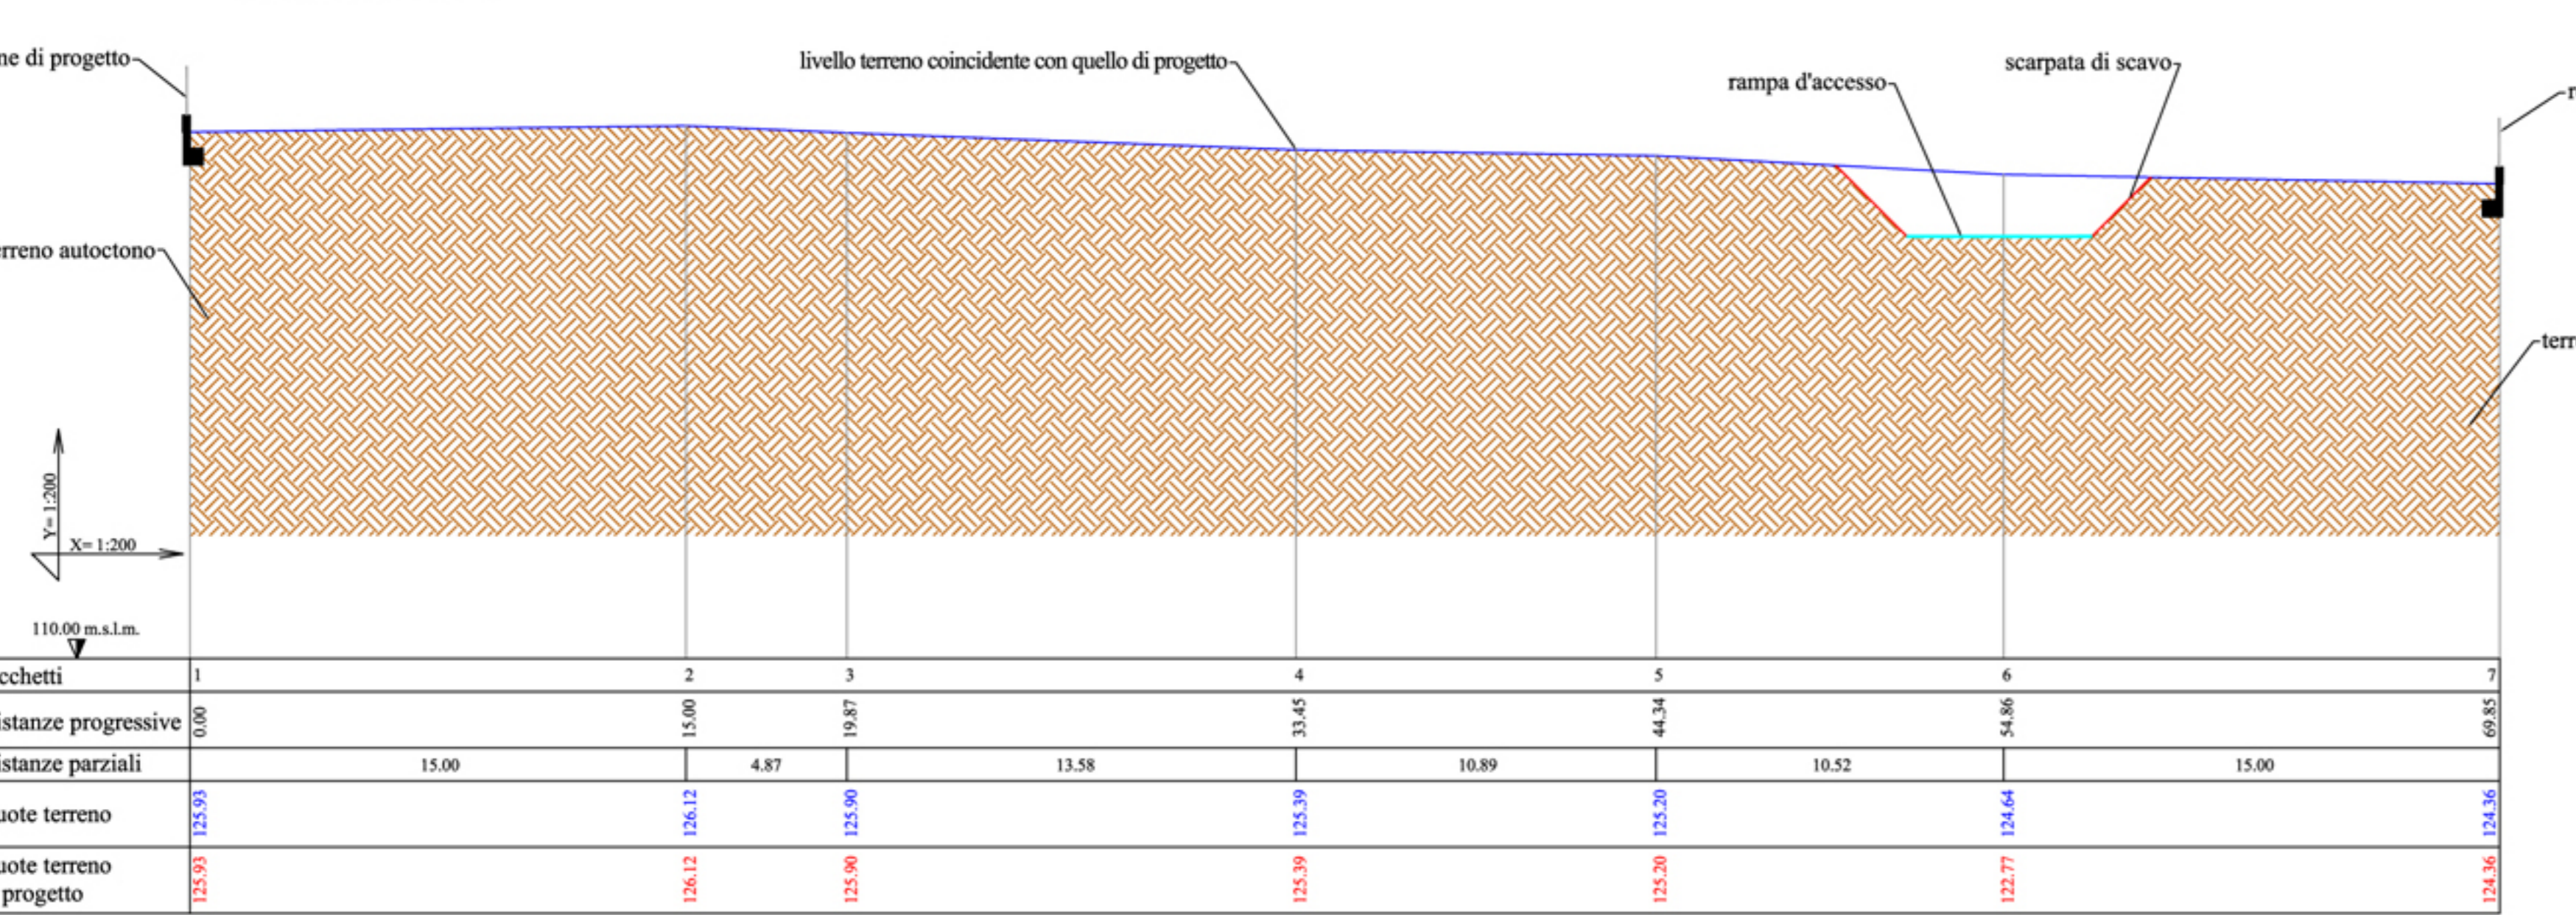

Sezione B-B

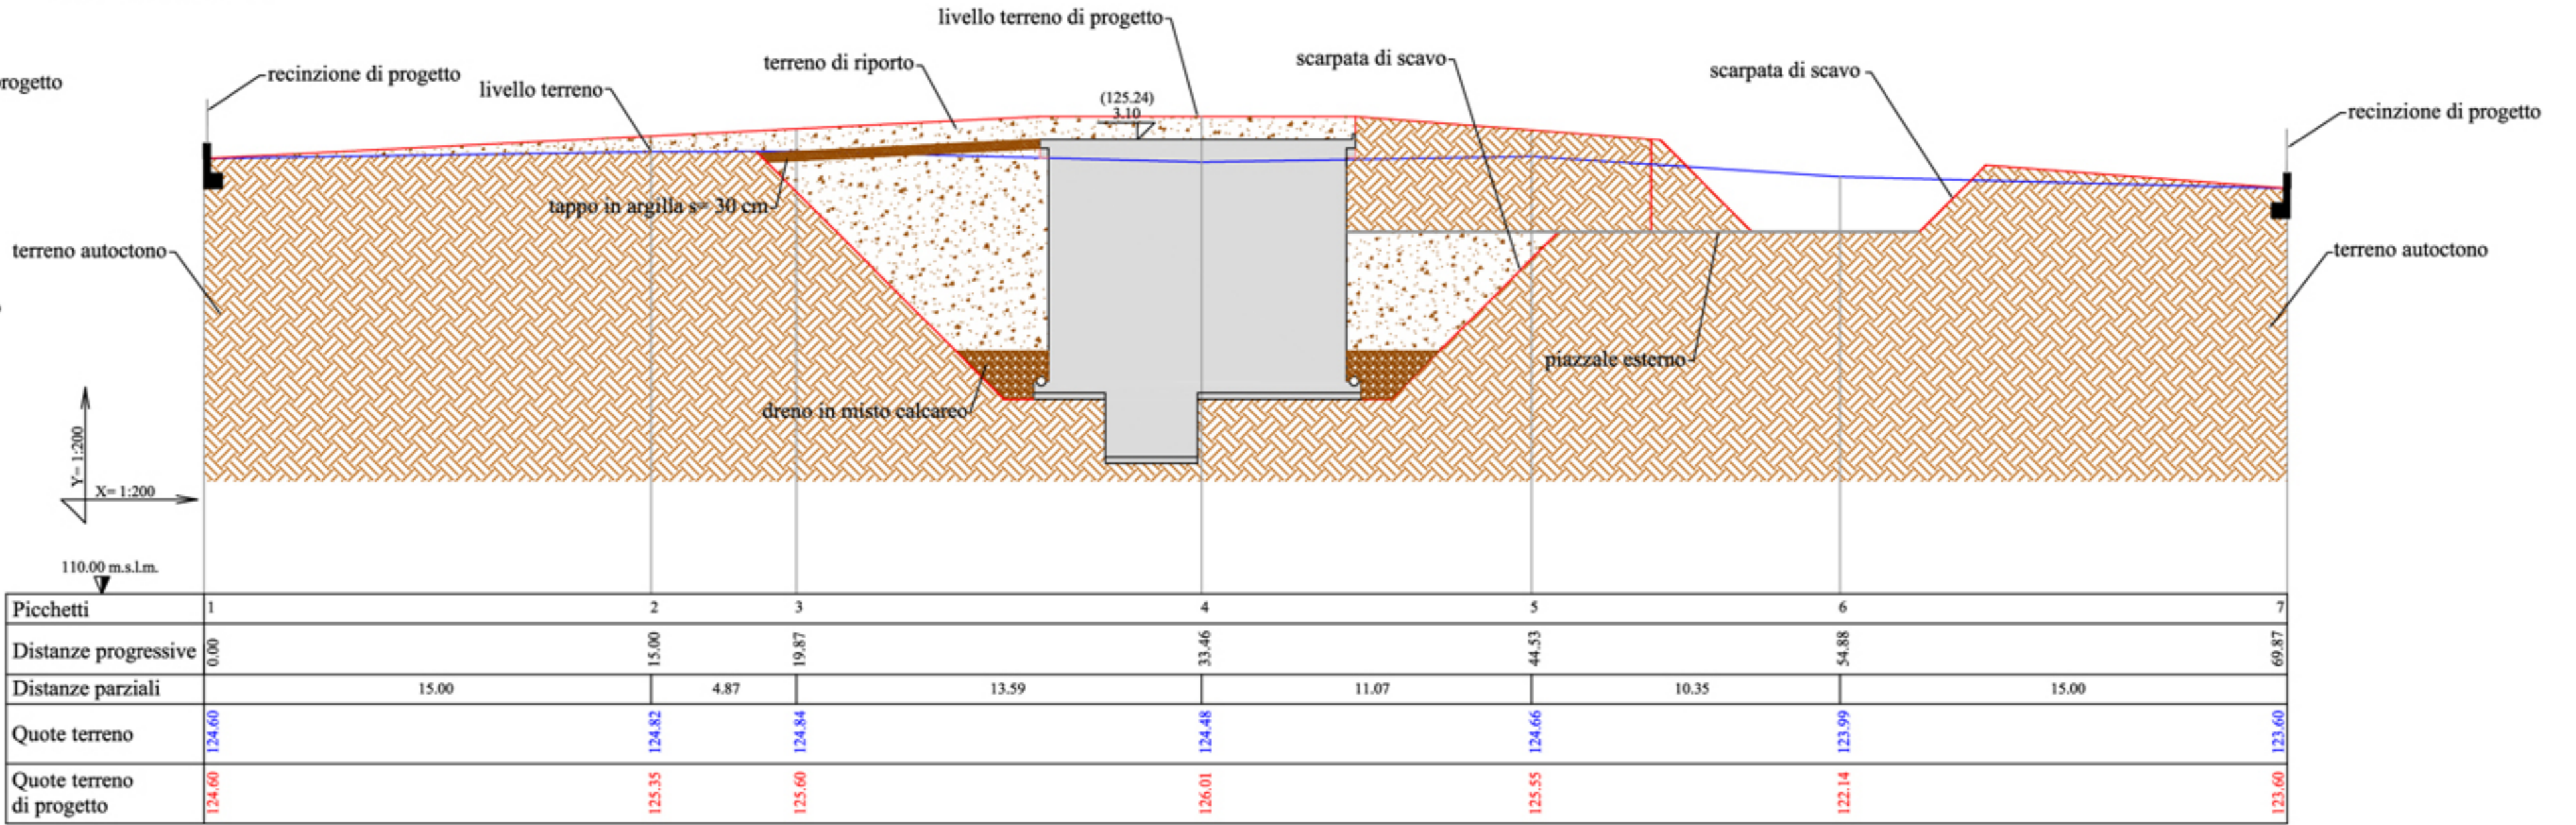

Sezione C-C

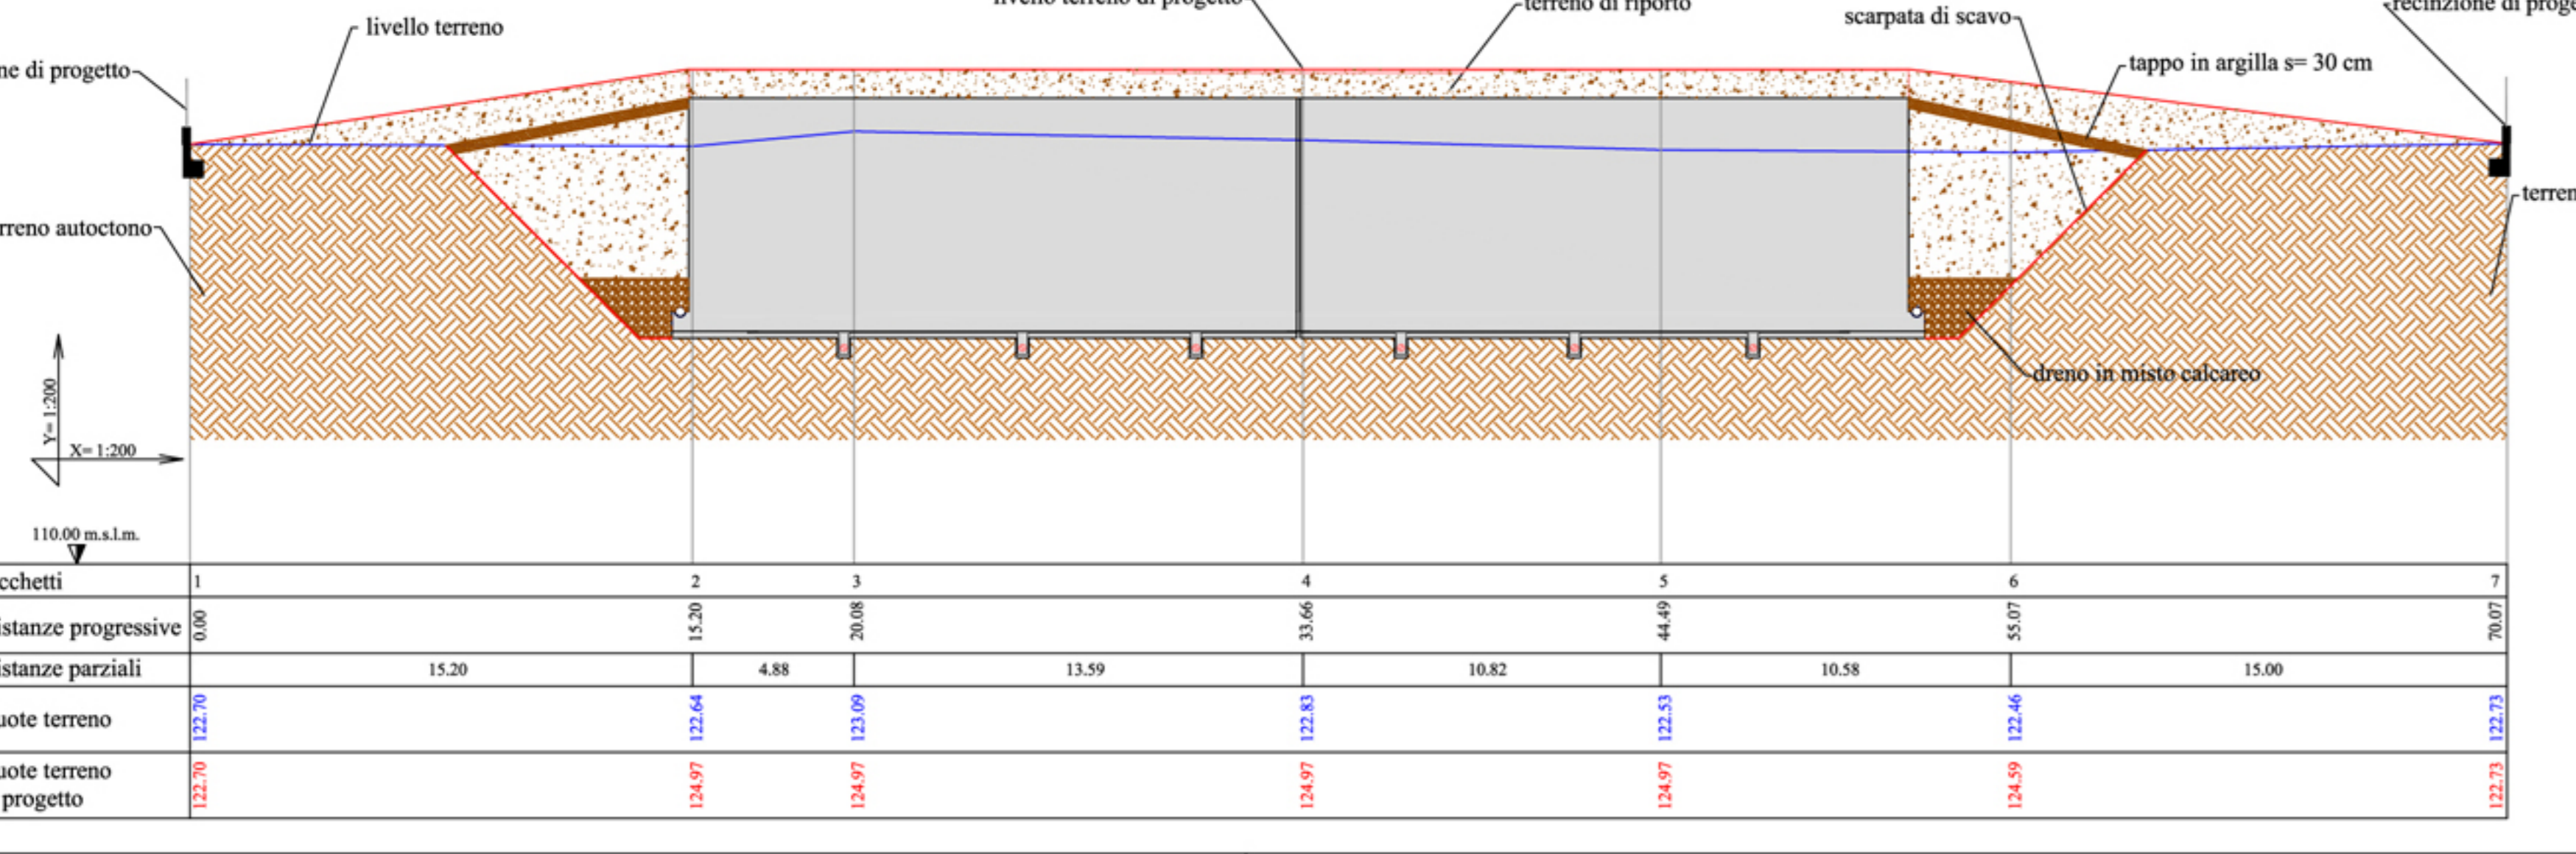

Sezione D-D

