REGIONE PUGLIA

Comune di Cagnano Varano
Provincia di Foggia

Lavori di ampliamento della rete idrica a servizio della frazione di Capojale e Isola Varano

PROGETTO ESECUTIVO

IL PROGETTISTA:

A.T.P.: "Studio AC3 Ingegneria s.r.l." ed altri

Dott. Ing. Raffaele CAGNAZZI

STUDIO AC3 Ingegneria s.r.l.
- Via Pertini n°2, 76017 S. Ferdinando di P.(BT)
- Tel/Fax 0883/623802. E-MAIL studioac3@tiscali.it
(capogruppo mandatario)

TAVOLA: B11.1

SCALA: 1:200 - 1:50 - 1:20

DATA: Agosto 2013

IL COMMITTENTE: Amministrazione Comunale

R.U.P.: Arch. Antonio DI NAUTA

DESCRIZIONE ELABORATO:

Attraversamento Ferrovie del Gargano:
-planimetrie (generale e di dettaglio)
-sezione trasversale attraversamento
-particolare sezione tubo di protezione

SINCERT Sistema Certificato UNI EN ISO 9001:2008 SC 09-1821/EA 34 — Affiliato oice — CODICE PROGETTO: — REVISIONE: Rev. 0

STUDIO AC3 Ingegneria S.r.l. - via Pertini n°2, 76017 S. Ferdinando di Puglia (BT) - Tel/Fax 0883/623802 E-MAIL studioac3@tiscali.it

PARTICOLARE SEZIONE TUBO DI PROTEZIONE

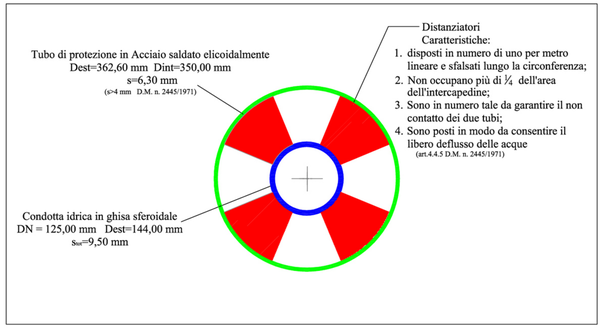

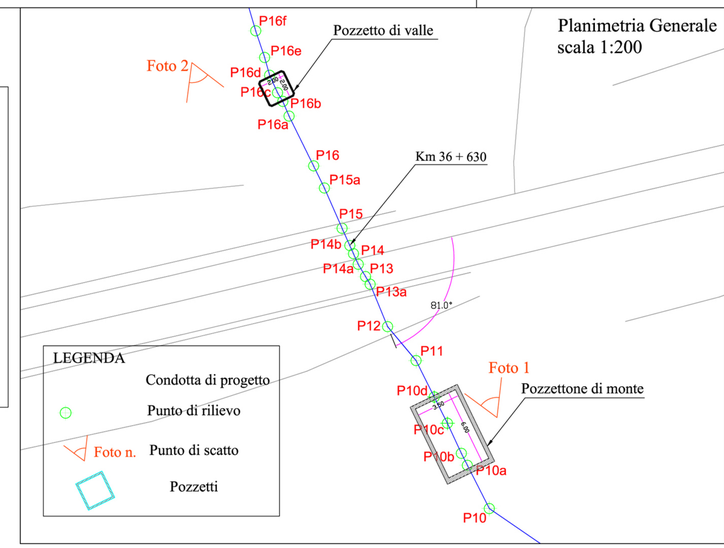

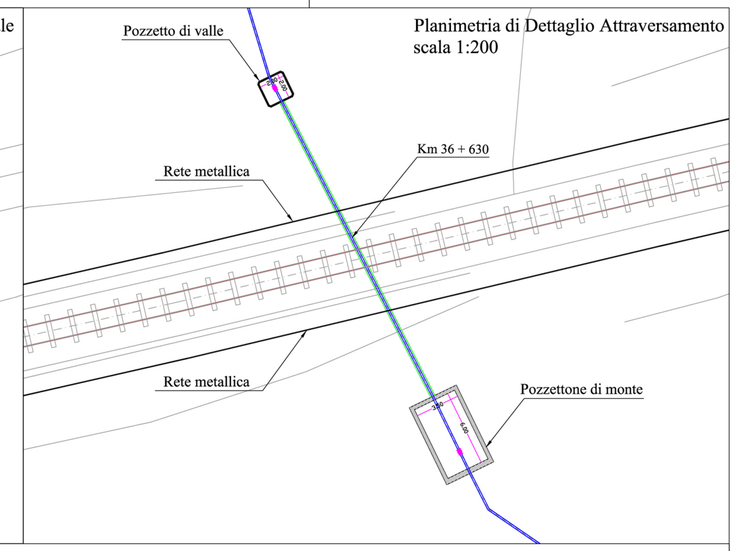

Foto 1: Vista sezione attraversamento da monte

Scala 1:50

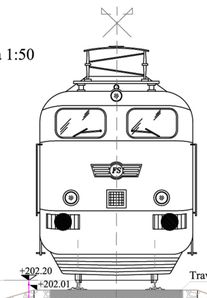

Foto 2: Vista sezione attraversamento da valle

COLLARE DISTANZIATORE
IN MATERIALE ISOLANTE NON DETERIORABILE

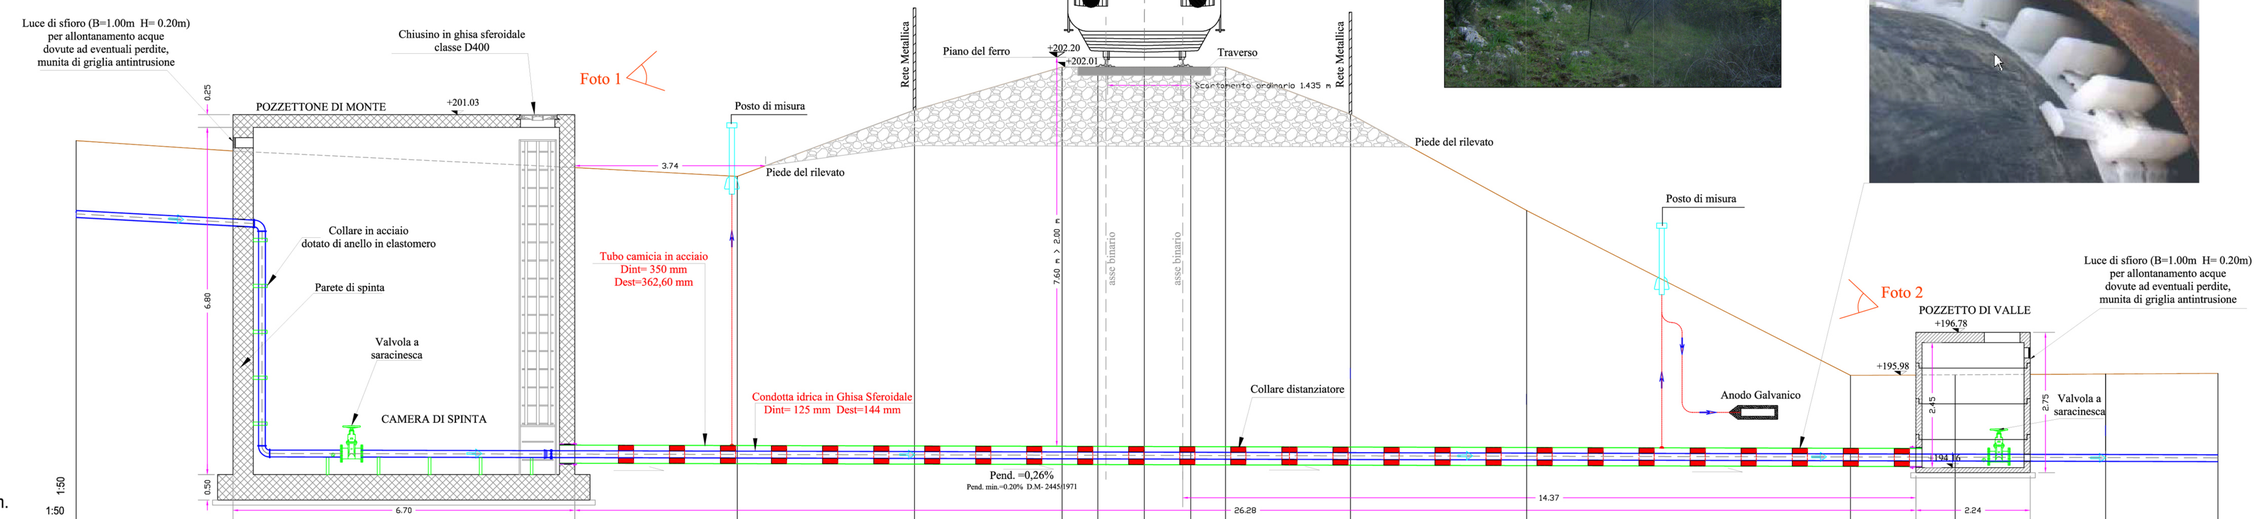

PICCHETTO	P10	P10a	P10b	P10b	P11	P12	P13a	P13	P14a	P14	P14b	P15	P15a	P16	P16a	P16b	P16c	P16d	P16e	P16f
DISTANZE PROGRESSIVE	0	3.80		9.77	12.95	16.43	19.33	20.03	20.94	21.85	22.55	25.00	28.45	30.32	34.80	36.05	36.85	38.35	39.80	42.00
DISTANZE PARZIALI		3.80	5.97	3.18	3.48	2.90	0.70	0.91	0.91	0.70	2.45	3.45	1.87	4.48	1.25	0.80	1.50	1.45	2.20	
QUOTE TERRENO	200.57	200.32		200.04	199.87	201.17	202.01	202.01	202.01	202.01	202.01	201.11	197.75	195.97	195.97	196.00	196.00	196.01	196.02	196.03
QUOTA SCORRIMENTO CONDOTTA IDRICA DI PROGETTO	199.07	194.52		194.53	194.52	194.51	194.50	194.50	194.49	194.49	194.48	194.49	194.48	194.47	194.47	194.45	194.45	194.45	194.44	194.44