STUDIO AGI Ingegneria S.r.l. - via Pertini n°2, 76017 S. Ferdinando di Puglia (BT) - Tel/Fax 0883/622802 E-MAIL: studioagi@tiscali.it

REGIONE PUGLIA

Comune di APRICENA

UNIONE EUROPEA

PROGRAMMA DI SVILUPPO RURALE 2007-2013
ASSE I. MIS. 125. AZ. 3
LAVORI DI MIGLIORAMENTO DELLA VIABILITÀ RURALE COMUNALE
Eventi alluvionali del 2 e 5 settembre 2014

Lavori di messa in sicurezza della Strada Comunale "Via dei Deltaplani"

IL COMMITTENTE:
Amministrazione Comunale

IL PROGETTISTA:
Dott. Ing. Raffaele Michele CAGNAZZI
STUDIO AGI Ingegneria s.r.l.
- Via Pertini n° 2, 76017 S. Ferdinando di P.(BT) -
Tel/Fax 0883/622802 E-MAIL: studioagi@tiscali.it

IL R.U.P.:

Rapporto 1:1.000 - 1:100 - 1:25 - 1:10

San Ferdinando di Puglia, 0 Settembre 2015

TAV. B04c

OGGETTO: Profilo longitudinale e sezioni: "Strada del bosco di S. Lucia"

Affiliato ance

Codice progetto

Revisione Rev. 0

Profilo longitudinale Strada del Bosco di S. Lucia

PAVIMENTAZIONE STRADALE ESISTENTE	STERRATO	ASFALTO
SISTEMAZIONE STRADALE DI PROGETTO	SCAVO (20 CM), FONDAZIONE IN STABILIZZATO (20 CM), TAPPETINO DI USURA IN CONGLOMERATO BITUMINOSO IMPERMEABILE (CM. 3), CONGLOMERATO BITUMINOSO DRENANTE (CM. 5)	FRESATURA TAPPETINO DI USURA ESISTENTE (CM. 3), CONGLOMERATO BITUMINOSO IMPERMEABILE (CM. 3), CONGLOMERATO BITUMINOSO DRENANTE (CM. 5)

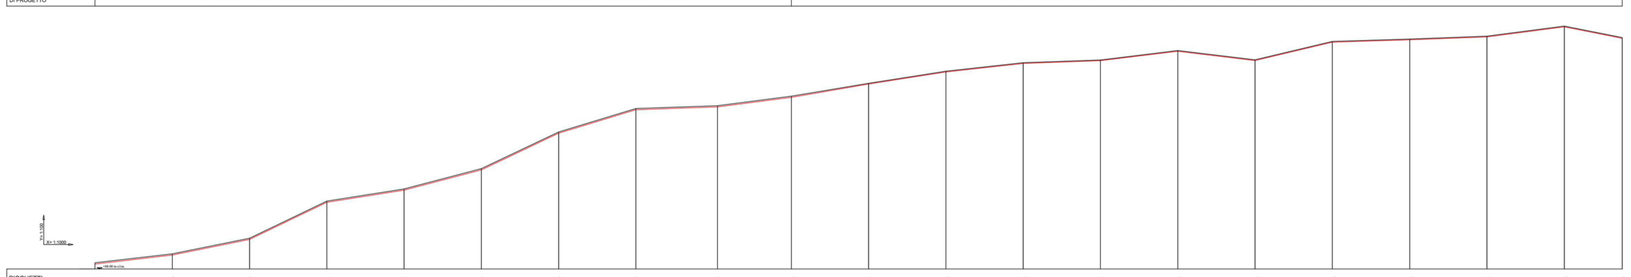

PICCHETTI	1	2	3	4	5	6	7	8	9	10	11	12	13	14	15	16	17	18	19	20	21	
DISTANZE PARZIALI	0.00	60.00	60.00	60.00	60.00	60.00	60.00	60.00	60.00	62.73	47.60	60.00	60.00	60.00	60.00	60.00	60.00	60.00	60.00	60.00	60.00	37.40
DISTANZE PROGRESSIVE	0.00	60.00	120.00	180.00	240.00	300.00	360.00	420.00	480.00	542.73	590.33	650.33	710.33	770.33	830.33	890.33	950.33	1010.33	1070.33	1130.33	1190.33	1227.73
QUOTE DEL TERRENO	96.74	96.85	96.61	96.74	96.47	96.76	96.96	96.72	96.88	96.76	96.79	96.96	97.26	97.42	97.58	97.48	97.67	97.69	97.63	97.68	97.68	97.68
QUOTE DI PROGETTO	96.40	96.58	96.38	96.55	96.28	96.58	96.78	96.54	96.70	96.58	96.61	96.78	97.08	97.24	97.40	97.30	97.49	97.51	97.45	97.50	97.50	97.50

Particolare del tappeto di usura drenante di progetto del tipo (2)

Scala 1:10

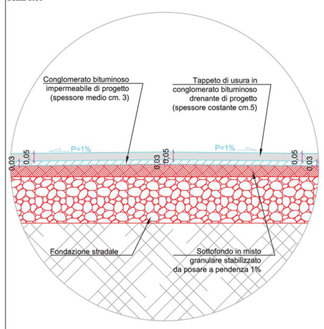

SEZIONE B-B' (stato dei luoghi)

da picchetto 11 a 12

Scala 1:25

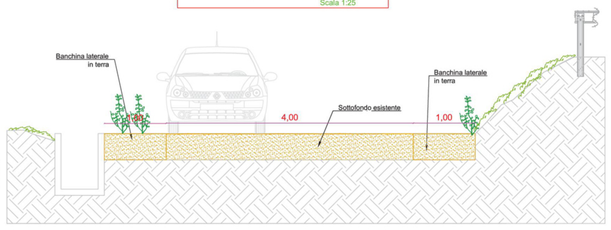

SEZIONE C-C' (stato dei luoghi)

da picchetto 17 a 18

Scala 1:25

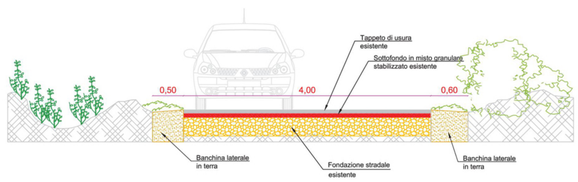

SEZIONE D-D' (stato dei luoghi)

da picchetto 20 a 21

Scala 1:25

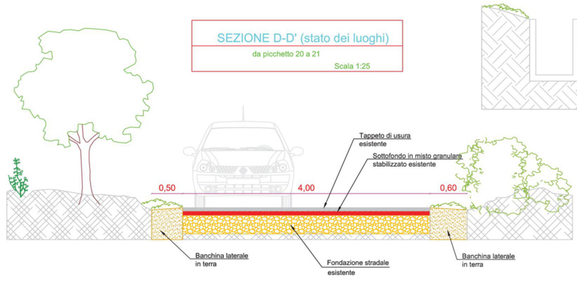

SEZIONE B-B' (stato dei luoghi)

da picchetto 11 a 12

Scala 1:25

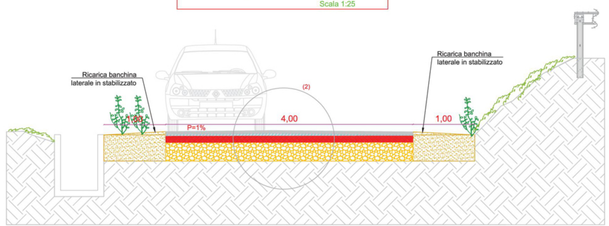

SEZIONE C-C' (stato di progetto)

da picchetto 17 a 18

Scala 1:25

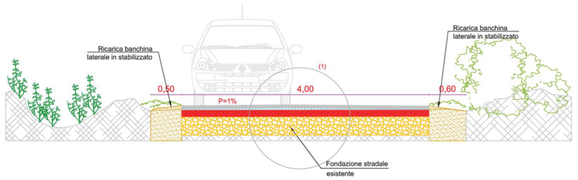

SEZIONE D-D' (stato di progetto)

da picchetto 20 a 21

Scala 1:25

SEZIONE A-A' (stato dei luoghi)

da picchetto 1 a 2

Scala 1:25

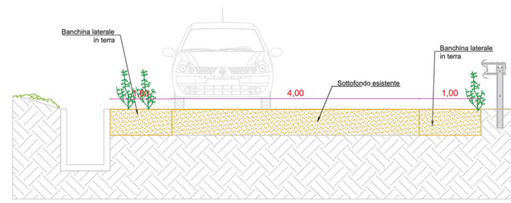

SEZIONE A-A' (stato di progetto)

da picchetto 1 a 2

Scala 1:25

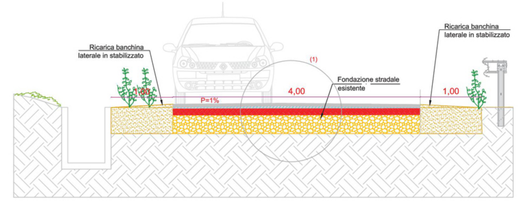

Particolare del tappeto di usura drenante di progetto (1)
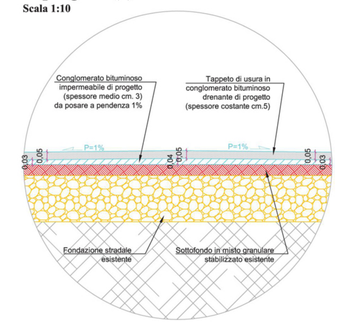
Scala 1:10