STUDIO AC3 Ingegneria S.r.l. - via Pertini n°2, 76017 S. Ferdinando di Puglia (BT) - Tel/Fax 0883/623892 EMAIL studioac3@tiscali.it

REGIONE PUGLIA

Comune di MATTINATA

UNIONE EUROPEA

PROGRAMMA DI SVILUPPO RURALE 2007-2013. ASSE I. MIS. 125. AZ. 3-LAVORI DI MIGLIORAMENTO DELLA VIABILITÀ RURALE COMUNALE.

Eventi alluvionali del 2 e 5 settembre 2014

Lavori di ripristino ed ammodernamento delle Strade Rurali "Principe Stinco-Alvaro" e "Scapola"

IL COMMITTENTE :

Amministrazione Comunale

IL PROGETTISTA :

Dott. Ing. Raffaele Michele Cagnazzi

STUDIO AC3 Ingegneria s.r.l.
- Via Pertini n°2, 76017 S. Ferdinando di P.(BT) -
- Tel/Fax 0883/623892 E-MAIL studioac3@tiscali.it

R.U.P. :

Rapp. 1:1.000 - 1:100 - 1:25 - 1:10

San Ferdinando di Puglia, li Settembre 2015

TAV. B04b.1

OGGETTO: Profilo longitudinale e sezione: Strada "Principe Stinco-Alvaro" (2° tratto)

Affiliato ance — Associazione dei costruttori di ingegneria, di architettura e di consulenza tecnico-economica

CODICE PROGETTO

REVISIONE Rev. 0

Sistema Certificato UNI EN ISO 9001:2008 SC/36-16/CA/it

Particolare costruttivo (1)
Scala 1:10

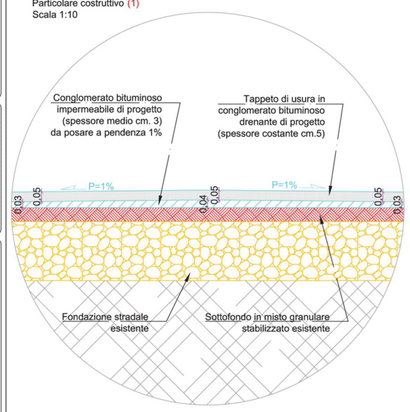

SEZIONE "A-A" (stato dei luoghi)
da picchetto 30 a 39
Scala 1:25

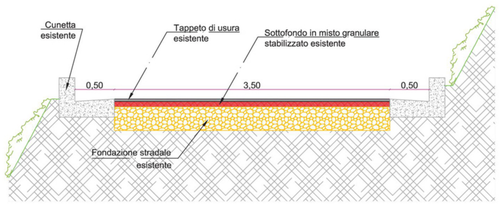

SEZIONE "B-B" (stato dei luoghi)
da picchetto 2 a 30, 39 a 48, 72 a 76
Scala 1:25

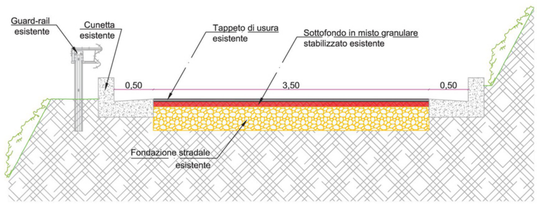

SEZIONE "C-C" (stato dei luoghi)
da picchetto 48 a 72, 70 a 110
Scala 1:25

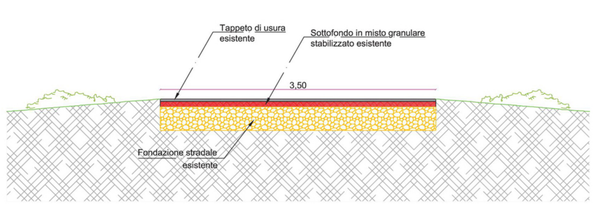

SEZIONE "A-A" (stato di progetto)
da picchetto 30 a 39
Scala 1:25

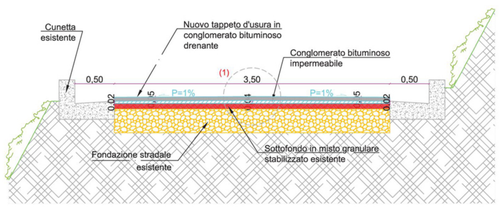

SEZIONE "B-B" (stato di progetto)
da picchetto 2 a 30, 39 a 48, 72 a 76
Scala 1:25

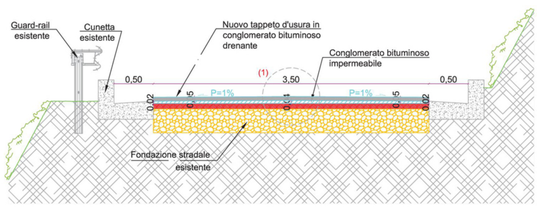

SEZIONE "C-C" (stato di progetto)
da picchetto 48 a 72, 70 a 110
Scala 1:25

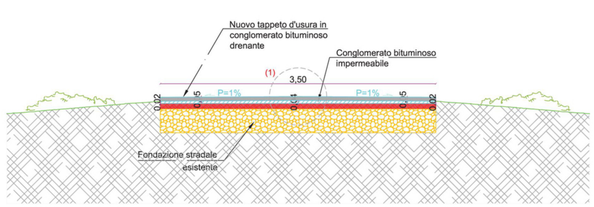

Quadro di unione

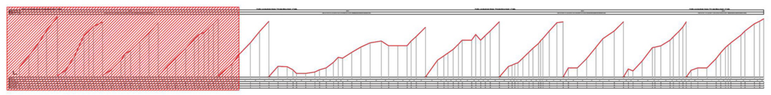

Profilo Longitudinale Strada "Principe Stinco-Alvaro" -2° tratto

PAVIMENTAZIONE STRADALE ESISTENTE	ASFALTO
SISTEMAZIONE STRADALE DI PROGETTO	FRESATURA TAPPETINO DI USURA ESISTENTE (CM. 3), CONGLOMERATO BITUMINOSO, IMPERMEABILE (CM. 3), CONGLOMERATO BITUMINOSO DRENANTE (CM. 5)

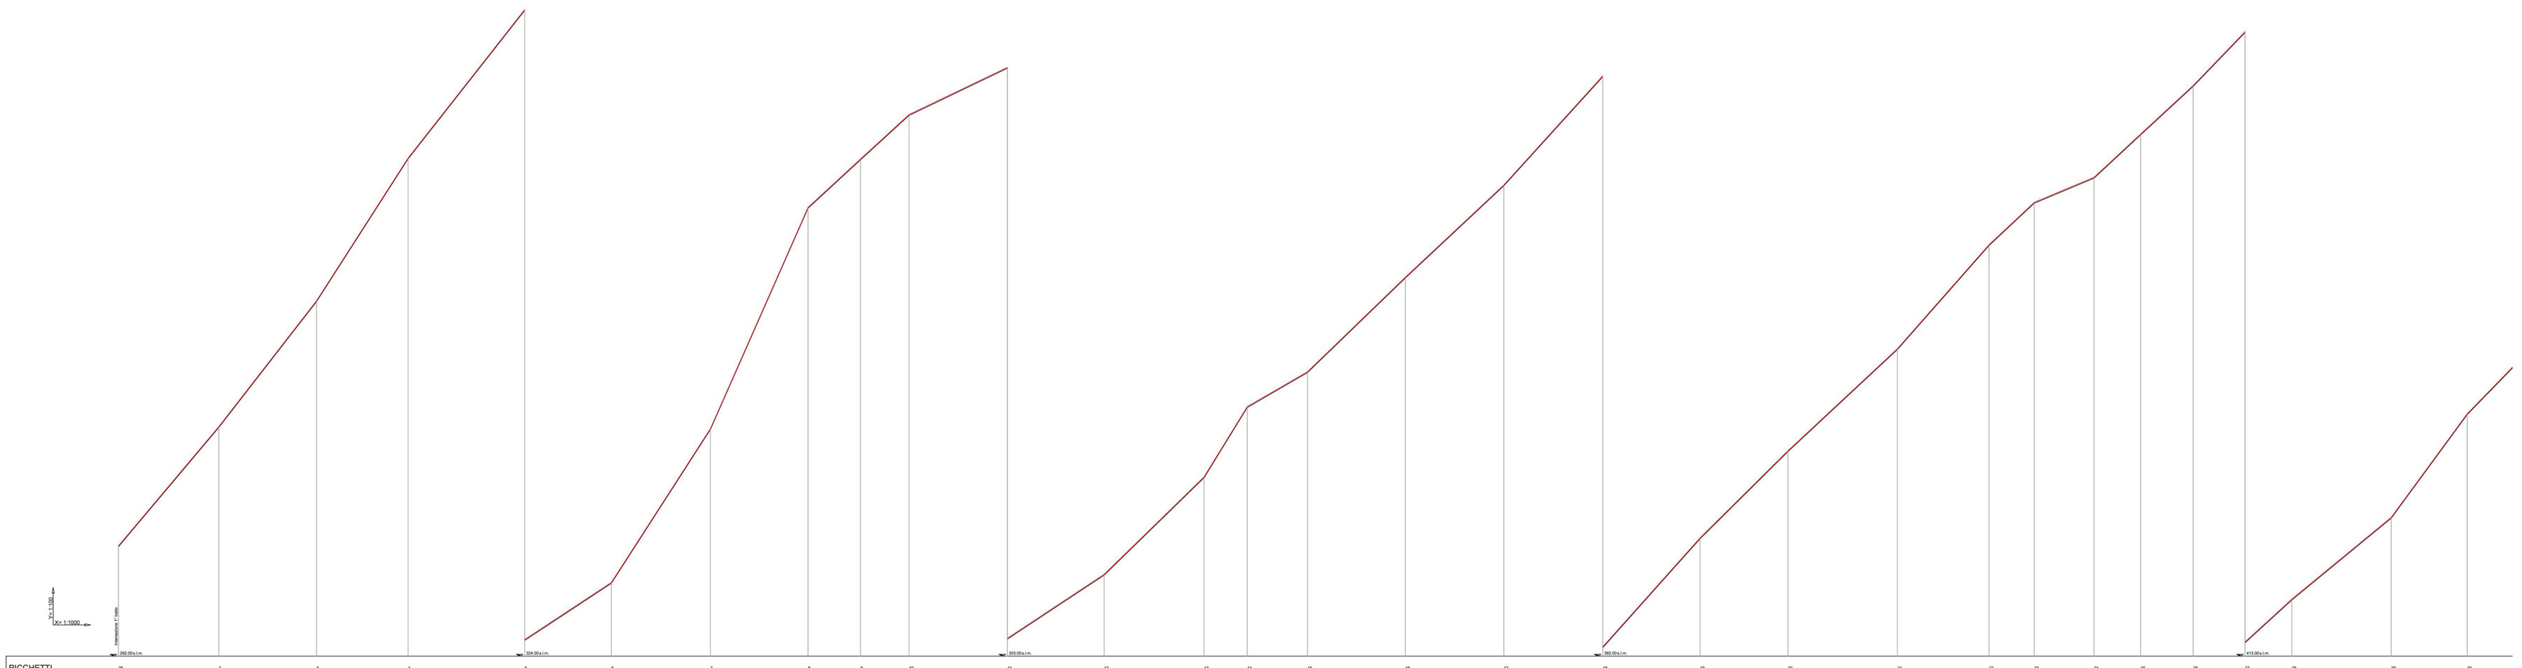

PICCHETTI	26	1	2	3	4	5	6	7	8	9	10	11	12	13	14	15	16	17	18	19	20	21	22	23	24	25	26	27	28	29	30
DISTANZE PARZIALI	0.00	30.94	49.67	46.56	59.25	44.36	50.33	49.59	26.67	24.64	49.89	49.17	50.77	21.94	30.65	49.71	50.01	50.27	49.47	44.64	55.58	46.56	23.00	30.42	23.68	26.70	26.35	23.73	50.51	36.63	
DISTANZE PROGRESSIVE	0.00	30.94	80.61	127.17	186.42	230.47	280.80	330.39	357.06	381.70	431.59	480.76	531.53	553.47	584.12	633.83	683.84	734.11	783.58	828.22	883.80	930.36	953.36	983.78	1007.46	1034.16	1060.51	1084.24	1134.75	1171.38	1185.48
QUOTE DEL TERRENO	297.60	303.65	310.05	317.20	324.79	327.89	330.51	340.73	344.21	351.45	353.95	357.19	362.71	366.67	367.45	372.25	376.93	382.47	388.91	392.43	397.58	397.91	402.56	403.48	406.52	408.62	413.89	415.72	415.88	420.05	425.29
QUOTE DI PROGETTO	297.60	303.65	310.05	317.20	324.94	327.74	330.36	340.60	344.08	351.51	353.91	357.19	362.71	366.67	367.45	372.25	376.93	382.47	388.91	392.43	397.58	397.91	402.56	403.48	406.52	408.62	413.89	415.72	415.88	420.05	425.29