

STUDIO AC3 Ingegneria S.r.l. - via Pertini n°2, 76017 S. Ferdinando di Puglia (BT) - Tel/Fax 0883/623802 E-MAIL studioac3@iscali.it



Comune di



MATTINATA



**PROGRAMMA DI SVILUPPO RURALE 2007-2013. ASSE I.
MIS. 125. AZ. 3-LAVORI DI MIGLIORAMENTO DELLA
VIABILITÀ RURALE COMUNALE.
Eventi alluvionali del 2 e 5 settembre 2014**

**Lavori di ripristino ed ammodernamento delle Strade
Rurali "Principe Stinco-Alvaro" e "Scapola"**

IL COMMITTENTE :

Amministrazione Comunale

IL PROGETTISTA :

Dott. Ing. Raffaele Michele Cagnazzi
STUDIO AC3 Ingegneria s.r.l.
- Via Pertini n°2, 76017 S. Ferdinando di P.(BT) -
- Tel/Fax 0883/623802. E-MAIL studioac3@iscali.it

R.U.P. :

Rapp. 1:25.000


San Ferdinando di Puglia, li Settembre 2015

TAV. B01 **OGGETTO: Corografia**

Affiliato **ace** Associazione delle organizzazioni di ingegneri, di architetti e di consulenti tecnico-economici

CODICE PROGETTO: REVISIONE: Rev. 0

Sistema Certificato UNI EN ISO 9001 SC 09-1621/EA 24

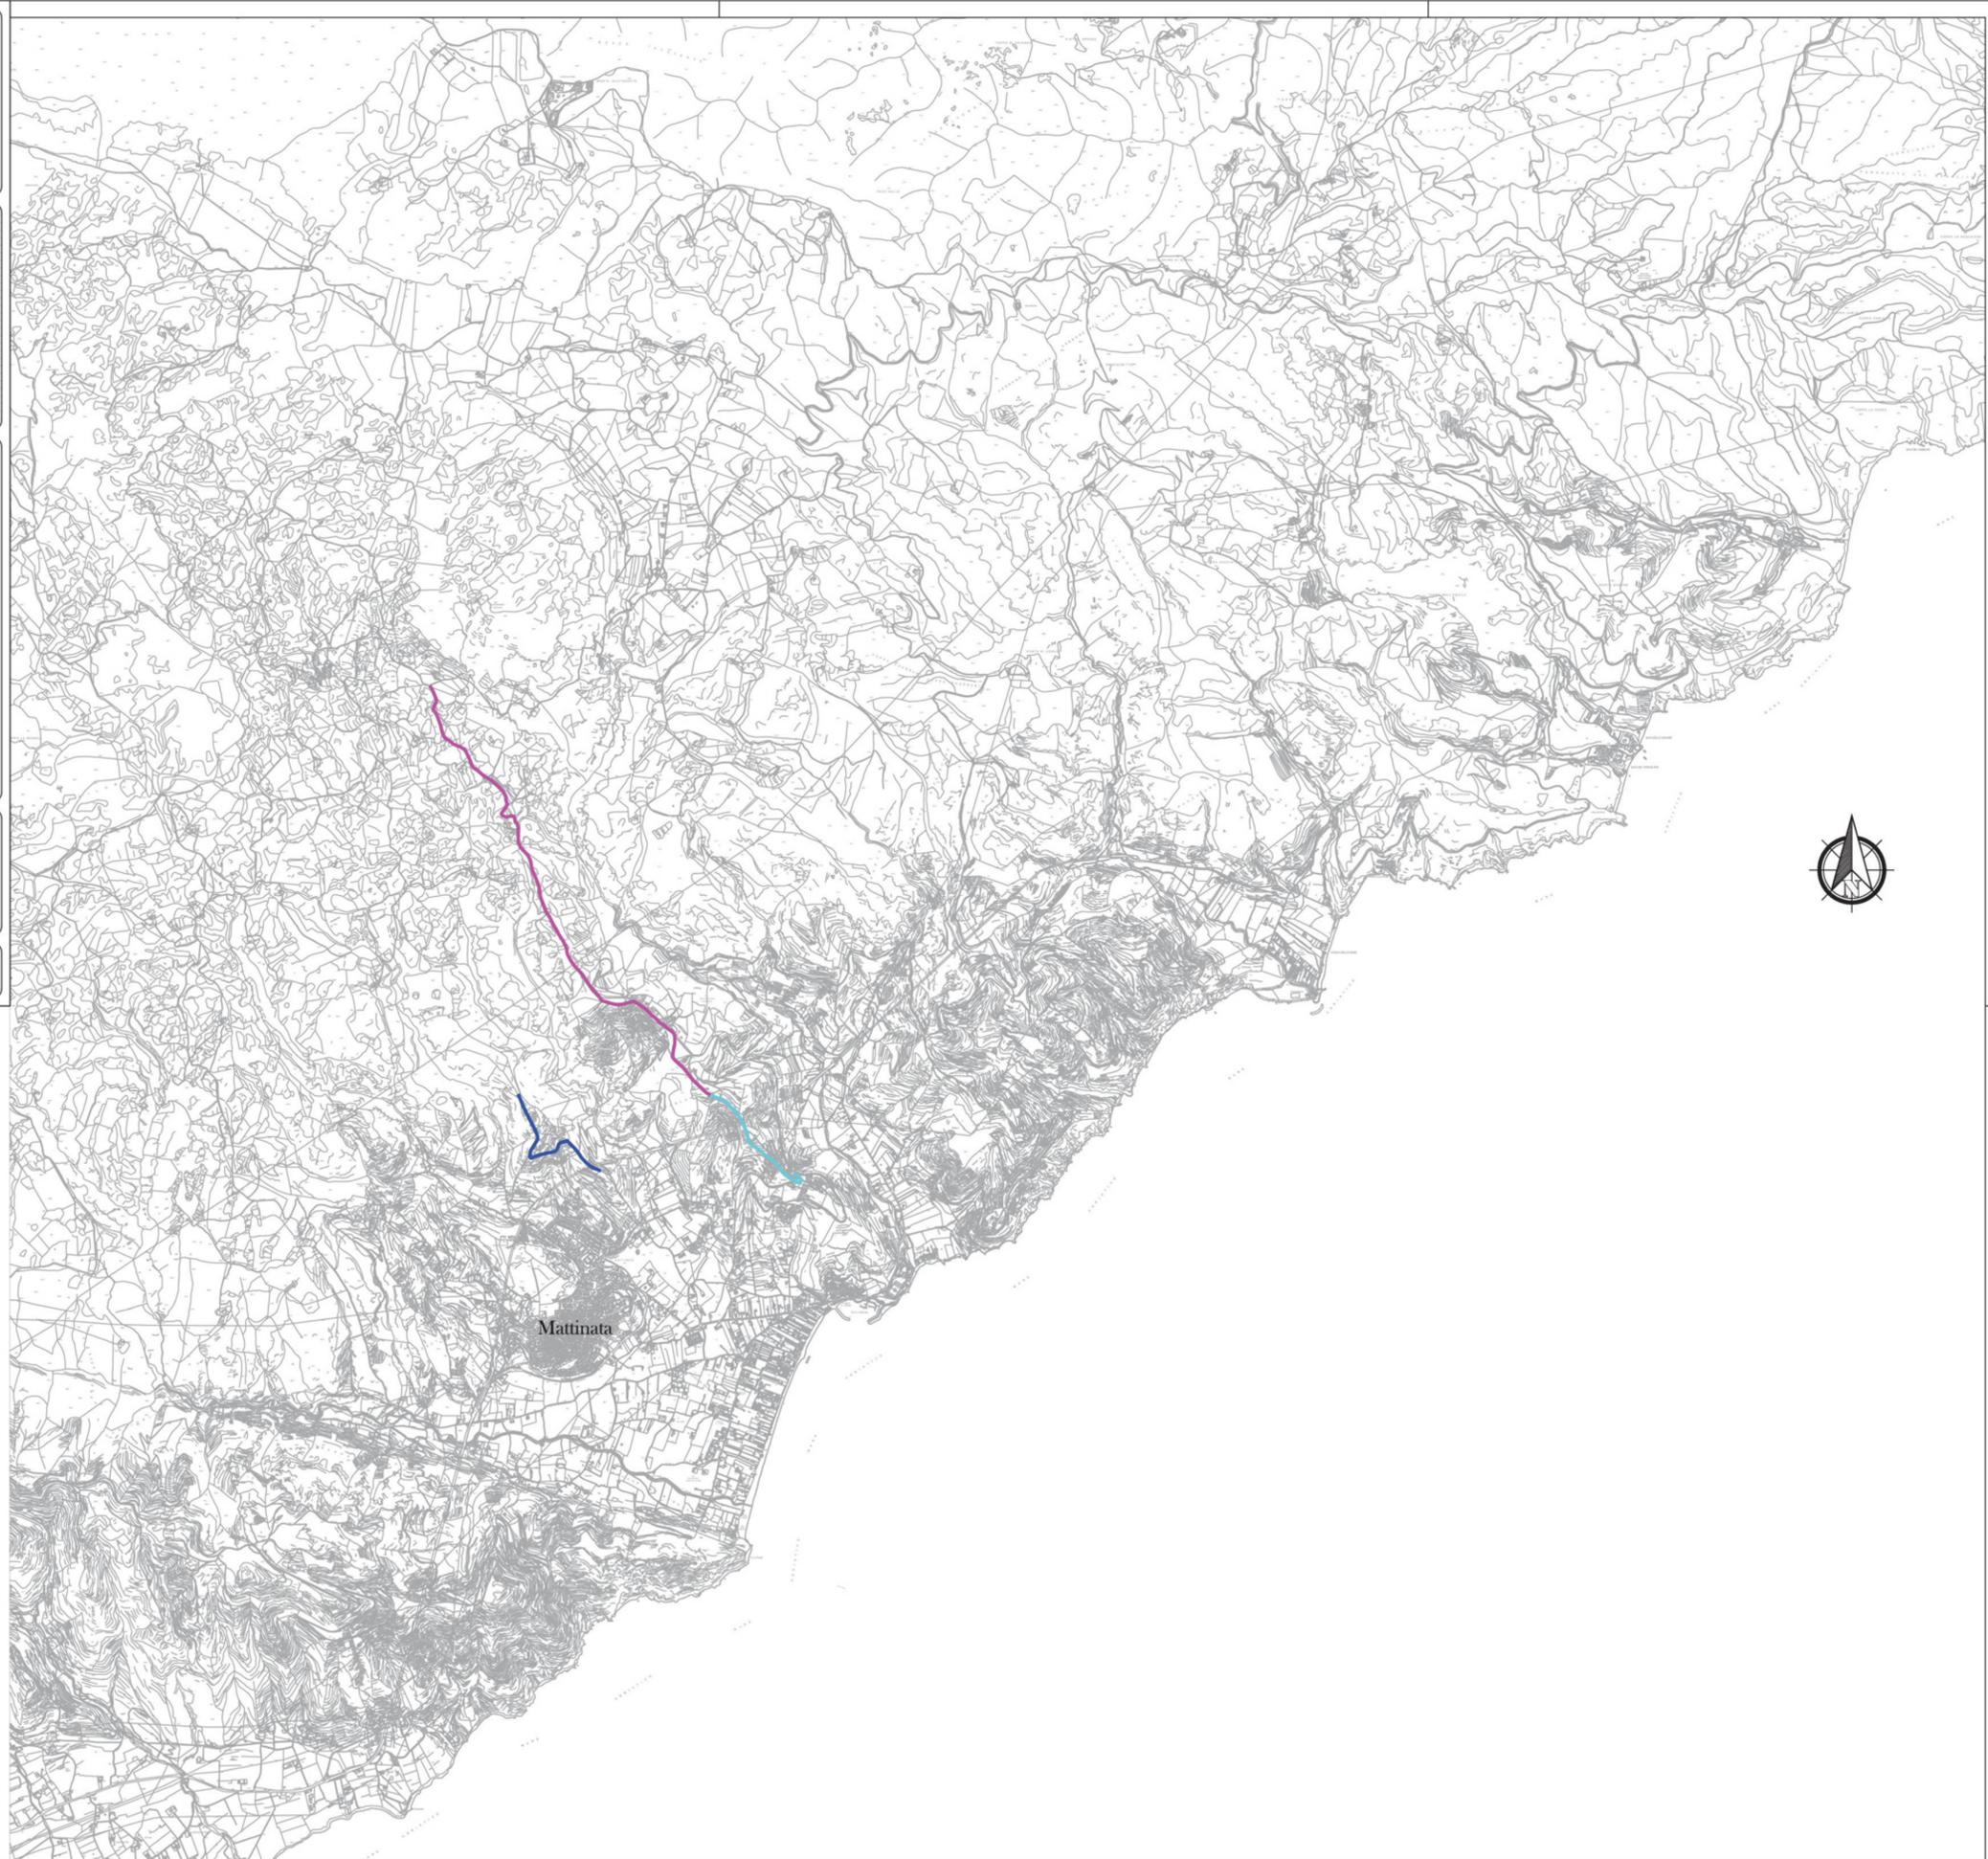

LEGENDA

	Principe Stinco-Alvaro (1° tratto)
	Principe Stinco-Alvaro (2° tratto)
	Scapola