REGIONE PUGLIA

Comune di
MATTINATA

UNIONE EUROPEA

PROGRAMMA DI SVILUPPO RURALE 2007-2013. ASSE I. MIS. 125. AZ. 3-LAVORI DI MIGLIORAMENTO DELLA VIABILITÀ RURALE COMUNALE.
Eventi alluvionali del 2 e 5 settembre 2014

Lavori di ripristino ed ammodernamento delle Strade Rurali "Principe Stinco-Alvaro" e "Scapola"

IL COMMITTENTE :

Amministrazione Comunale

IL PROGETTISTA :

Dott. Ing. Raffaele Michele Cagnazzi

STUDIO AC3 Ingegneria s.r.l.
- Via Pertini n°2, 76017 S. Ferdinando di P.(BT) -
-Tel/Fax 0883/623802. E-MAIL studioac3@tiscali.it

R.U.P. :

Rapp. 1:2.000

San Ferdinando di Puglia, li Settembre 2015

TAV. B03a

OGGETTO: Planimetria generale di progetto, rilievo plano-altimetrico

Affiliato aice — Associazione delle organizzazioni di ingegneria, di architettura e di consulenza tecnico-economica

CODICE PROGETTO:

REVISIONE: Rev. 0

Sistema Certificato UNI EN ISO 9001 CC.SI.-14/0743.A

STUDIO AC3 Ingegneria S.r.l. - via Pertini n°2, 76017 S. Ferdinando di Puglia (BT) - Tel/Fax 0883/623802 E-MAIL: studioac3@tiscali.it
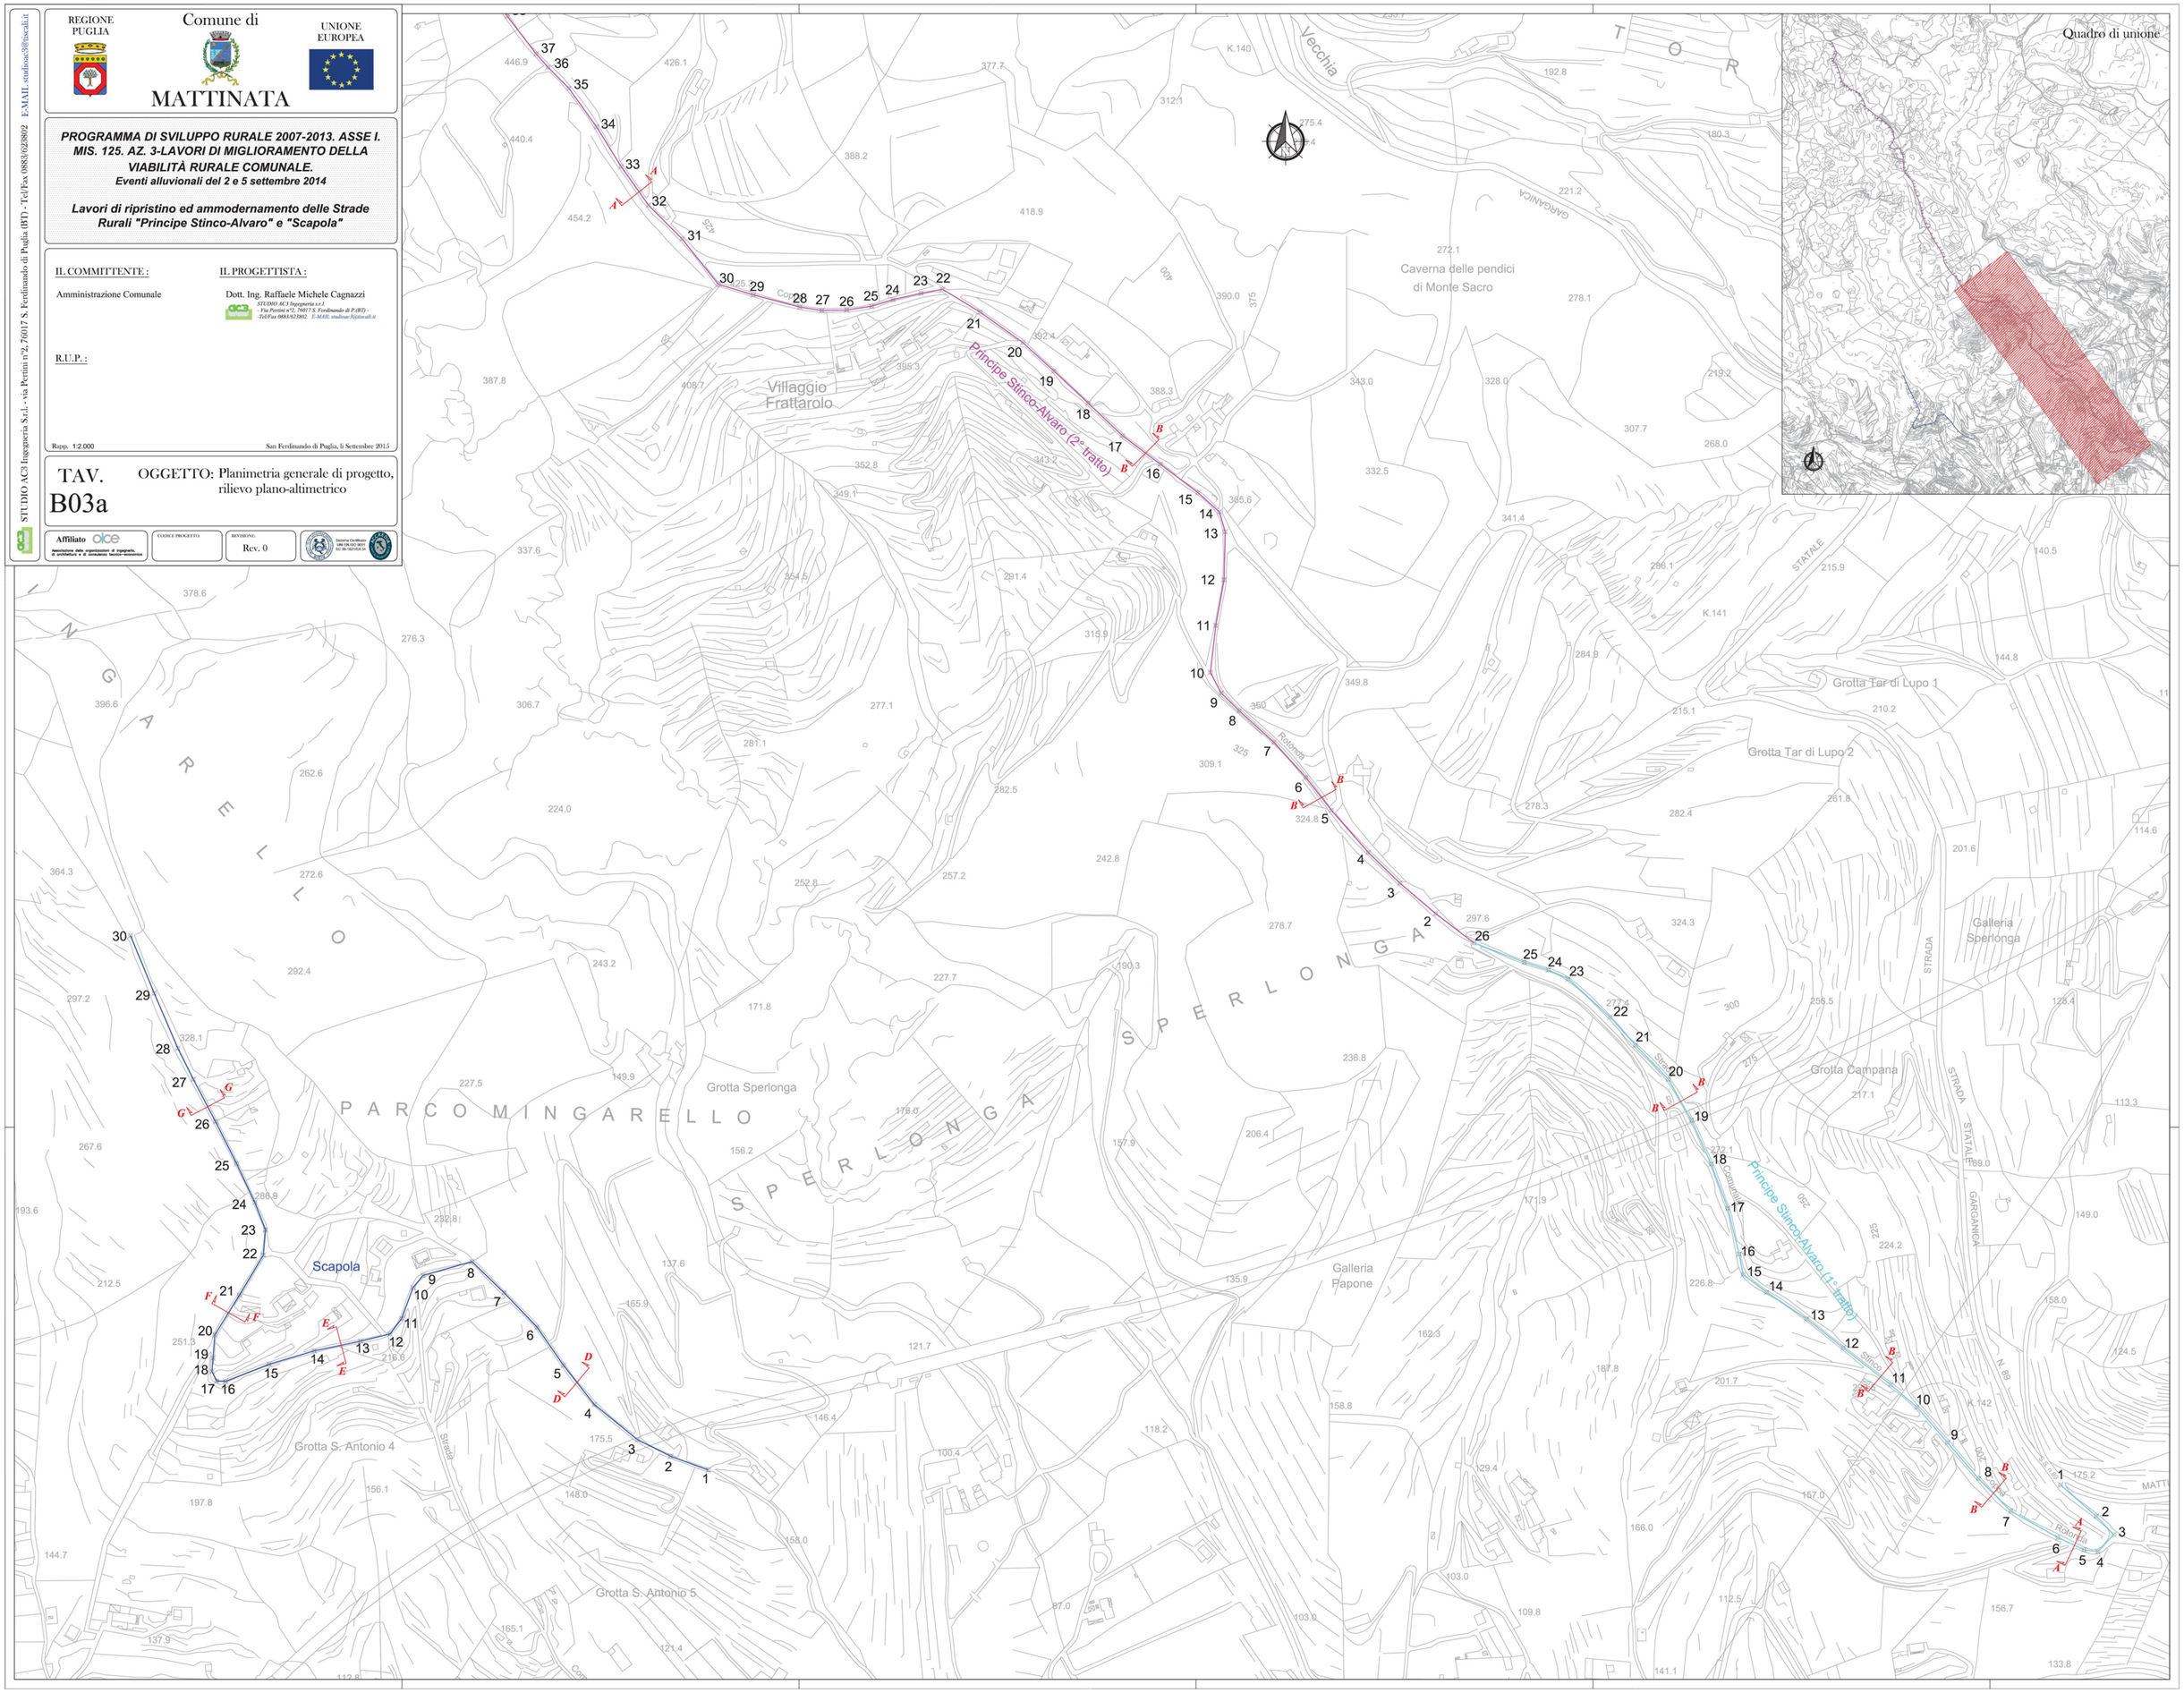
Quadro di unione