

PROGRAMMA DI SVILUPPO RURALE 2007-2013
 ASSE I. MIS. 125. AZ. 3
LAVORI DI MIGLIORAMENTO DELLA VIABILITÀ RURALE COMUNALE
 Eventi alluvionali del 2 e 5 settembre 2014
 Lavori di messa in sicurezza delle Strade Comunali
 S.C. 8 "Trappeto", S.C. 9 "Masseria Fini", S.C. 10 "Palumbara",
 S.C. 11 "Grotte Paglico", S.C. 13 "Mezzana Grande 1",
 S.C. 15 "Mezzana Grande 3", S.C. 16 "Triolo 1", S.C. 20 "Poderi-Saldoni",

IL COMMITTENTE:
 Amministrazione Comunale

IL PROGETTISTA:
 Dott. Ing. Raffaele Michele CAGNAZZI
 STUDIO AC3 Ingegneria s.r.l.
 - Via Fiume n° 2, 76017 S. Ferdinando di Puglia (BT) -
 Tel/Fax 0883/628282 - E-MAIL: studioac3@studioac3.it

IL R.U.P.:


Rapporto 1:1.000 - 1:100 - 1:25 - 1:10
 San Ferdinando di Puglia, 8 Settembre 2015

TAV. B04d
OGGETTO: Profili longitudinali e sezioni:
 9 "Masseria Fini", 10 "Palumbara"


Affiliato **o3e**
 Codice progetto: _____
 Revisione: _____
 Rev. 0

Profilo longitudinale strada 10 "Palumbara"

PAVIMENTAZIONE STRADALE ESISTENTE	ASFALTO
SISTEMAZIONE STRADALE DI PROGETTO	FRESATURA TAPPETINO DI USURA ESISTENTE (CM. 3), FONDAZIONE IN STABILIZZATO (10 CM), CONGLOMERATO BITUMINOSO IMPERMEABILE (CM. 3), CONGLOMERATO BITUMINOSO DRENANTE (CM. 5)

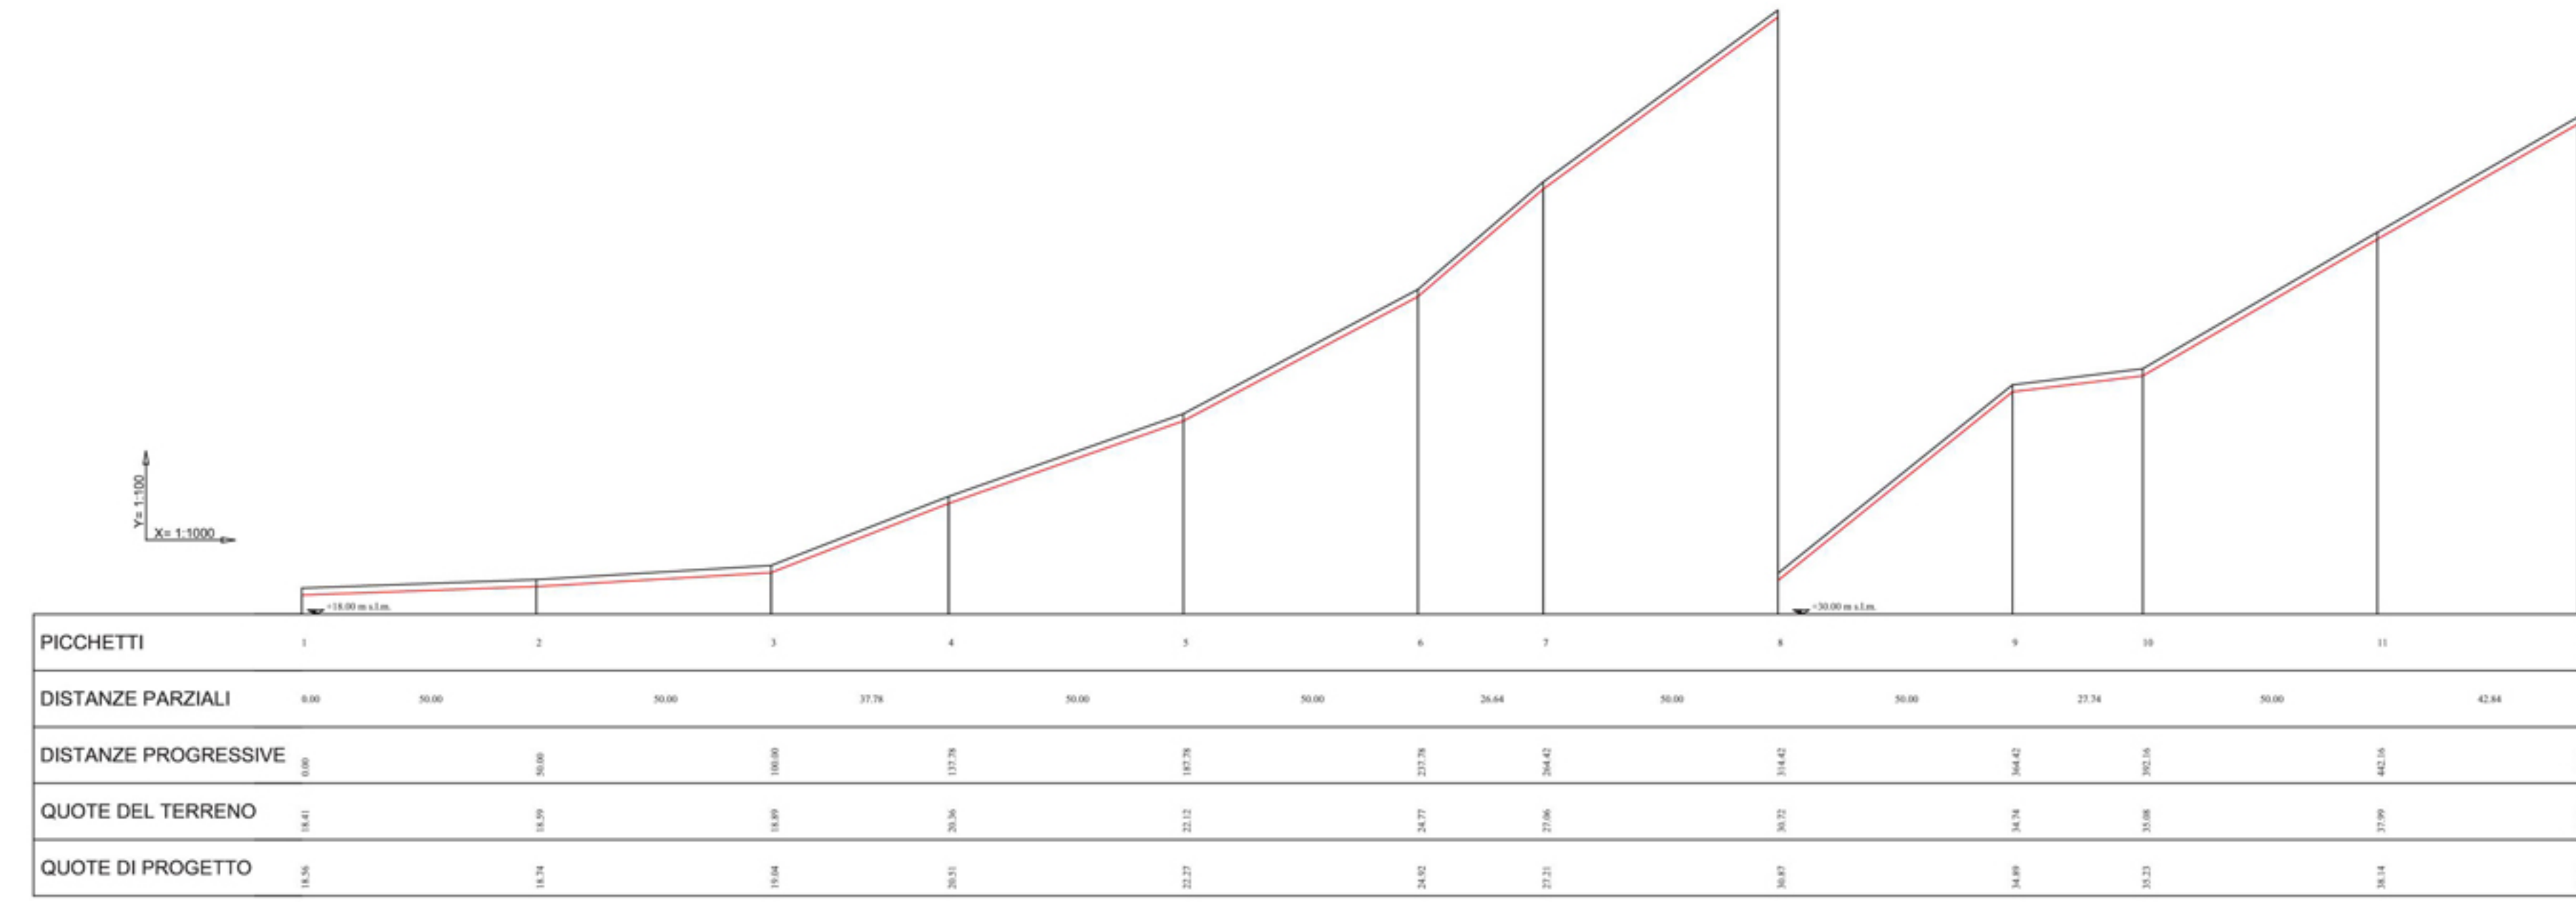


SEZIONE A-A' (stato dei luoghi)
 da picchetto 4 a 5
 Scala 1:25

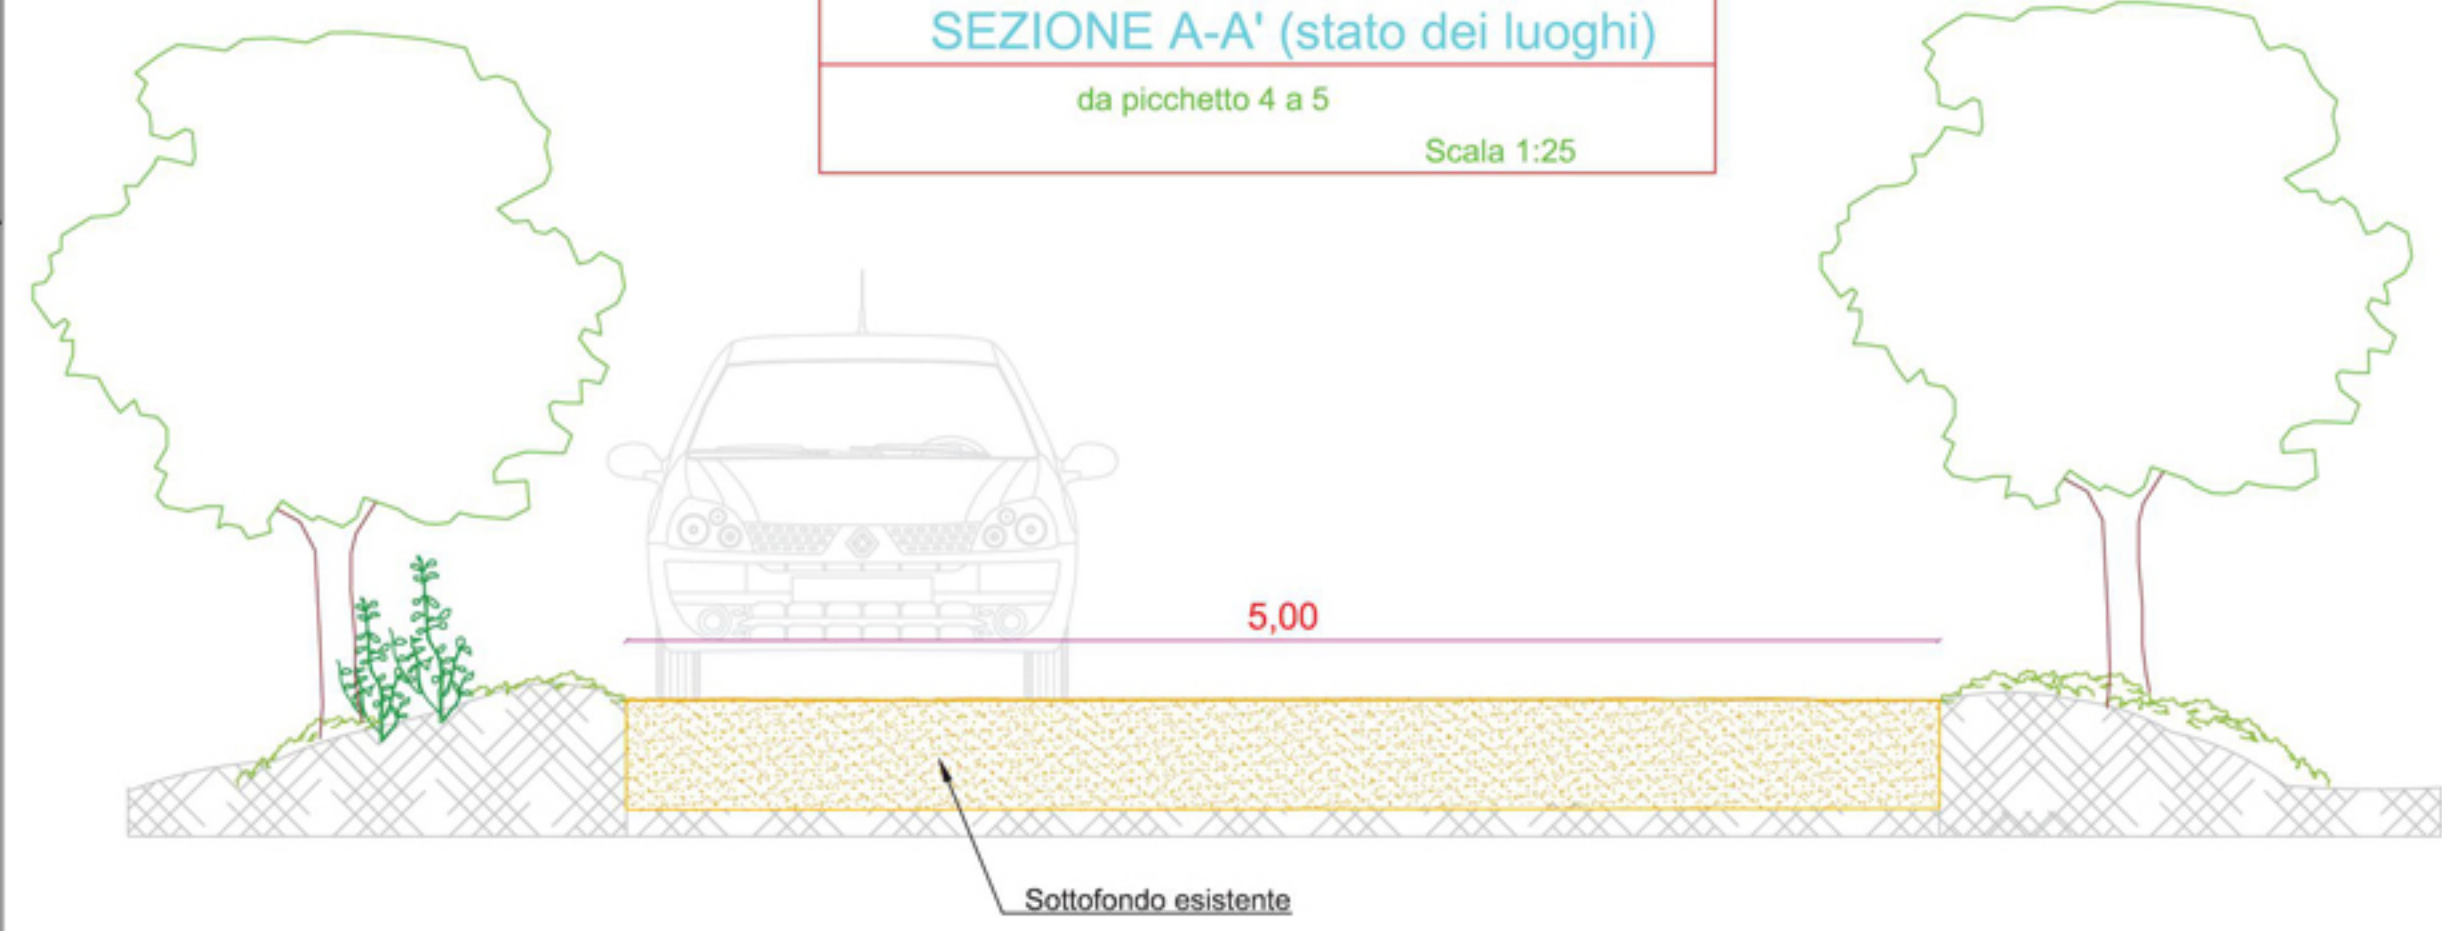

SEZIONE B-B' (stato dei luoghi)
 da picchetto 9 a 12
 Scala 1:25




SEZIONE A-A' (stato di progetto)
 da picchetto 4 a 5
 Scala 1:25

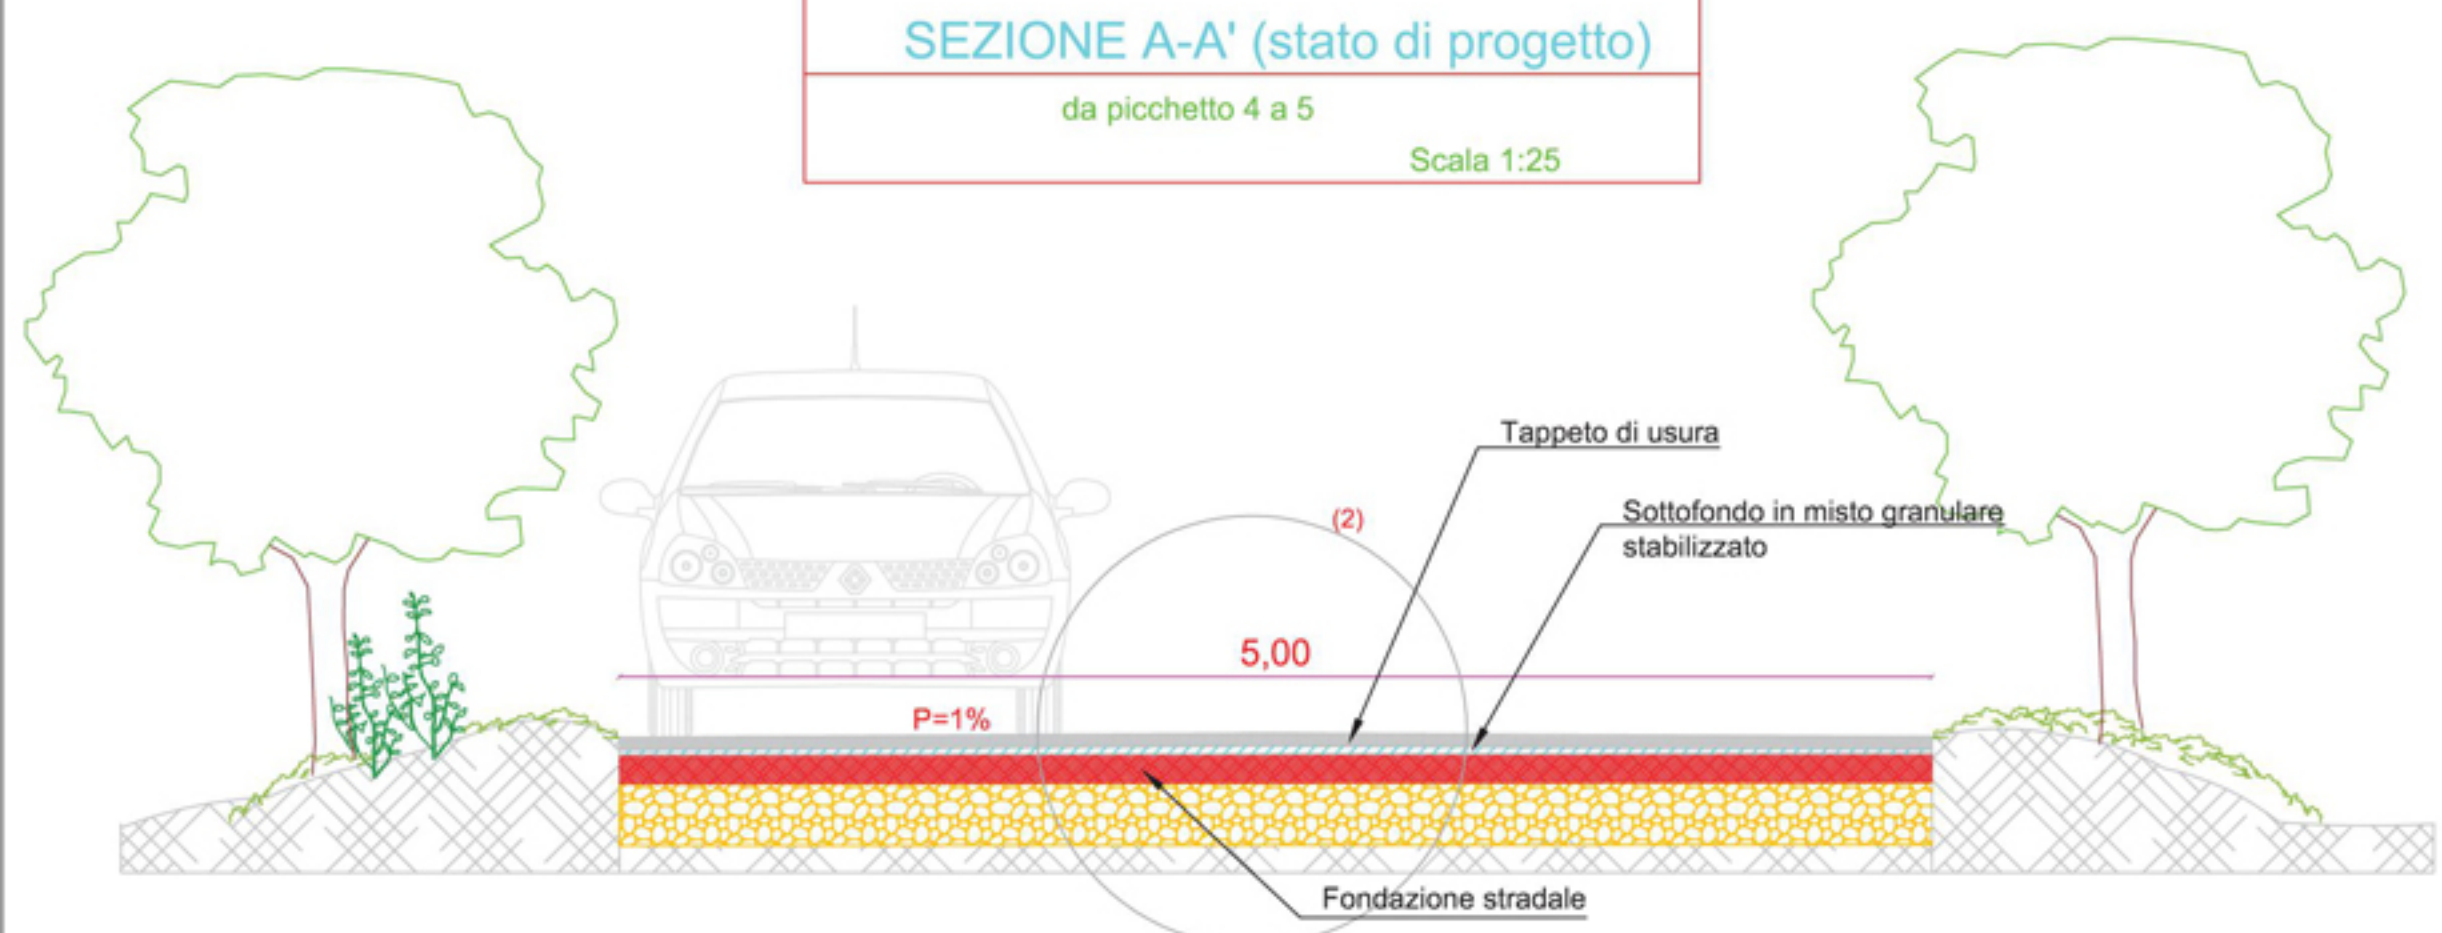


SEZIONE B-B' (stato di progetto)
 da picchetto 9 a 12
 Scala 1:25



Particolare del tappeto di usura drenante di progetto (1)
 Scala 1:10

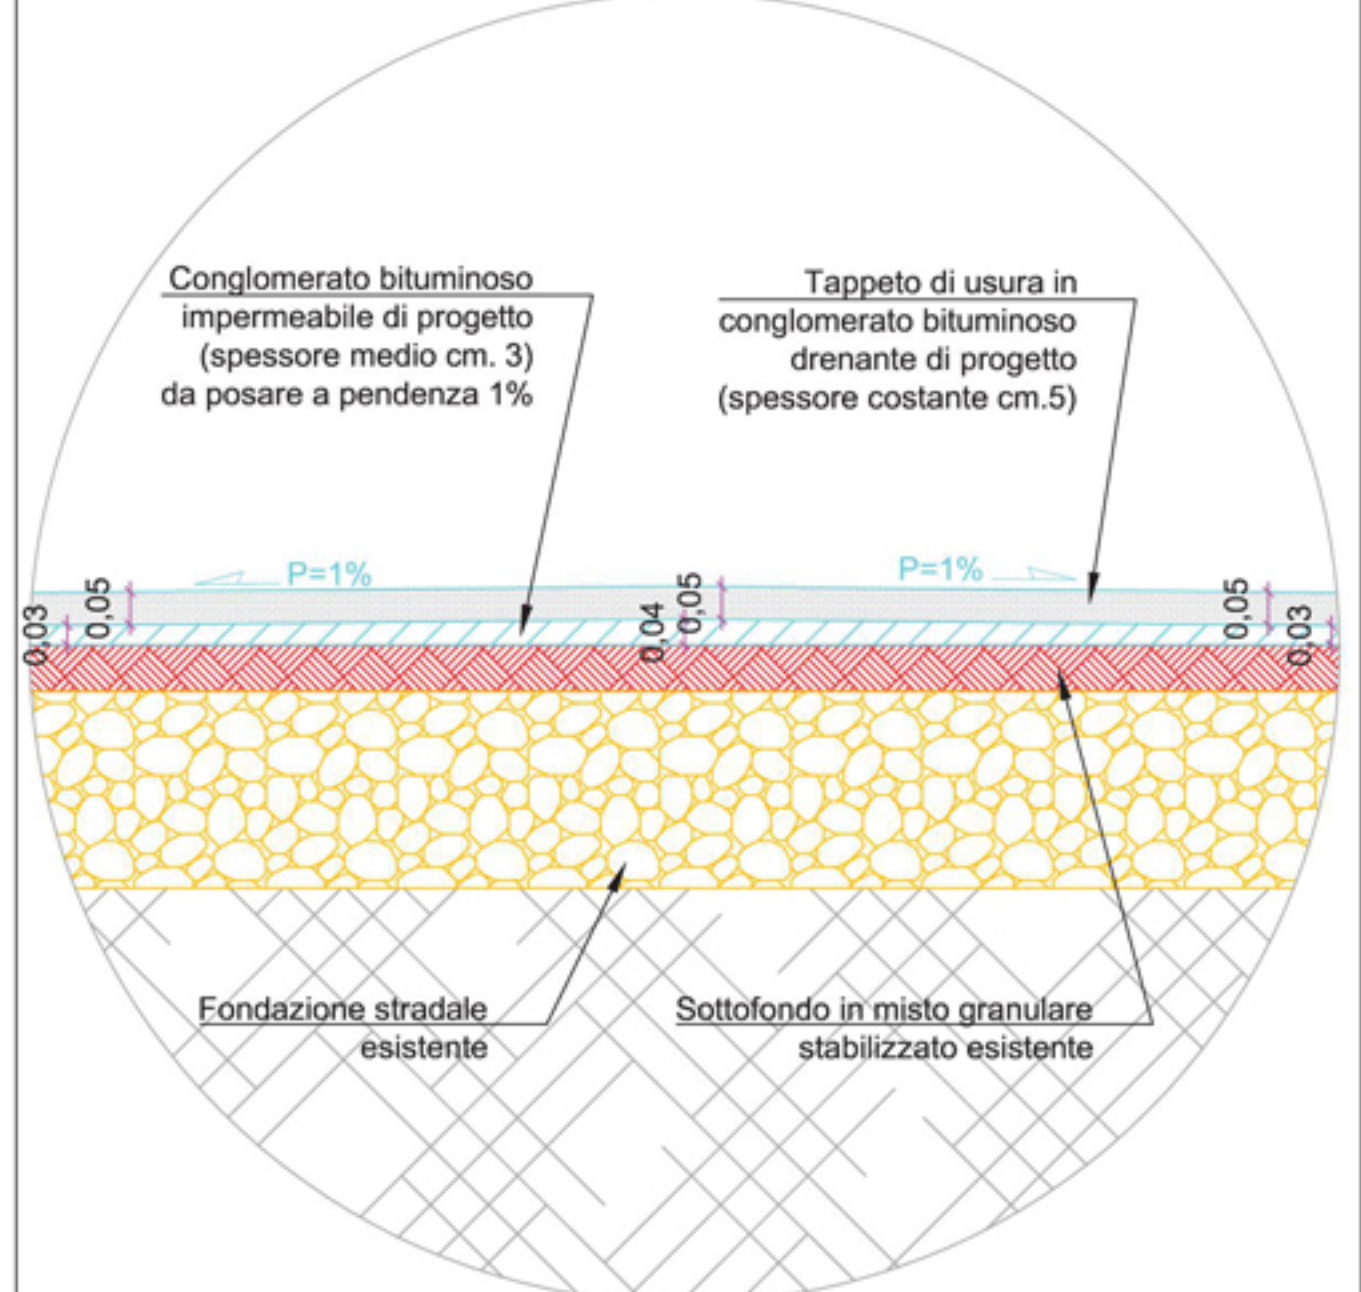


Particolare del tappeto di usura drenante di progetto (2)
 Scala 1:10

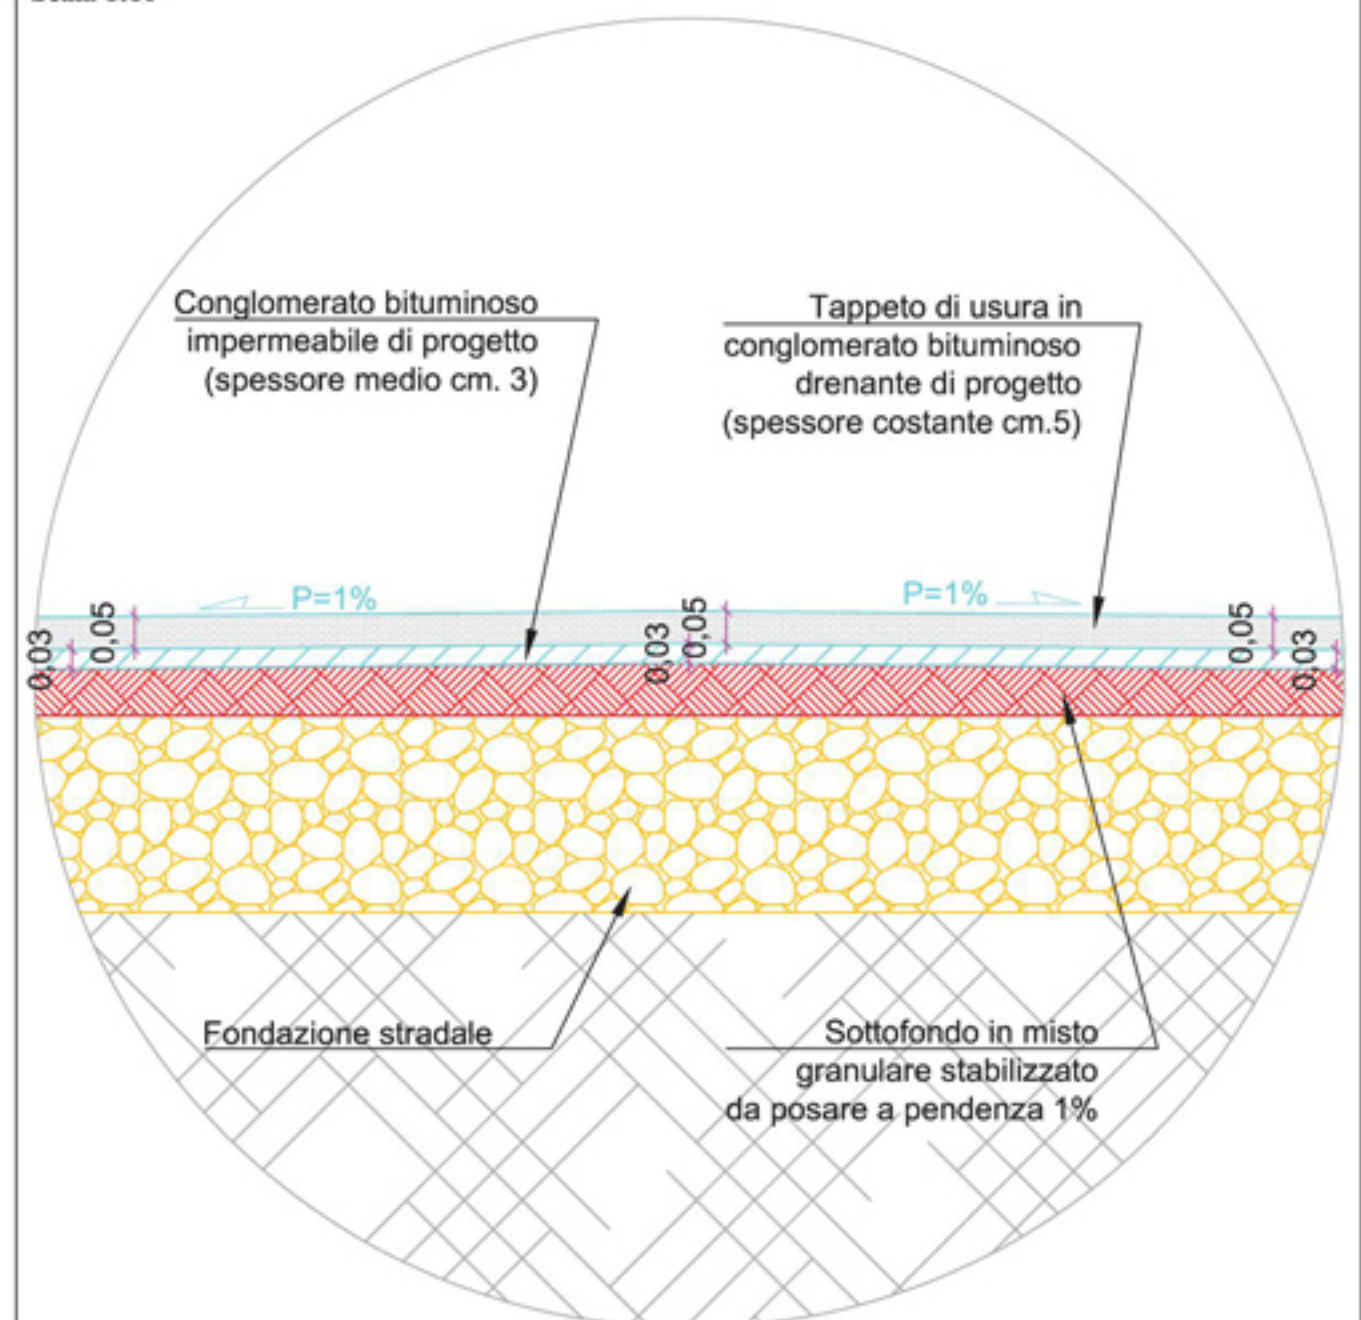


Profilo longitudinale strada 9 "Masseria Fini"

PAVIMENTAZIONE STRADALE ESISTENTE	STERRATO
SISTEMAZIONE STRADALE DI PROGETTO	FONDAZIONE IN STABILIZZATO (10 CM), TAPPETINO DI USURA IN CONGLOMERATO BITUMINOSO IMPERMEABILE (CM. 3), CONGLOMERATO BITUMINOSO DRENANTE (CM. 5)

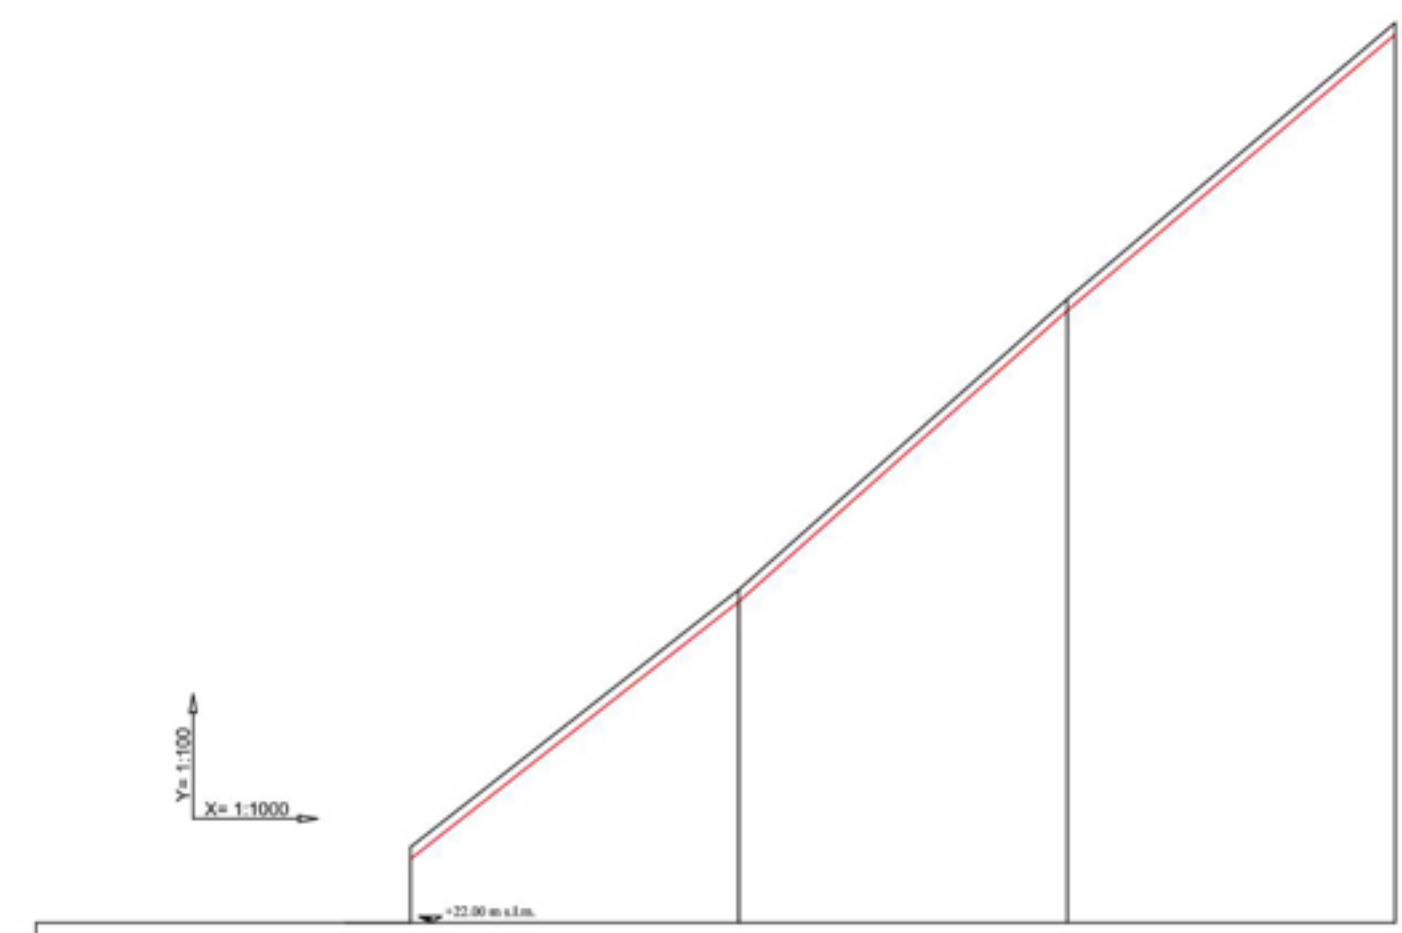

SEZIONE A-A' (stato dei luoghi)
 da picchetto 1 a 4
 Scala 1:25

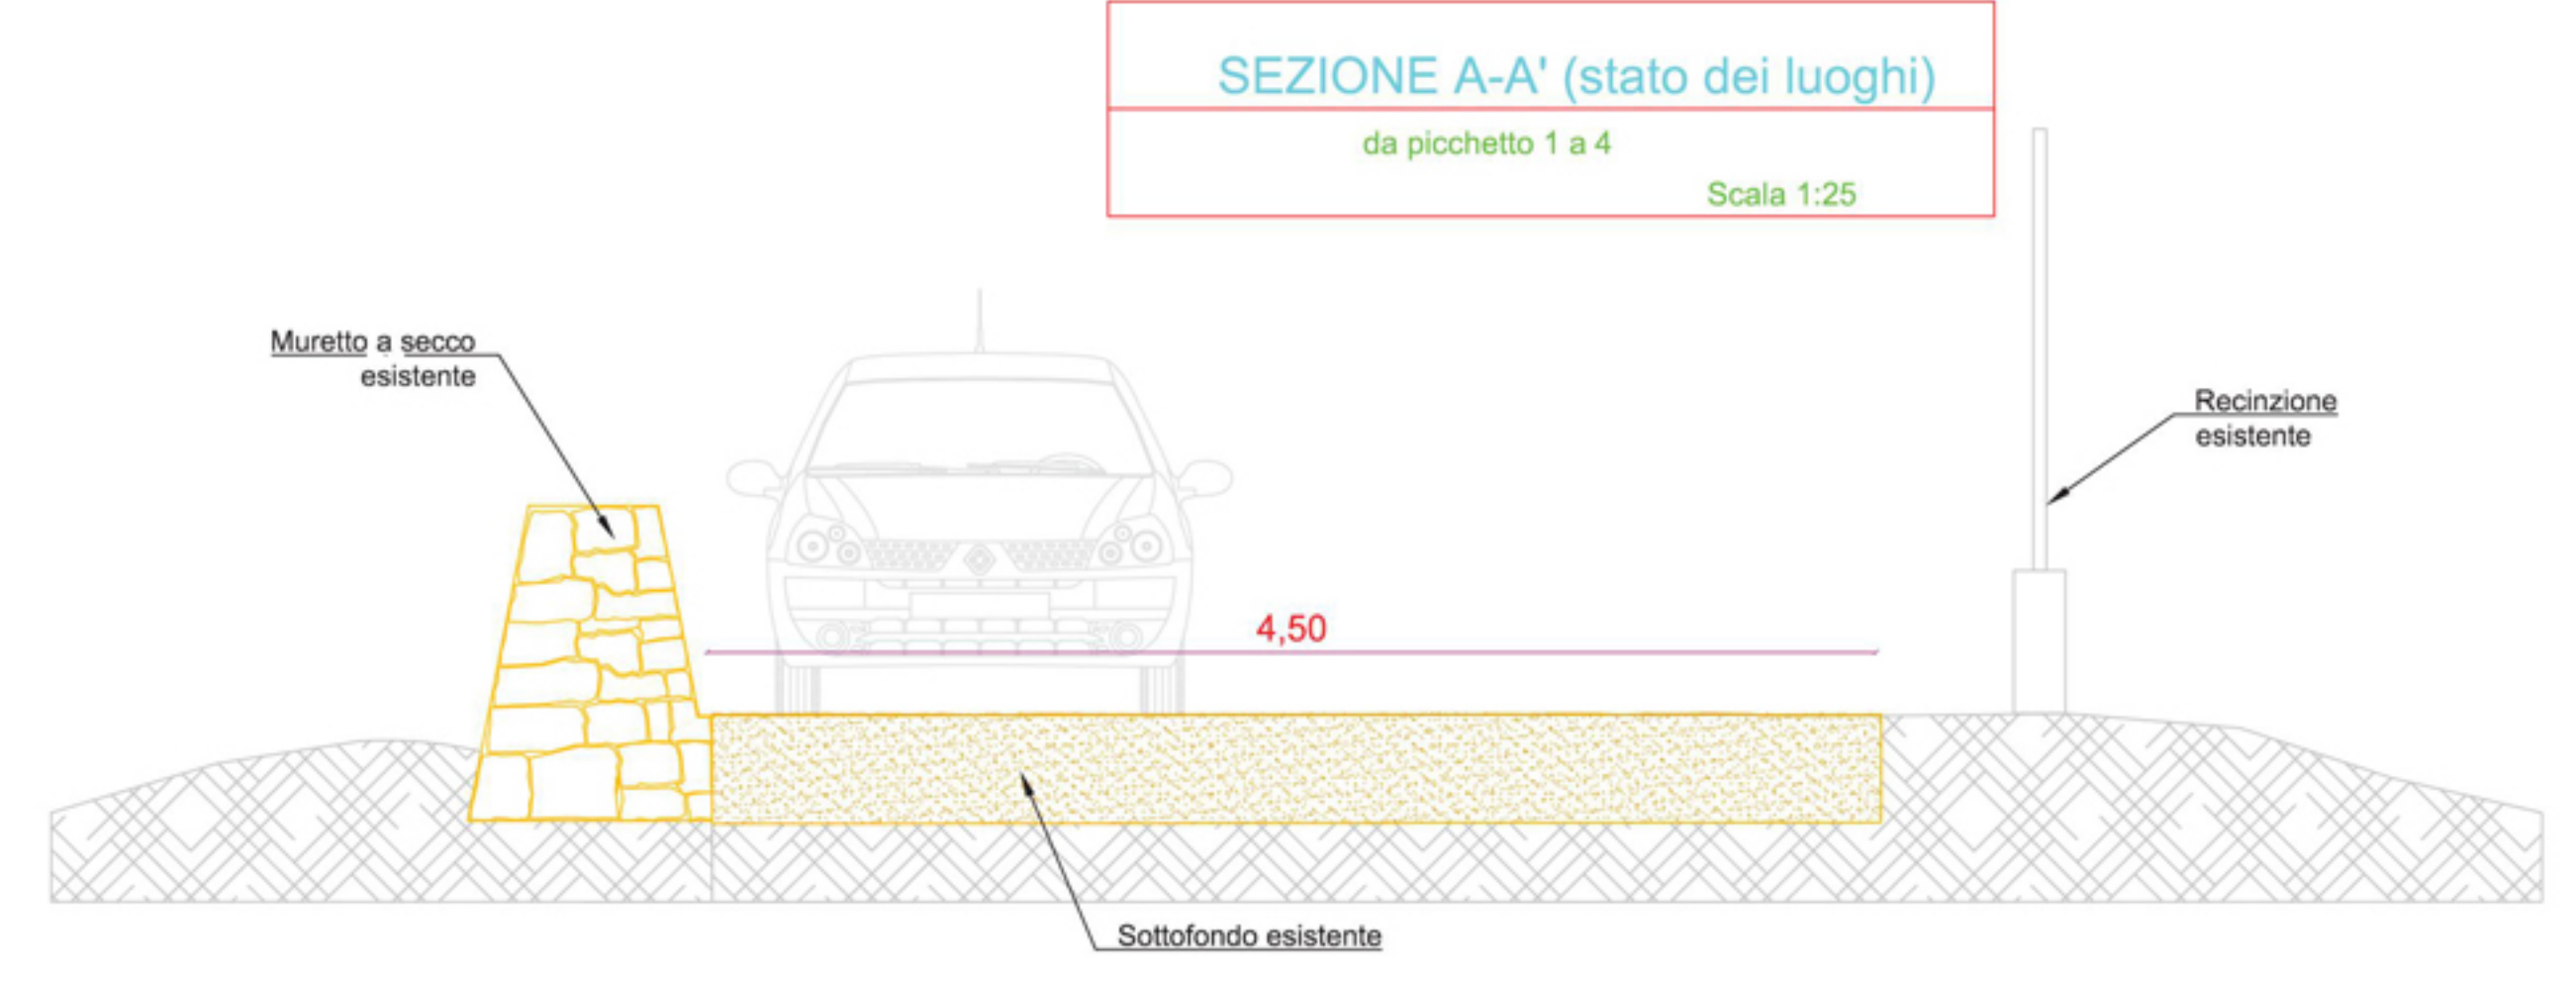

SEZIONE A-A' (stato di progetto)
 da picchetto 1 a 4
 Scala 1:25

