STUDIO AC3 Ingegneria S.r.l. - via Perini n°2, 76017 S. Ferdinando di Puglia (BT) - Tel/Fax 0883/623802 E-MAIL studioac3@tiscali.it

REGIONE PUGLIA

Comune di VIESTE

UNIONE EUROPEA

PROGRAMMA DI SVILUPPO RURALE 2007-2013. ASSE I. MIS. 125. AZ. 3-LAVORI DI MIGLIORAMENTO DELLA VIABILITÀ RURALE COMUNALE.
Eventi alluvionali del 2 e 5 settembre 2014

Lavori di ripristino ed ammodernamento delle Strade Rurali "Montingello (Piano Piccolo)", "San Luca" e "Grotta Spagnola" .

IL COMMITTENTE :

Amministrazione Comunale

IL PROGETTISTA :

Dott. Ing. Raffaele Michele Cagnazzi
STUDIO AC3 Ingegneria s.r.l.
- Via Perini n°2, 76017 S. Ferdinando di P.(BT) -
- Tel/Fax 0883/623802. E-MAIL studioac3@tiscali.it

R.U.P. :

Rapp. 1: 1.000 - 1:100 - 1:25 - 1:10

San Ferdinando di Puglia, li Settembre 2015

TAV. B04b.2

OGGETTO: Strada "San Luca" - 1° tratto : profilo longitudinale e sezioni

Affiliato aice associazione delle organizzazioni di ingegneria, di architettura e di consulenza tecnico-economica

CODICE PROGETTO

REVISIONE: Rev. 0

Sistema Certificato UNI EN ISO 9001 SQ 08-192/UA 34

Profilo Longitudinale Strada "San Luca" - 1° tratto

PAVIMENTAZIONE STRADALE ESISTENTE	ASFALTO
SISTEMAZIONE STRADALE DI PROGETTO	FRESATURA TAPPETINO DI USURA ESISTENTE (CM. 3), RISAGOMATURA SOTTOFONDO STRADALE IN MISTO GRANULARE STABILIZZATO (CM.10), CONGLOMERATO BITUMINOSO, IMPERMEABILE (CM. 3), CONGLOMERATO BITUMINOSO DRENANTE (CM. 5)

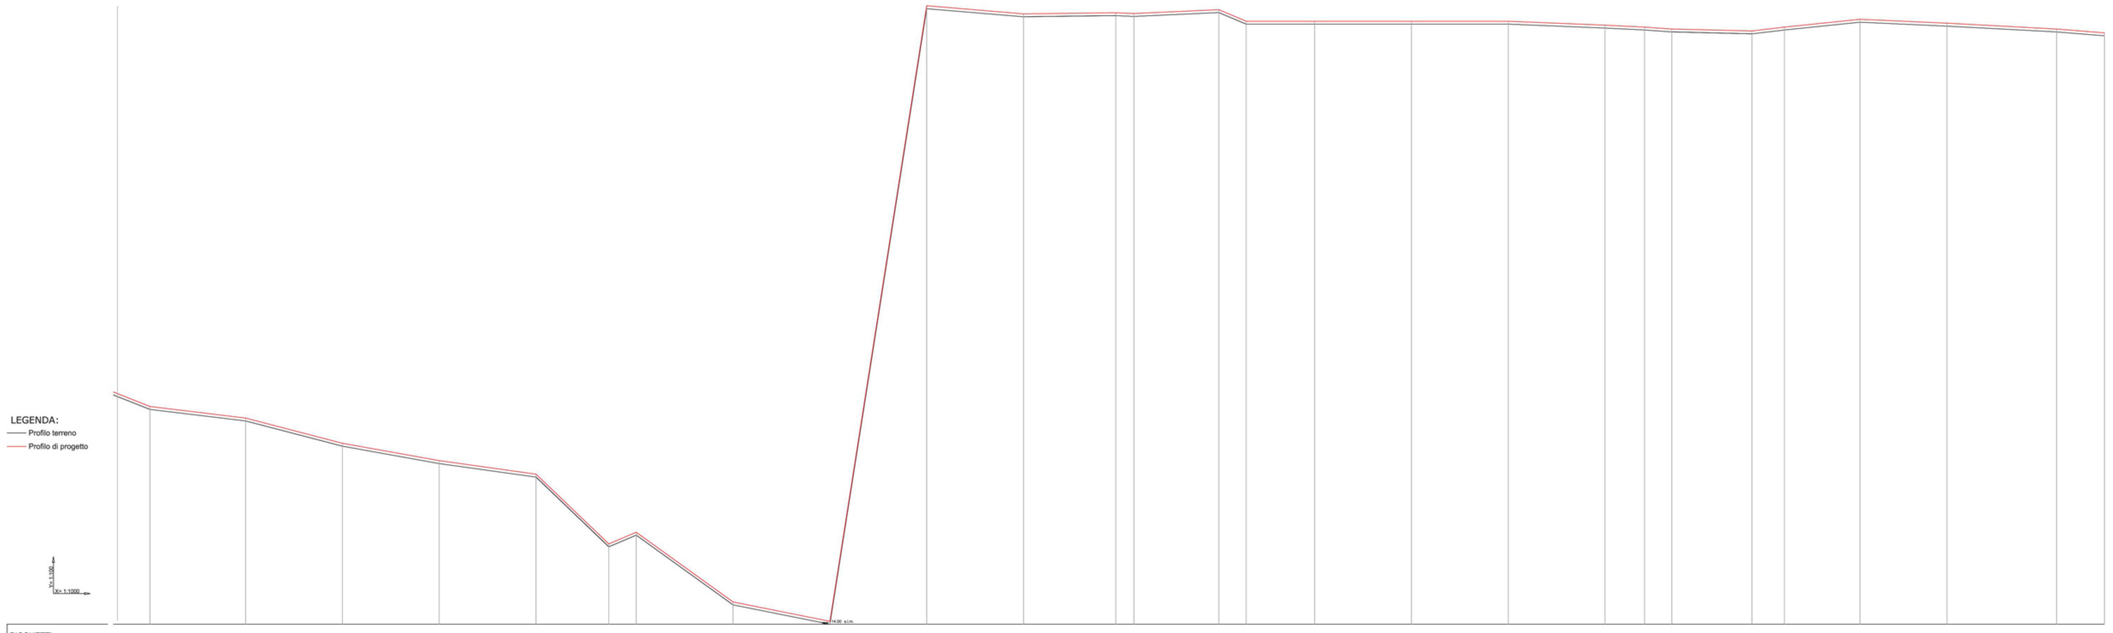

PICCHETTI	16	17	18	19	20	21	22	23	24	25	26	27	28	29	30	31	32	33	34	35	36	37	38	39	40	41	42
DISTANZE PARZIALI	49.44	50.00	50.00	50.00	37.58	14.17	50.00	50.01	49.99	50.00	47.68	9.34	43.80	14.17	35.39	50.00	50.00	50.00	20.46	14.01	41.41	16.79	38.96	44.97	56.59	24.75	
DISTANZE PROGRESSIVE	724.34	774.34	824.35	874.35	911.93	926.10	976.10	1026.11	1076.10	1126.10	1173.78	1183.12	1226.92	1241.09	1276.48	1326.48	1376.47	1426.47	1446.93	1460.94	1502.35	1519.14	1557.10	1602.07	1658.66	1683.41	1701.03
QUOTE DEL TERRENO	57.10	56.60	55.20	54.30	53.80	50.00	50.60	47.00	46.00	45.80	45.38	45.44	45.40	45.60	45.68	45.68	45.68	45.63	45.60	45.60	45.60	44.75	44.60	44.75	45.10	45.80	46.40
QUOTE DI PROGETTO	57.25	56.65	55.25	54.45	53.75	50.15	50.75	47.15	46.15	45.95	45.63	45.69	45.55	45.75	45.15	45.15	45.15	45.13	45.90	45.90	45.75	45.60	45.60	45.25	45.05	45.75	46.55

Particolare costruttivo (1)
Scala 1:10

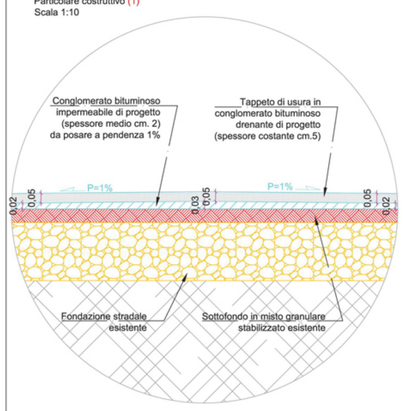

Quadro di unione

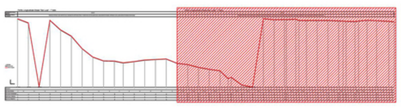

SEZIONE C-C' (stato dei luoghi)

da picchetto 20 a 21

Scala 1:25

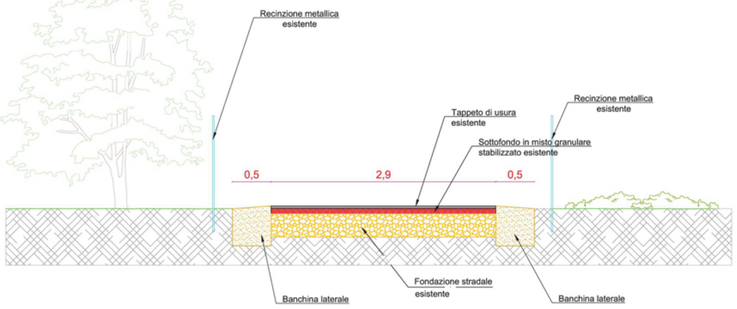

SEZIONE B-B' (stato dei luoghi)

da picchetto 29 a 30

Scala 1:25

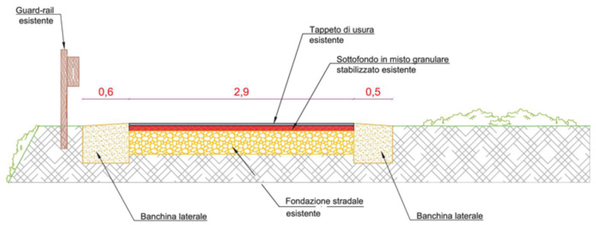

SEZIONE A-A' (stato dei luoghi)

da picchetto 39 a 40

Scala 1:25

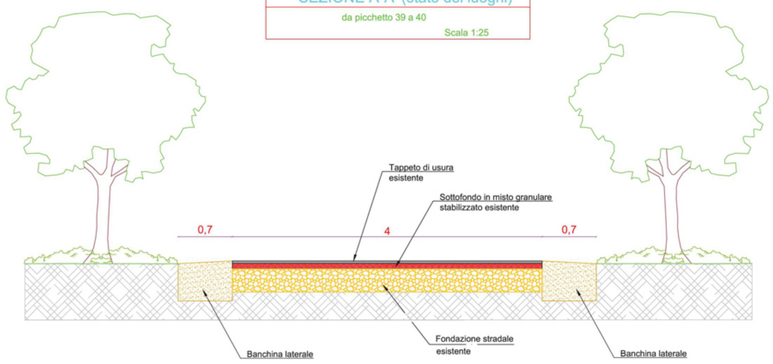

SEZIONE C-C' (stato di progetto)

da picchetto 20 a 21

Scala 1:25

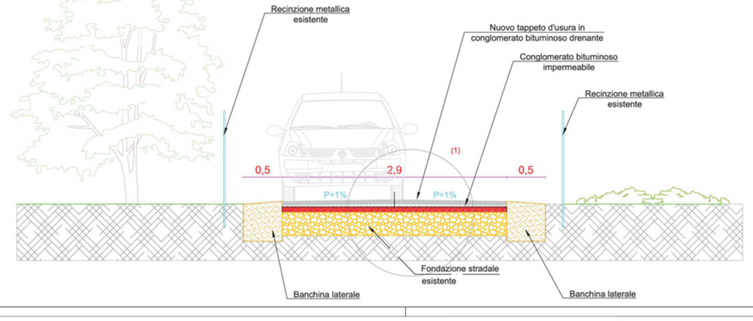

SEZIONE B-B' (stato di progetto)

da picchetto 29 a 30

Scala 1:25

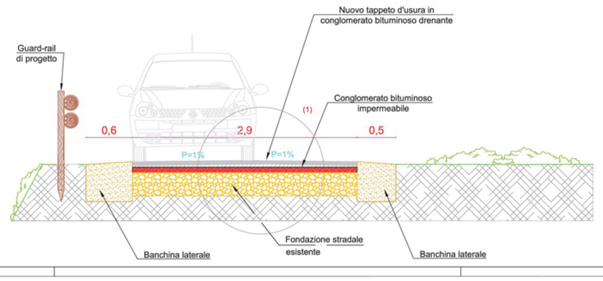

SEZIONE A-A' (stato di progetto)

da picchetto 39 a 40
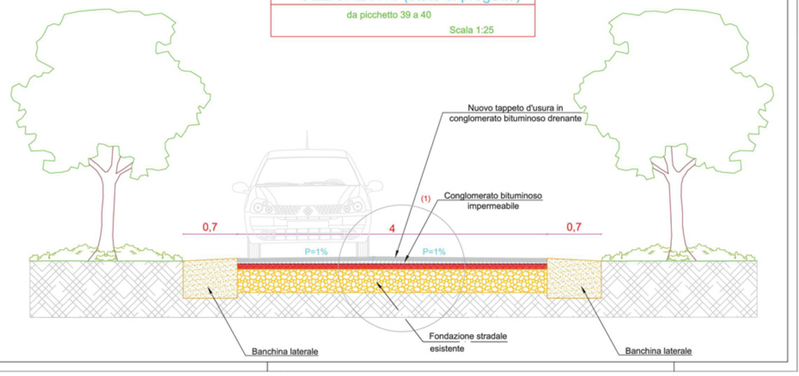
Scala 1:25