
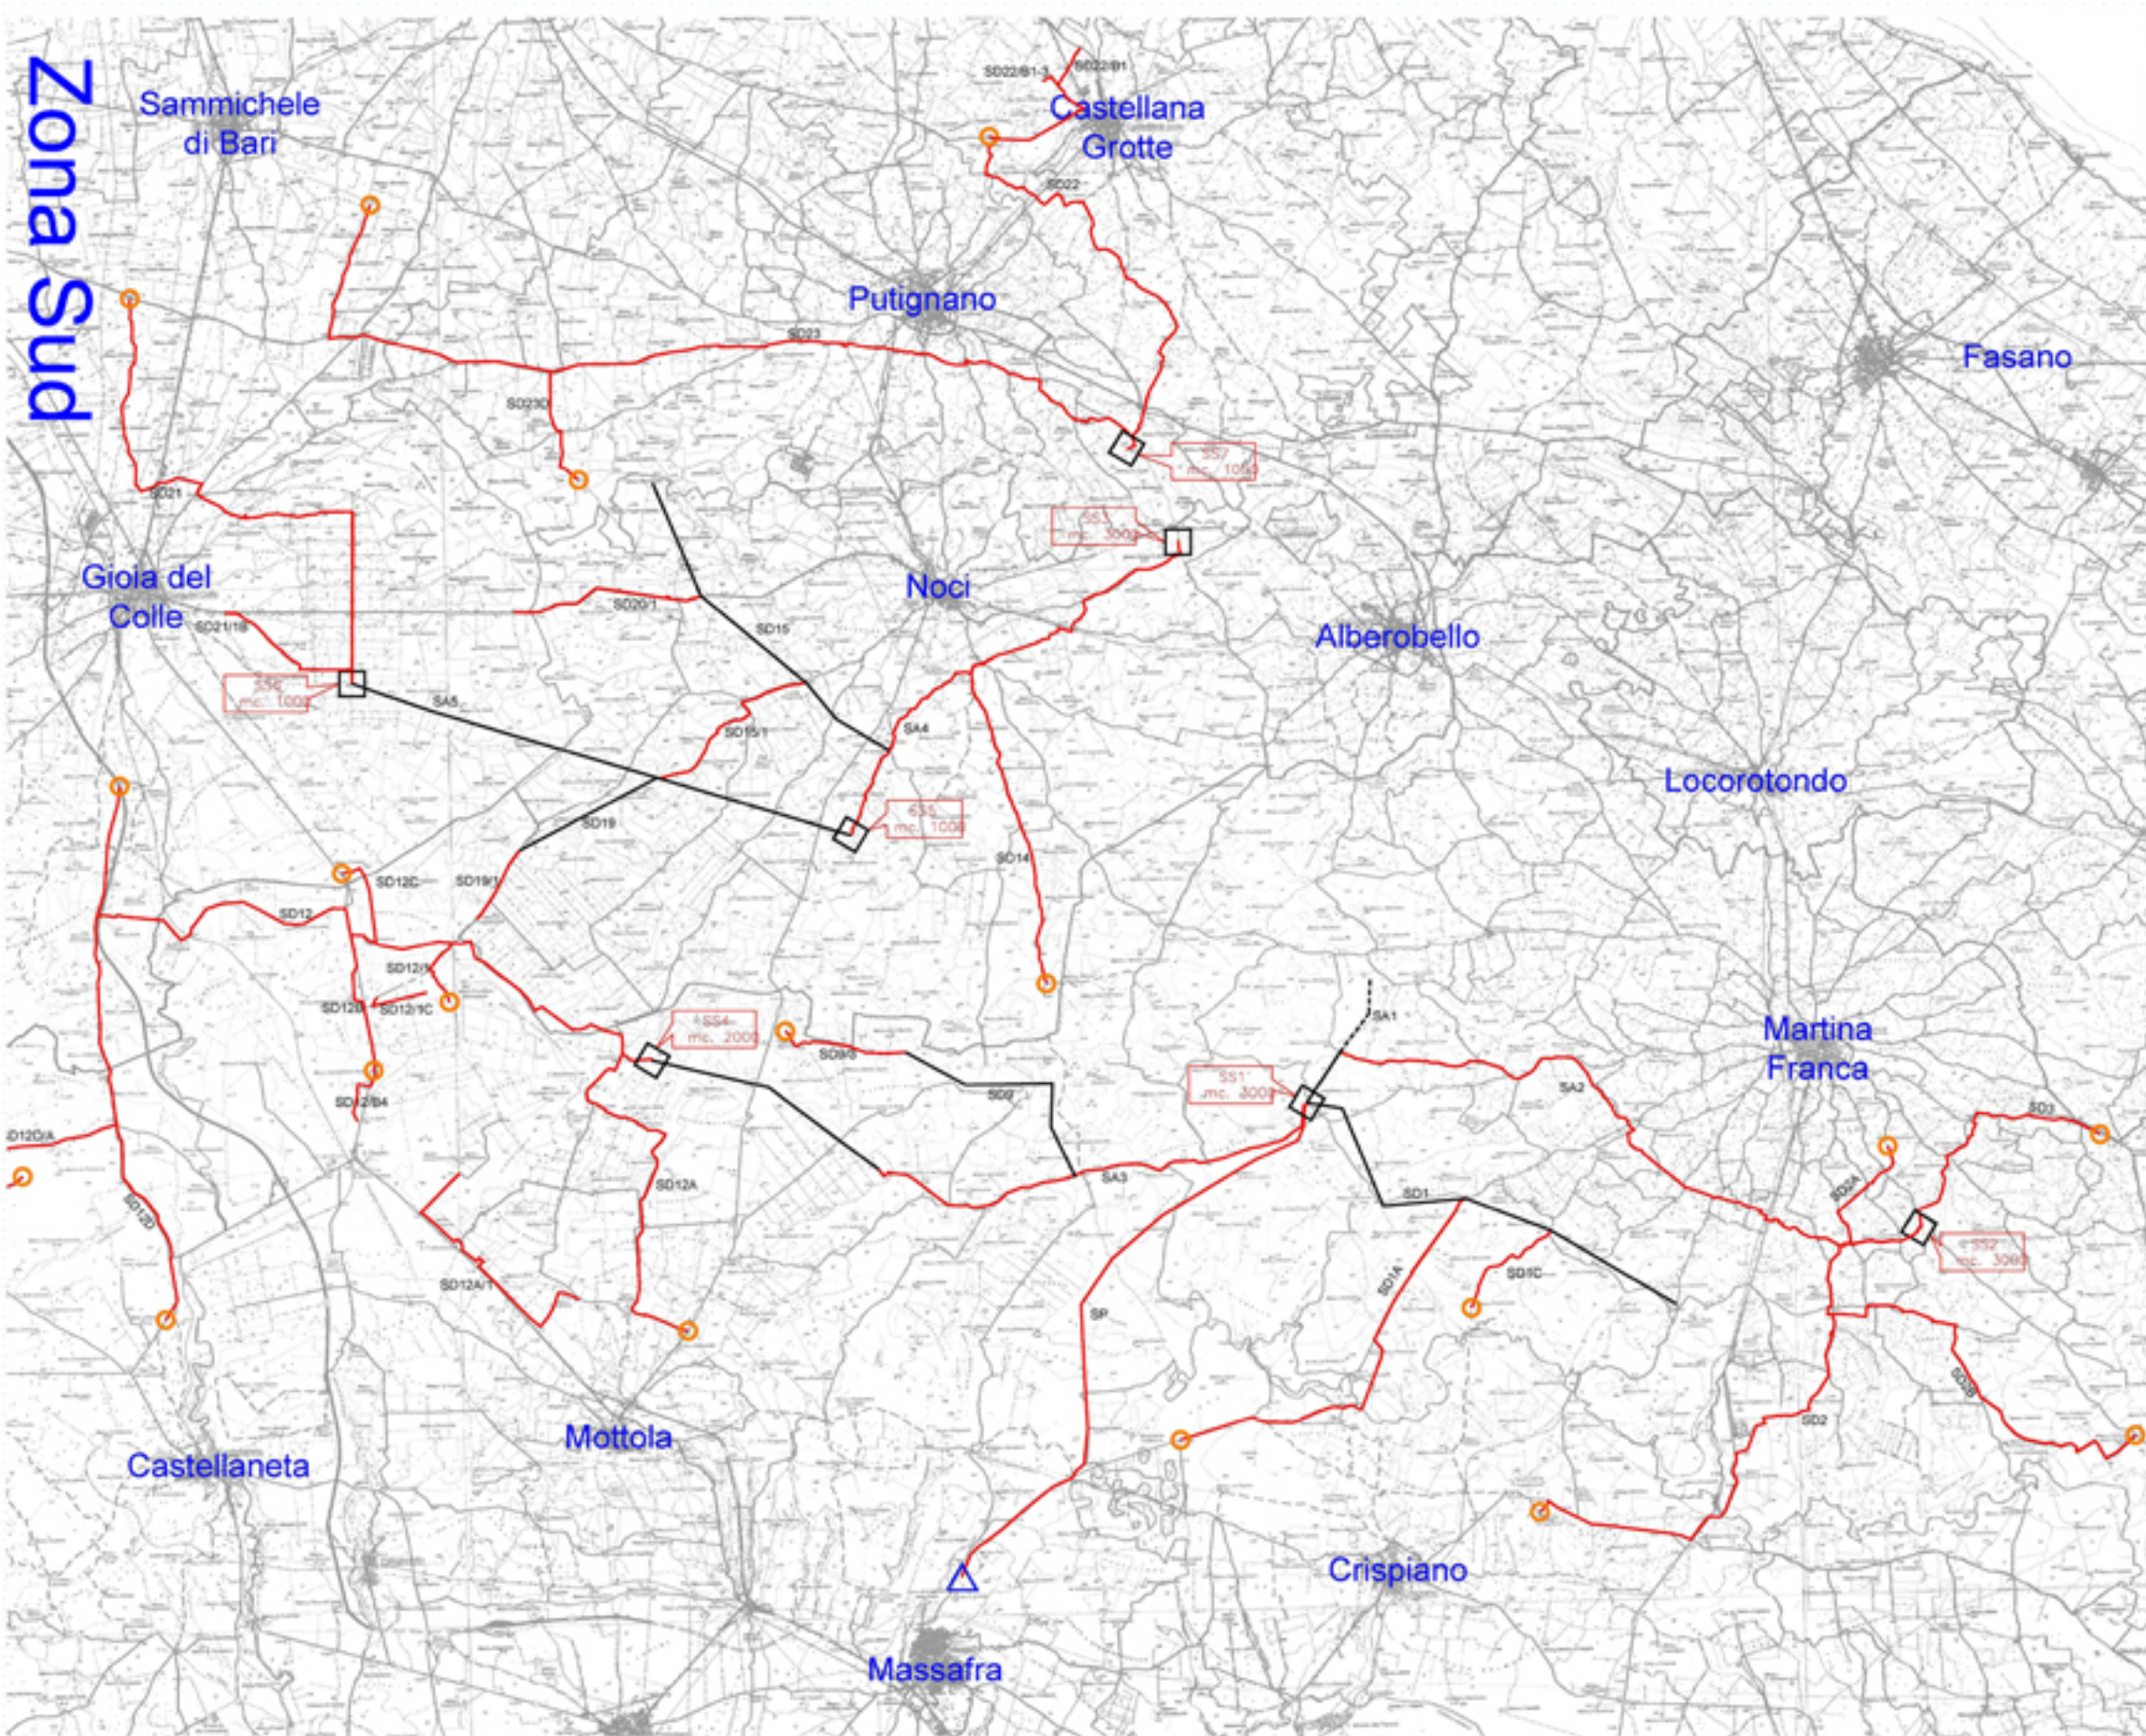


ULTERIORE ESTENDIMENTO DELLE RETI DI DISTRIBUZIONE DELL'ACQUEDOTTO RURALE DELLA MURGIA SUD - EST.

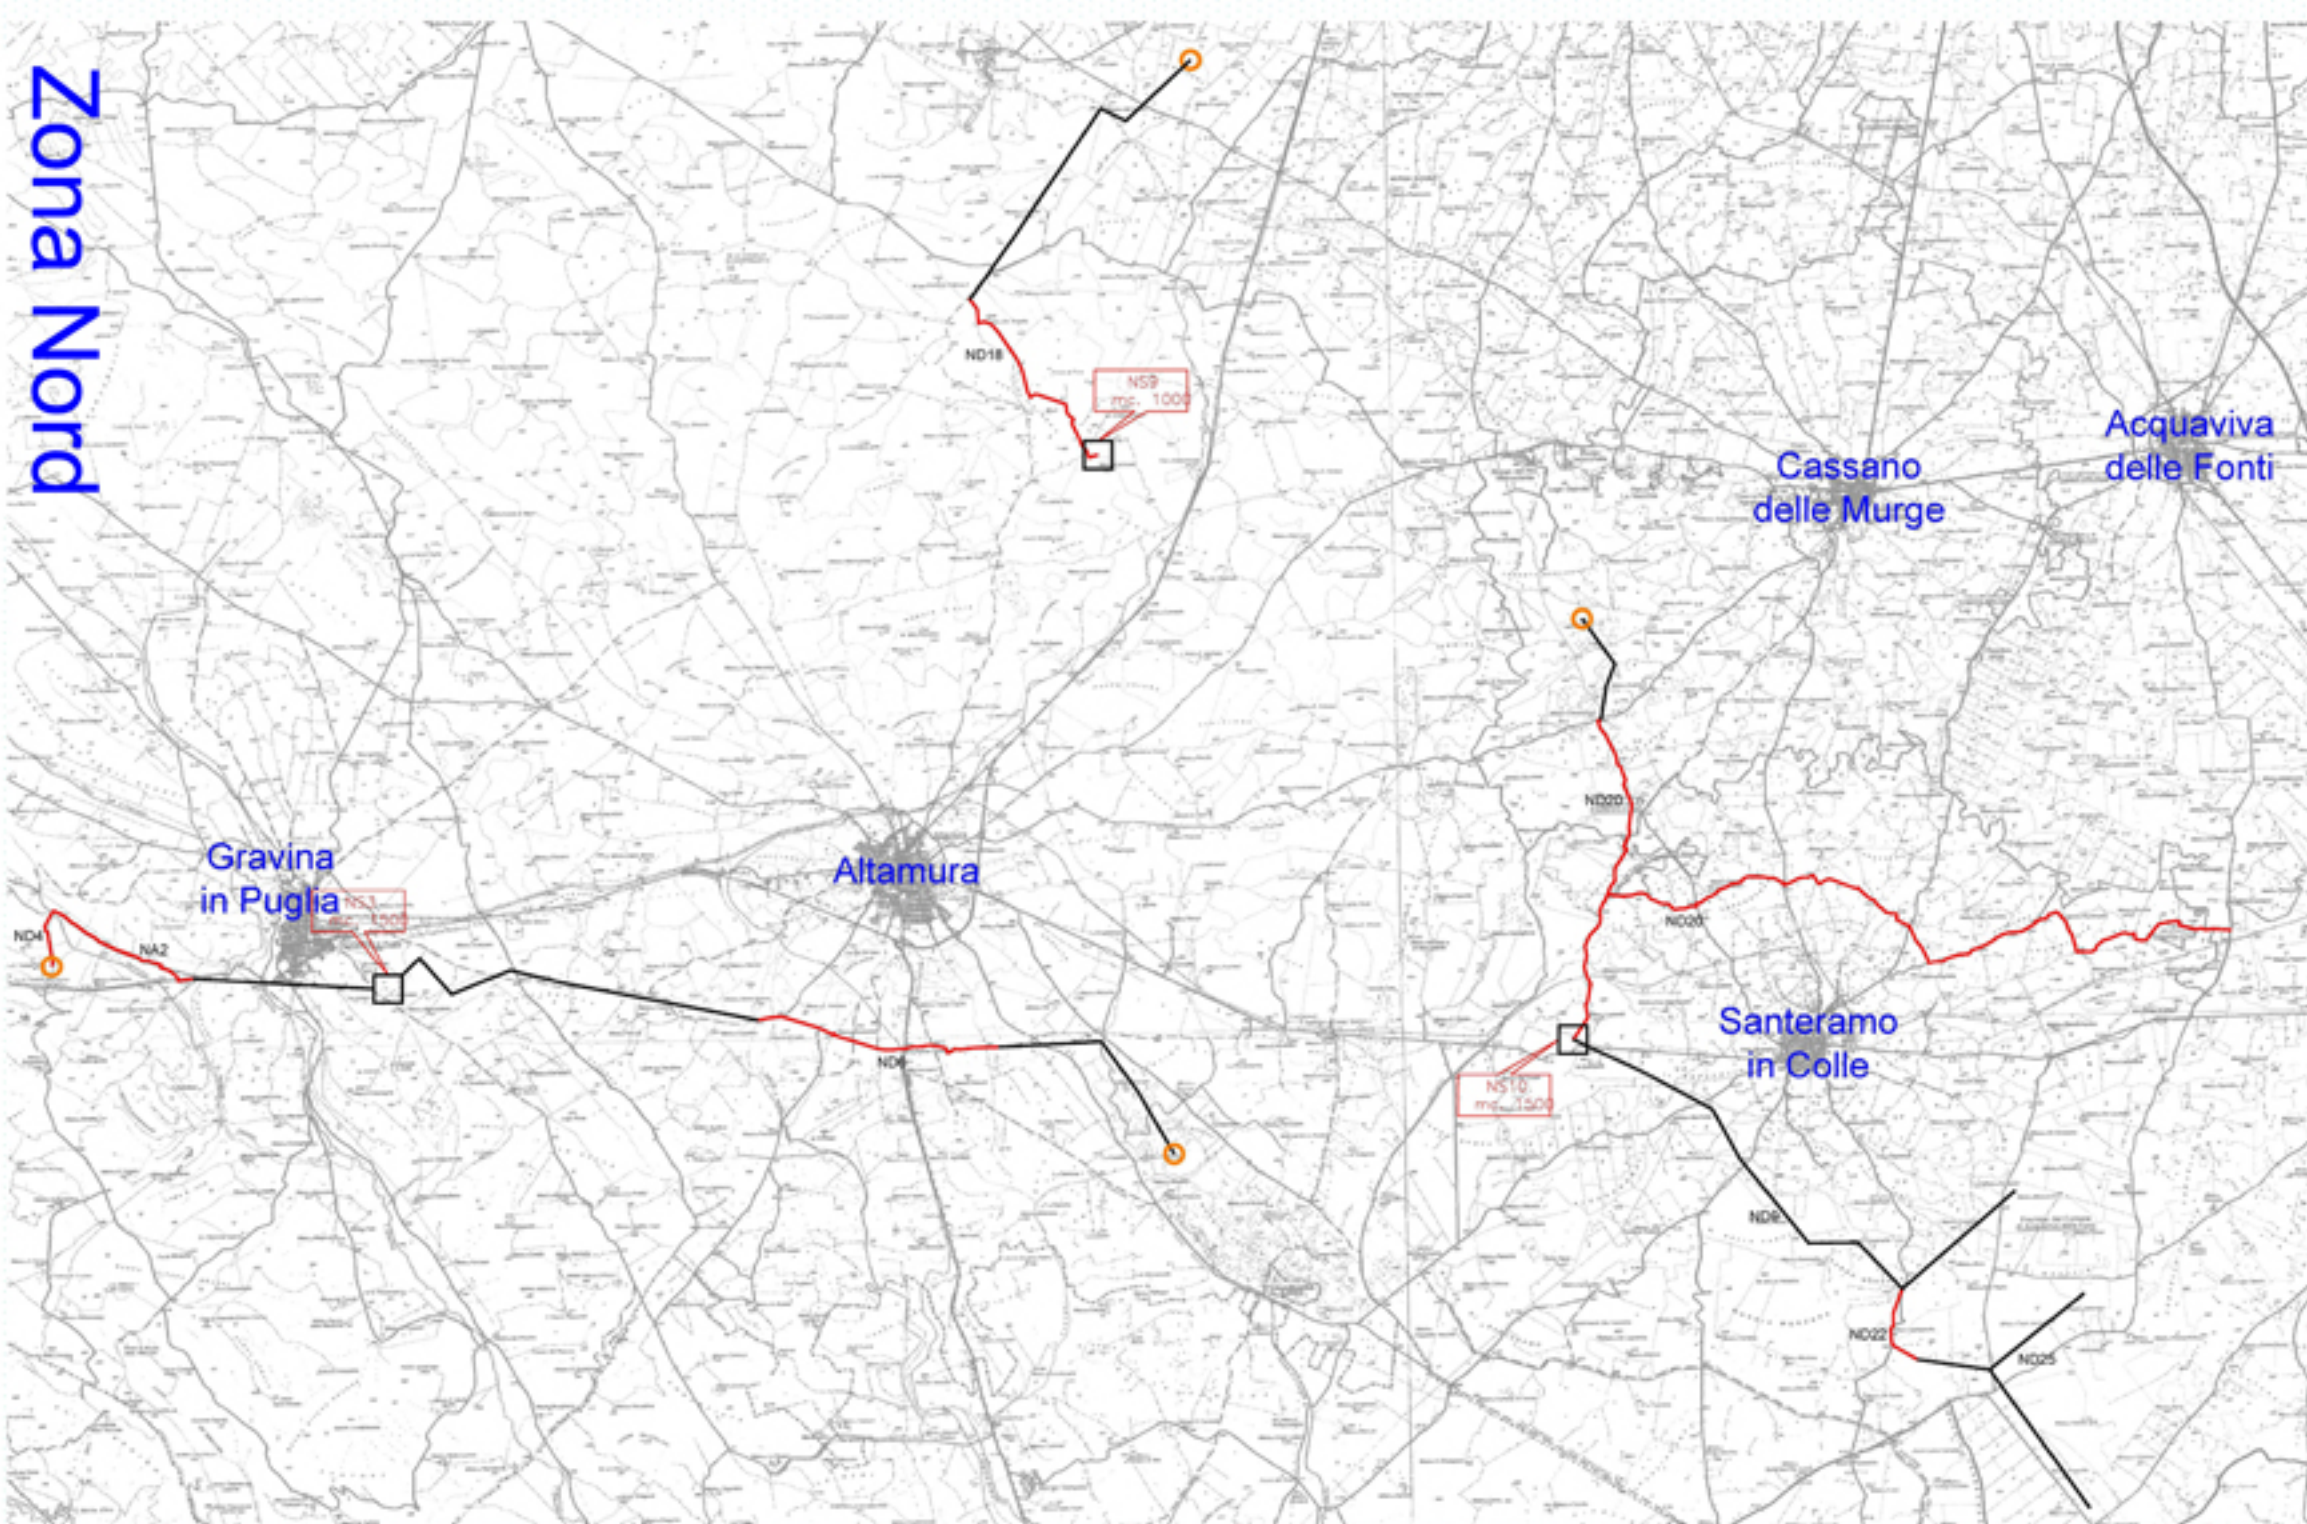

Zona Nord

Zona Sud