

S.S. 693
 LAVORI DI MANUTENZIONE STRAORDINARIA DI COMPLETAMENTO DELL'INTERVENTO DI SOMMA URGENZA ESEGUITO NEL SETTEMBRE 2014 DAL Km 53+900 AL Km 54+800 CONSISTENTI NELLE OPERE DI REGIMAZIONE IDRAULICA DEL TORRENTE "FOSSO DEI MULINI" NEL COMUNE DI ISCHITELLA

PROGETTO DEFINITIVO

Il Progettista:

QC3 Ing. Raffaele Michele Capozzi Ing. Salvatore CAPUTO Ing. Antonio RINALDI

STUDIO ACS Ingegneria S.r.l.
 via Pertusa n.2
 76017 S. Ferdinando di Puglia (BT)
 Tel/Fax 0853/823802
 e-mail: studioacs3@stcsl.it

VEDO IL RESPONSABILE DEL PROGETTO	VEDO IL RESPONSABILE PER LA REGISTRAZIONE SPECIALISTICA	VEDO IL RESPONSABILE PER IL COORDINAMENTO SUE	PROTOCOLLO	DATA
FIG. BAGGIO MARITULLO				


PLANIMETRIA DI SINTESI DEGLI INTERVENTI SU CTR

CODICE PROGETTO	NOME FILE	REVISIONE	SCALA
PROGETTO: LIV. PROJ. IL PROJ. CODICE ELAB. EGO4		A	1:2.000
D			
C			
B			
A	EMISSIONE	OTTOBRE 2017	
REV.	DESCRIZIONE	DATA	REDDATO VERIFICATO APPROVATO

LEGENDA

	RIPROFILATURA DEL FONDO
	FONDO IN CLS
	MURI D'ALA
	ATTRAVERSAMENTO SCATOLARE
	RETICOLO IDROGRAFICO
	CARTA TECNICA REGIONALE
	TRATTO RIFACIMENTO TAPPETO DI USURA

STATO ATTUALE

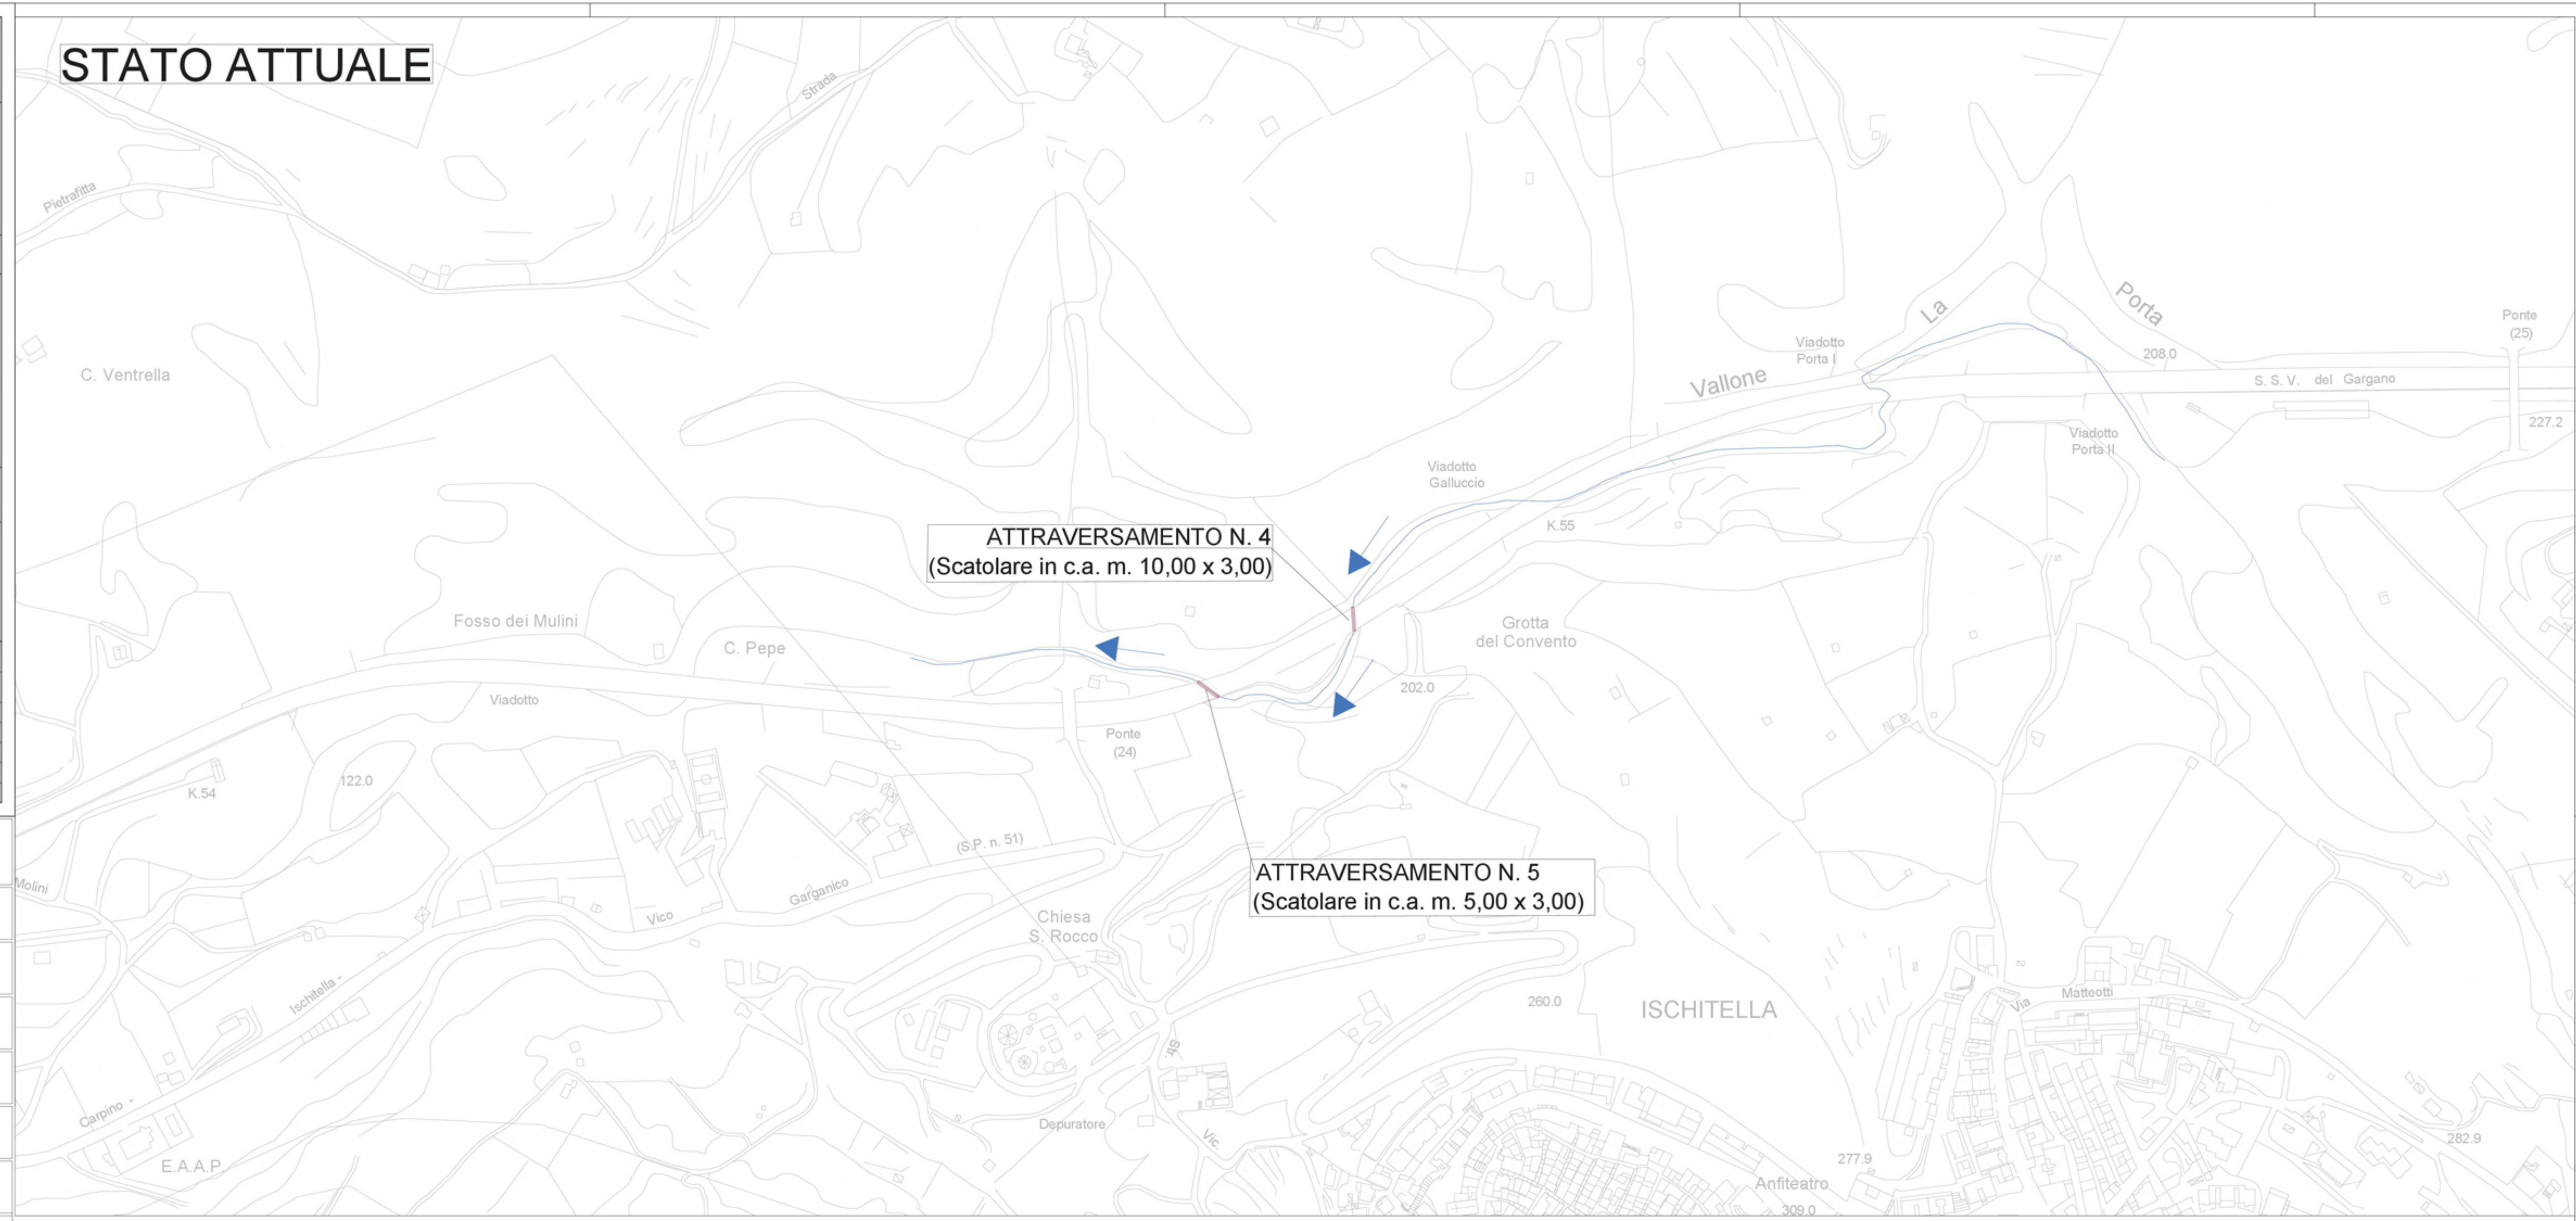

STATO DI PROGETTO

