

S.S. 693
 LAVORI DI MANUTENZIONE STRAORDINARIA DI COMPLETAMENTO DELL'INTERVENTO DI SOMMA URGENZA ESEGUITO NEL SETTEMBRE 2014 DAL Km 53+900 AL Km 54+800 CONSISTENTI NELLE OPERE DI REGIMAZIONE IDRAULICA DEL TORRENTE "FOSSO DEI MULINI" NEL COMUNE DI ISCHITELLA

PROGETTO DEFINITIVO

Il Progettista:

Ing. Raffaele Michele Cignazzi Ing. Salvatore CAPUTO Ing. Antonio RINALDI

STUDIO AC3 Ingegneria S.r.l.
 Via Perino n.2
 76017 S. Ferdinando di Puglia (BT)
 Tel/Fax 0853-622902
 e-mail: studioac3@stacali.it

VISTO IL RESPONSABILE DEL PROGETTO	VISTO IL RESPONSABILE AREA REGIMAZIONE SPECIALE	VISTO IL RESPONSABILE AREA COORDINAMENTO LIO	PROTOCOLLO	DATA
ING. RAGGIO MINUTILLO				

TITOLO ELABORATO:


ATTRAVERSAMENTI NN. 4 e 5 :
 PLATEA SCATOLARE PREFABBRICATO

CODICE PROGETTO		NOME FILE		REVISIONE	SCALA
PROGETTO	LIV. PROJ.	N. PROJ.	CODICE ELAB.	A	1:50
D			EIG09.15		
C					
B					
A	I EMISSIONE	OTTOBRE 2017			
REV.	DESCRIZIONE	DATA	REDATTO	VERIFICATO	APPROVATO


- MATERIALI**
- Calcestruzzo Platea :**
- classe di resistenza: C35/45
 - classe di consistenza: S4
 - classe di esposizione: XC4+XA1
 - diam. max. inerte: 20mm
 - copriferro: 5.0 cm

Acciaio per c.a. : B450C


PIANTA FILI FISSI
 scala 1:50

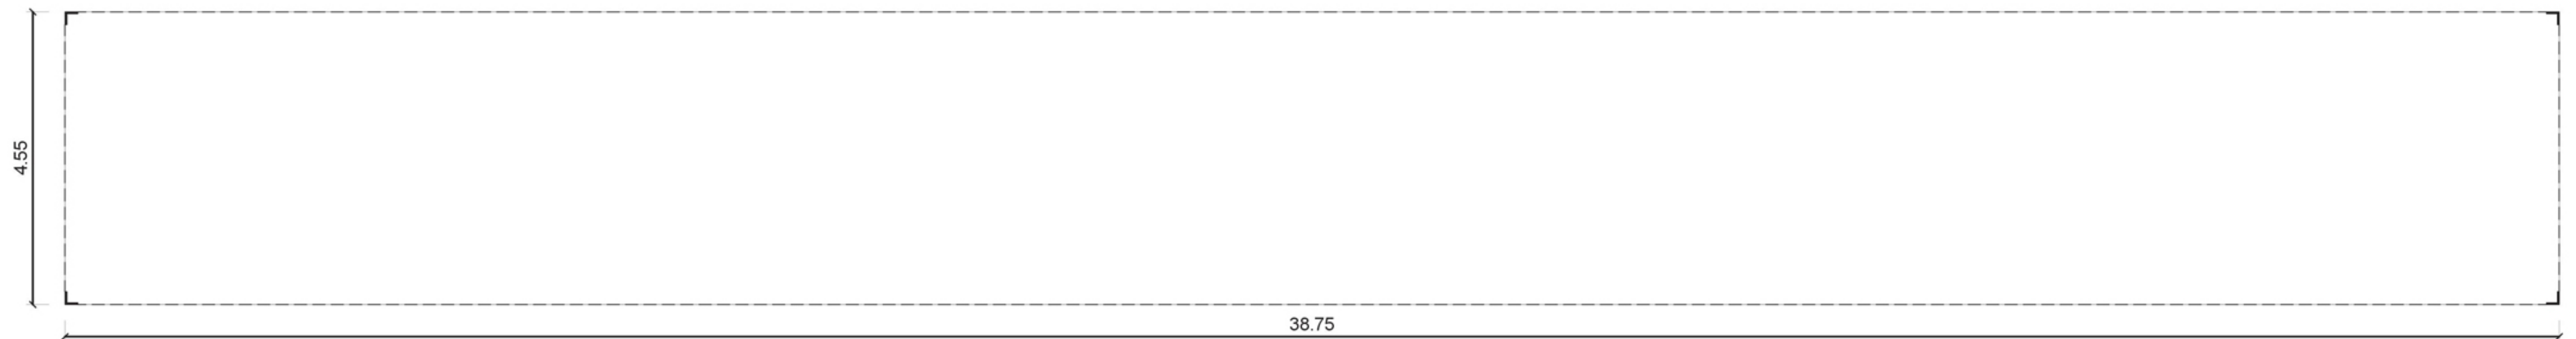

PLATEA DI FONDAZIONE
 scala 1:50

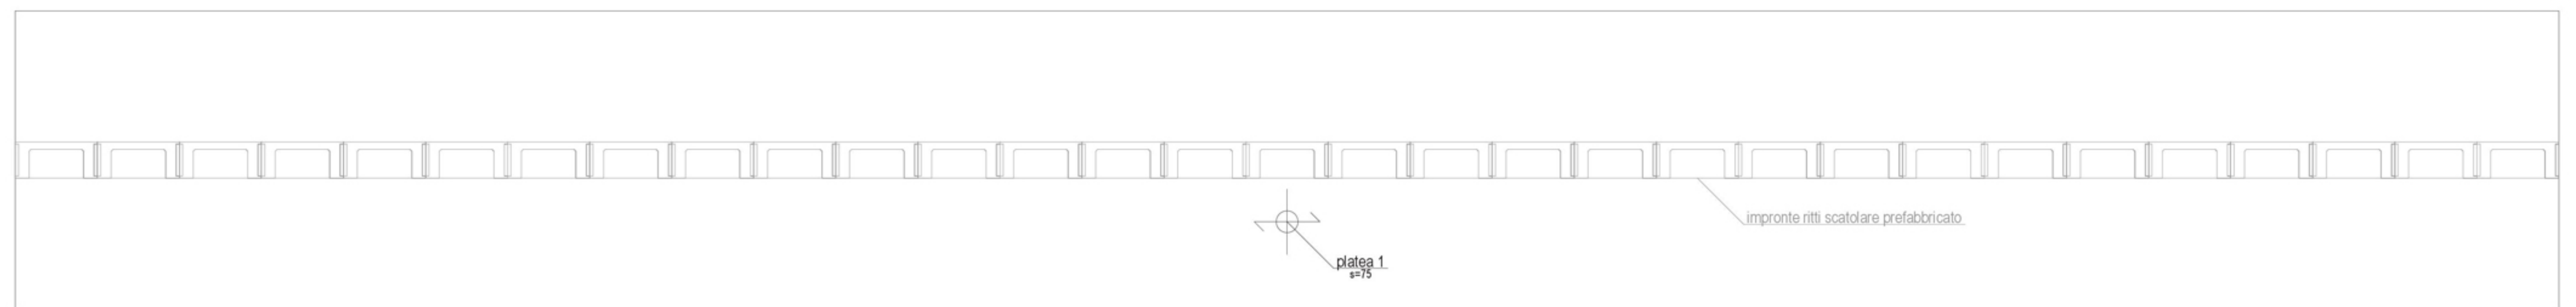

ARMATURA PLATEA DI FONDAZIONE
 scala 1:50

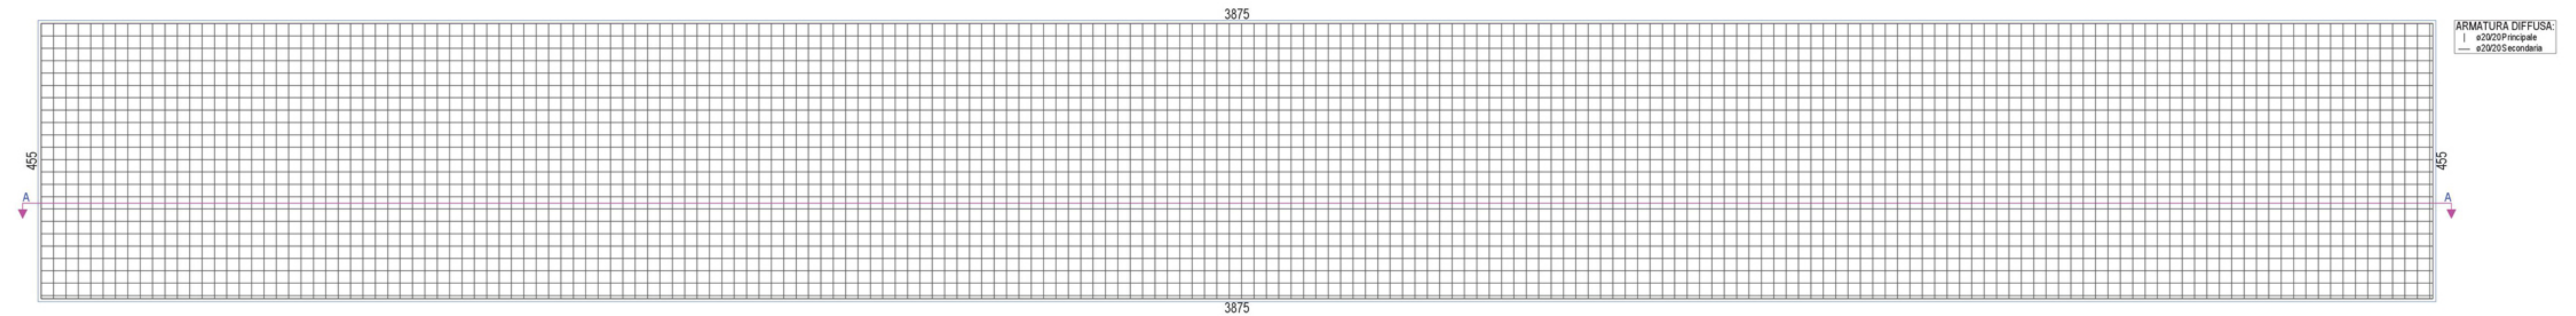

Sezione A-A

