

REGIONE PUGLIA



COMUNE DI LESINA
Provincia di Foggia

PROGETTO DEFINITIVO DEI LAVORI PER IL RIPRISTINO DELLA QUALITA' AMBIENTALE DELLA LAGUNA DI LESINA NEL PARCO NAZIONALE DEL GARGANO.

Accordo di Programma Quadro Risorse Idriche - Interventi prioritari finalizzati al ripristino ed alla tutela dei corpi idrici pregiati - Sanificazione dei laghi di Lesina e Varano -

IL COMMITTENTE

Amministrazione Comunale

IL PROGETTISTA

Dott. Ing. CAGNAZZI Raffaele M.

OGGETTO: Planimetria Generale Bacino di Fitodepurazione

TAV. 3a


Rapp. 1:1.000

Lesina, 11 Luglio 2007

Affiliato **oice**
Associazione delle organizzazioni di ingegneri, di architettura e di consulenza tecnico-economica

PLANIMETRIA GENERALE

LAGO DI LESINA

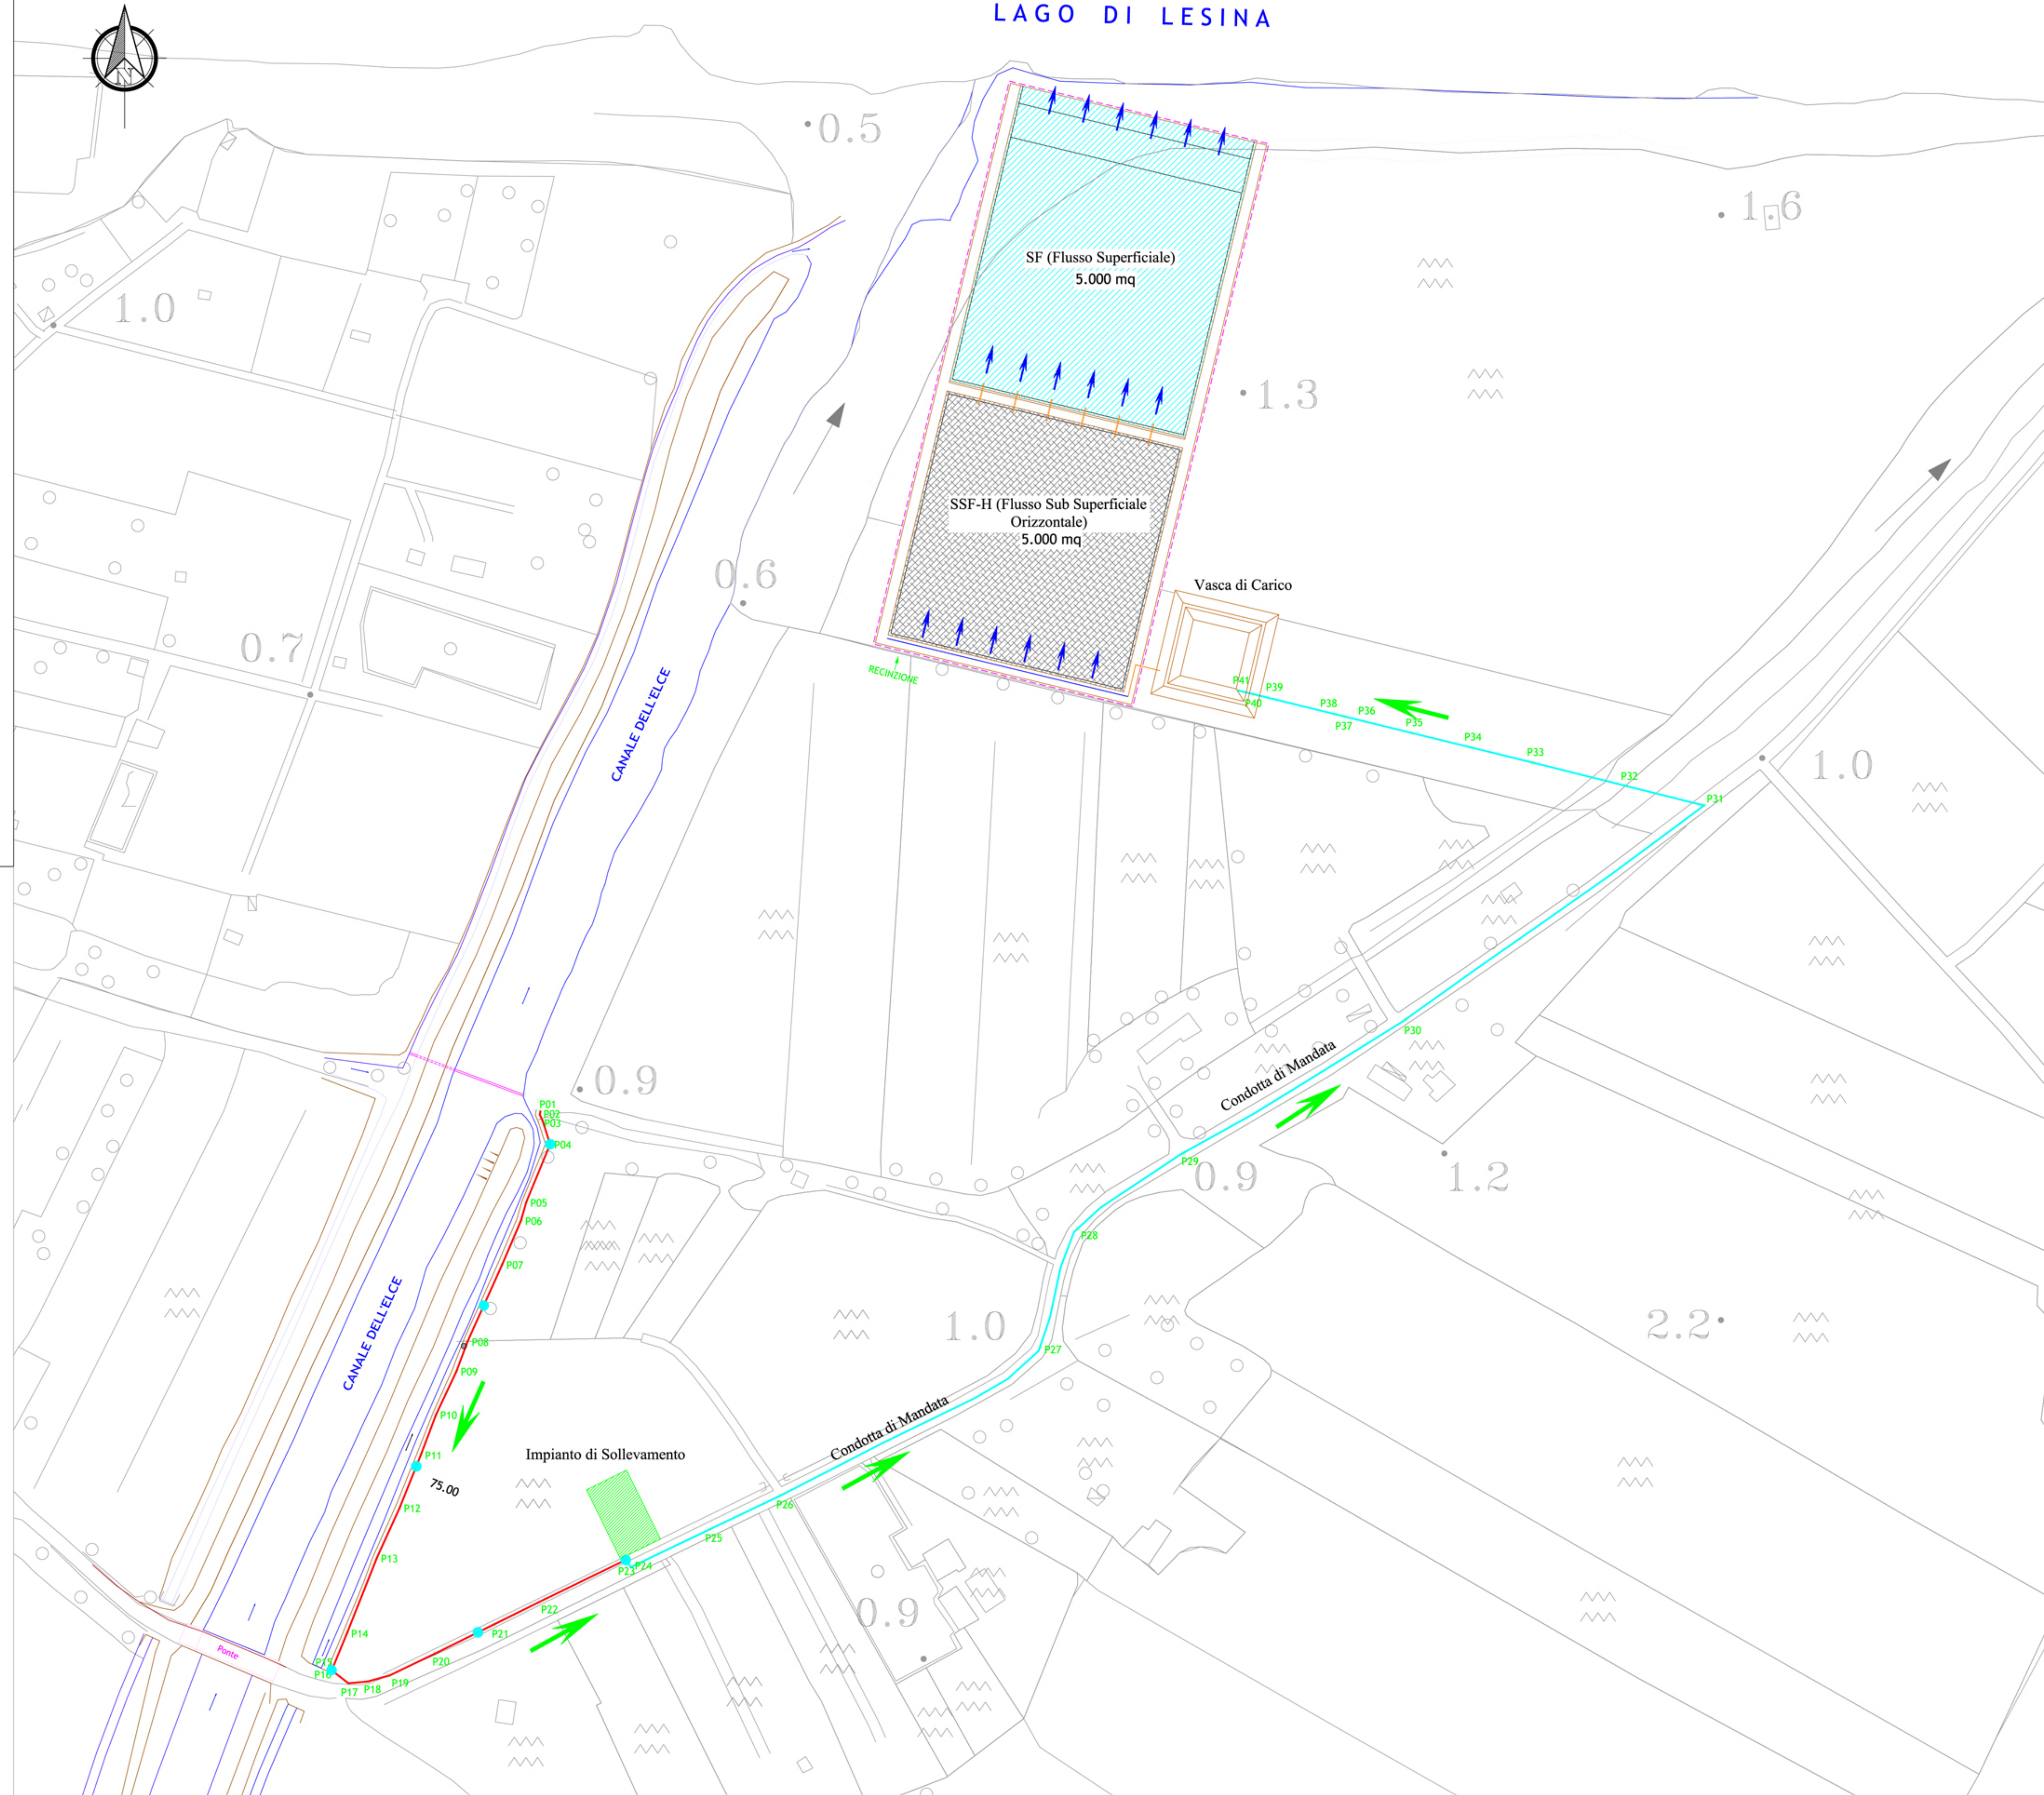

LEGENDA

	Deflussi
	Picchetti
	Opera d'arte scaricatore di fondo
	Condotta di Alimentazione Impianto di Sollevamento Ghisa Sferoidale DN 200 mm L=268,81 ml
	Condotta di Mandata Ghisa Sferoidale DN 200 mm L=520,96 ml
	Condotta di Alimentazione Bacino PVC D _{est} 250 mm L=17,00 ml
	Tubo Forato Lateralmente PVC D _{est} 250 mm L=71,00 ml
	Area Bacino di Fitodepurazione
	Pozzetto d'ispezione per lavaggio condotta
	Area Impianto di Sollevamento