


01	LOCALE GRIGLIATURA DI PROGETTO
03	BACINO DI EGUALIZZAZIONE
04	POZZETTO DI PROGETTO DI ACCUMULO SURNATANTI
05	POZZETTO DI PROGETTO ALLOGGIAMENTO POMPA
06	BACINO DI OSSIDAZIONE
06'	COMPARTO BIOLOGICO A CICLI ALTERNATI DI PROGETTO
07	SEDIMENTATORI SECONDARI
07'	SEDIMENTATORE SECONDARIO DI PROGETTO
08	NUOVA CONFIGURAZIONE POZZETTO DI CARICO ALLA CLORAZIONE E SOLLEVAMENTO FANGHI SECONDARI E DI SUPERO
09	BACINO DI CLORAZIONE
10	MISURATORE DI PORTATA IN USCITA
11	BACINO DI STABILIZZAZIONE AEROBICA FANGHI
11'	COPERTURA DI PROGETTO A SERVIZIO DELLA DIGESTIONE AEROBICA
13	NUOVE APPARECCHIATURE PER DISIDRATAZIONE MECCANICA E DOSAGGIO POLIELETTROLITA
14	LETTI DI ESSICCAMENTO FANGHI
15	FABBRICATO SERVIZI, CABINA ELETTRICA
18	STOCCAGGIO E DOSAGGIO CLORURO FERRICO
19	STOCCAGGIO E DOSAGGIO IPOCLORITO DI SODIO
20	POZZETTO SOLLEVAMENTO ACQUE OVERFOLW
23	BACINO DI DENITRO
24	SELETTORE ANOSSICO
27	ADDENSATORE DINAMICO FANGHI - PREISPESITORE
28	VASCA DI ACCUMULO ACQUA PIOVANA E ACQUA DI TRASPORTO
29	IMPIANTO TRATTAMENTO BOTTINI
30	IMPIANTO DI FILTRAZIONE
30'	IMPIANTO DI FILTRAZIONE DI PROGETTO
31	IMPIANTO DI DISINFEZIONE A RAGGI ULTRAVIOLETTI
32	IMPIANTO DI SOLLEVAMENTO LIQUAMI DEPURATI
33	IMPIANTO DI DEODORIZZAZIONE
33'	IMPIANTO DI DEODORIZZAZIONE DI PROGETTO
34	BASAMENTO STAZIONE SOFFIANTI COMPARTO BIOLOGICO
34'	LOCALE SOFFIANTI DI PROGETTO
36	CASSONI RACCOLTA FANGHI
37	POZZETTO DI USCITA ALLE TRINCEE DRENANTI
38	POZZETTO RIPARTITORE 1 DI PROGETTO
39	POZZETTO RIPARTITORE 2 DI PROGETTO
40	MURO DI CONTENIMENTO "A"

Sezione Tipo di Scavo su piazzale asfaltato  
SEZIONE TRASVERSALE

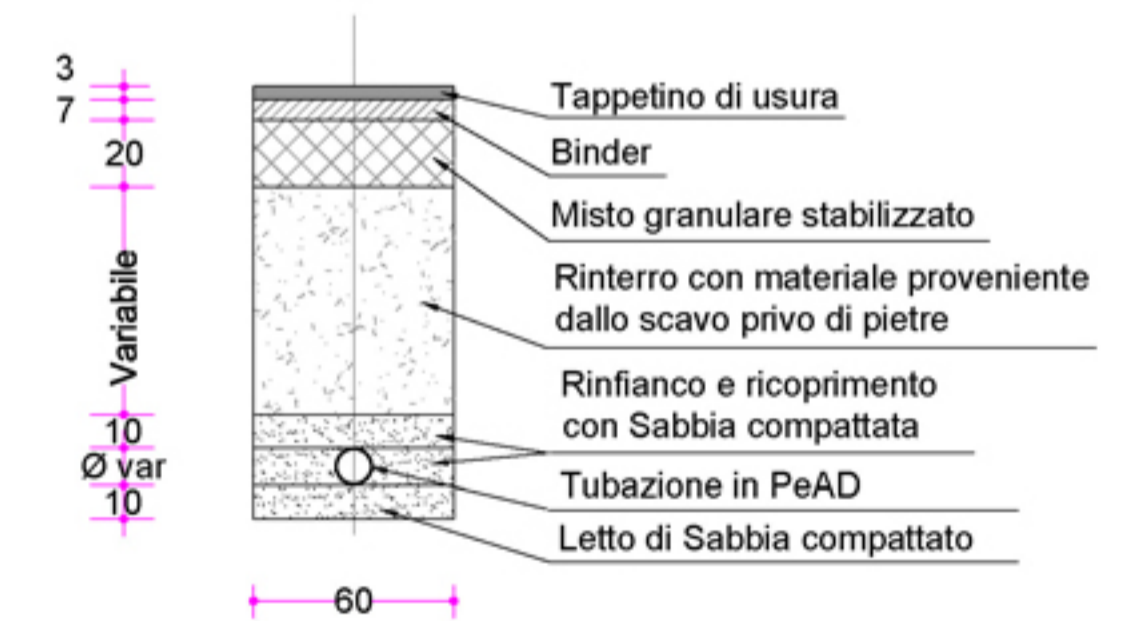

Legenda collegamenti idraulici

	LINEA FANGHI DI SUPERO DI PROGETTO
	LINEA FANGHI DI SUPERO ESISTENTE
	LINEA FANGHI DI RICIRCOLO DI PROGETTO
	LINEA FANGHI DI RICIRCOLO ESISTENTE
	LINEA SCHIUME/SURNATANTI/DRENI DI PROGETTO
	LINEA SCHIUME/SURNATANTI/DRENI ESISTENTE
	LINEA SURNATANTI (BY-PASS D.A.) ESISTENTE

**REGIONE PUGLIA**

**PROGETTO DEFINITIVO**  
"POTENZIAMENTO DELL'IMPIANTO DI DEPURAZIONE A SERVIZIO DELL'AGGLOMERATO DI CASTRIGNANO DEL CAPO (LE)"

I PROGETTISTI:

Il Responsabile del Procedimento  
Ing. Francesca PRESA

Elaborato: EG.SP03.2 Planimetria dei collegamenti idraulici linee fanghi

Prot. N°: _____	Data: 20/07/2017	Scala: 1:200
Cod. Progetto: _____	Cod. SAP: _____	Cod. CUP: E11B14000820005

0	LUG/17	Emesso per progetto DEFINITIVO	/	/	/
rev.	data	descrizione	dis.	cont.	appr.

Acquedotto Pugliese S.p.A. - Via Vittorio Emanuele Orlando, n.e. - Tel. 080.572.39.20 - Fax 080.572.35.89