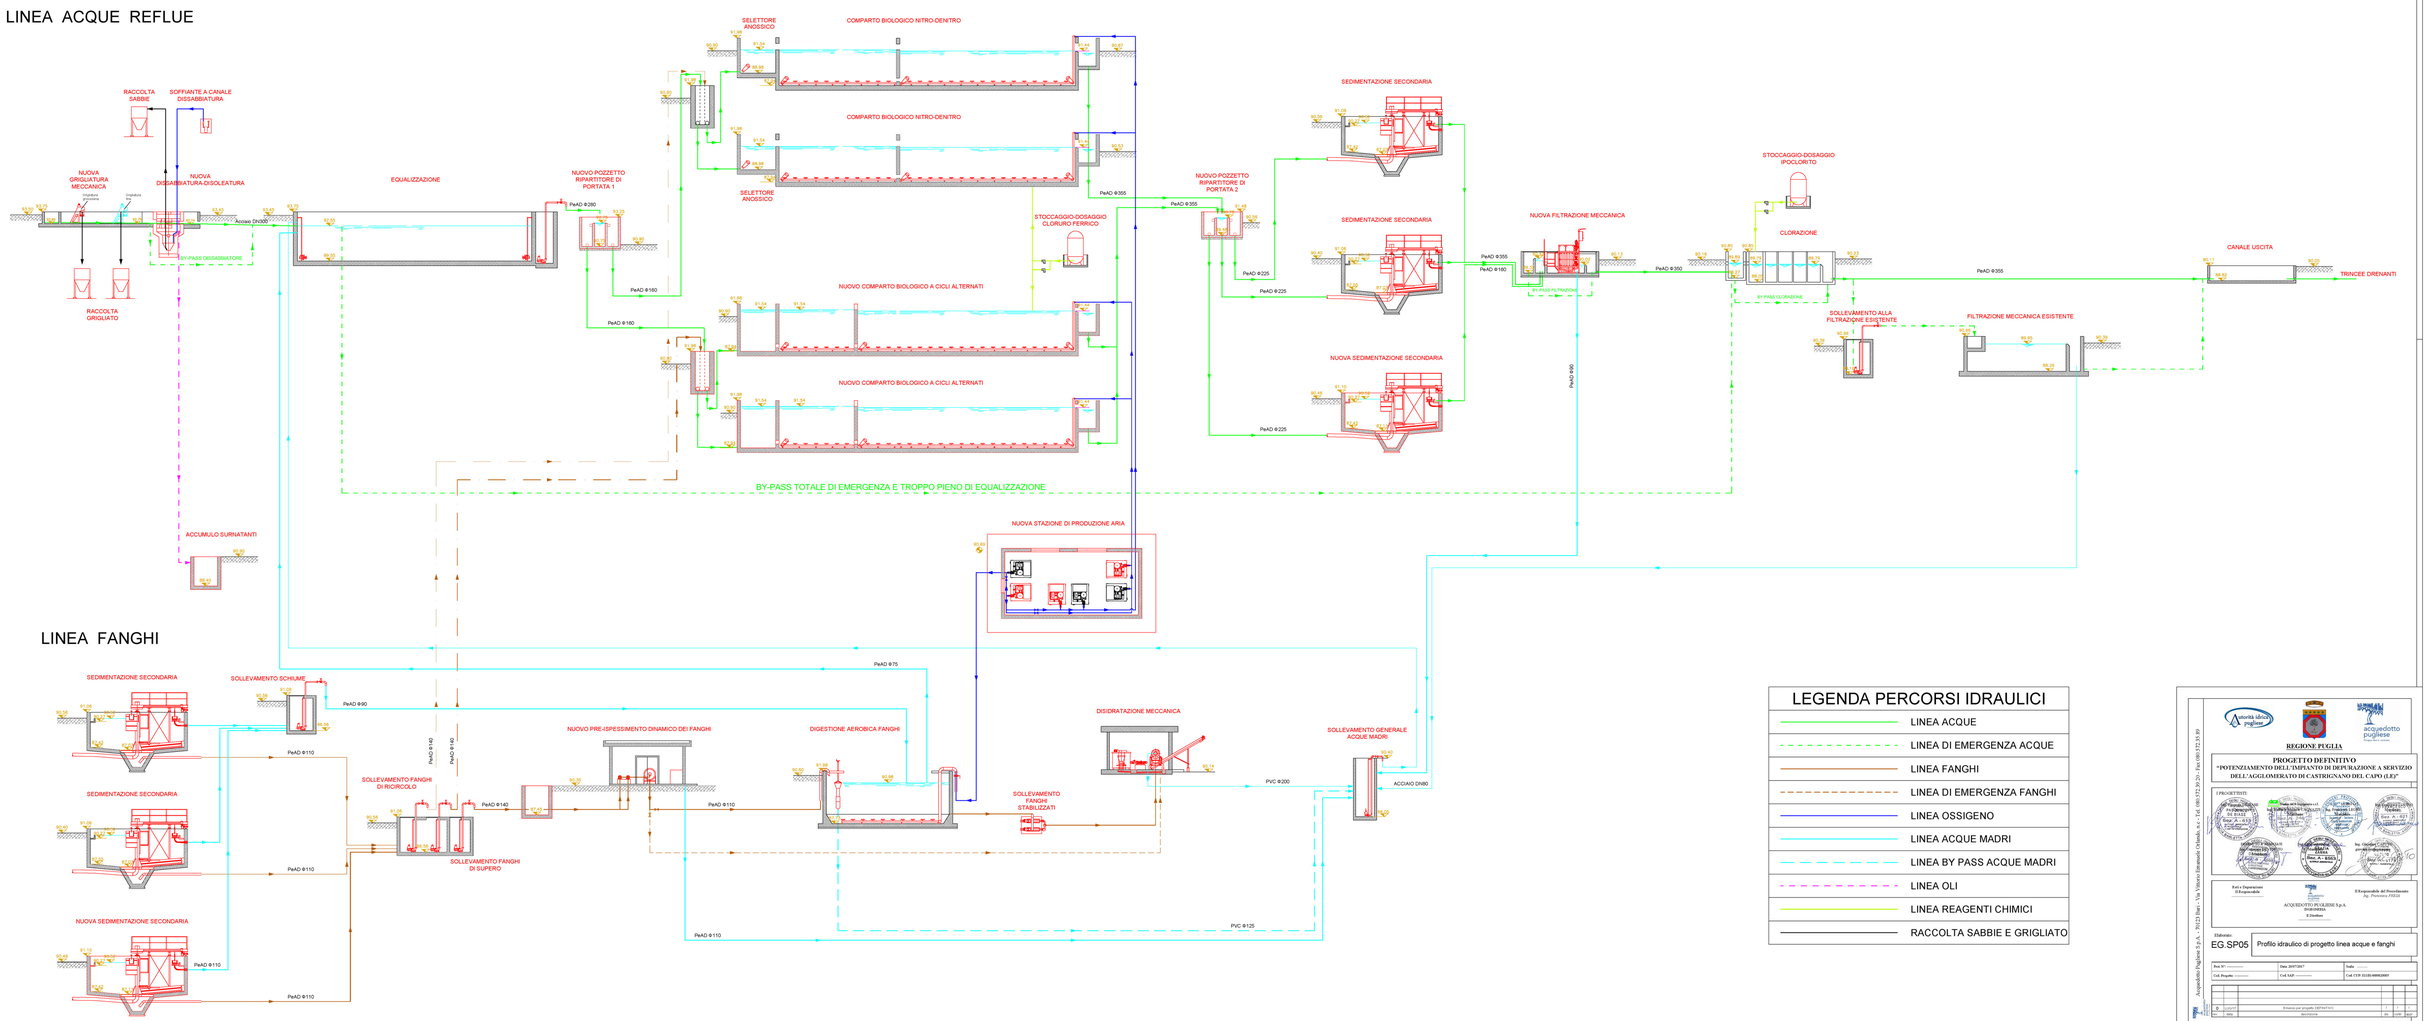
LINEA ACQUE REFLUE
RACCOLTA SABBIE
SOFFIANTE A CANALE DISSABBIATURA
NUOVA GRIGLIATURA MECCANICA
NUOVA DISSABBIATURA-DISOLEATURA
RACCOLTA GRIGLIATO
BY-PASS DISSABBIATORE
EQUALIZZAZIONE
NUOVO POZZETTO RIPARTITORE DI PORTATA 1
SELETTORE ANOSSICO
COMPARTO BIOLOGICO NITRO-DENITRO
STOCCAGGIO-DOSAGGIO CLORURO FERRICO
NUOVO COMPARTO BIOLOGICO A CICLI ALTERNATI
NUOVO POZZETTO RIPARTITORE DI PORTATA 2
SEDIMENTAZIONE SECONDARIA
NUOVA SEDIMENTAZIONE SECONDARIA
NUOVA FILTRAZIONE MECCANICA
BY PASS FILTRAZIONE
STOCCAGGIO-DOSAGGIO IPOCLORITO
CLORAZIONE
BY PASS CLORAZIONE
SOLLEVAMENTO ALLA FILTRAZIONE ESISTENTE
FILTRAZIONE MECCANICA ESISTENTE
CANALE USCITA
TRINCEE DRENANTI
BY-PASS TOTALE DI EMERGENZA E TROPPO PIENO DI EQUALIZZAZIONE
ACCUMULO SURNATANTI
NUOVA STAZIONE DI PRODUZIONE ARIA
LINEA FANGHI
SEDIMENTAZIONE SECONDARIA
SOLLEVAMENTO SCHIUME
SOLLEVAMENTO FANGHI DI RICIRCOLO
SOLLEVAMENTO FANGHI DI SUPERO
NUOVO PRE-ISPESSIMENTO DINAMICO DEI FANGHI
DIGESTIONE AEROBICA FANGHI
SOLLEVAMENTO FANGHI STABILIZZATI
DISIDRATAZIONE MECCANICA
SOLLEVAMENTO GENERALE ACQUE MADRI
ACCIAIO DN80
LEGENDA PERCORSI IDRAULICI
LINEA ACQUE
LINEA DI EMERGENZA ACQUE
LINEA FANGHI
LINEA DI EMERGENZA FANGHI
LINEA OSSIGENO
LINEA ACQUE MADRI
LINEA BY PASS ACQUE MADRI
LINEA OLI
LINEA REAGENTI CHIMICI
RACCOLTA SABBIE E GRIGLIATO
REGIONE PUGLIA
PROGETTO DEFINITIVO
"POTENZIAMENTO DELL'IMPIANTO DI DEPURAZIONE A SERVIZIO DELL'AGGLOMERATO DI CASTRIGNANO DEL CAPO (LE)"
I PROGETTISTI:
Ing. Vincenzo Fiorella
Ordine degli Ingegneri di Bari
Elaborato:
EG.SP05
Profilo idraulico di progetto linea acque e fanghi
Data: 20/07/2017
Scala: ----
Cod. Progetto: ----
Cod. SAP: ----
Cod. CUP: D11B14000620005
Emesso per progetto DEFINITIVO
Acquedotto Pugliese S.p.A. - 70123 Bari - Via Vittorio Emanuele Orlando, n.c - Tel. 080/572.20.20 - Fax 080/572.33.89