

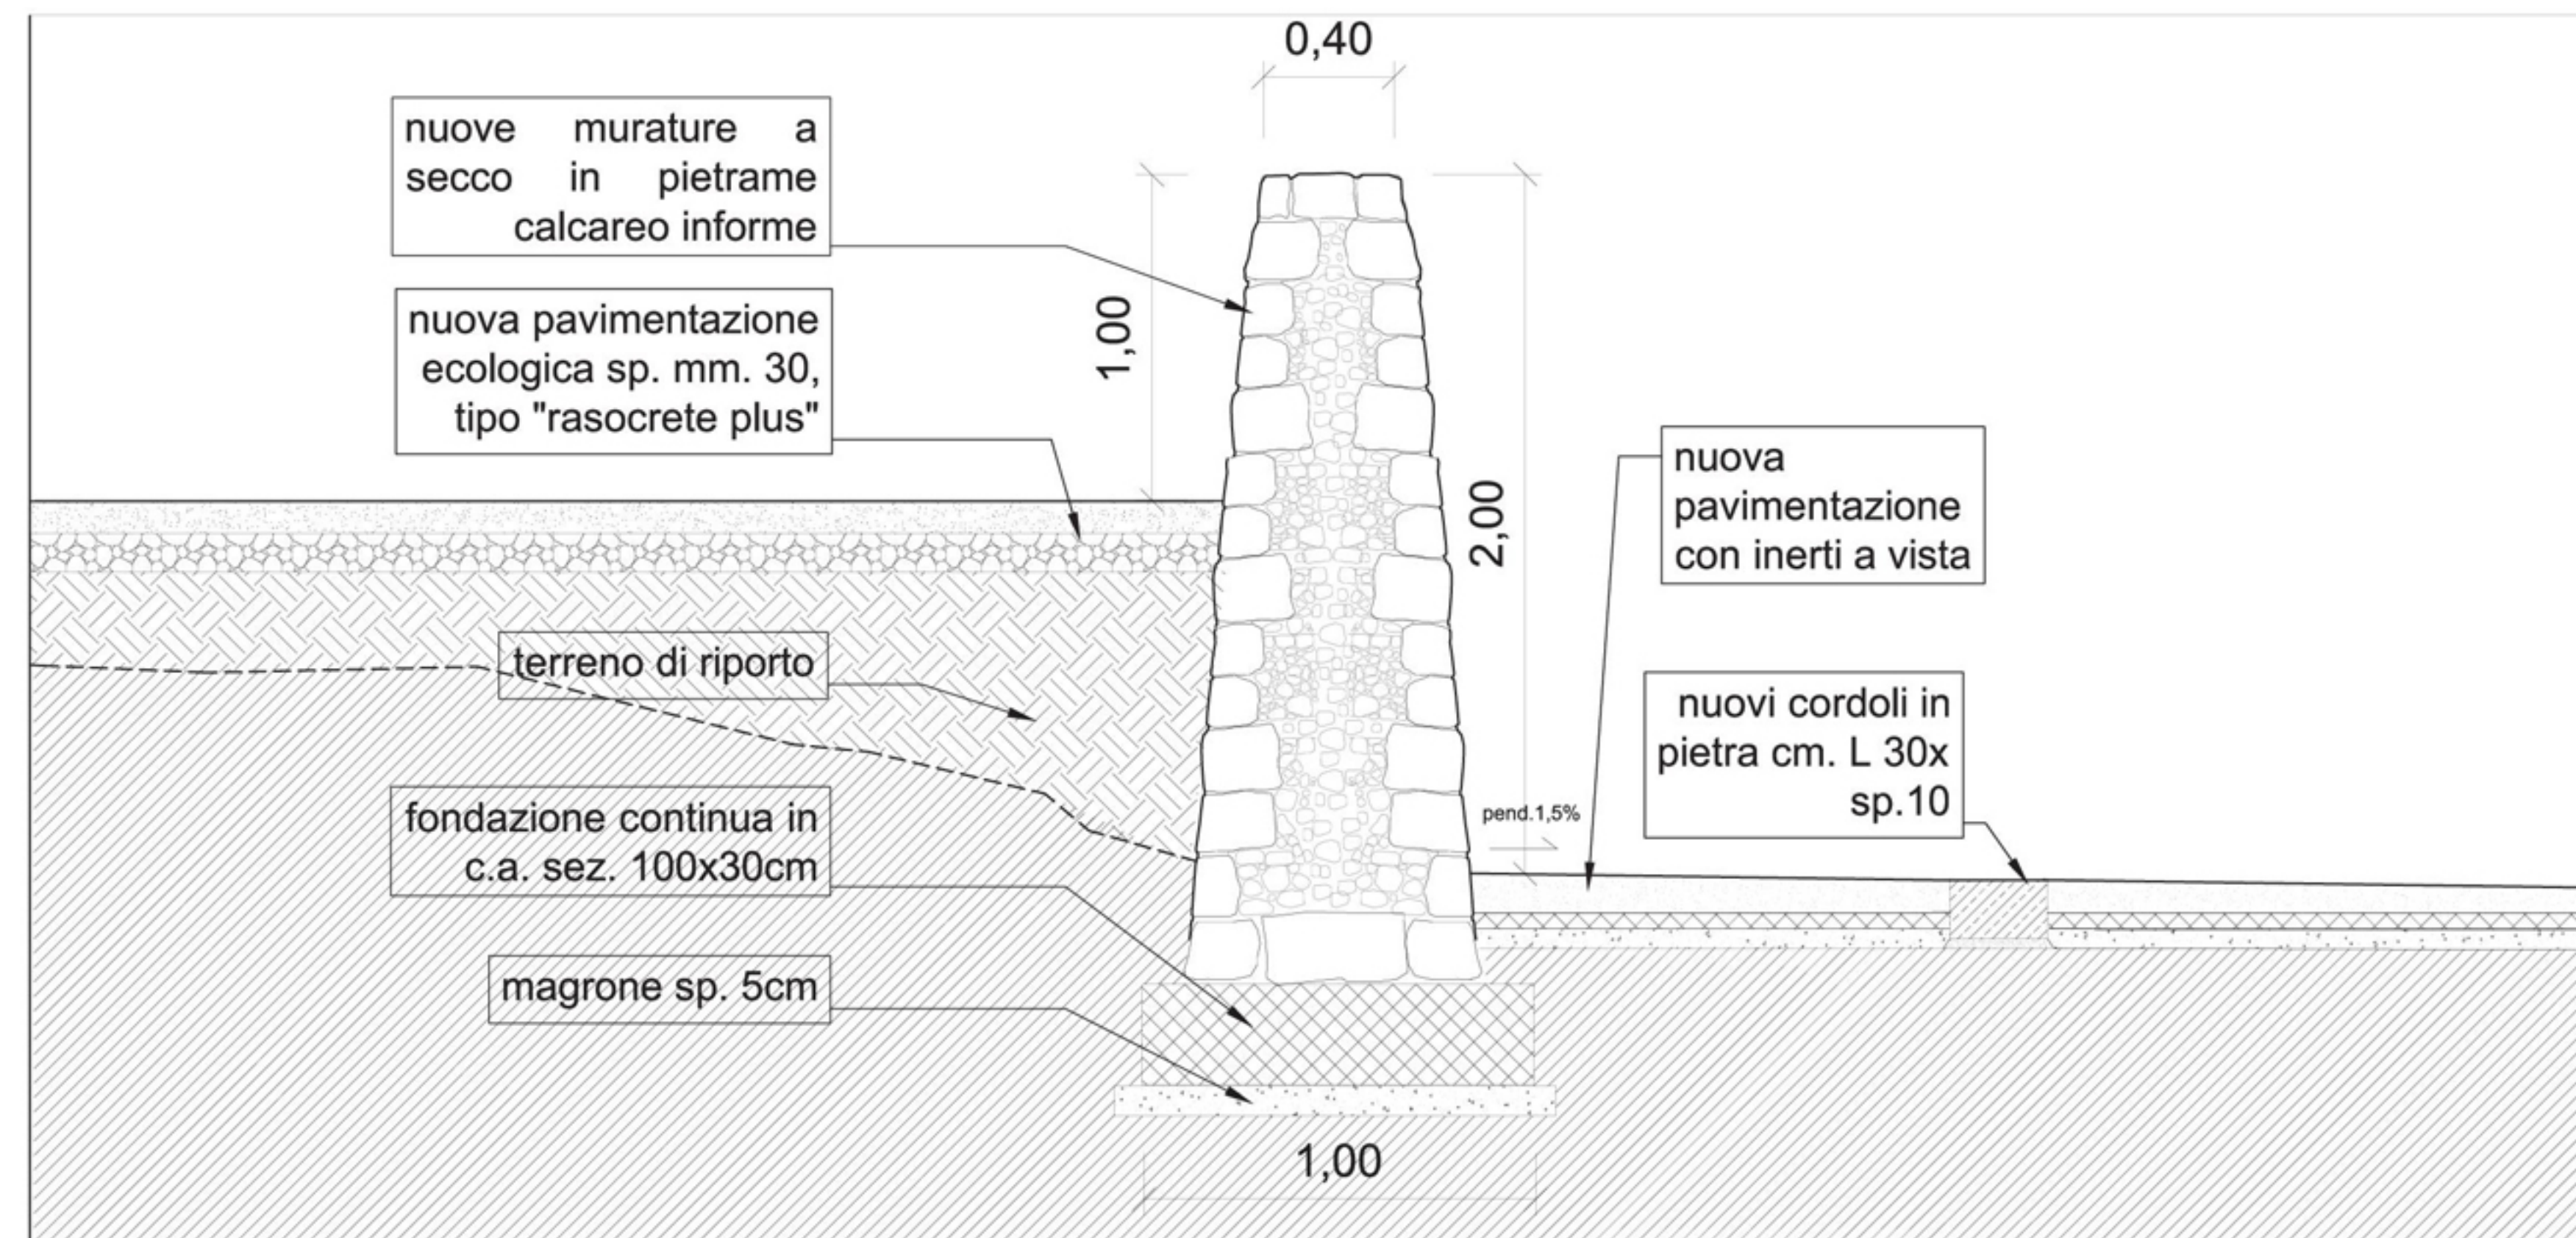
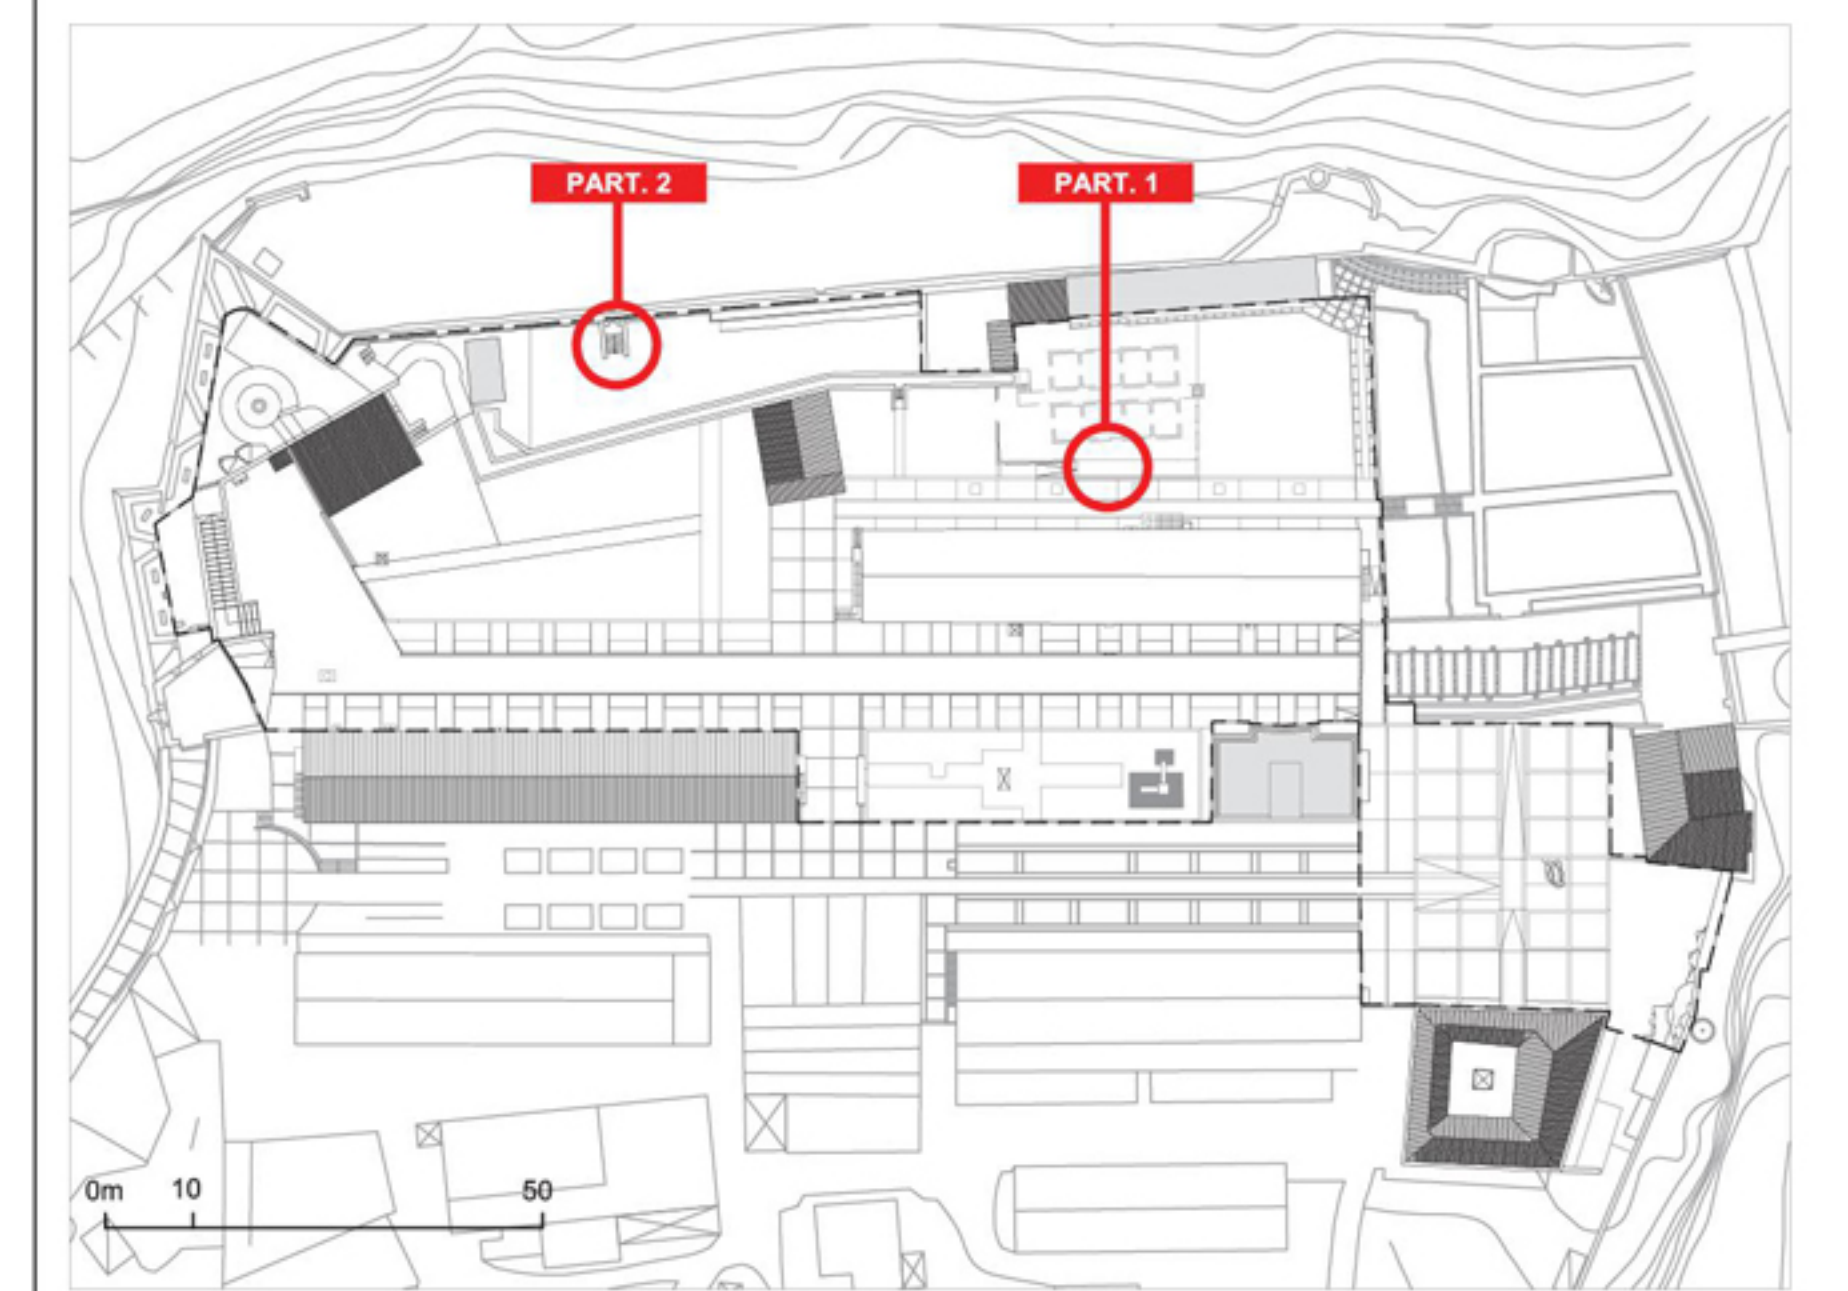


PARTICOLARE 1 - SCALA 1:20
Nuovi muretti a secco in corrispondenza della terrazza pedonale in area a verde 3

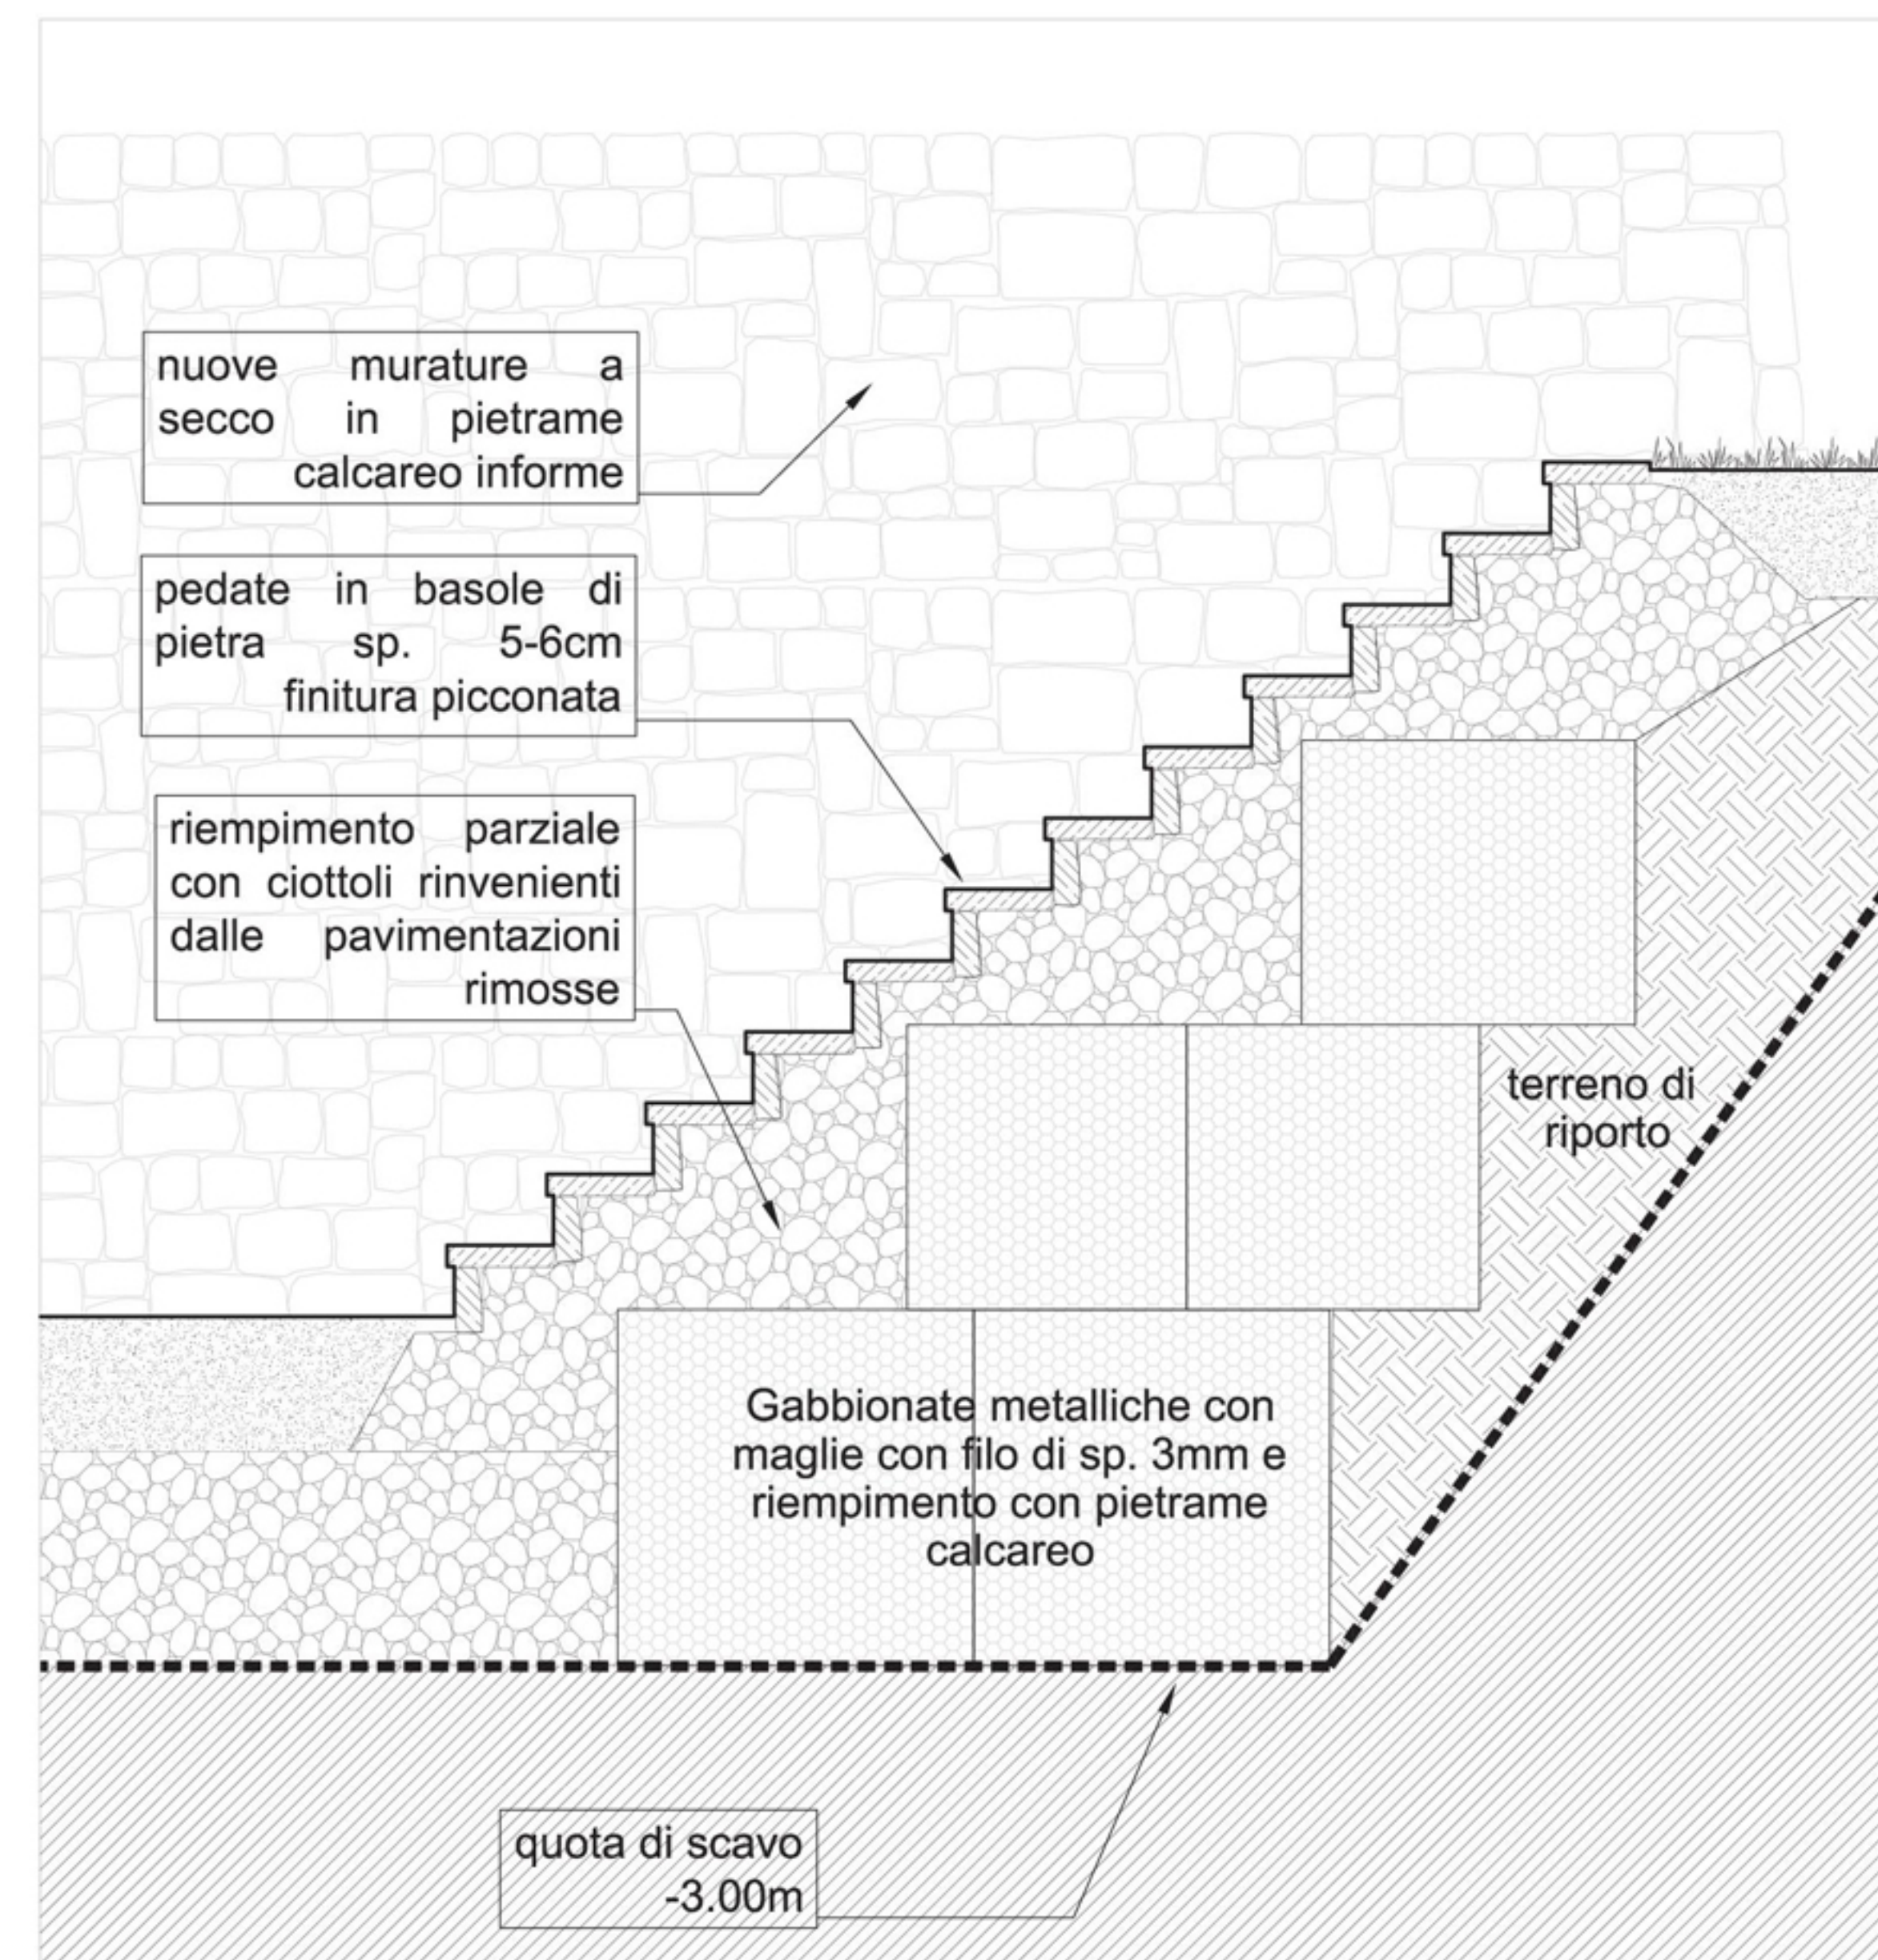

PARTICOLARE 2 - SCALA 1:20
Nuovi muretti a secco e gabbioni di contenimento con realizzazione di scala interrata in area a verde 1

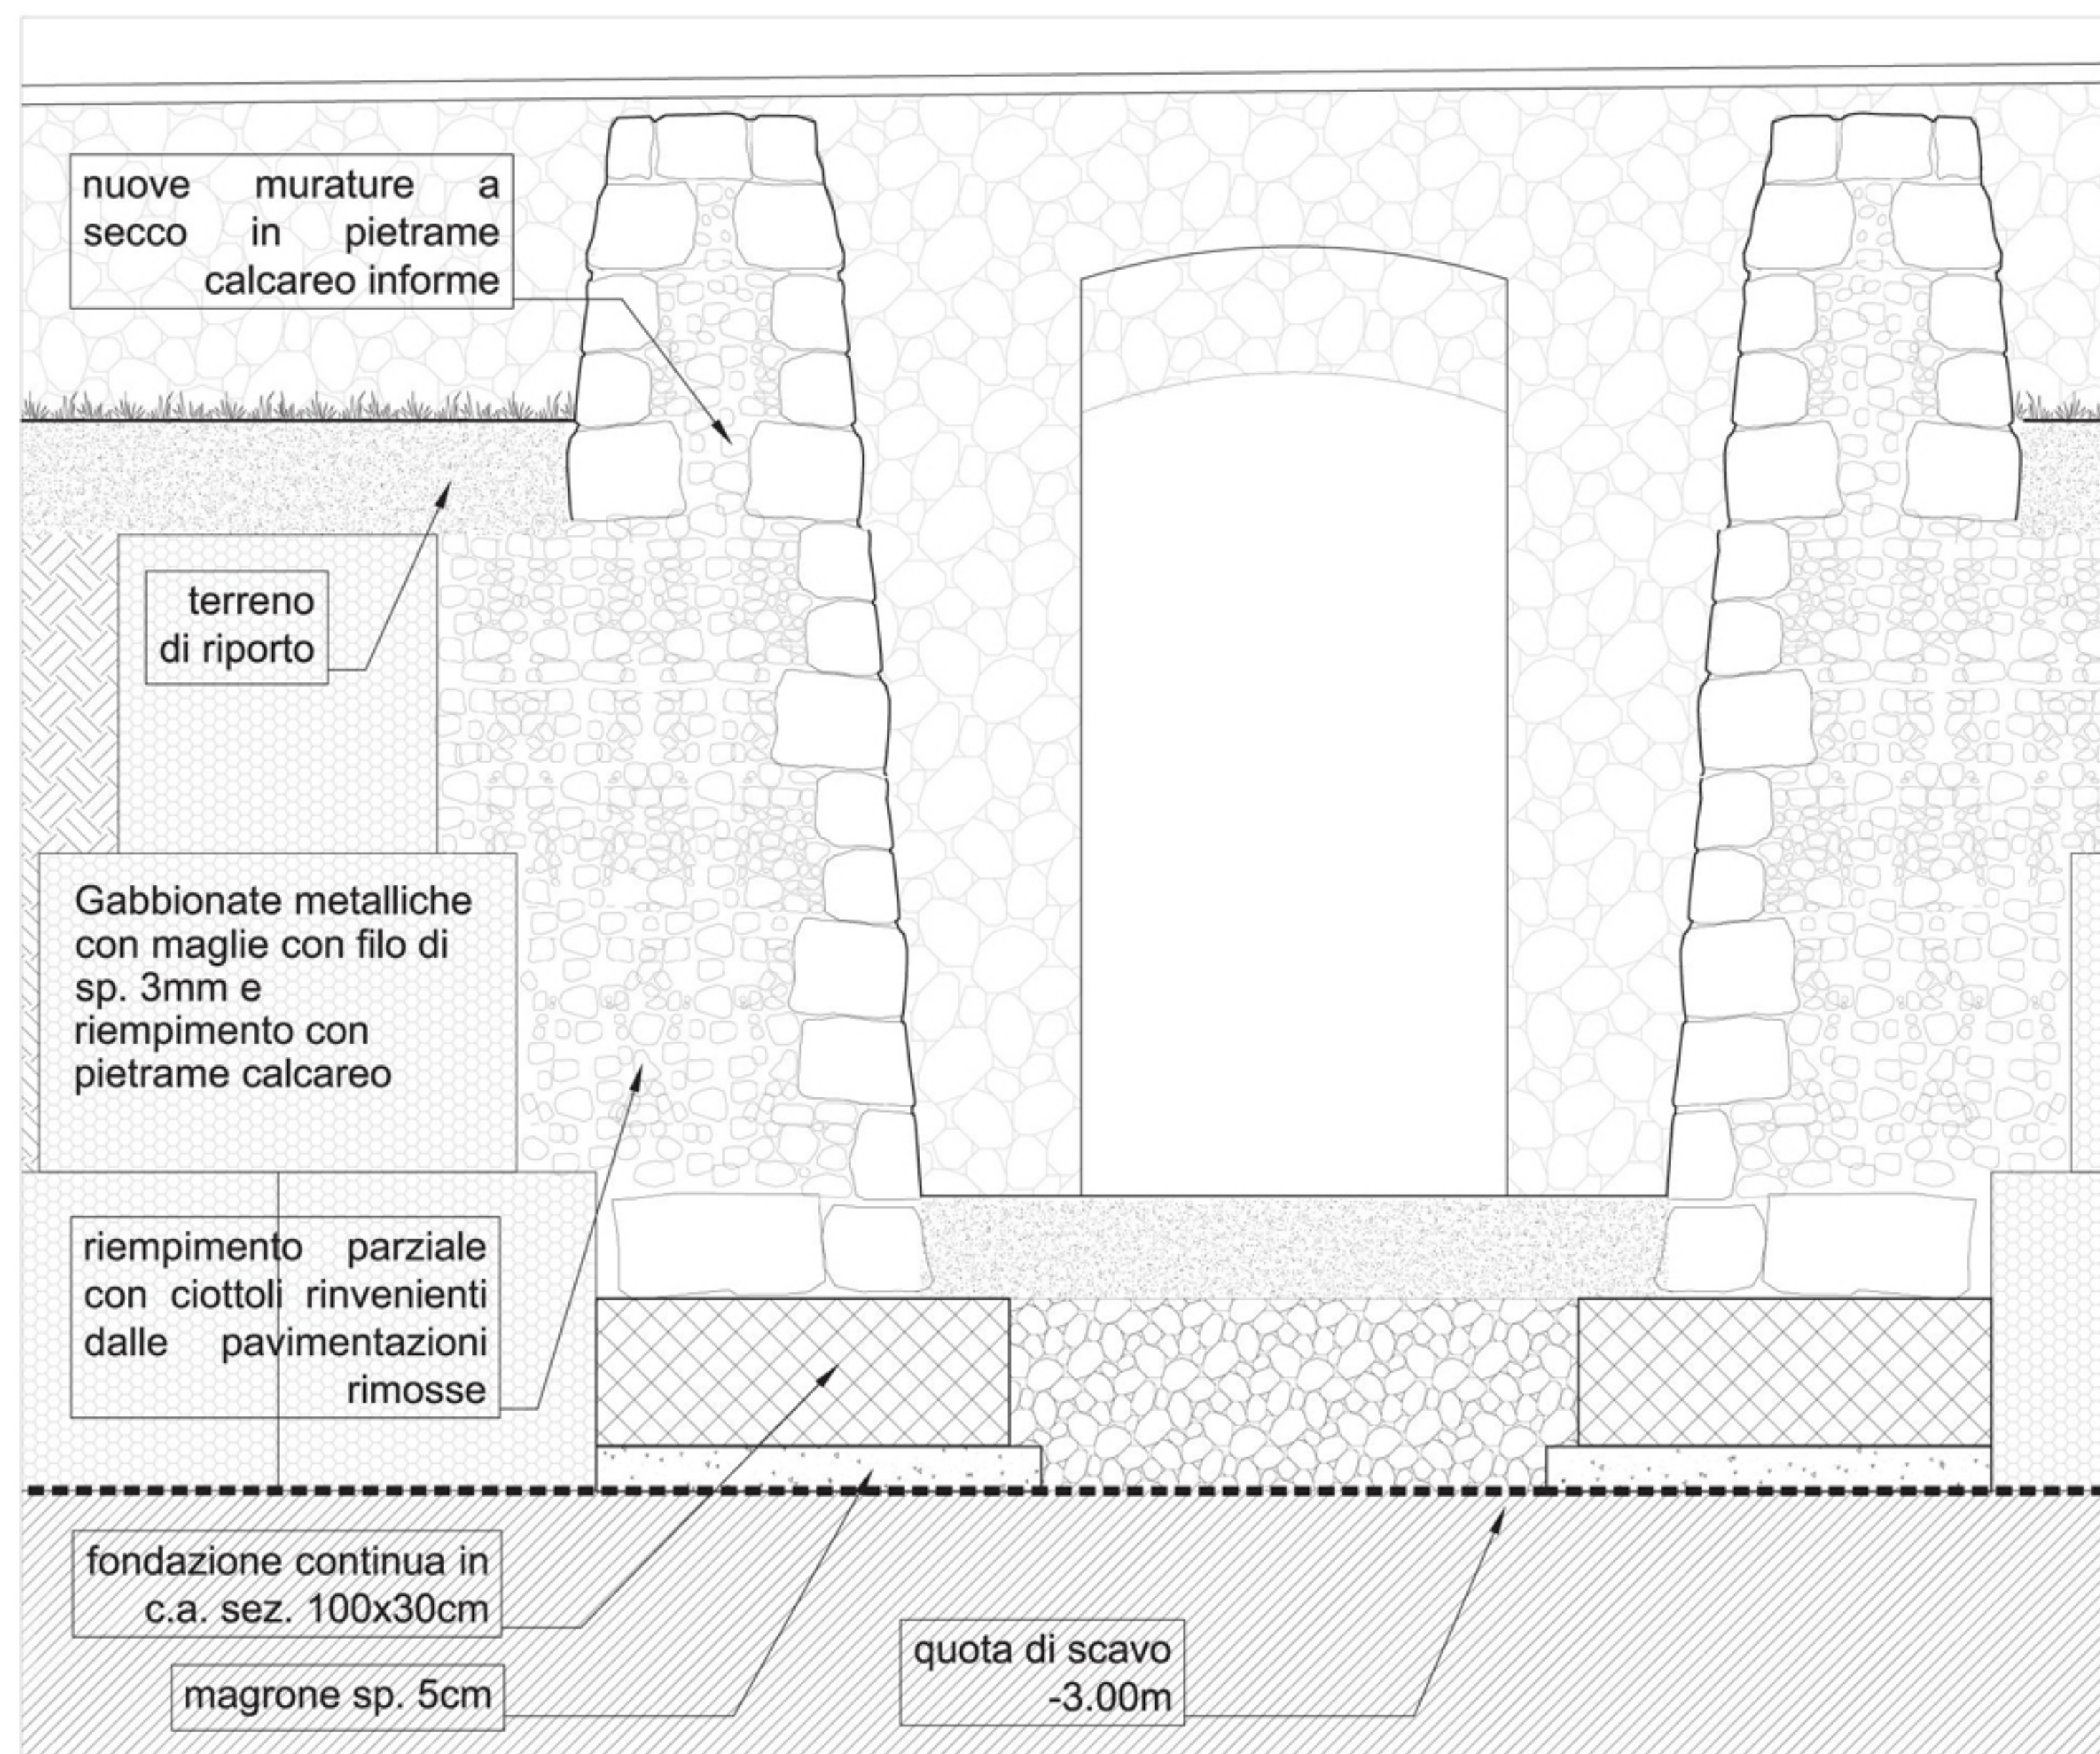

PLANIMETRIA GENERALE



0m 1 5



REGIONE PUGLIA
COMUNE DI ISOLE TREMITI
(Provincia di Foggia)



Sistemazione viabilità aree e arredo urbano località vasca/polveriera/cameroni marino sud MACRO AREA "B" INTERV. "B2" (progetto definitivo)



Descrizione Elaborato:
PROGETTO ARCHITETTONICO:
Particolari costruttivi opere in muratura

Elaborato:
AR_PR_06

Scala:
1:20

Il Committente:
Il Sindaco Antonio Fentini

Il RUP:
Arch. Francesco dell' Muti

Il Progettista
Capogruppo RTP
STUDIO AC3 INGEGNERIA S.r.l.
Ing. Raffaele M. CAGNAZZI

Mandante:
Arch. Antonio Carriero

Mandante:
Arch. Serena Zucaro



IMPORTO PROGETTO
Euro 1.100.000,00 (unmilionecentomila/00)

C.U.P.
E97H18000180001

REVISIONE:
0
DATA:
Maggio 2019