


Planimetria generale – Distretto Lucera 3

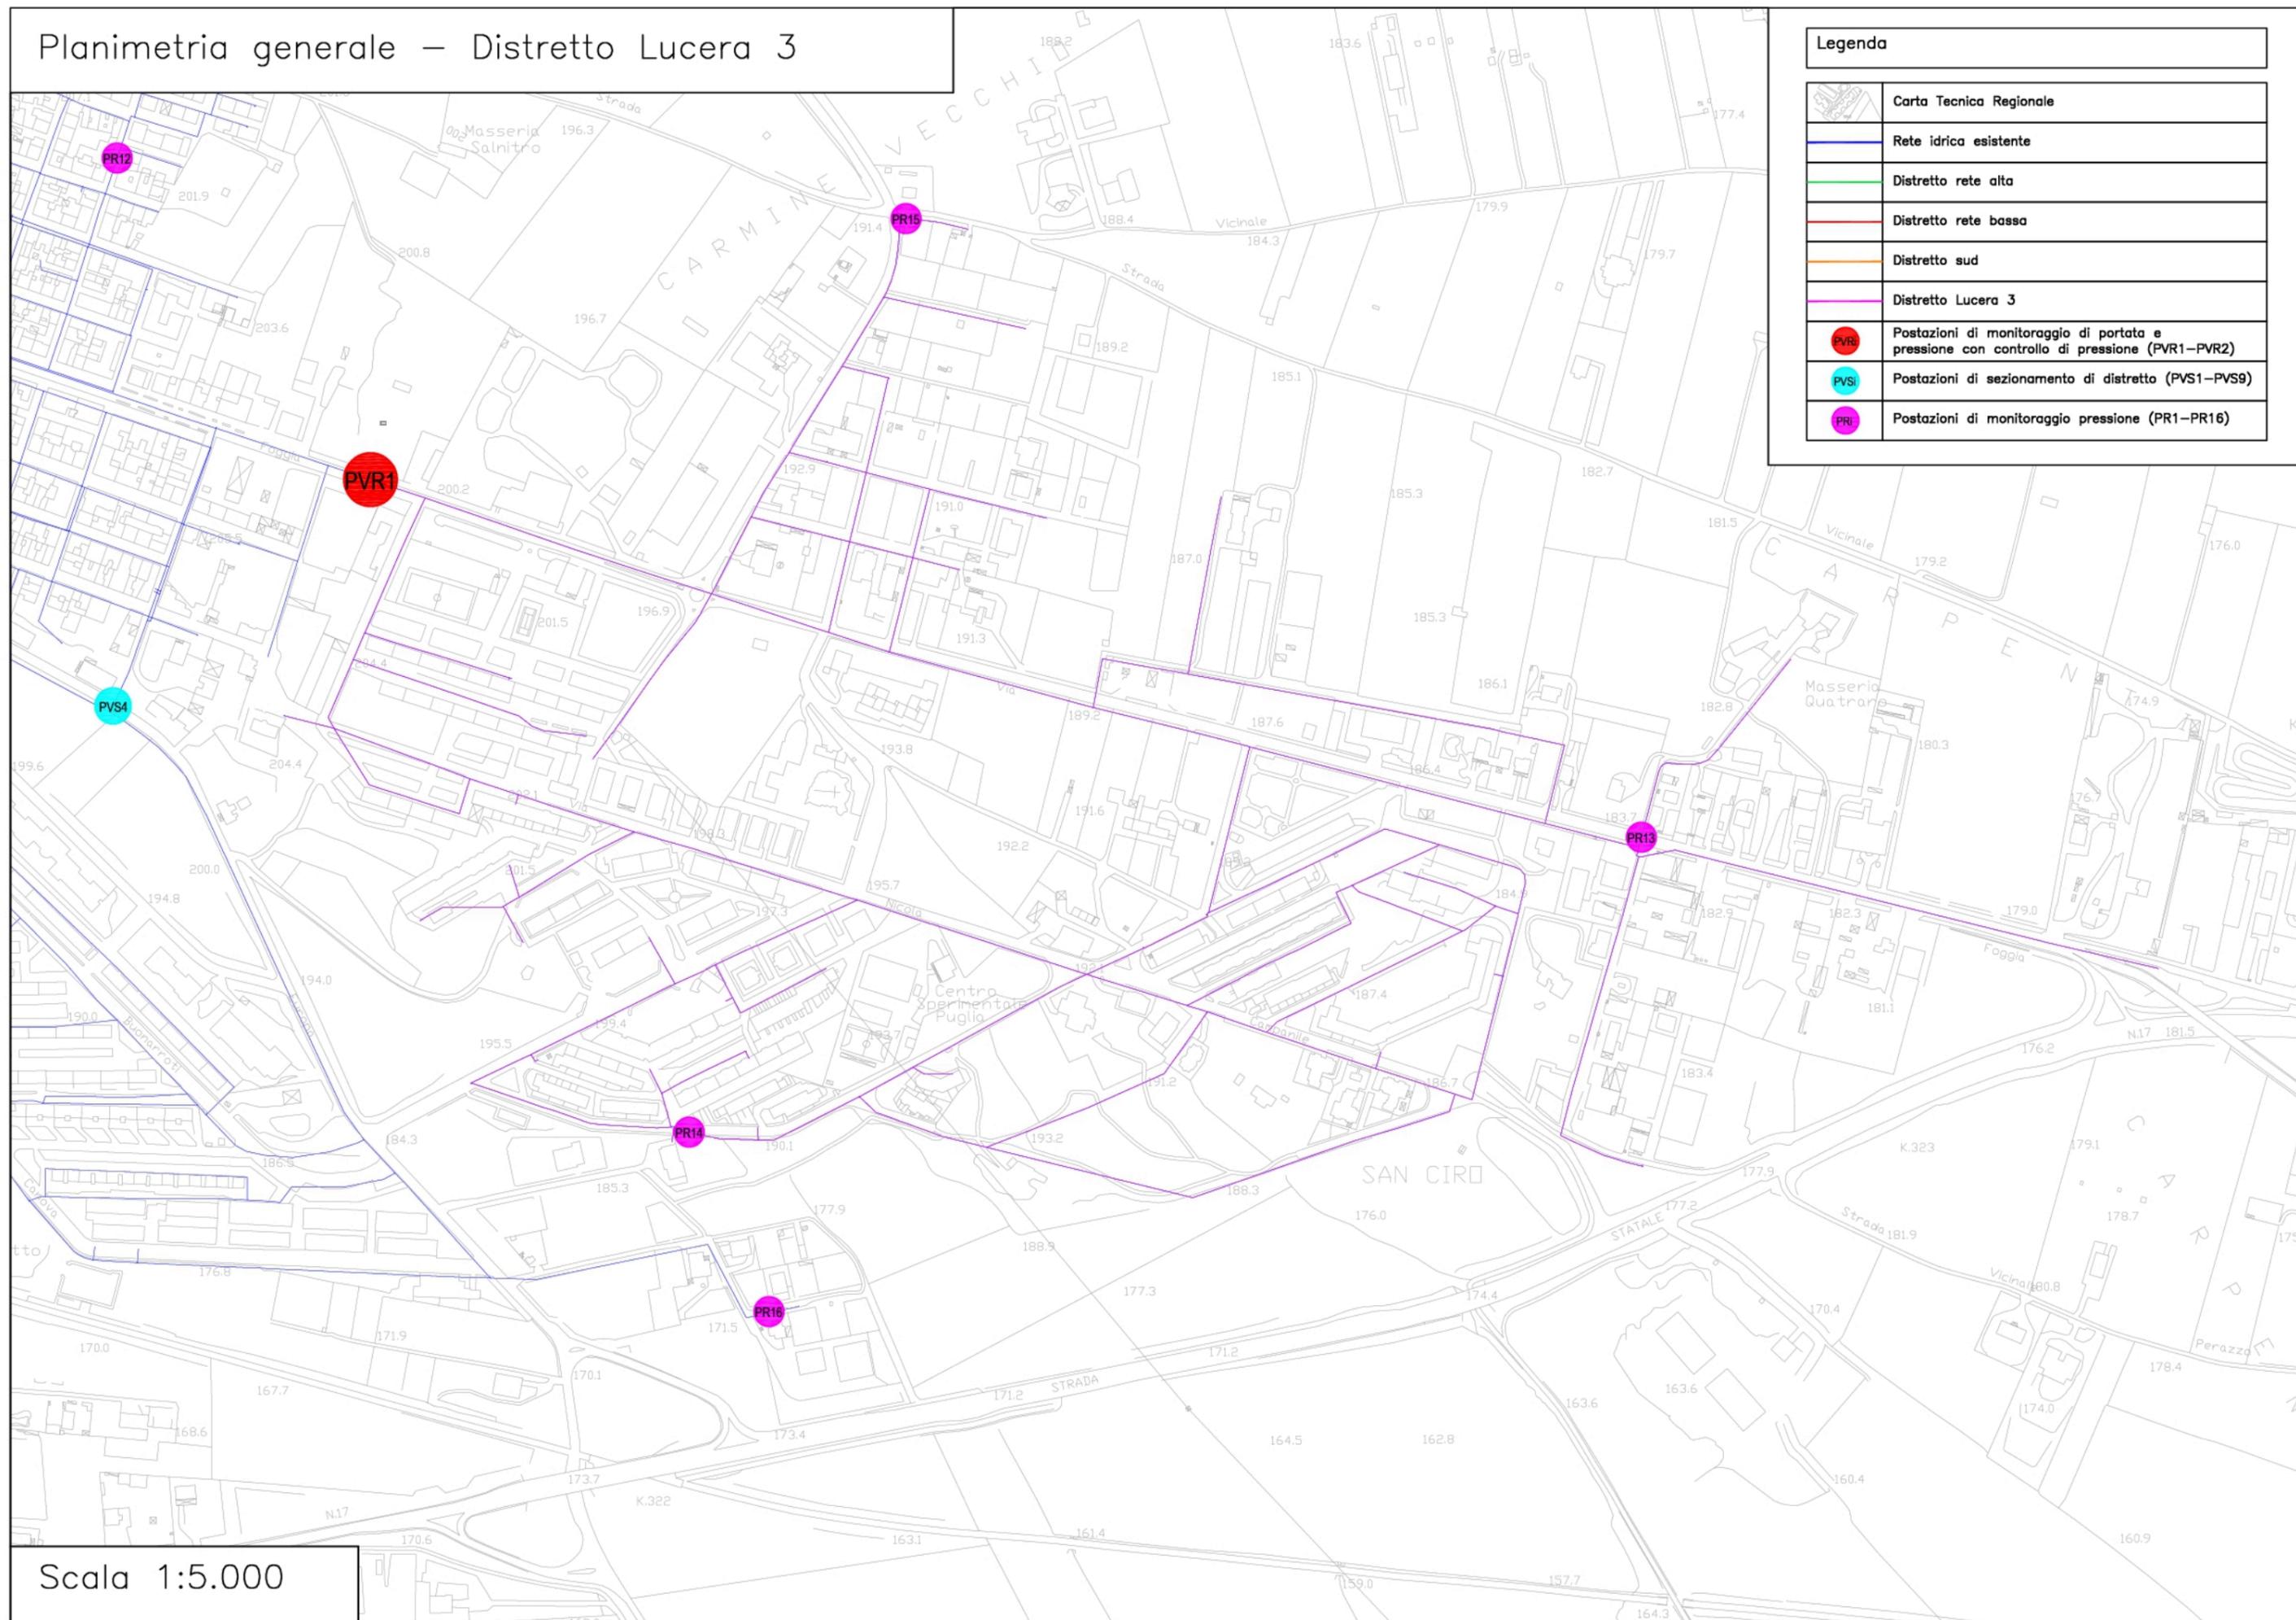

Legenda	
	Carta Tecnica Regionale
	Rete idrica esistente
	Distretto rete alta
	Distretto rete bassa
	Distretto sud
	Distretto Lucera 3
	Postazioni di monitoraggio di portata e pressione con controllo di pressione (PVR1–PVR2)
	Postazioni di sezionamento di distretto (PVS1–PVS9)
	Postazioni di monitoraggio pressione (PR1–PR16)

Scala 1:5.000