



Responsabile del procedimento
Ing. Costantino Bellantuono

Direttore del Contratto
Ing. Serena Spagnuolo



Ingegnerizzazione delle reti idriche di distribuzione urbana e lavori di manutenzione straordinaria e infrastrutturazione delle reti funzionali al miglioramento della gestione del servizio di distribuzione idrica e concorrenti alla riduzione delle perdite - **CENTRO NORD**

Importo del progetto = 31.976.500,00 €

Progettisti:
Ing. Antonio Carbonara (capo progetto)
Ing. Serena Spagnuolo

Comune di Ortona

2.g Linee guida per interventi strutturali
Planimetria Generale Rete di Progetto

RIFERIMENTO ELABORATO

05.1	CODIFICA ELABORATO					DATA
	SP0	N. ELABORATO	COMUNE	MESE	ANNO	Febbraio 2015
B	001	ORDO	02	15	SCALA	1:5.000
REVISIONI	B	Febbraio 2015	Emissione	R. CAGNAZZI	S. CAPUTO	A. RINALDI
REV	DATA	DESCRIZIONE	REDATTO	CONTROLLATO	APPROVATO	

PROF. RESP. LE: Ing. Raffaele Cagnazzi DIR. TECNICO D'APPALTO: Ing. Luigi Cavazza **VISTO**

ASSOCIAZIONE TEMPORANEA DI IMPRESE

Servizi di ingegnerizzazione:

Lotti Ingegneria S.p.A. Capogruppo/mandataria

Studio AC3 Ingegneria s.r.l. (mandante)

IA.ING. s.r.l. (mandante)

Esecuzione lavori:


SCEAP s.r.l. (mandante)

Impresa del Fiume S.p.A. (mandante)

ECORISANAMENTI s.r.l. (mandante)

LEGENDA

	Carta Tecnica Regionale
	Limiti comunali
	Rete idrica esistente
	Condotta di progetto - IS1
	Inizio intervento strutturale - IS1
	Fine intervento strutturale - IS1

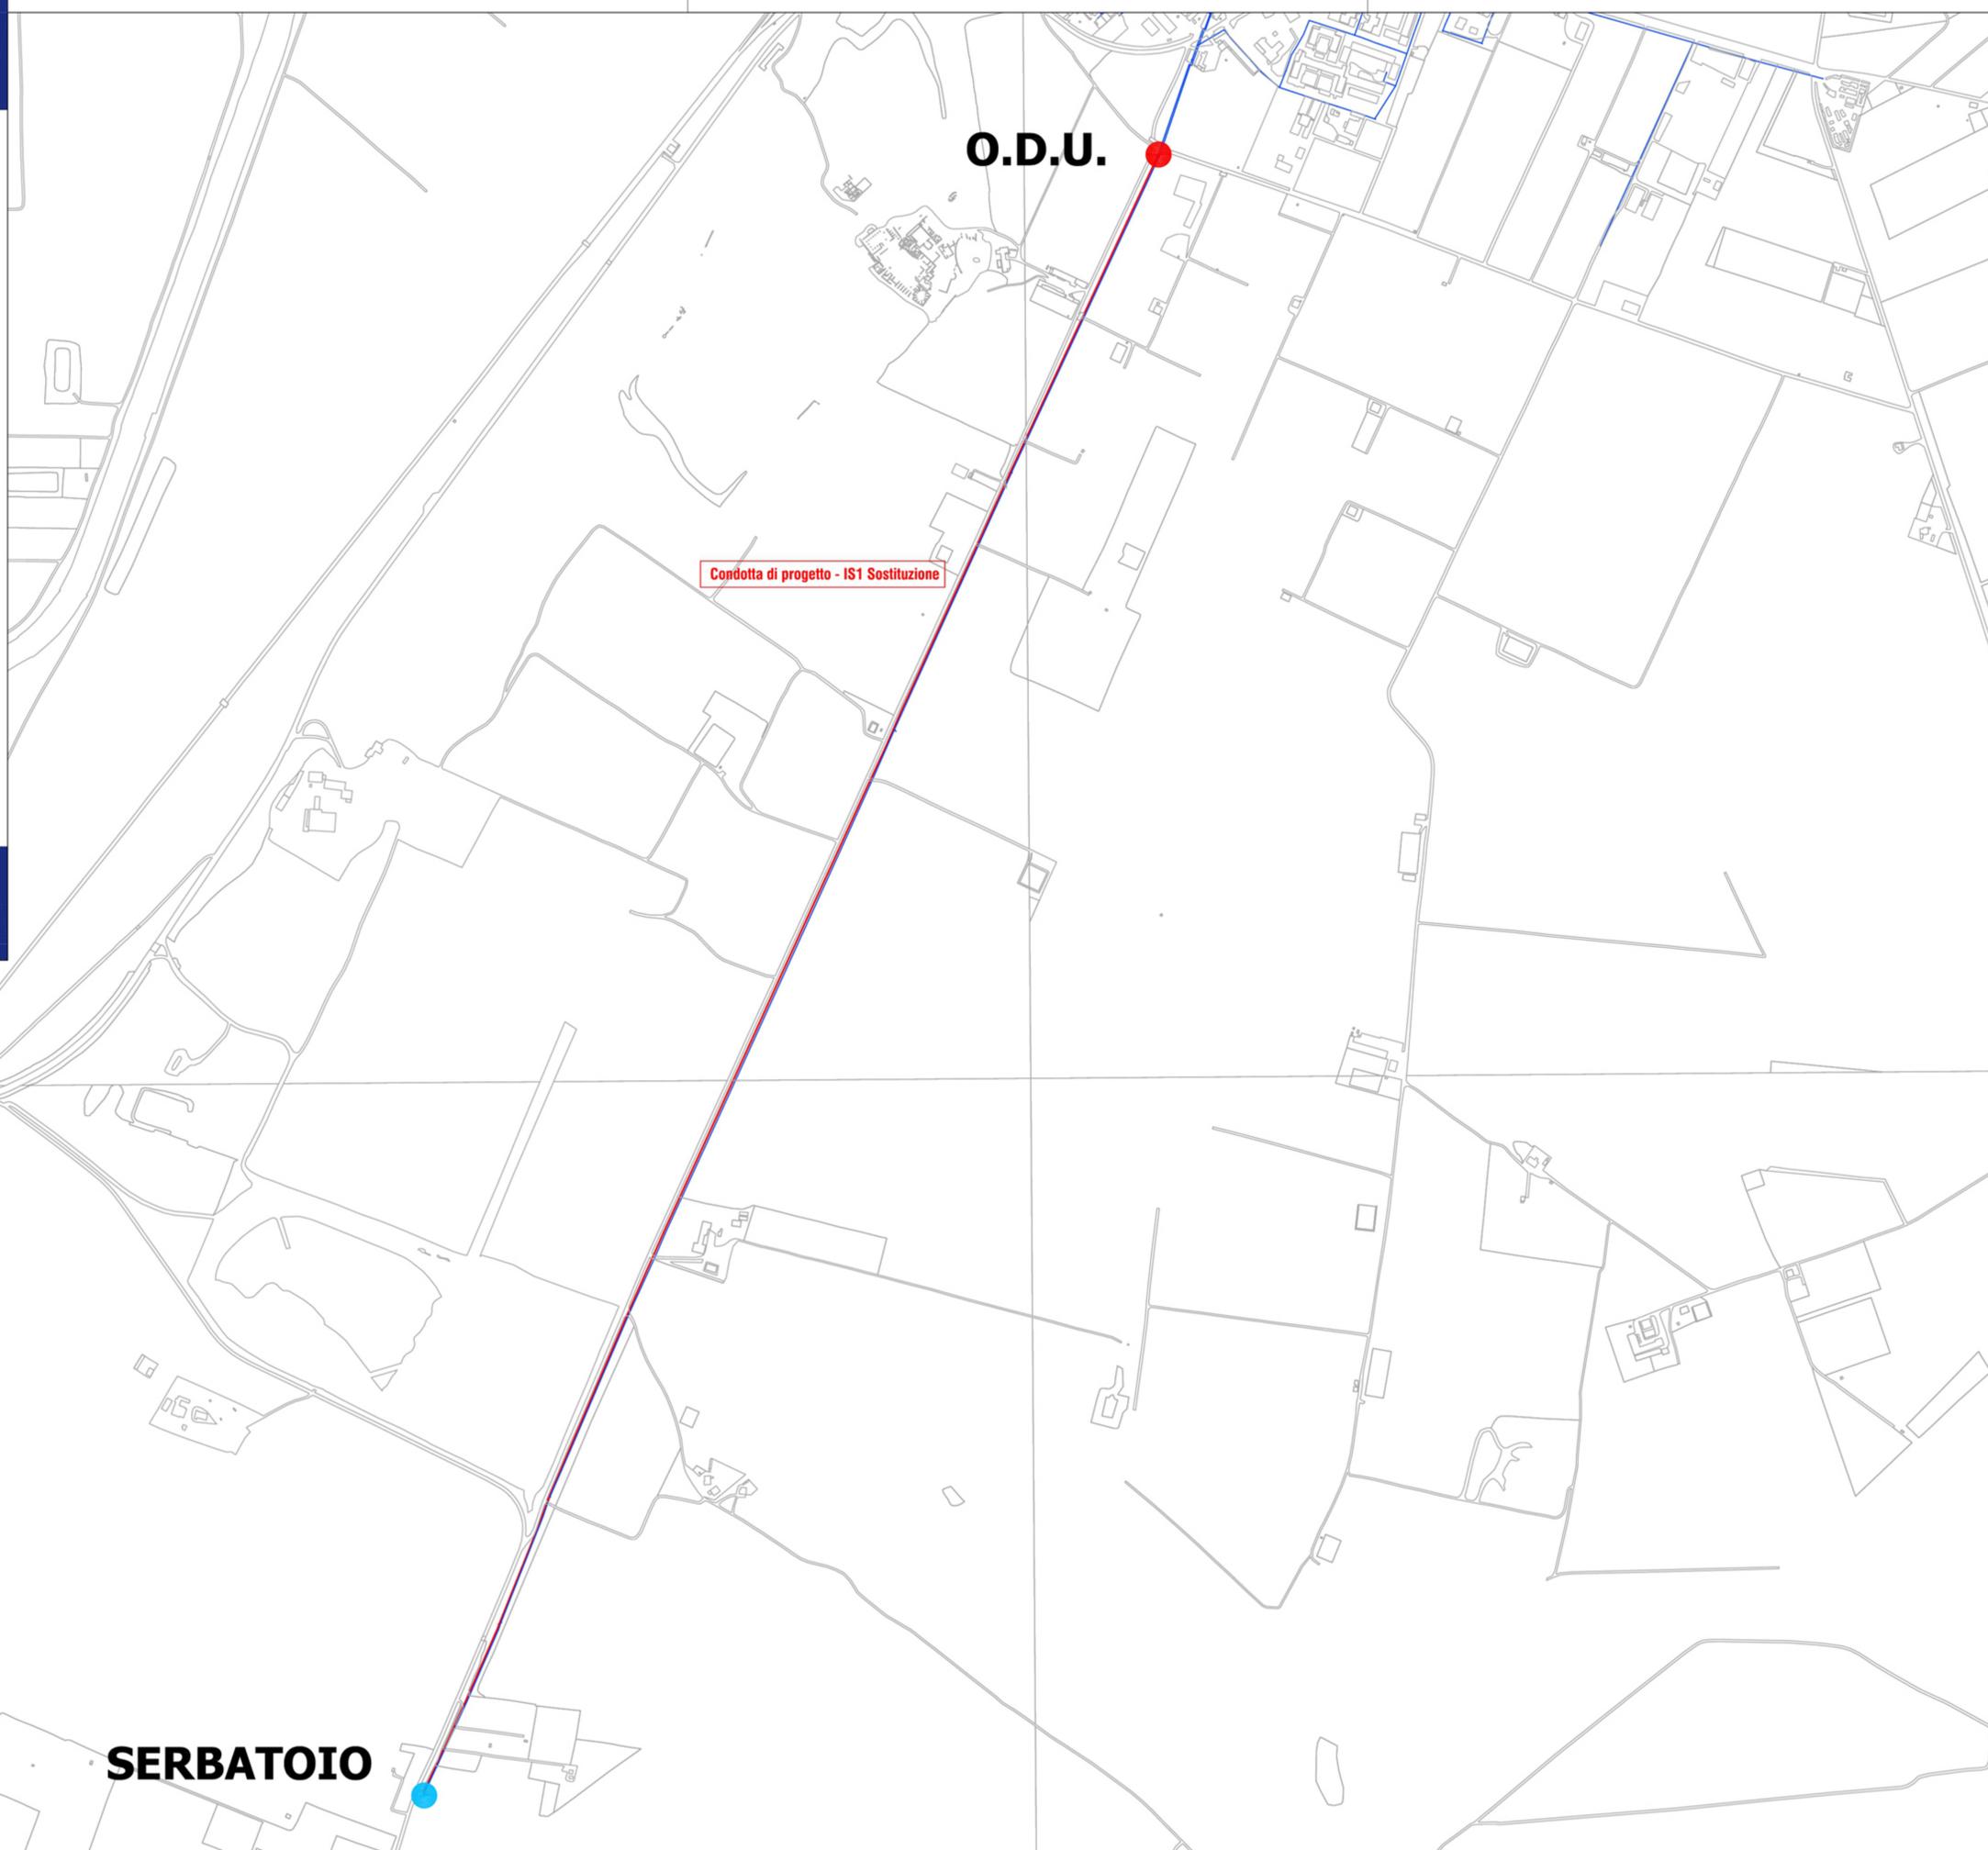

Condotta di progetto - IS1 Sostituzione

O.D.U.

SERBATOIO