Regione Puglia

Responsabile del procedimento
Ing. Costantino Bellantuono

Direttore del Contratto
Ing. Antonio Carbonara

Ingegnerizzazione delle reti idriche di distribuzione urbana e lavori di manutenzione straordinaria e infrastrutturazione delle reti funzionali al miglioramento della gestione del servizio di distribuzione idrica e concorrenti alla riduzione delle perdite - CENTRO SUD

Importo del progetto = 30.523.500,00 €

Progettisti:
Ing. Antonio Carbonara (capo progetto)
Ing. Serena Spagnuolo

Comune di Castrì di Lecce

2.g Linee guida per interventi strutturali

Planimetria generale rete di progetto

RIFERIMENTO ELABORATO

05.1	CODIFICA ELABORATO								DATA	Aprile 2015
	TIPO	N. ELABORATO		COMUNE		MESE	ANNO		SCALA	1:1.000
	B	0 0 2		C L E C		0 4	1 5			

REVISIONI					
A	Ottobre 2014	Emissione	R. CAGNAZZI	S. CAPUTO	A. RINALDI
B	Aprile 2015	Revisione	R. CAGNAZZI	S. CAPUTO	A. RINALDI
REV	DATA	DESCRIZIONE	REDATTO	CONTROLLATO	APPROVATO

PROF. RESP.LE: Ing. Raffaele Cagnazzi

DIR. TECNICO D'APPALTO: Ing. Luigi Cavazza

VISTO

ASSOCIAZIONE TEMPORANEA DI IMPRESE

Servizi di ingegnerizzazione:
Lotti Ingegneria S.p.A. Capogruppo/mandataria
Studio AC3 Ingegneria s.r.l. (mandante)
IA.ING. s.r.l (mandante)

Esecuzione lavori:
SCEAP s.r.l. (mandante)
Impresa del Fiume S.p.A. (mandante)
Ecorisanamenti s.r.l. (mandante)

FILE : 05.1_B002CLEC0415.DWG

C.LOTTI: C2B2

LEGENDA
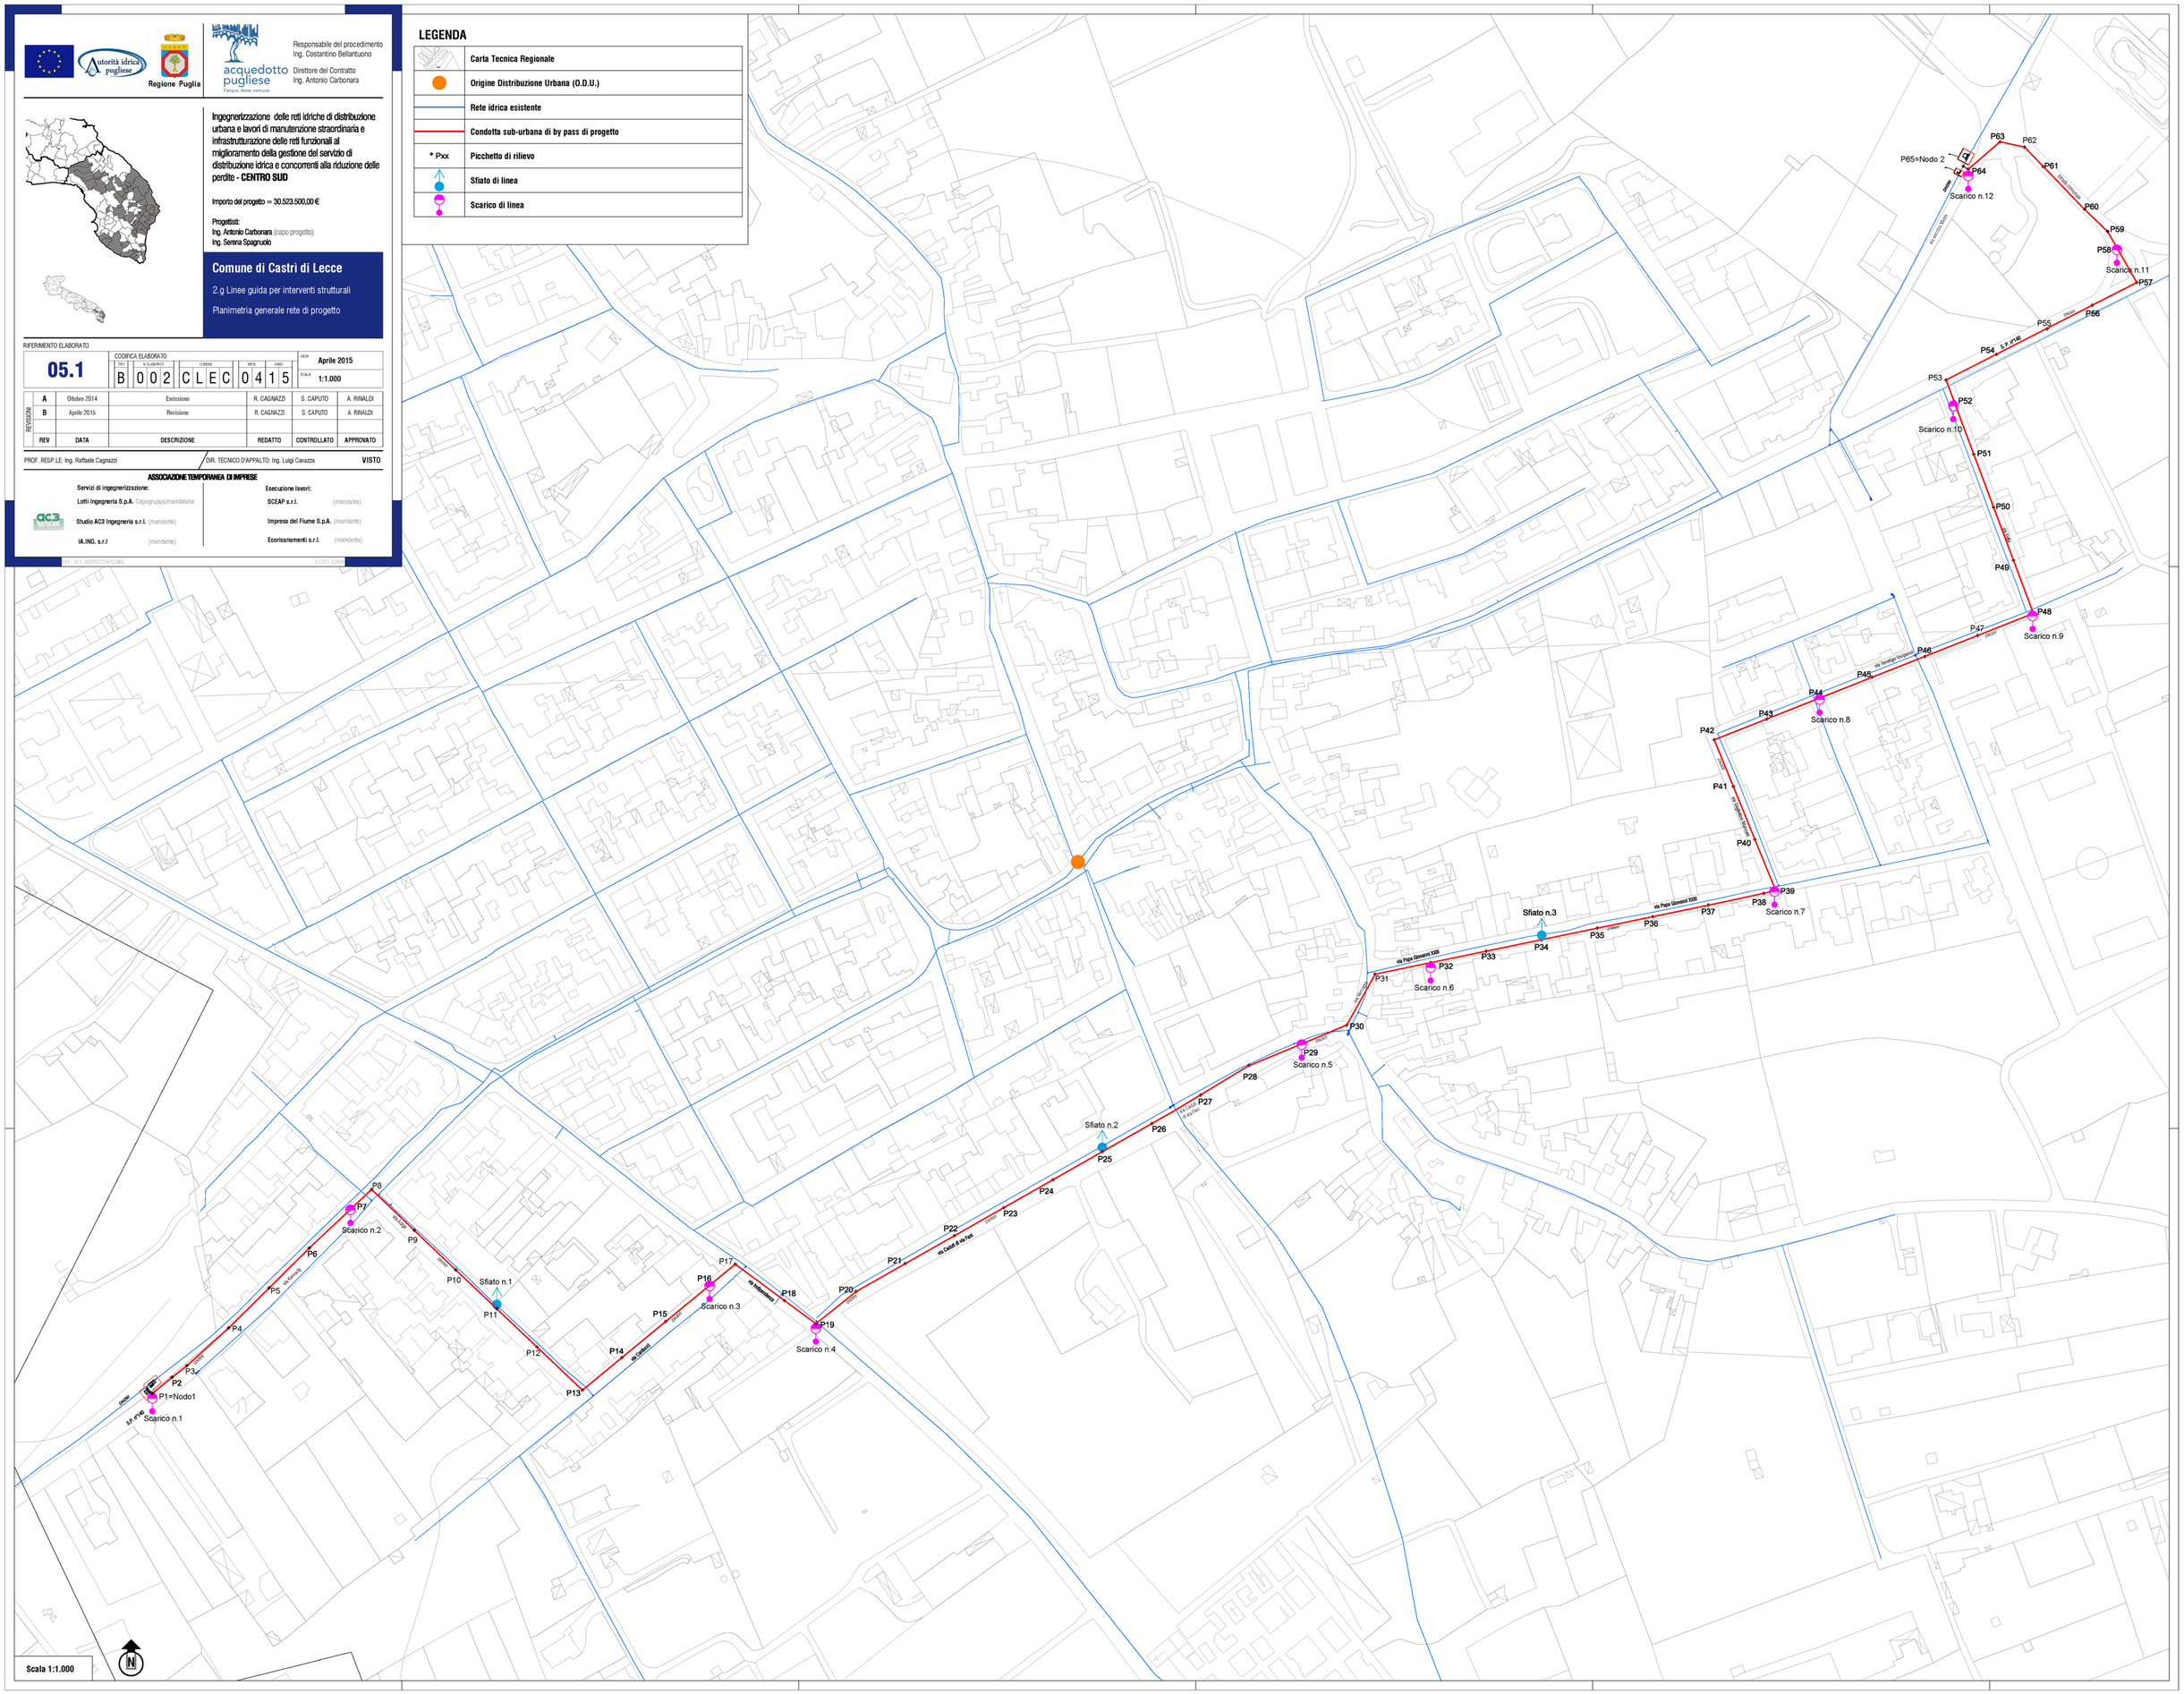
	Carta Tecnica Regionale
	Origine Distribuzione Urbana (O.D.U.)
	Rete idrica esistente
	Condotta sub-urbana di by pass di progetto
* Pxx	Picchetto di rilievo
	Sfiato di linea
	Scarico di linea