Autorità idrica pugliese

Regione Puglia

acquedotto pugliese
l'acqua, bene comune

Responsabile del procedimento
Ing. Costantino Bellantuono

Direttore del Contratto
Ing. Antonio Carbonara

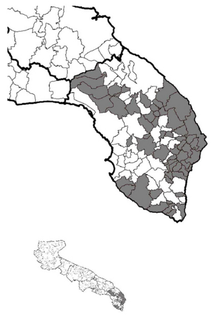

Ingegnerizzazione delle reti idriche di distribuzione urbana e lavori di manutenzione straordinaria e infrastrutturazione delle reti funzionali al miglioramento della gestione del servizio di distribuzione idrica e concorrenti alla riduzione delle perdite - **CENTRO SUD**

Importo del progetto = 30.523.500,00 €

Progettisti:
Ing. Antonio Carbonara (capo progetto)
Ing. Serena Spagnuolo

Comune di Martignano

2.g Linee guida per interventi strutturali

Planimetria rete di progetto

RIFERIMENTO ELABORATO

05	CODIFICA ELABORATO					DATA	Giugno 2014
	TIPO	N. ELABORATO	COMUNE	MESE	ANNO	SCALA	1:500
	B	001	MART	06	14		

REVISIONI					
A	Giugno 2014	Emissione	R. CAGNAZZI	S. CAPUTO	A. RINALDI
REV	DATA	DESCRIZIONE	REDATTO	CONTROLLATO	APPROVATO

PROF. RESP.LE: Ing. Raffaele Cagnazzi

DIR. TECNICO D'APPALTO: Ing. Luigi Cavazza

VISTO

ASSOCIAZIONE TEMPORANEA DI IMPRESE

Servizi di ingegnerizzazione:

Lotti Ingegneria S.p.A. Capogruppo/mandataria

Studio AC3 Ingegneria s.r.l. (mandante)

IA.ING. s.r.l (mandante)

Esecuzione lavori:

SCEAP s.r.l. (mandante)

Impresa del Fiume S.p.A. (mandante)

Nardoni Lavori s.r.l. (mandante)

FILE: PROVA.DWG

C.LOTTI: C250A

LEGENDA
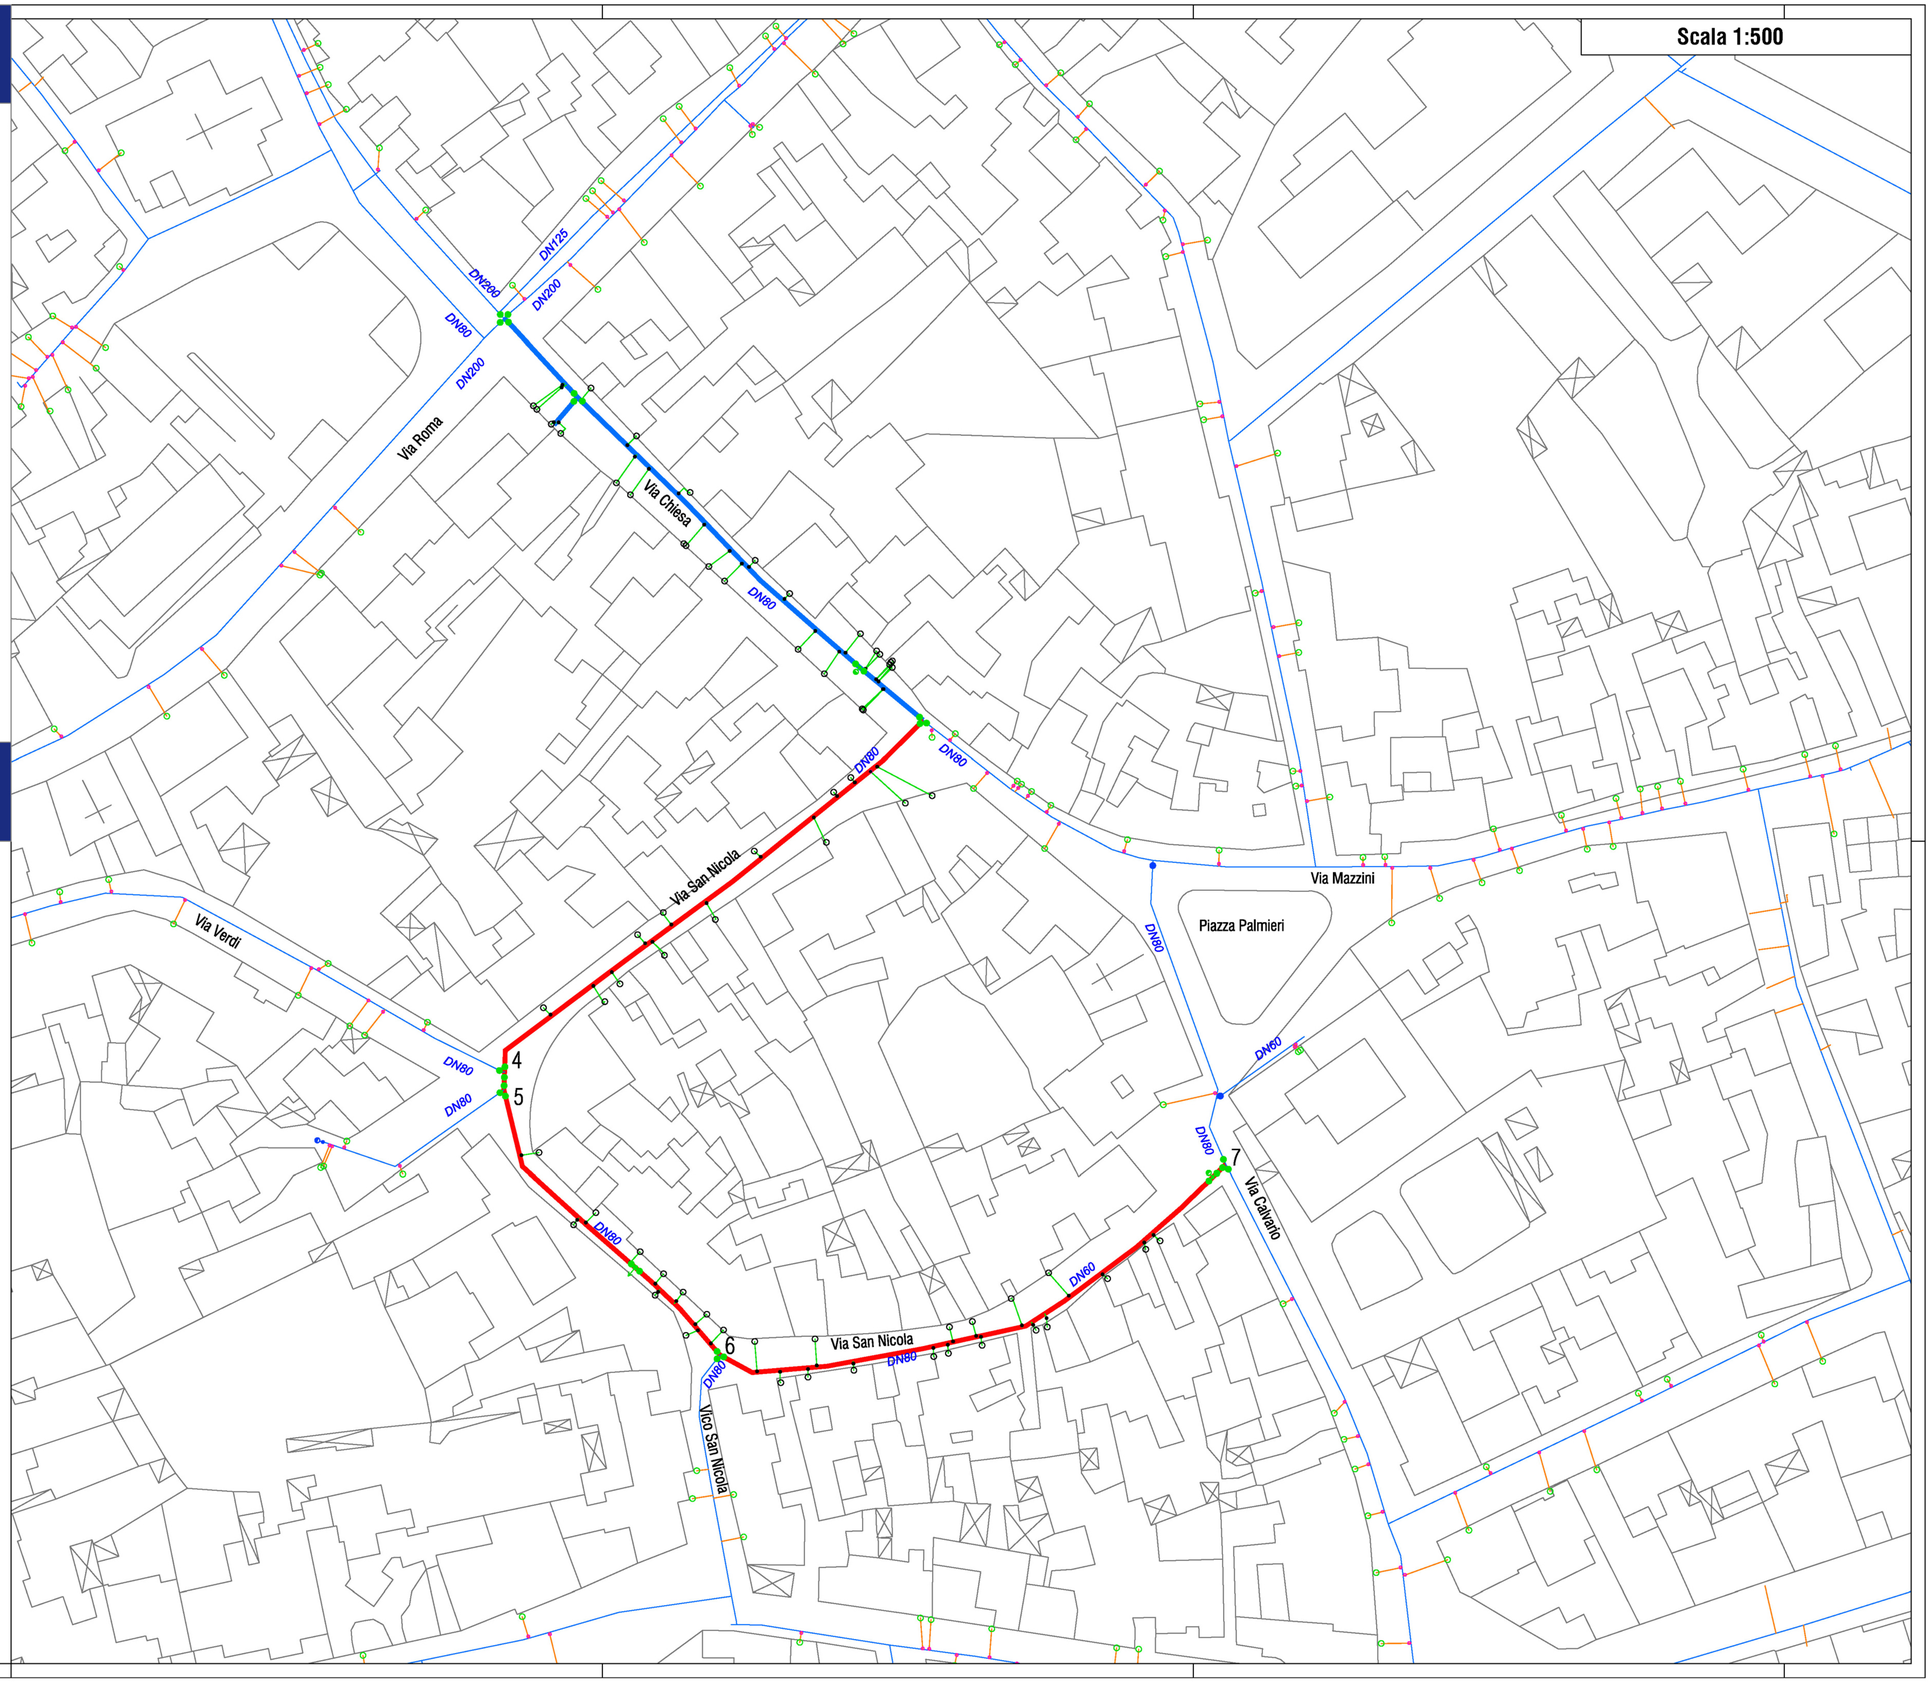
	Carta Tecnica Regionale
	Rete idrica esistente
	Rete idrica esistente
1	Nodi
	Derivazione di utenza esistente
	Derivazione di utenza da sostituire
	Saracinesca per derivazione di utenza
	Saracinesca per derivazione di utenza da sostituire
	Contatore utenza
	Valvola di sezionamento esistente
	Scarico di linea esistente
	Valvola di sezionamento di progetto
	Scarico di linea di progetto
	Sfiato di progetto