STUDIO AC3 Ingegneria S.r.l. - via Pertini n°2, 76017 S. Ferdinando di Puglia (BT) - Tel/Fax 0883/623802 E-MAIL studioac3@tiscali.it

REGIONE PUGLIA

Comune di

UNIONE EUROPEA

RIGNANO GARGANICO

PROGRAMMA DI SVILUPPO RURALE 2007-2013
ASSE I. MIS. 125. AZ. 3
LAVORI DI MIGLIORAMENTO DELLA VIABILITÀ RURALE COMUNALE

Eventi alluvionali del 2 e 5 settembre 2014

Lavori di messa in sicurezza delle Strade Comunali
S.C. 8 "Trappedo", S.C. 9 "Masseria Fini", S.C. 10 "Palumbara",
S.C. 11 "Grotte Paglicci", S.C. 13 "Mezzana Grande 1",
S.C. 15 "Mezzana Grande 3", S.C. 16 "Triolo 1", S.C. 20 "Poderi-Saldoni",

IL COMMITTENTE :

Amministrazione Comunale

IL PROGETTISTA :

Dott. Ing. Raffaele Michele CAGNAZZI

STUDIO AC3 Ingegneria s.r.l.
- Via Pertini n° 2, 76017 S. Ferdinando di P.(BT) -
-Tel/Fax 0883/623802. E-MAIL studioac3@tiscali.it

IL R.U.P. :

Rapporto 1:25.000

San Ferdinando di Puglia, lì Settembre 2015

TAV. B01

OGGETTO: Corografia

Affiliato oice
Associazione delle organizzazioni di ingegneria, di architettura e di consulenza tecnico-economica

Codice progetto

Revisione
Rev. 0

Sistema Certificato UNI EN ISO 9001 SC 09-1821/IEA 34

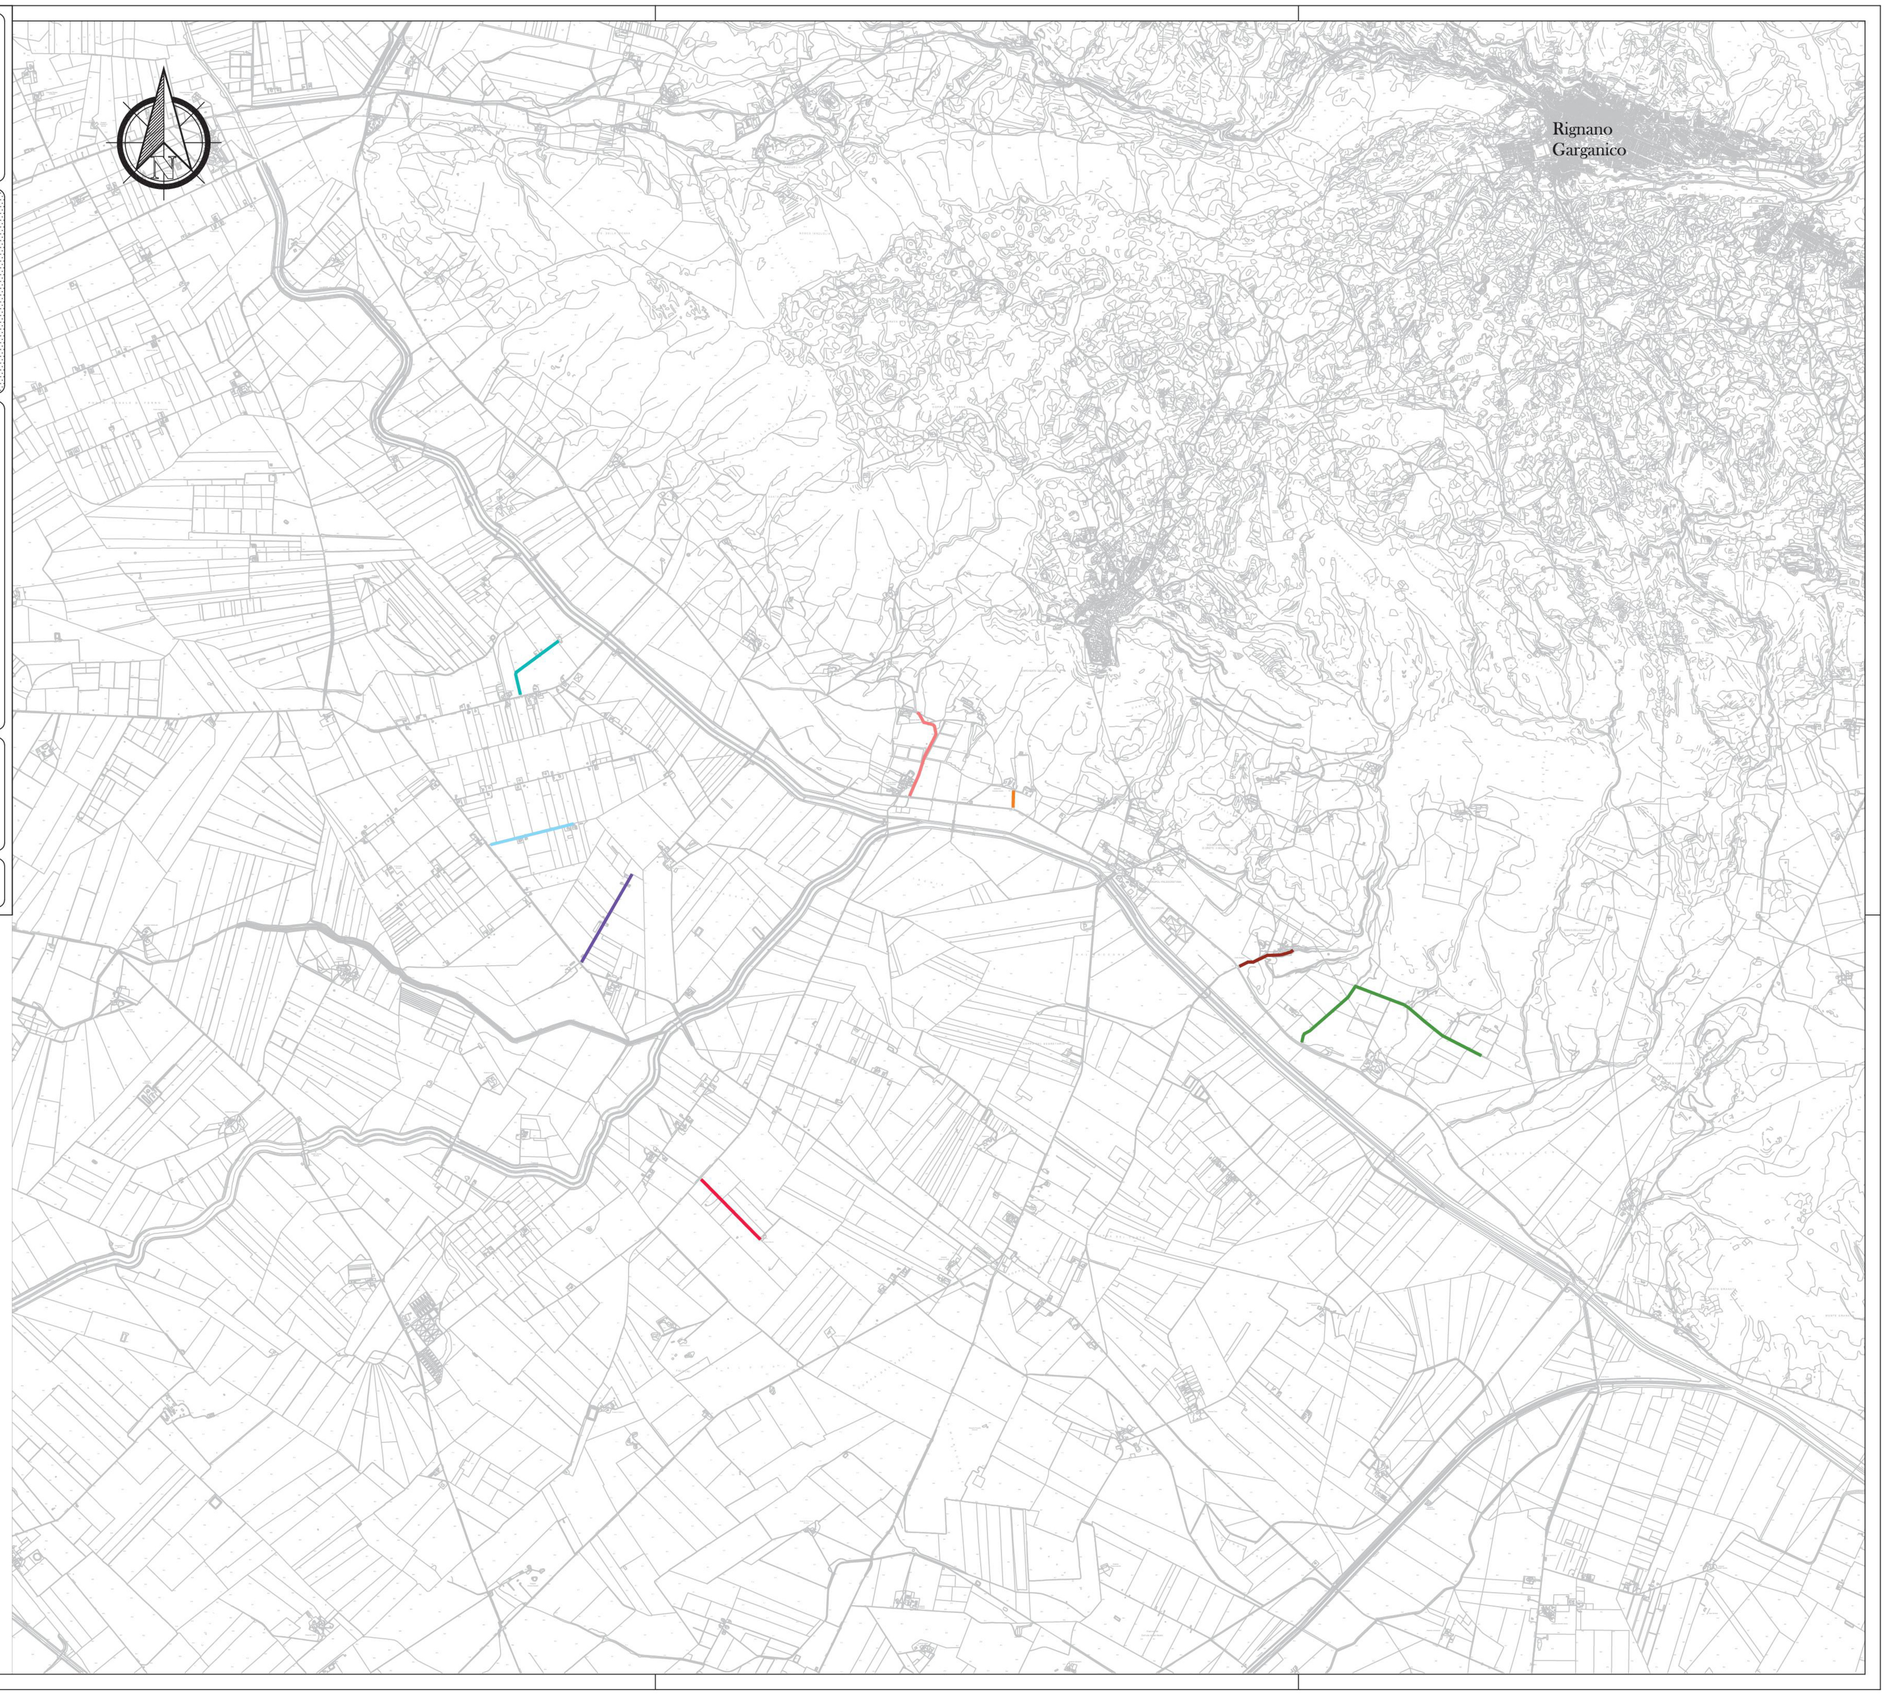

LEGENDA

STRADE OGGETTO DI INTERVENTO:

- 8 "TRAPPEDO"
- 9 "MASSERIA FINI"
- 10 "PALUMBARA"
- 11 "GROTTE PAGLICCI"
- 13 "MEZZANA GRANDE 1"
- 15 "MEZZANA GRANDE 3"
- 16 "TRIOLO 1"
- 20 "PODERI-SALDONI"