

REGIONE PUGLIA
Comune di RIGNANO GARGANICO
 UNIONE EUROPEA

PROGRAMMA DI SVILUPPO RURALE 2007-2013
 ASSE I. MIS. 125. AZ. 3
 LAVORI DI MIGLIORAMENTO DELLA VIABILITÀ RURALE COMUNALE

Eventi attuativi del 2 e 5 settembre 2014
 Lavori di messa in sicurezza delle Strade Comunali
 S.C. 8 "Trappeto", S.C. 9 "Masseria Fini", S.C. 10 "Palumbara",
 S.C. 11 "Grotte Pagliaro", S.C. 13 "Mezzana Grande 1",
 S.C. 15 "Mezzana Grande 3", S.C. 16 "Trivio 1", S.C. 20 "Poderi-Saldoni",

IL COMMITTENTE:
 Amministrazione Comunale

IL PROGETTISTA:
 Dott. Ing. Raffaele Michele CAGNAZZI
2012001 del Registro n. 1
 Via Poma n. 2, 00177 S. Ferdinando di Puglia (FG)
 Tel. 0874/910001 - 0874/910002 - 0874/910003



IL R.U.P.:

Rapporto 1:1.000 - 1:100 - 1:25 - 1:10
 San Ferdinando di Puglia, 8 Settembre 2015


TAV. B04a OGGETTO: Profili longitudinali e sezioni: 8 "Trappeto"

Affiliato **o.c.e.** Club progetto
 Rev. 0

Profilo longitudinale strada 8 "Trappeto"

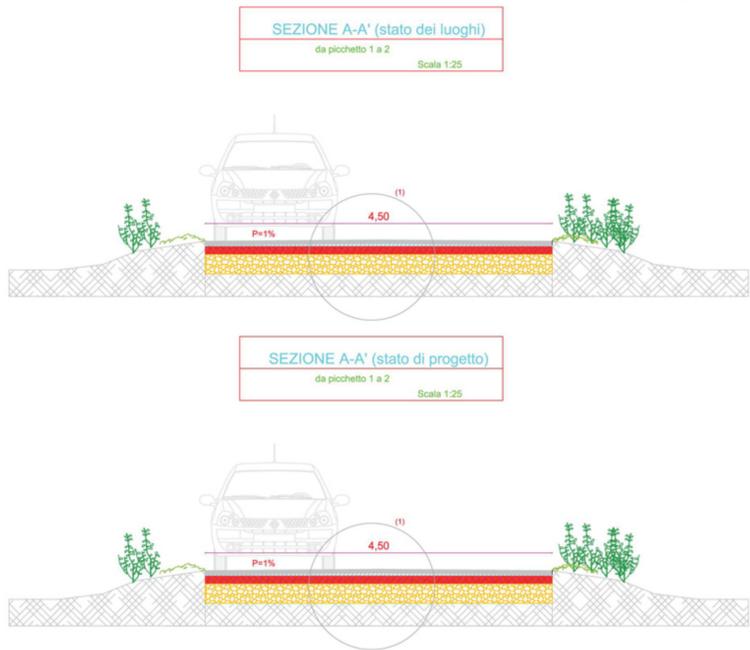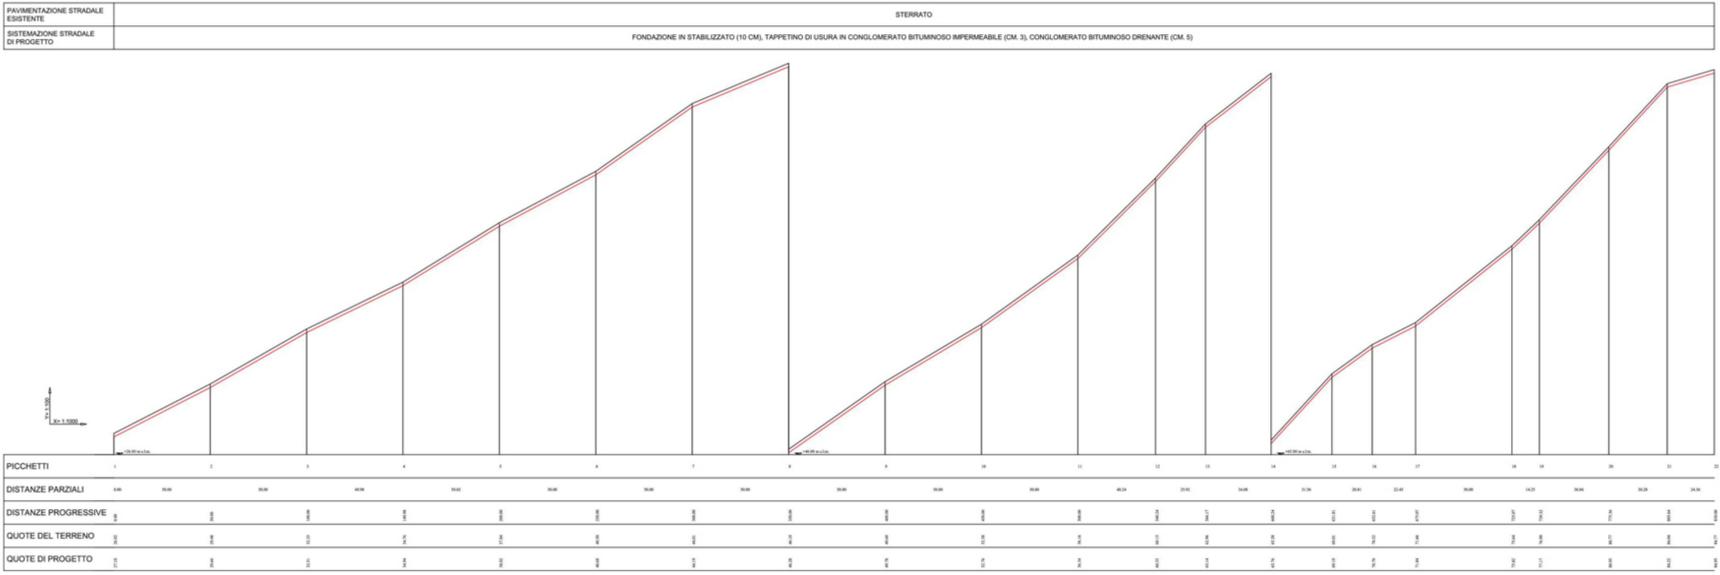

Particolare del tappeto di usura drenante di progetto (1)
 Scala 1:10

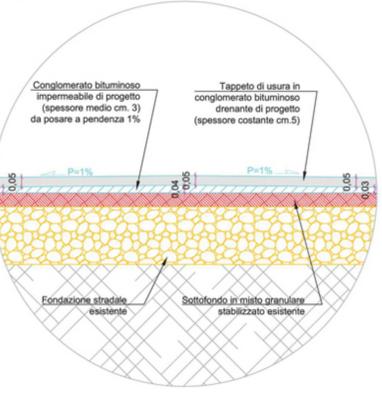

Particolare del tappeto di usura drenante di progetto (2)
 Scala 1:10

