PLANIMETRIA GENERALE IMPIANTO DI DEPURAZIONE

- Collegamenti Idraulici -

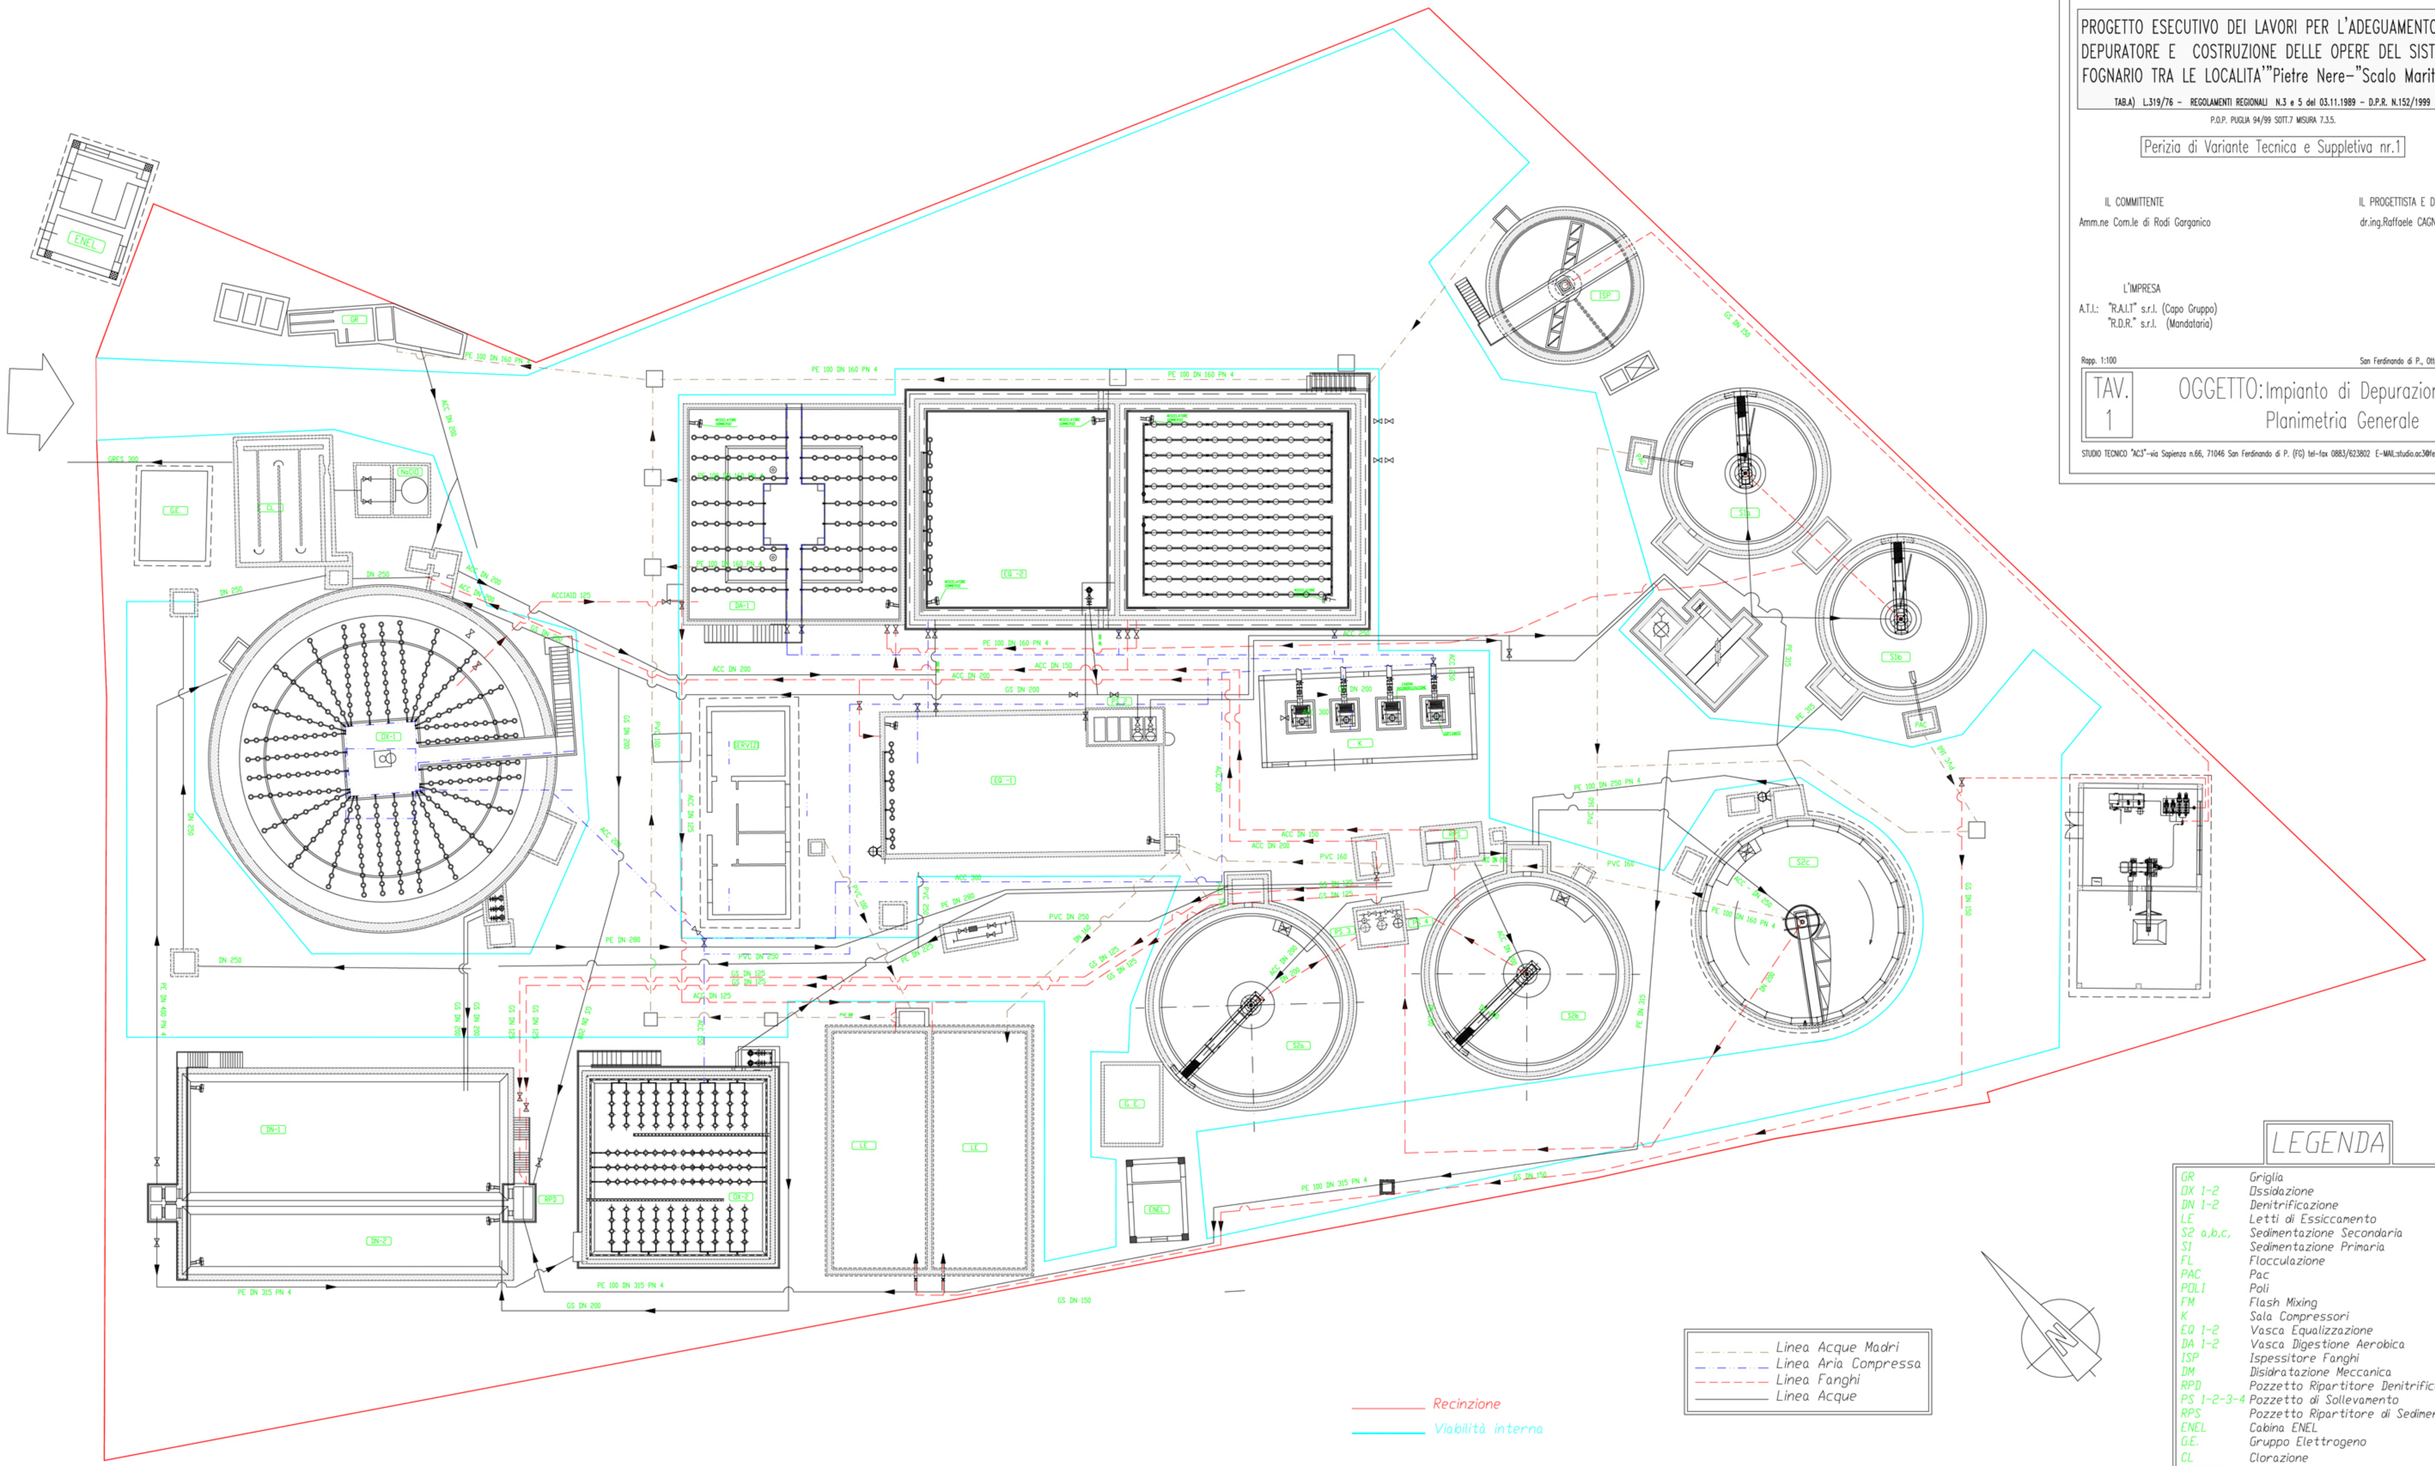

Comune di RODI GARGANICO

Provincia di FOGGIA

PROGETTO ESECUTIVO DEI LAVORI PER L'ADEGUAMENTO DEL DEPURATORE E COSTRUZIONE DELLE OPERE DEL SISTEMA FOGNARIO TRA LE LOCALITA'"Pietre Nere-"Scalo Marittimo"

TAB.A) L.319/76 - REGOLAMENTI REGIONALI N.3 e 5 del 03.11.1989 - D.P.R. N.152/1999

P.O.P. PUGLIA 94/99 SOTT.7 MISURA 7.3.5.

Perizia di Variante Tecnica e Suppletiva nr.1

IL COMMITTENTE
Amm.ne Com.le di Rodi Garganico

IL PROGETTISTA E DD.LL.
dr.ing.Raffaele CAGNAZZI

L'IMPRESA
A.T.I.: "R.A.I.T" s.r.l. (Capo Gruppo)
"R.D.R." s.r.l. (Mandataria)

Rapp. 1:100

San Ferdinando di P., Ottobre 2000

TAV. 1

OGGETTO: Impianto di Depurazione
Planimetria Generale

STUDIO TECNICO "AC3"-via Sapienza n.66, 71046 San Ferdinando di P. (FG) tel-fax 0883/623802 E-MAIL:studio.ac3@ferd.alysse.it

LEGENDA

GR	Griglia
DX 1-2	Dissidazione
DN 1-2	Denitrificazione
LE	Letti di Essiccamento
S2 a,b,c,	Sedimentazione Secondaria
S1	Sedimentazione Primaria
FL	Flocculazione
PAC	Pac
POLI	Poli
FM	Flash Mixing
K	Sala Compressori
EQ 1-2	Vasca Equalizzazione
DA 1-2	Vasca Digestione Aerobica
ISP	Ispessitore Fanghi
DM	Disidratazione Meccanica
RPD	Pozzetto Ripartitore Denitrificazione
PS 1-2-3-4	Pozzetto di Sollevamento
RPS	Pozzetto Ripartitore di Sedimentazione
ENEL	Cabina ENEL
G.E.	Gruppo Elettrogeno
CL	Clorazione
SERVIZI	Locali Servizi