

Comune di Vico del Gargano
(Provincia di FOGGIA)

PROGETTO ESECUTIVO PER IL COMPLETAMENTO
DELLE OPERE DI URBANIZZAZIONE NEL
P.I.P.
P.O.R. PUGLIA 2000-2006
MISURA 4.2
-INTERVENTI DI COMPLETAMENTO E MIGLIORAMENTO
DELLE INFRASTRUTTURE DI SUPPORTO E QUALIFICAZIONE
DEI BACINI LOGISTICI

IL COMMITTENTE
Comune di Vico del Gargano


IL PROGETTISTA
Dr. Ing. Raffaele CAGNAZZI

COLLABORATORE
Dr. Arch. Marina LUCA


Rapp. 1500 Vico del Gargano, Aprile 2001

| | |
|-----------|---|
| OGGETTO | Planimetria e Profili Rete Fogna Bianca |
| TAV. N° 4 | |


PROFILO N°1

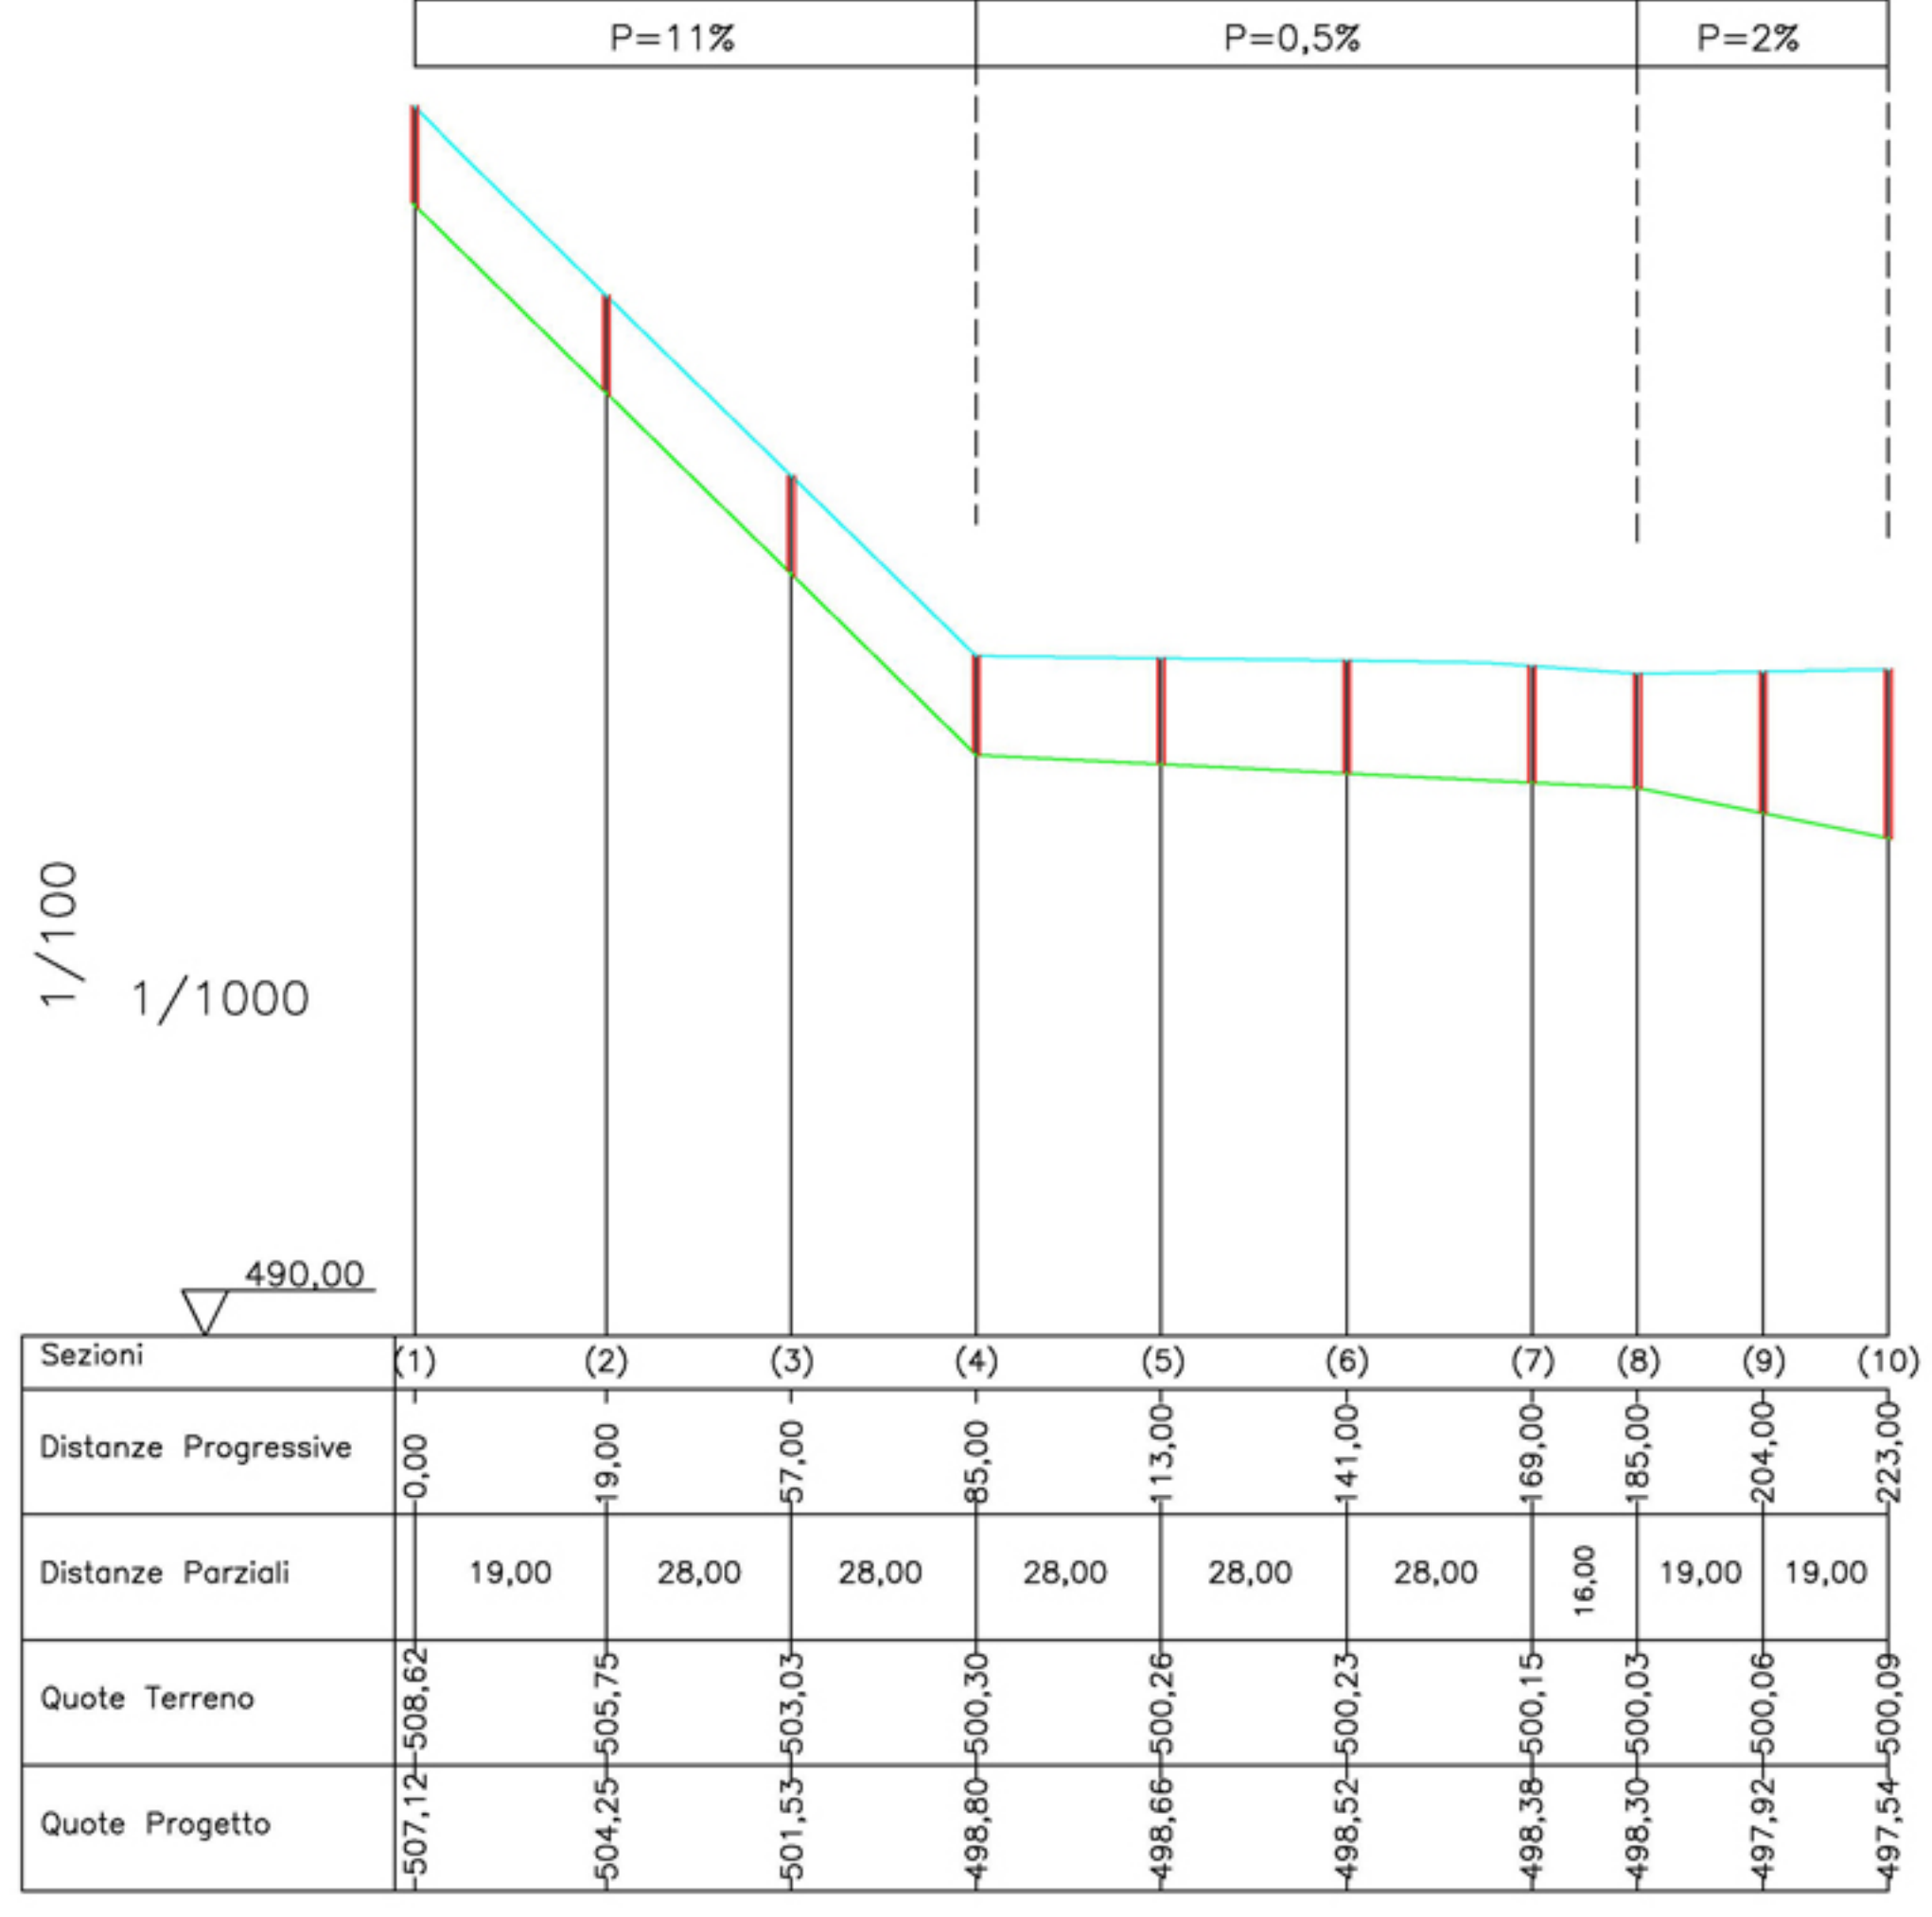


PROFILO N°2

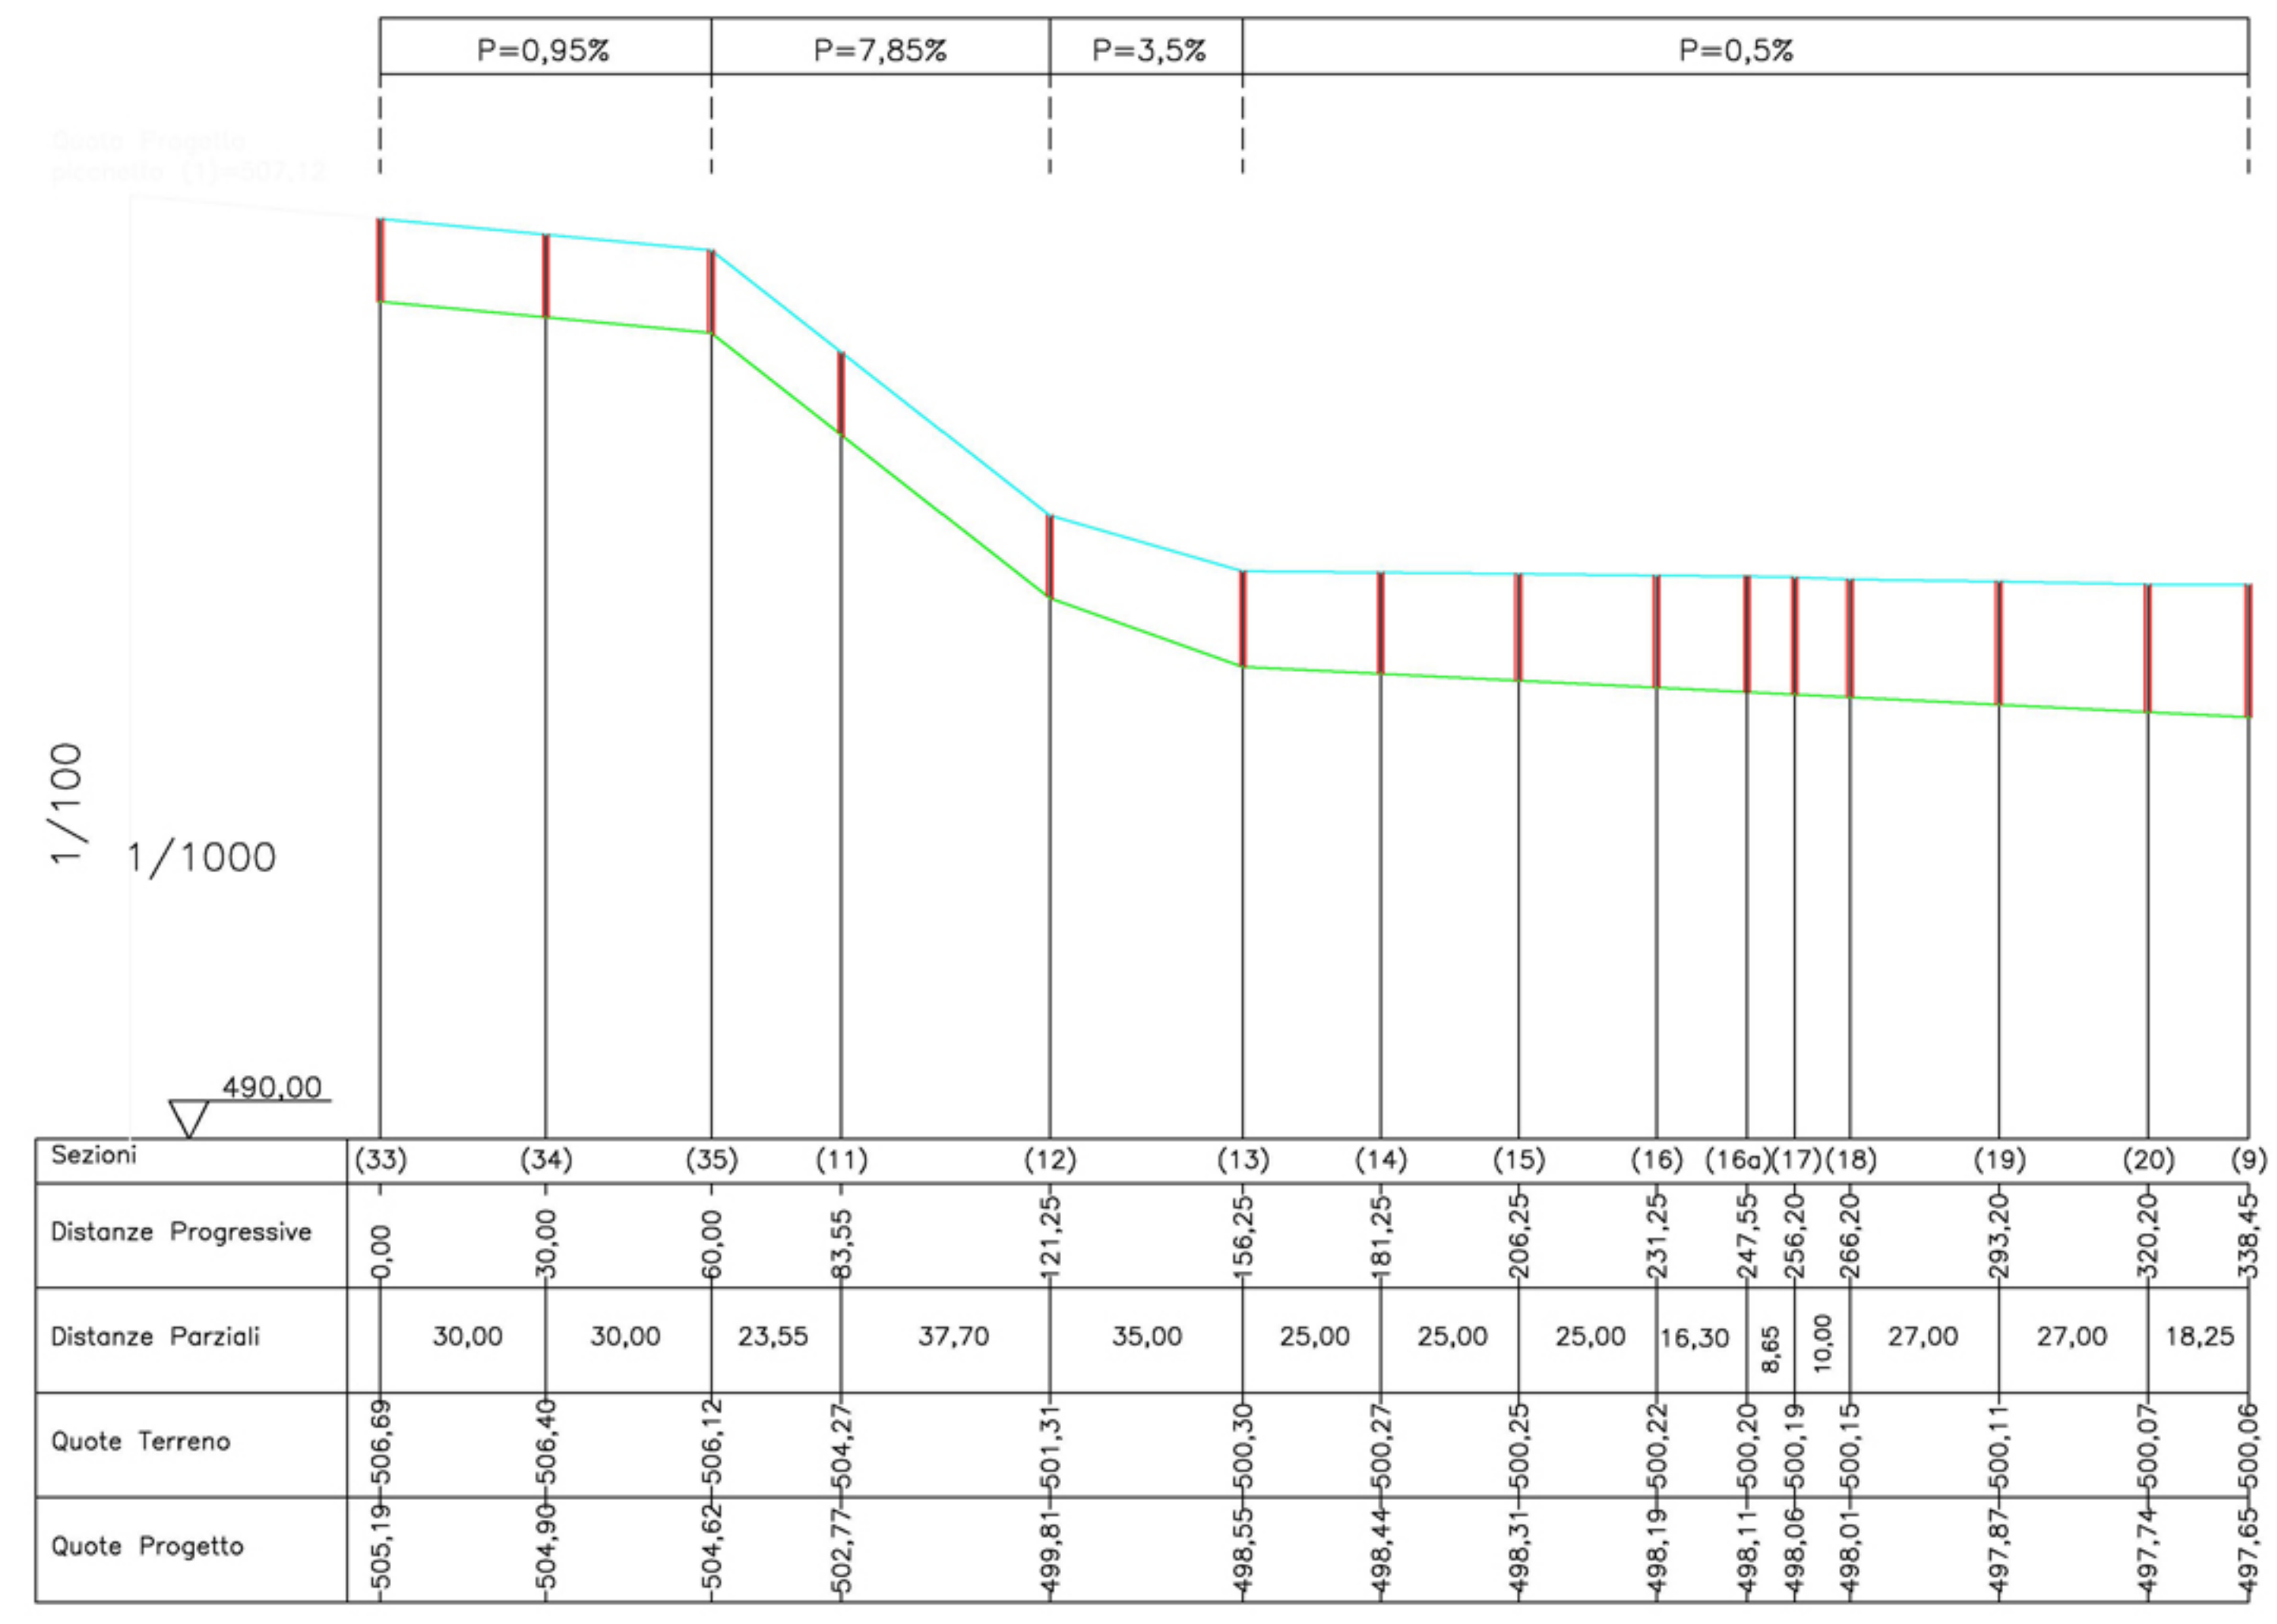



PROFILO N°4

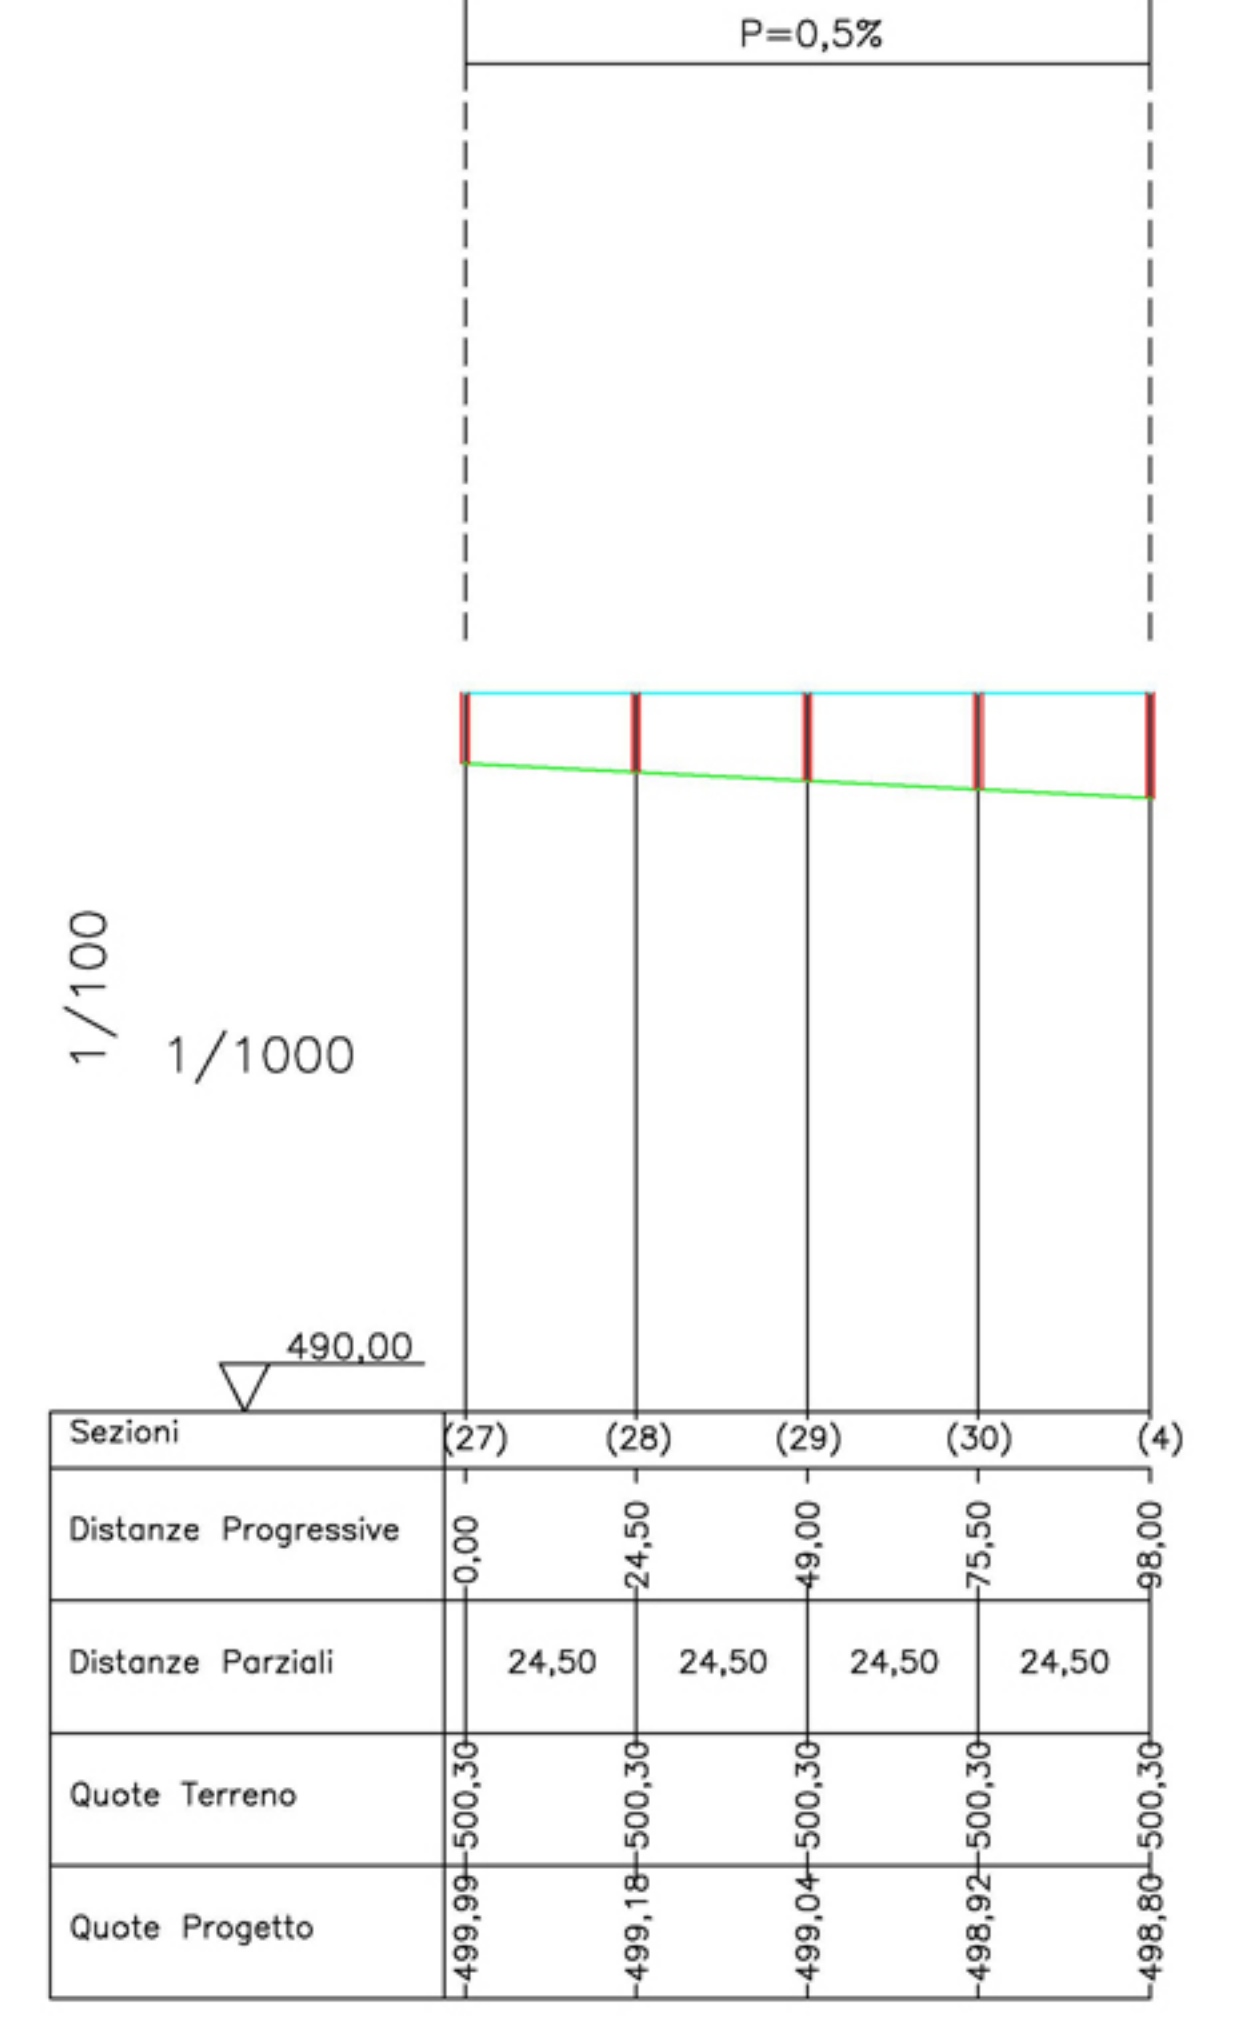

PROFILO N°3

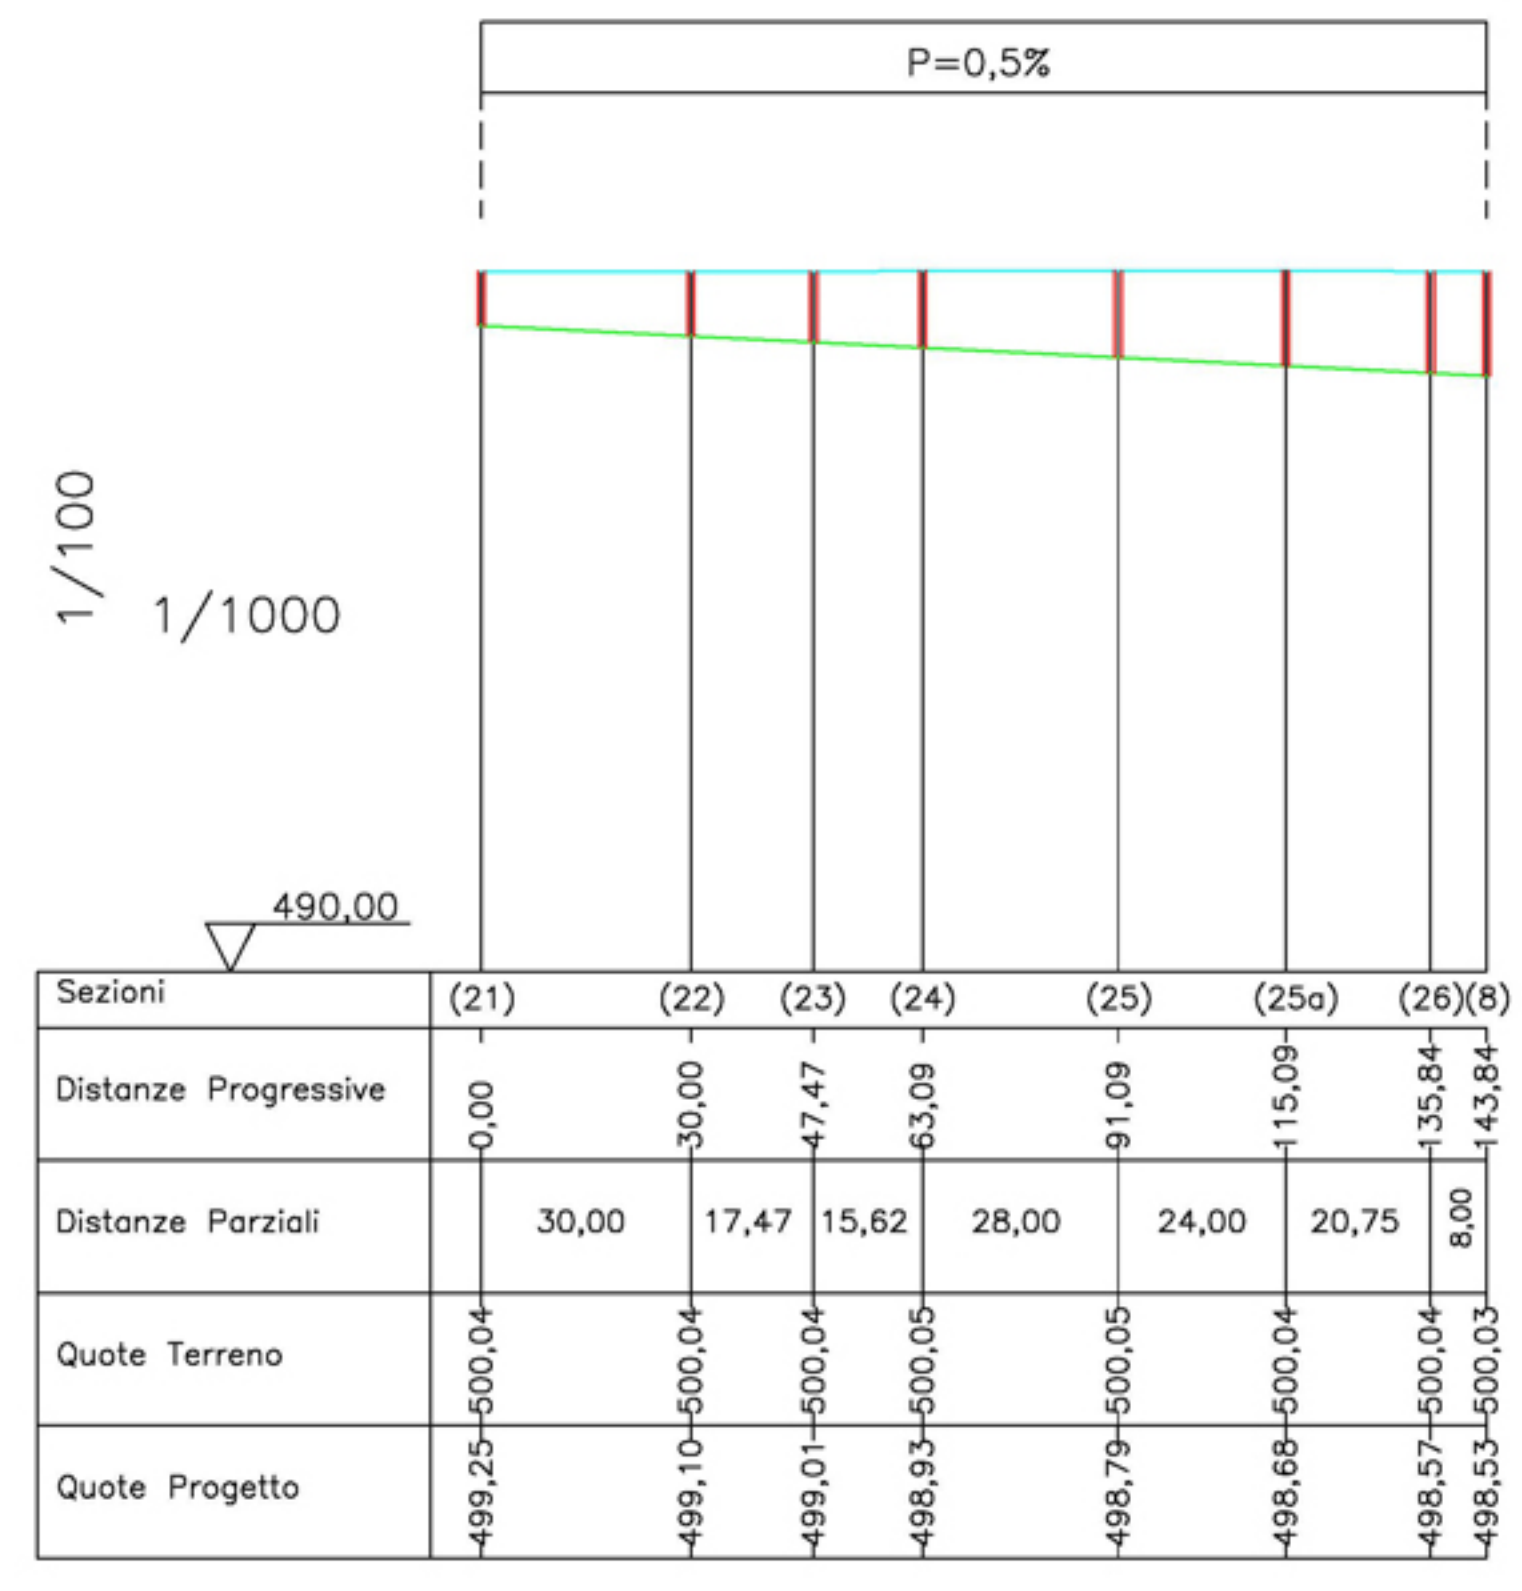

PROFILO N°5

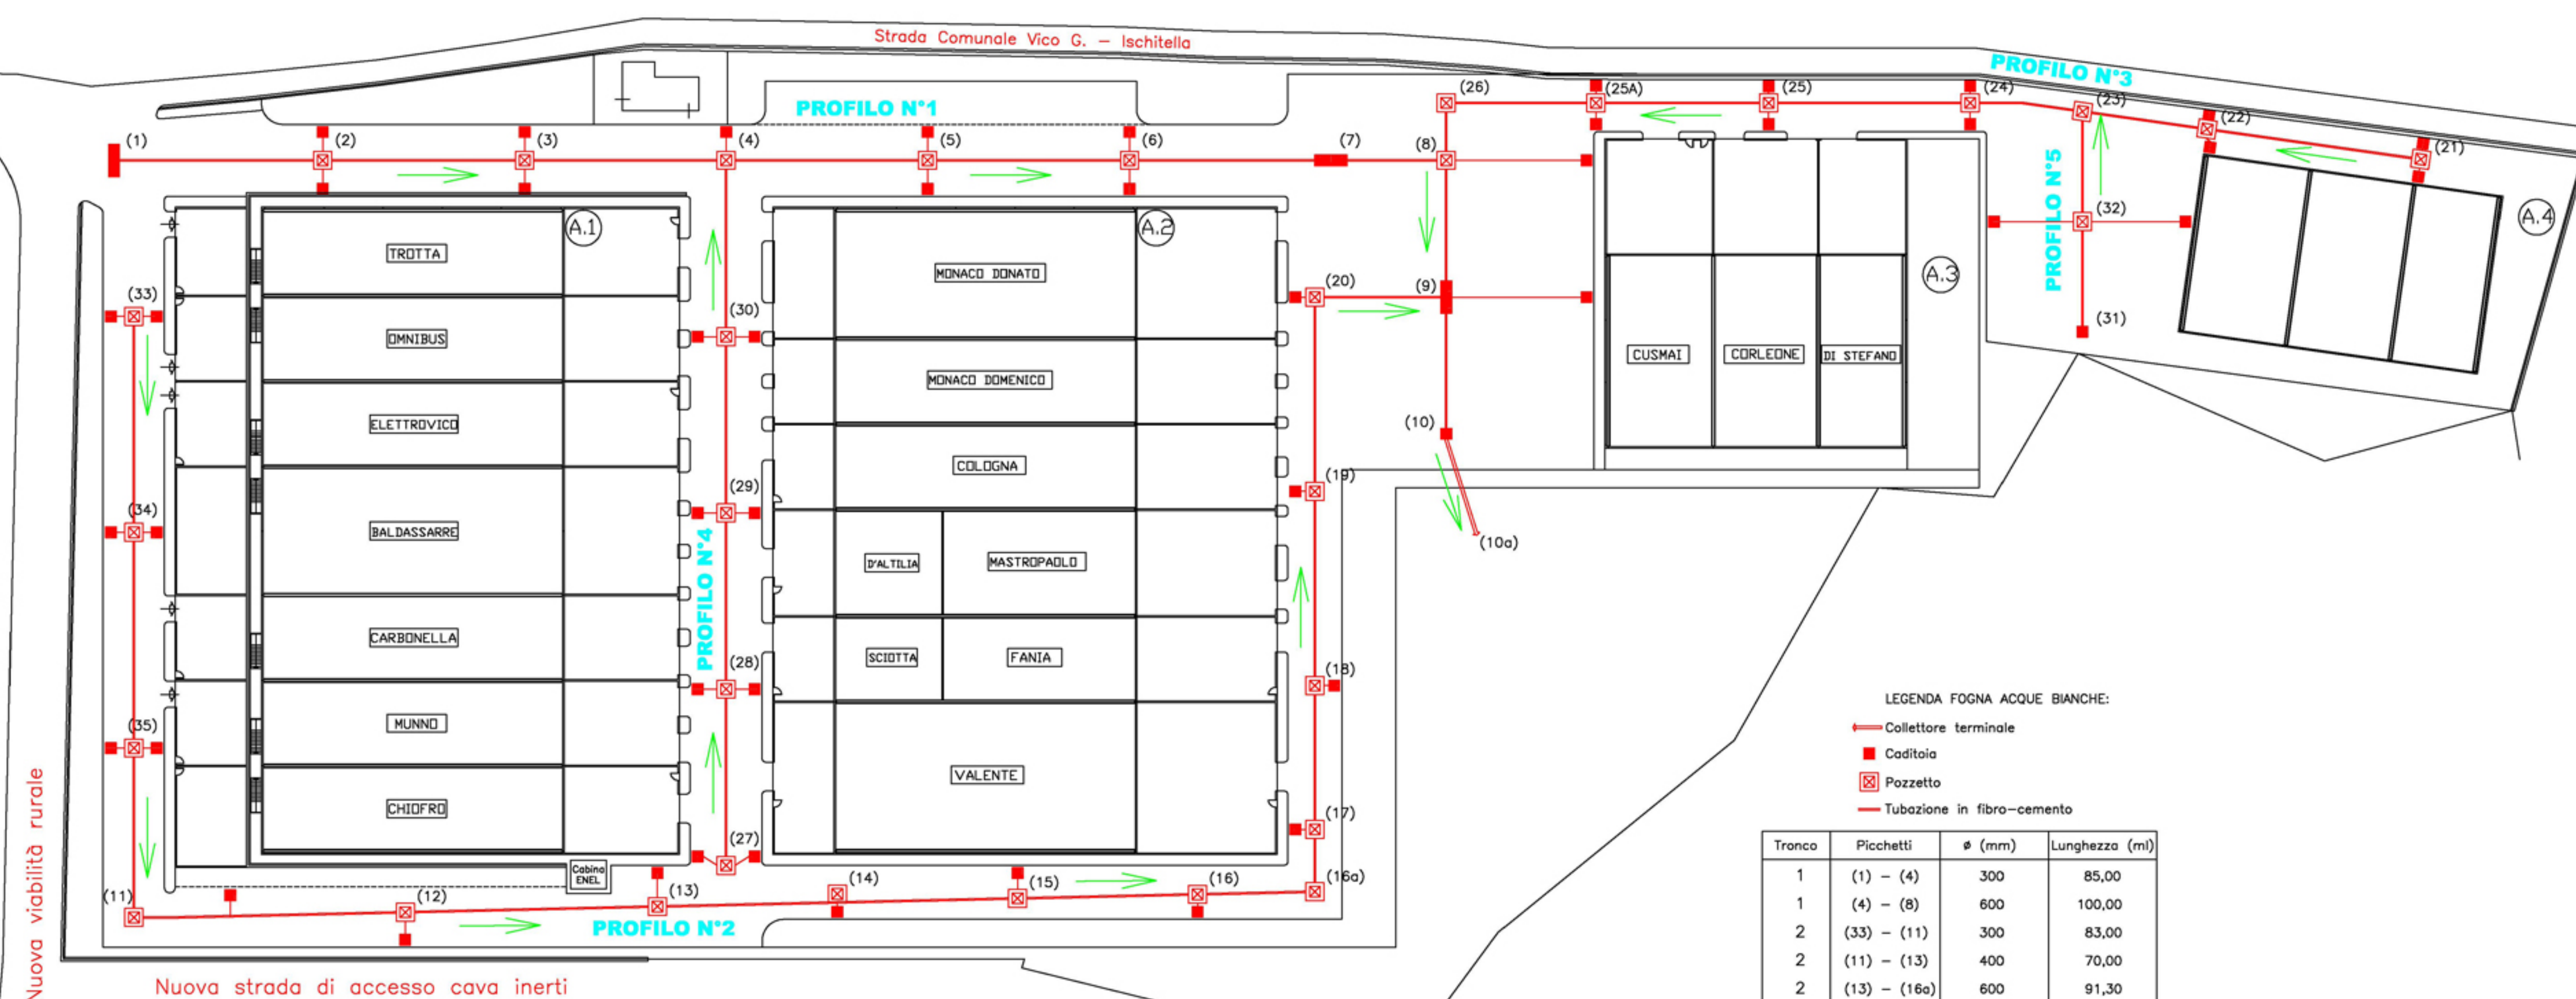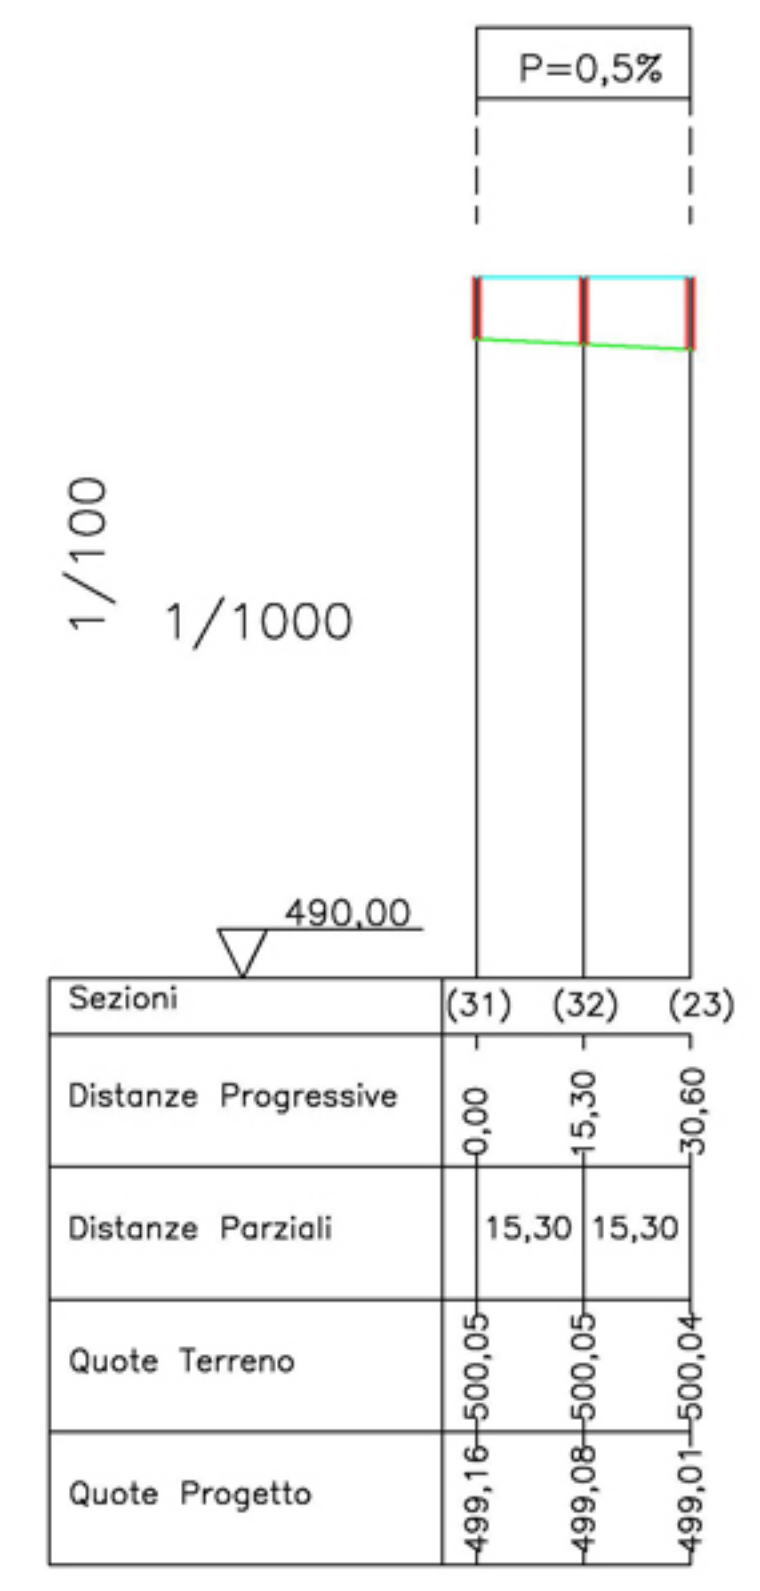

LEGGENDA FOGNA ACQUE BIANCHE:

- Collettore terminale
- Caditoia
- Pozzetto
- Tubazione in fibro-cemento

| Tronco | Picchetti | Ø (mm) | Lunghezza (m) |
|------------|--------------|--------|---------------|
| 1 | (1) - (4) | 300 | 85,00 |
| 1 | (4) - (8) | 600 | 100,00 |
| 2 | (33) - (11) | 300 | 83,00 |
| 2 | (11) - (13) | 400 | 70,00 |
| 2 | (13) - (16a) | 600 | 91,30 |
| 2 | (16a) - (9) | 600 | 100,90 |
| 3 | (21) - (23) | 300 | 80,00 |
| 3 | (23) - (8) | 500 | 68,00 |
| 4 | (27) - (4) | 400 | 98,00 |
| 5 | (31) - (23) | 400 | 31,00 |
| Collettore | (8) - (10a) | 1.200 | 50,00 |
| Totale | | | 857,20 |