



LINEA ACQUE REFLUE

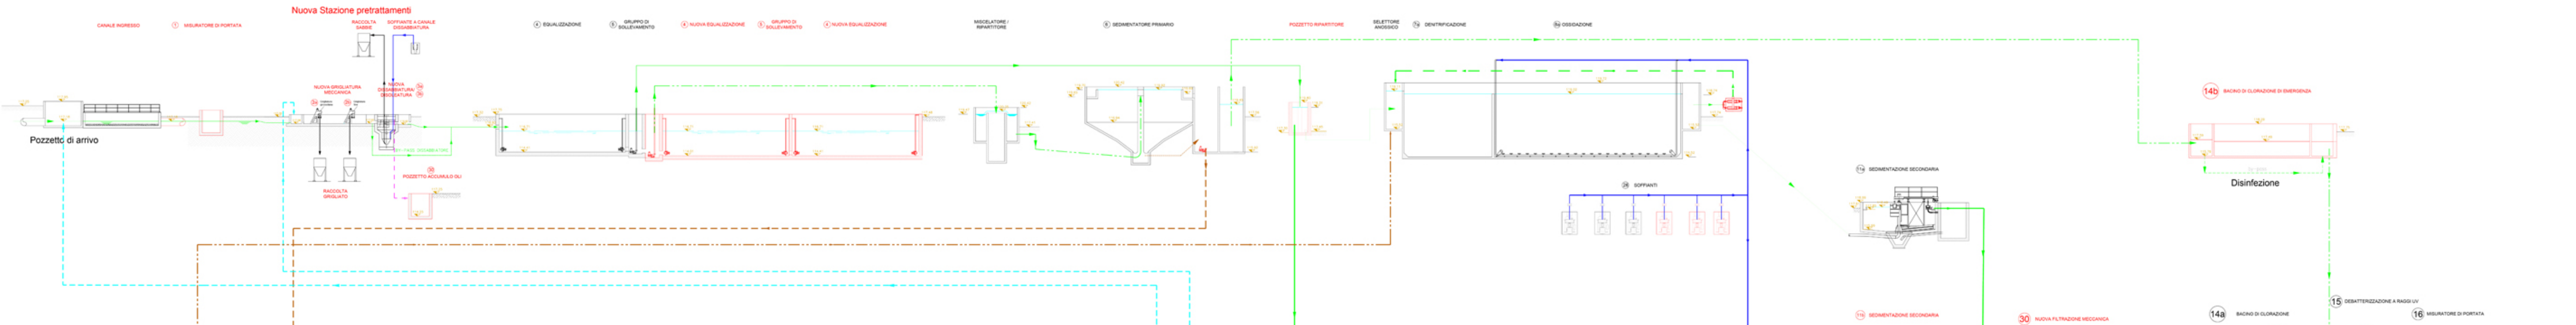

LINEA FANGHI

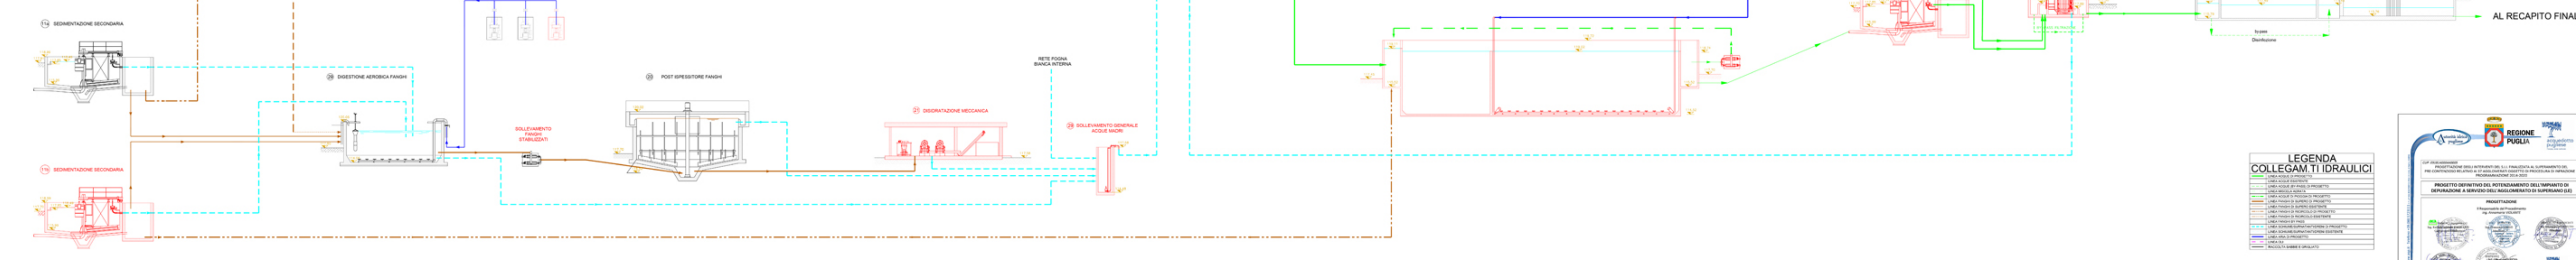

**LEGENDA COLLEGAM.TI IDRAULICI**

---	LINEA ACQUE DI PROGETTO
---	LINEA ACQUE ESISTENTE
---	LINEA ACQUE DI FOGGIA DI PROGETTO
---	LINEA ACQUE DI FOGGIA ESISTENTE
---	LINEA FANGHI DI SUPPLEVO DI PROGETTO
---	LINEA FANGHI DI SUPPLEVO ESISTENTE
---	LINEA FANGHI DI RICOGLTO DI PROGETTO
---	LINEA FANGHI DI RICOGLTO ESISTENTE
---	LINEA FANGHI DI FOGGIA
---	LINEA FANGHI DI SUPPLEVO ESISTENTE
---	LINEA FANGHI DI SUPPLEVO ESISTENTE
---	LINEA ACQUE DI PROGETTO
---	LINEA ACQUE ESISTENTE
---	LINEA SABBIE E GRIGLIATO

**REGIONE PUGLIA**

PROGETTO DEFINITIVO DEL POTENZIAMENTO DELL'IMPIANTO DI DEPURAZIONE A SERVIZIO DELL'AGGLOMERATO DI SUPERSANO (SA)

PROGETTAZIONE: [Stamps]

EG-SP05 Profilo idraulico

Scale: 1:1000

Rev. 01