



# LINEA LIQUAMI

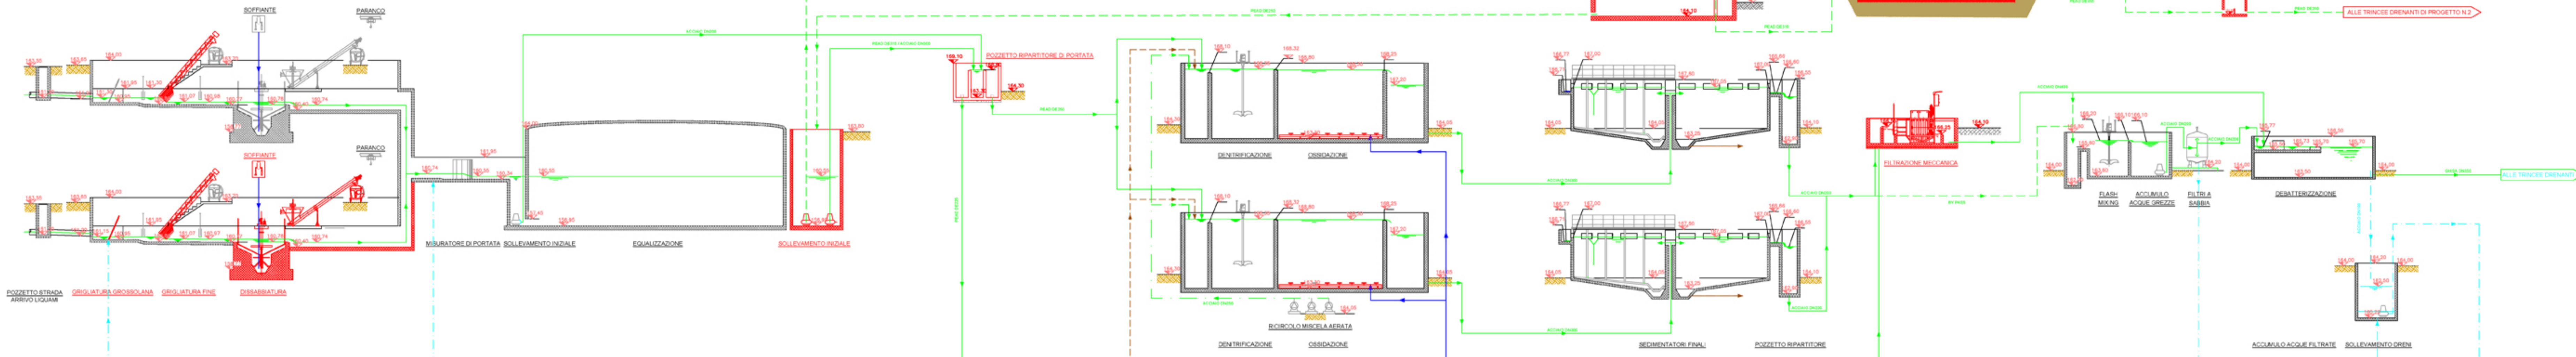

# LINEA FANGHI

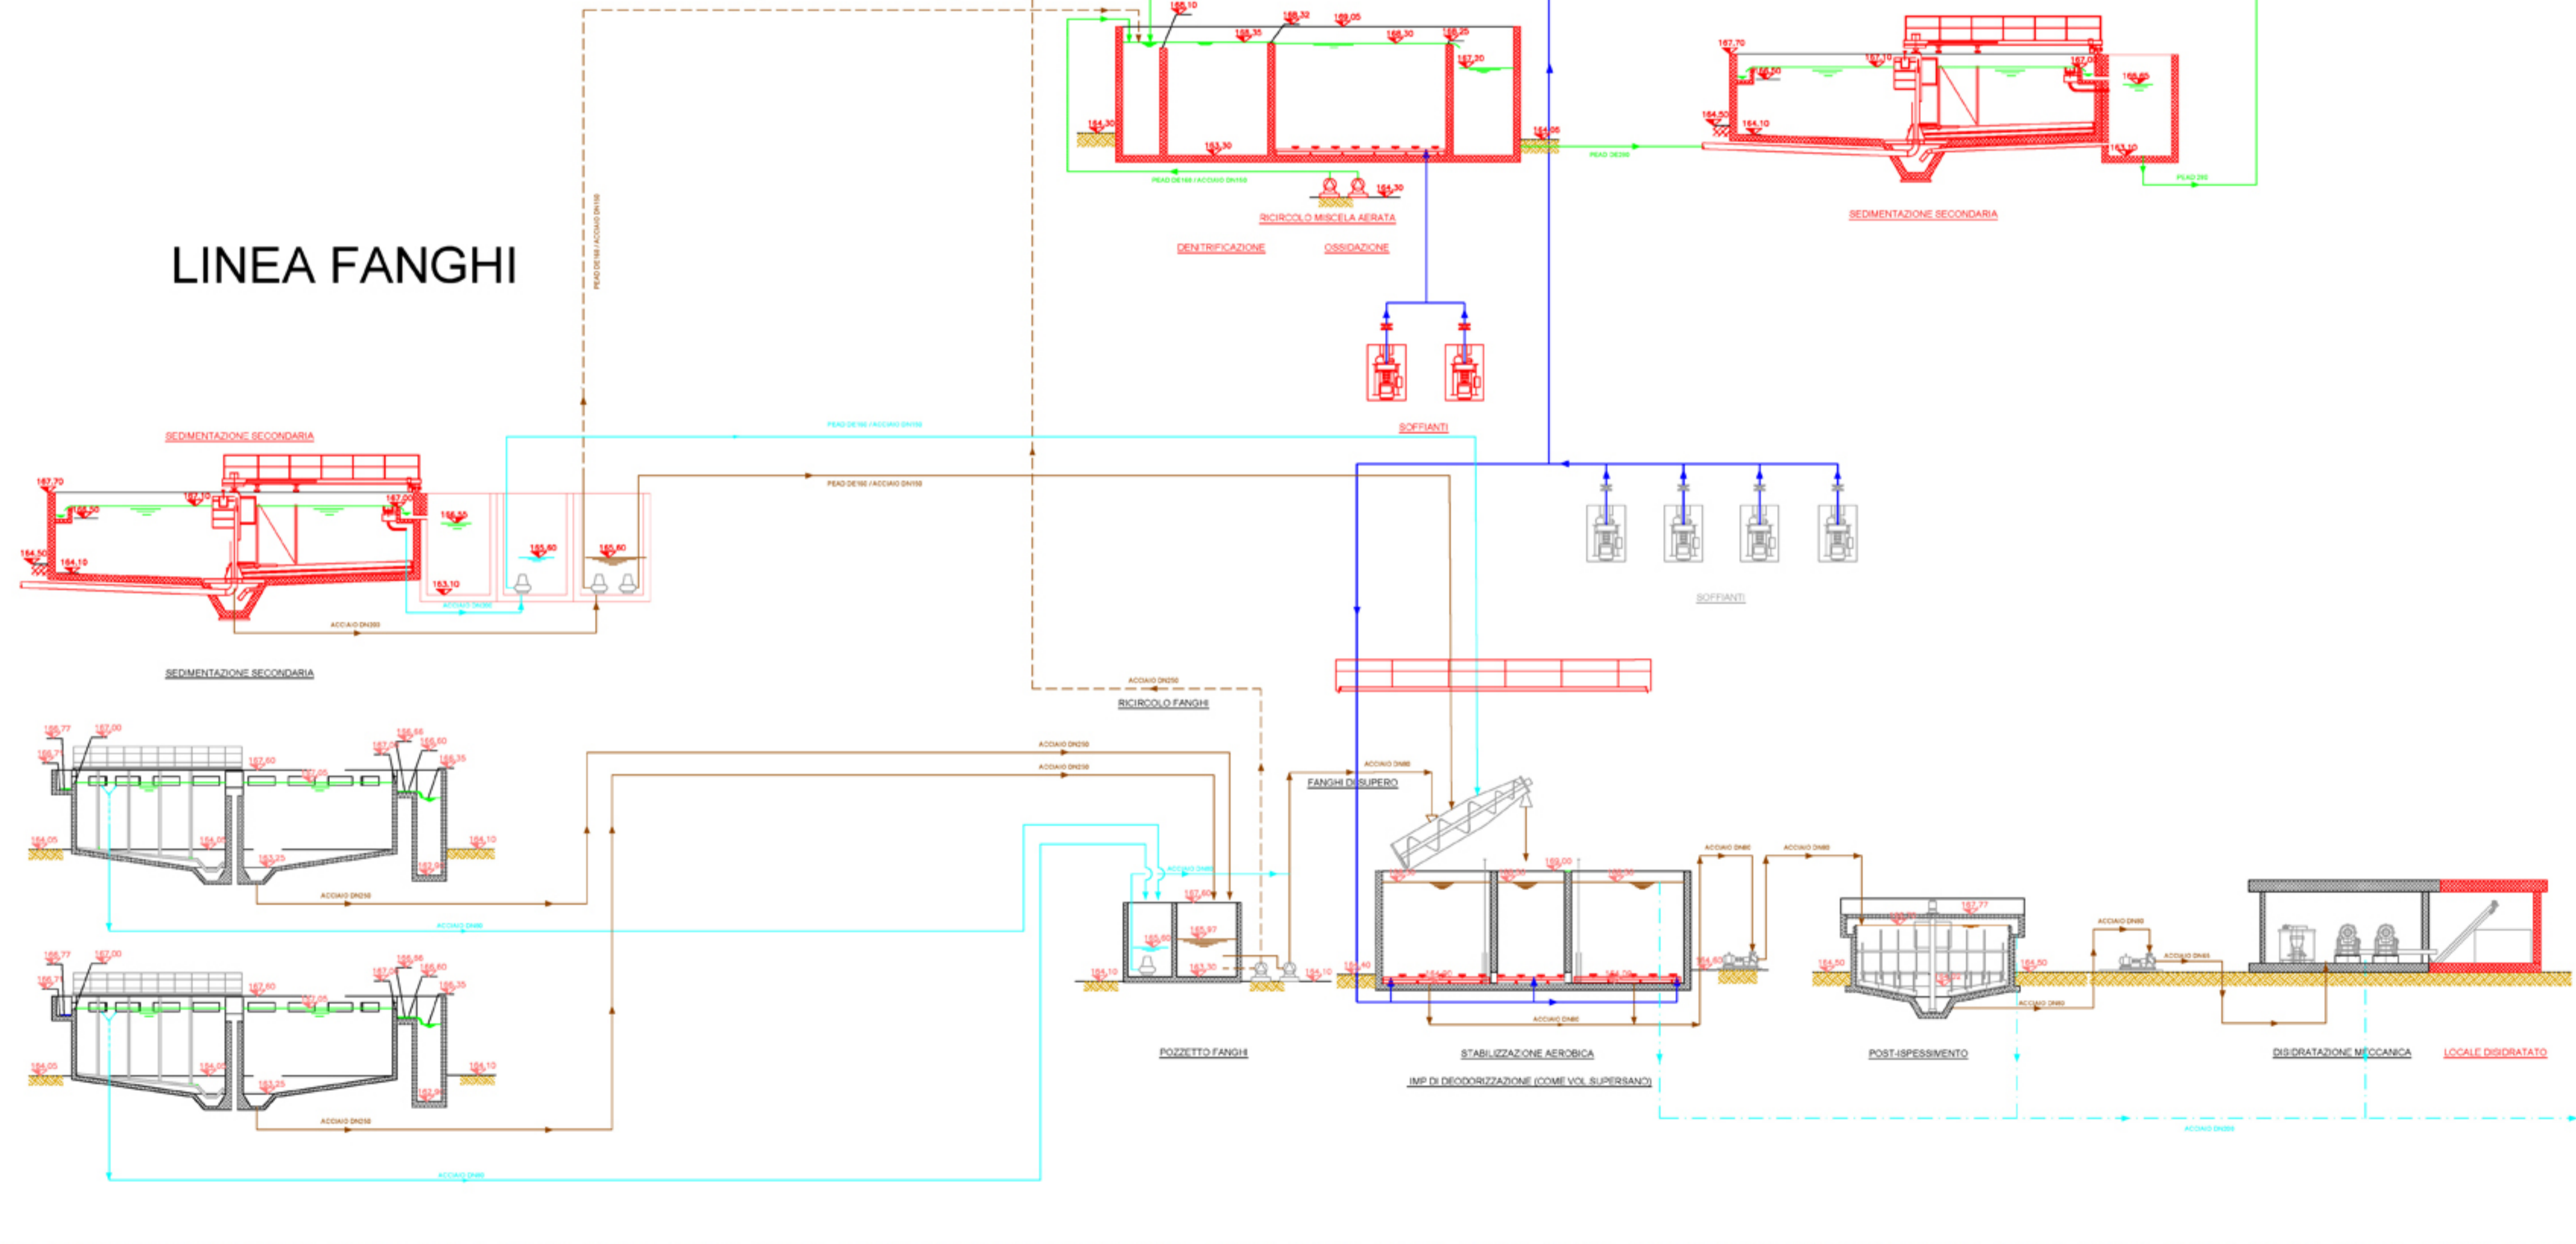

LEGENDA	
<span style="color: green;">—</span>	Linea acqua
<span style="color: red;">—</span>	Linea r.m.a.
<span style="color: blue;">—</span>	Linea acqua by-pass
<span style="color: brown;">—</span>	Linea fanghi
<span style="color: orange;">—</span>	Linea ricircolo fanghi
<span style="color: cyan;">—</span>	Linea dreni
<span style="color: magenta;">—</span>	Linea schiume
<span style="color: purple;">—</span>	Linea aria

autorità idrica pugliese

REGIONE PUGLIA

accuadotto pugliese

CUP: E51E16000230002

PROGETTAZIONE DEGLI INTERVENTI DEL S.L.I. FINALIZZATA AL SUPERAMENTO DEL PRE-CONTENZIOSO RELATIVO AI 37 AGGLOMERATI OGGETTO DI PROCEDURA DI INFRAZIONE - PROGRAMMAZIONE 2014-2020

**LAVORI DI POTENZIAMENTO DEL DEPURATORE E DEL RECAPITO FINALE A SERVIZIO DELL'AGGLOMERATO DI CASAMASSIMA (BA)**

PROGETTAZIONE

Il Responsabile del Proseguimento  
ing. Massimiliano BILGIONE

Il Direttore dell'Esecuzione del Contratto  
ing. Domenico INERBETI

Elaborato

**EG.SP04**

Il Direttore dell'Esecuzione del Contratto  
ing. Domenico INERBETI

Profilo idraulico di progetto linea acqua e fanghi

Codec Intervento P1300 Codec SAP: 230000001123

Phis. N. \_\_\_\_\_ Data \_\_\_\_\_ Scala: \_\_\_\_\_

N. Rev.	Data	Descrizione	Disegnato	Controlato	Approvato
01	NOV. 2018	Emessa per PROGETTO DEFINITIVO			