

IL PROGETTISTA:
A.T.P.: "Studio AC3 Ingegneria s.r.l." ed altri
Dott. Ing. Raffaele CAGNAZZI
STUDIO AC3 Ingegneria s.r.l.
Via Porta n°2, 70017 S. Ferdinando di Puglia (FG)
Tel/Fax 0883.623802 - E-MAIL: studioac3@studiosac3.it

TAVOLA:
B7.1

SCALA:
1:4.000 - 1:100 - 1:50

DATA:
Agosto 2013

IL COMMITTENTE:
Amministrazione Comunale

R.U.P.:
Arch. Antonio DI NAUTA

DESCRIZIONE ELABORATO:
Opera di presa:
planimetria generale, stralcio catastale, pianta e sezione


SINCERT Sistema Certificato UNI EN ISO 9001:2008 SC 08-18216A-04

Affiliato **oice**



CODICE PROGETTO:

REVISIONE:
Rev. 0

Planimetria generale ubicazione opera di presa da acquedotto

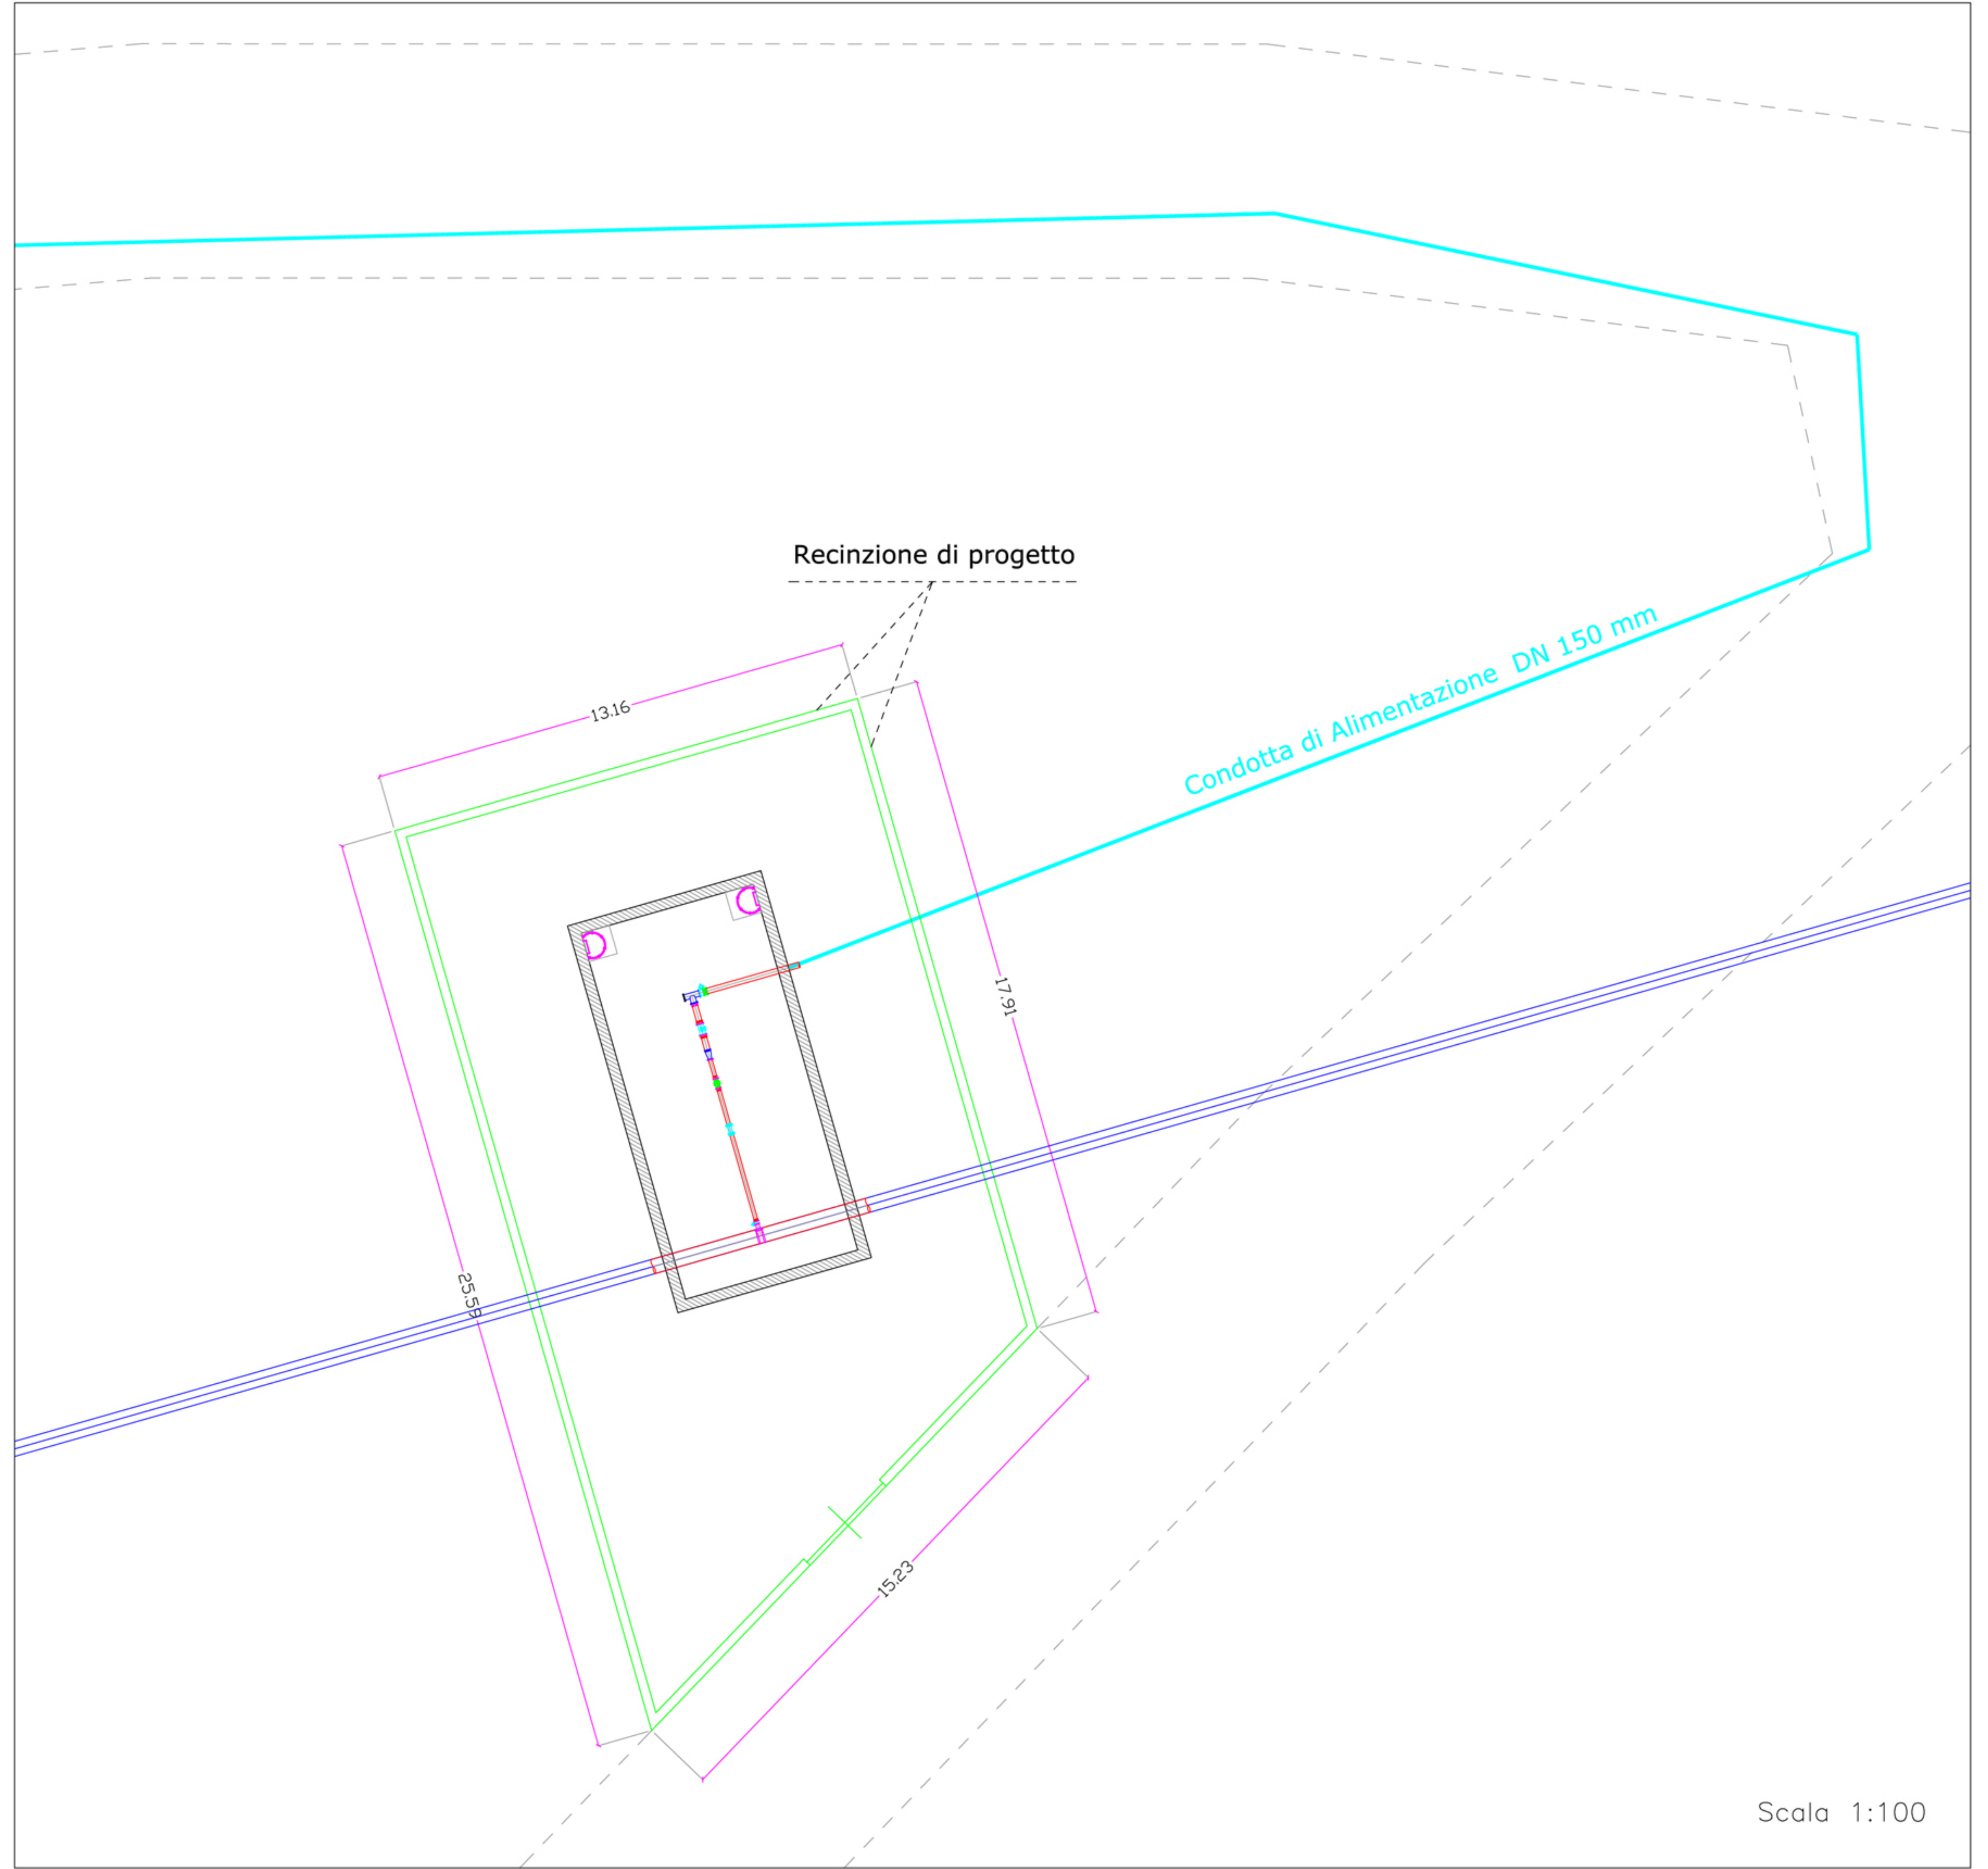


Comune di Cagnano Varano (FG)
Stralcio Catastale Foglio n°12

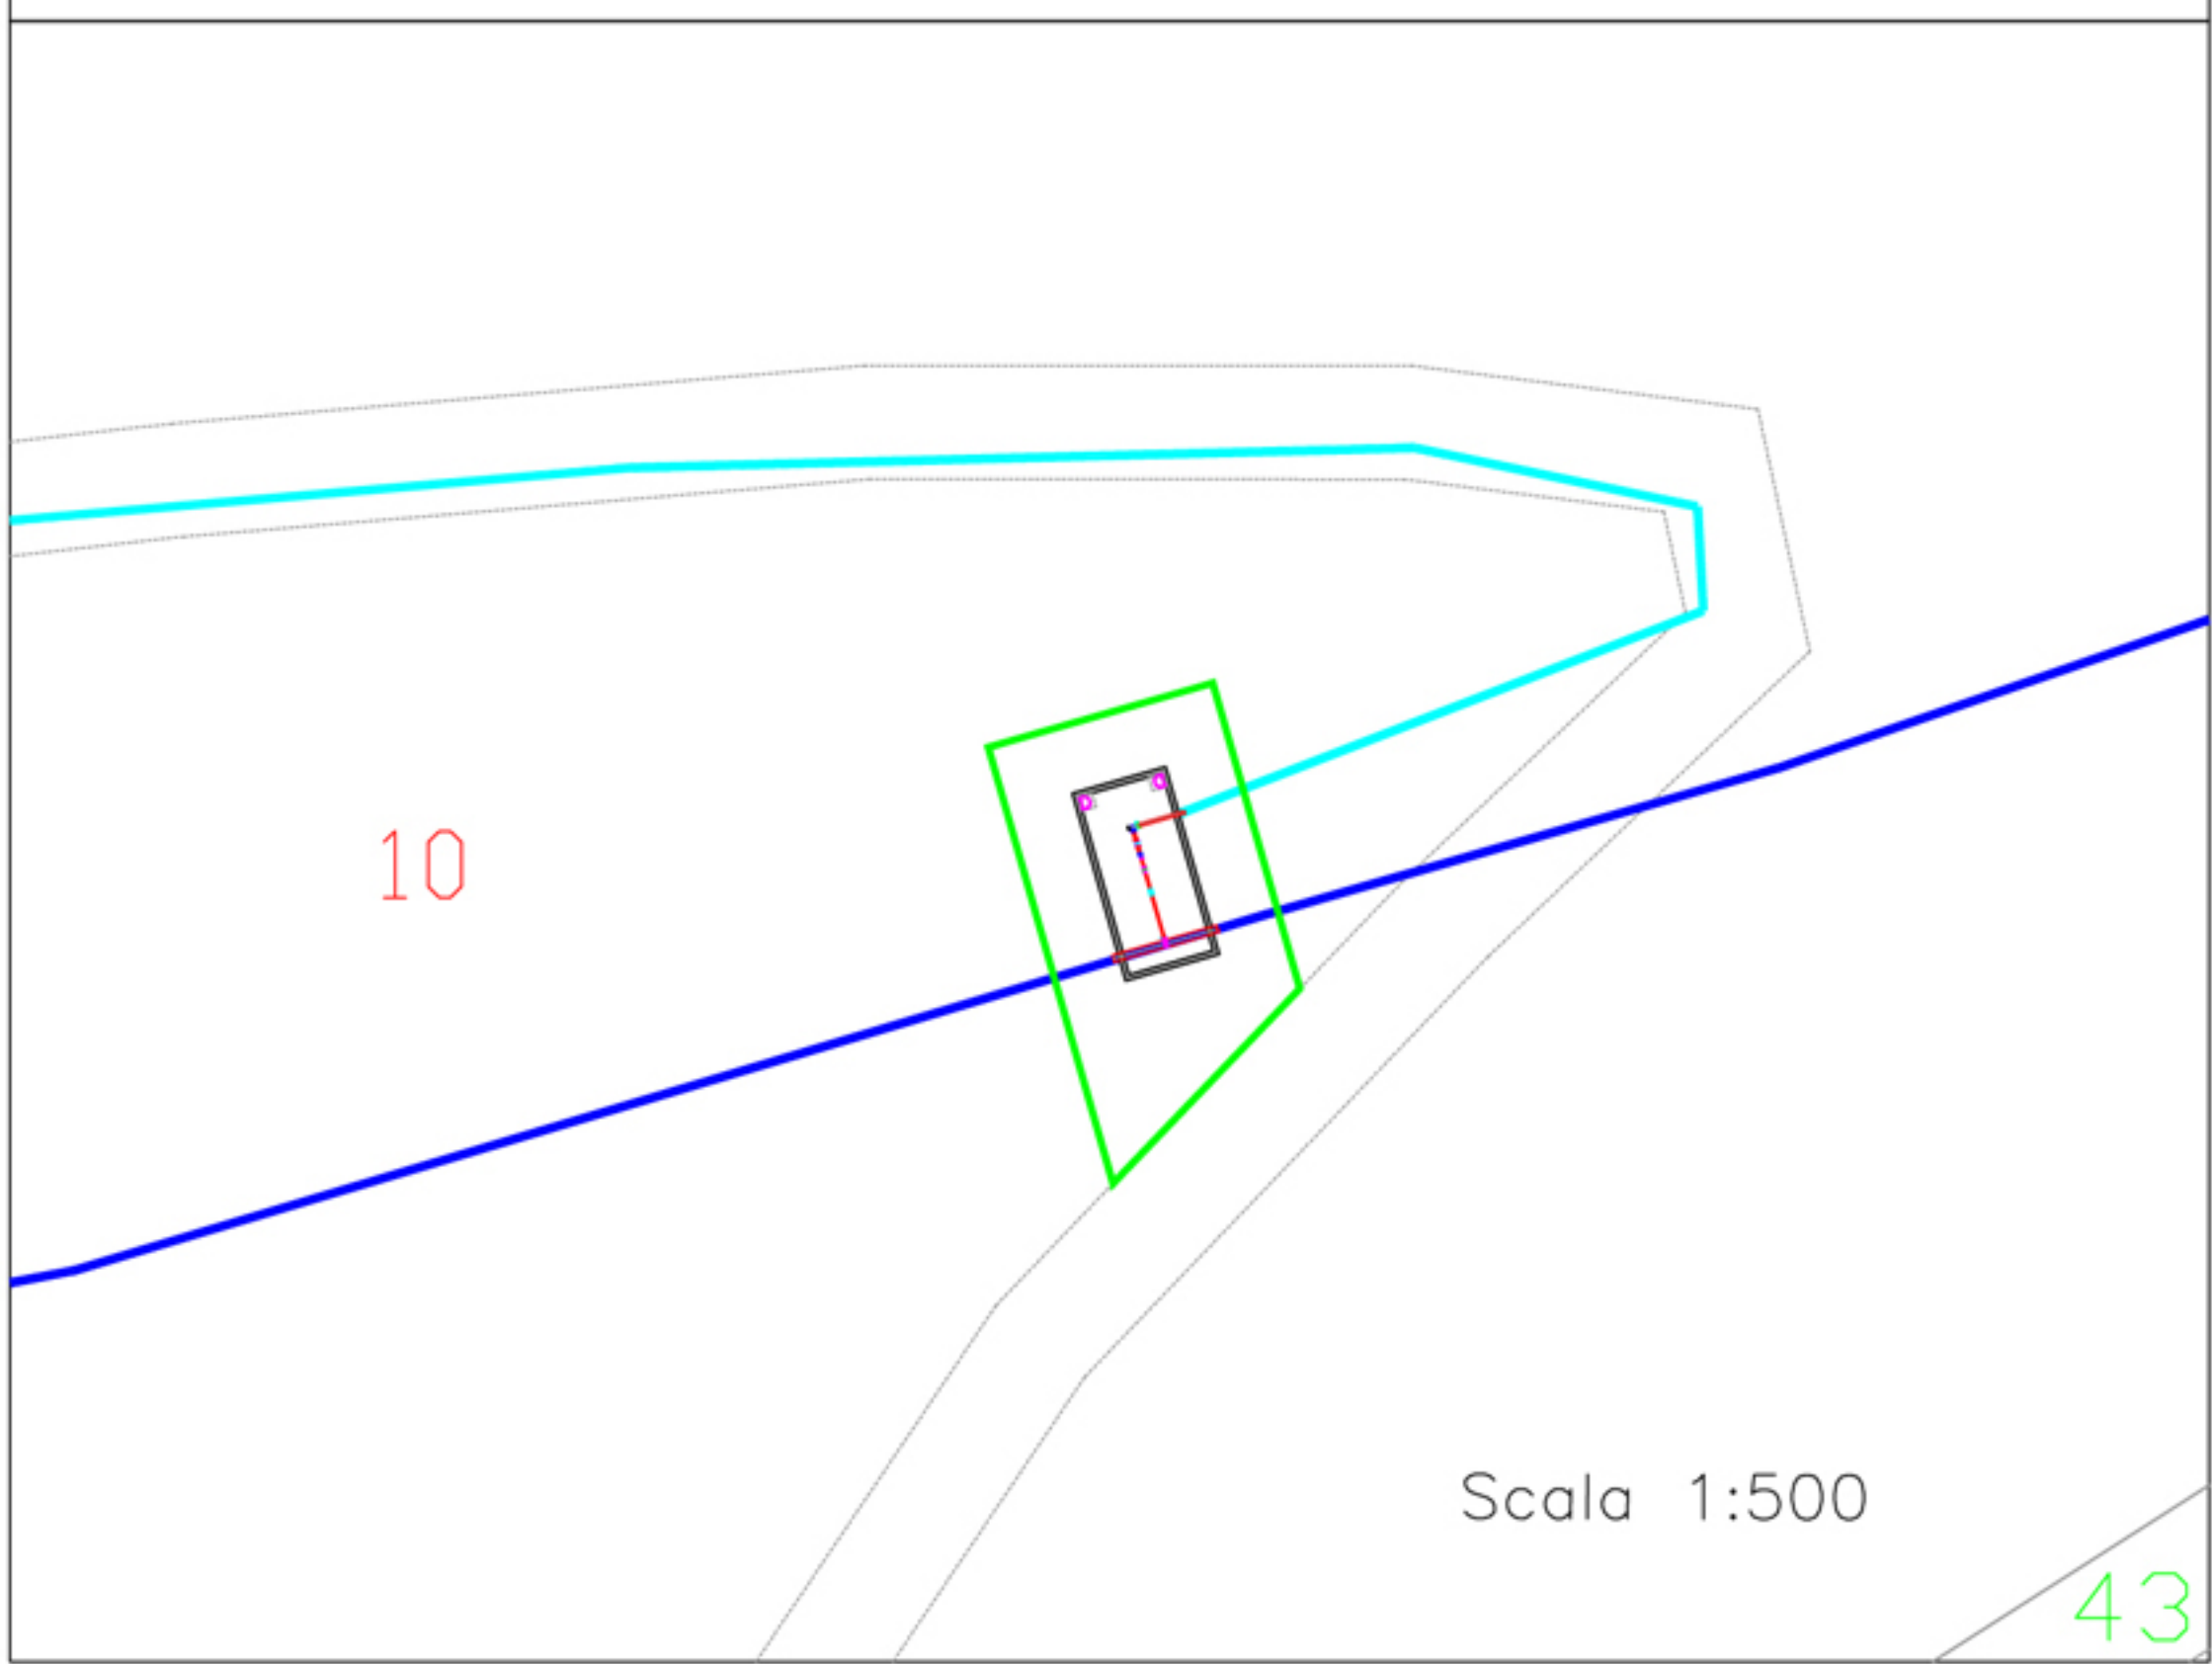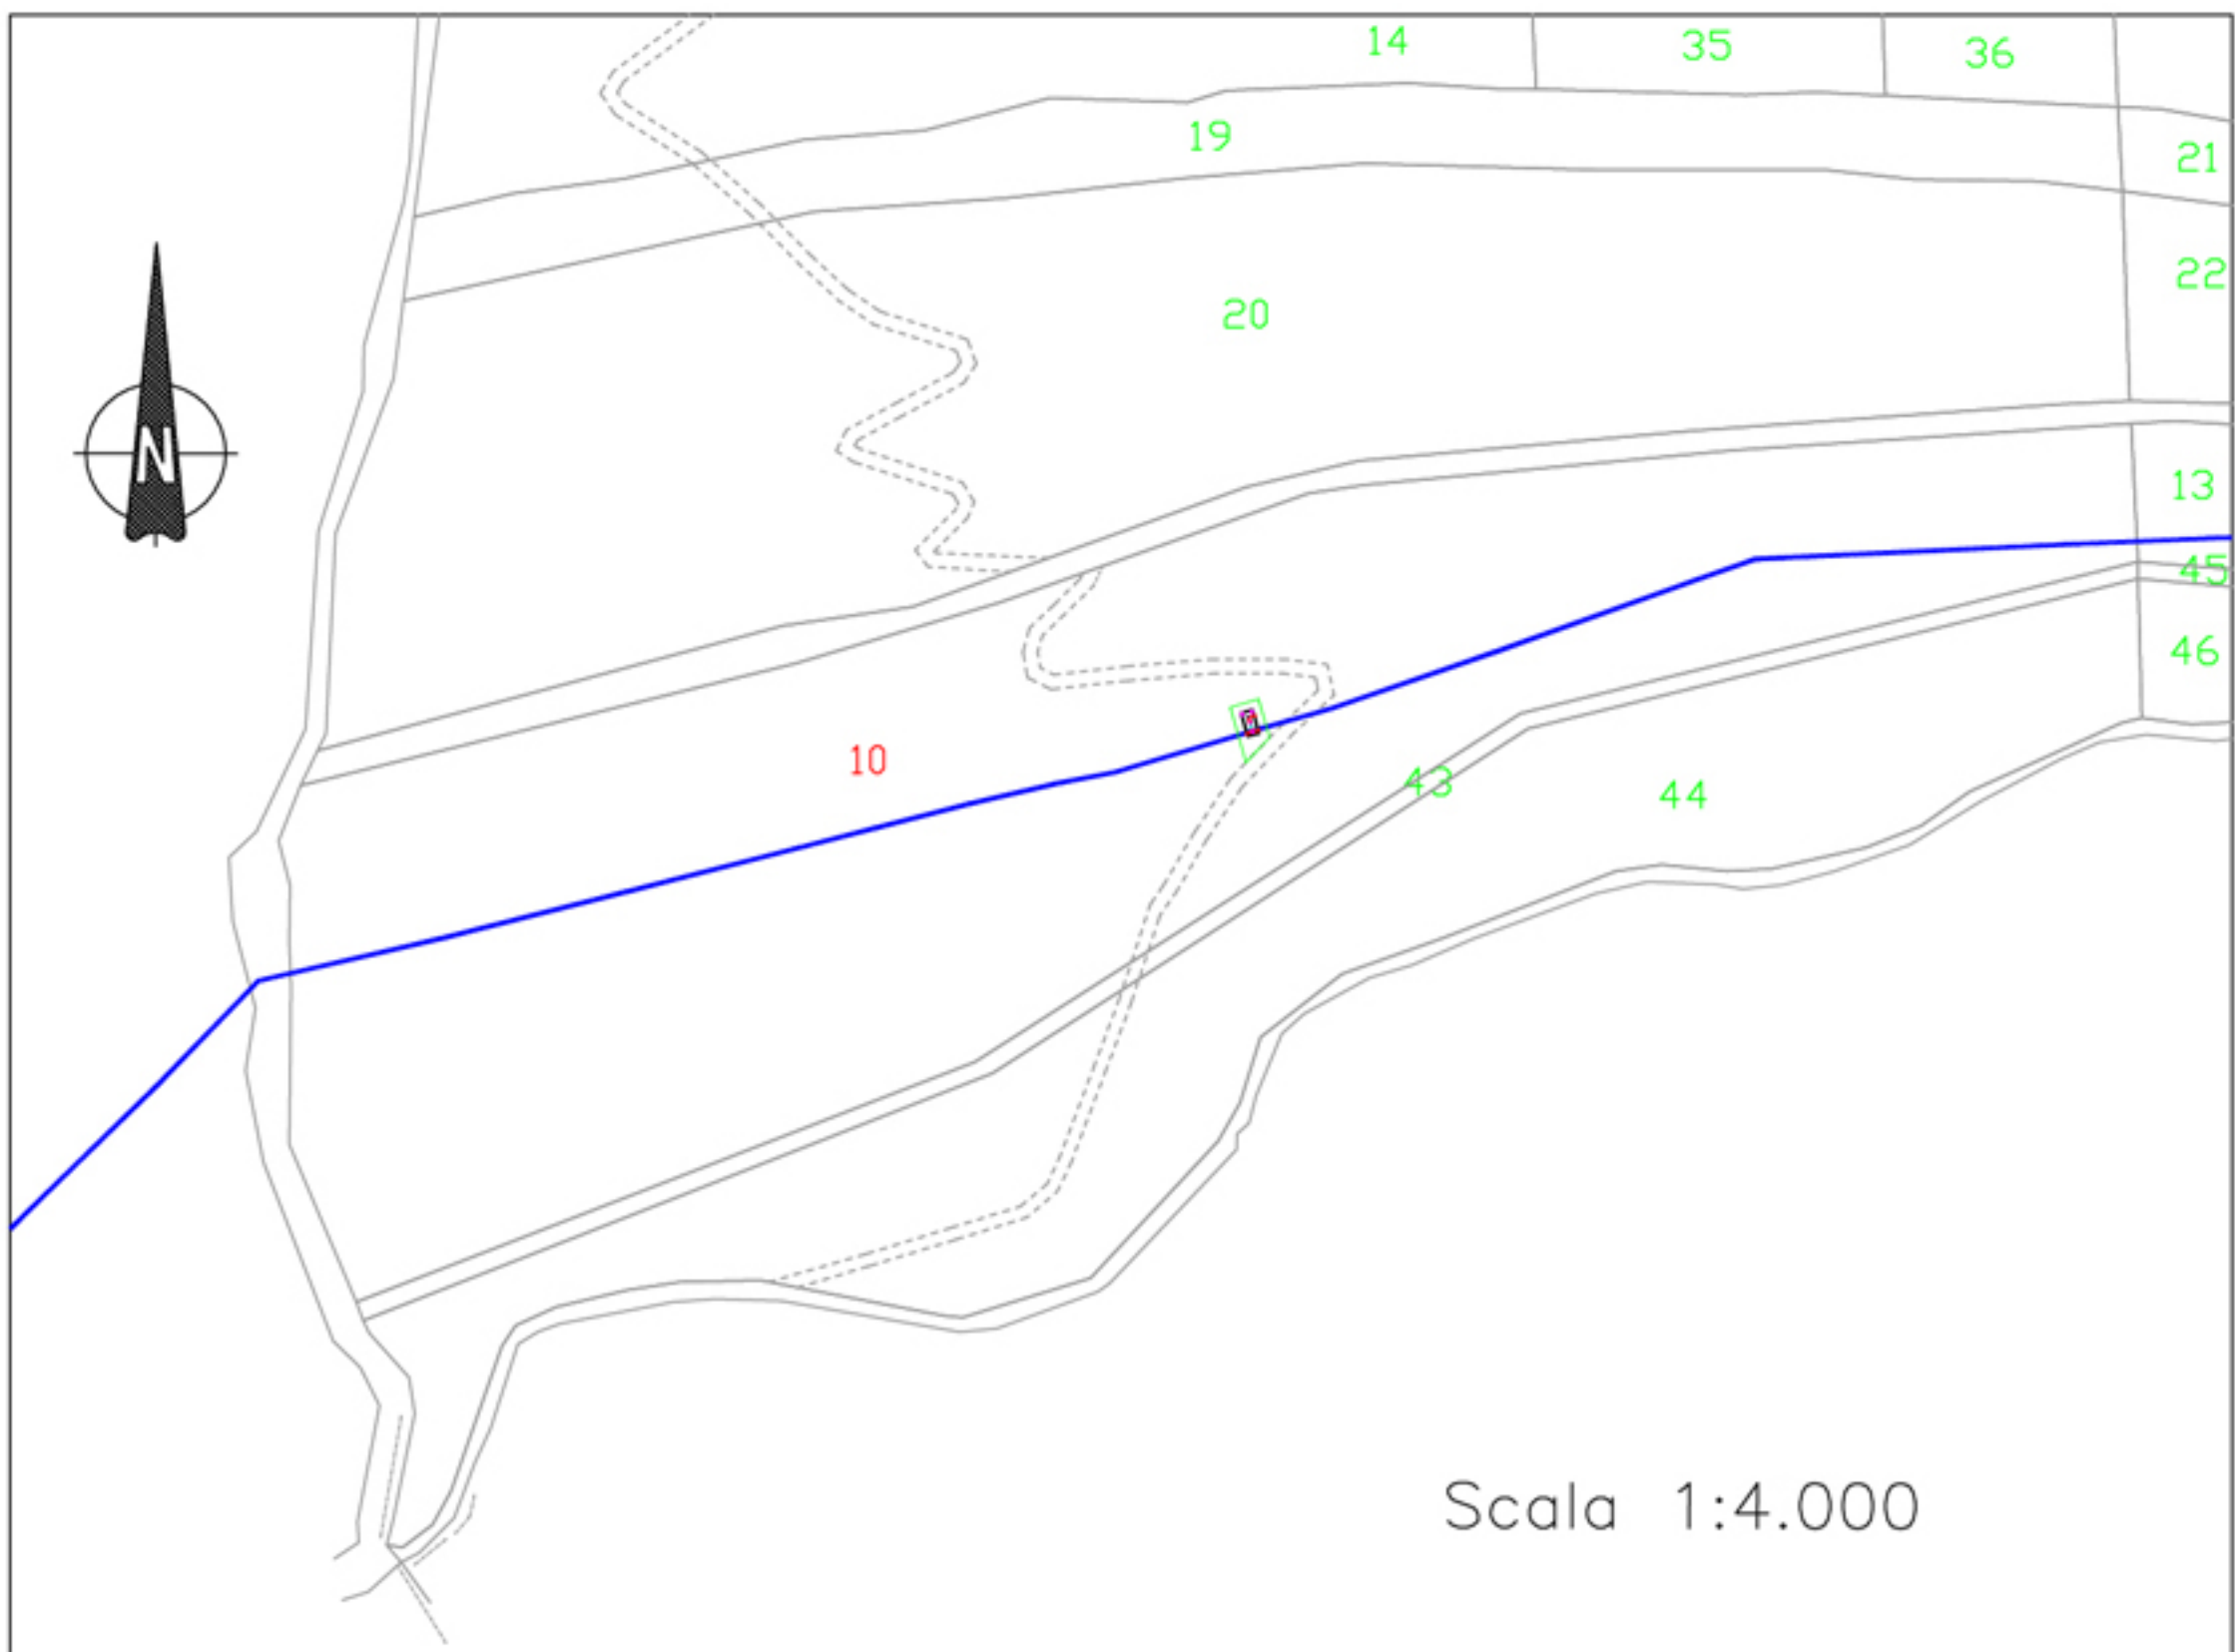

- LEGENDA**
- xxx Particelle non oggetto di esproprio
 - xxx Particelle oggetto di esproprio
 - Superficie oggetto di esproprio (S = 287 mq.)
 - Diramazione Primaria

Architettonico opera di presa da acquedotto

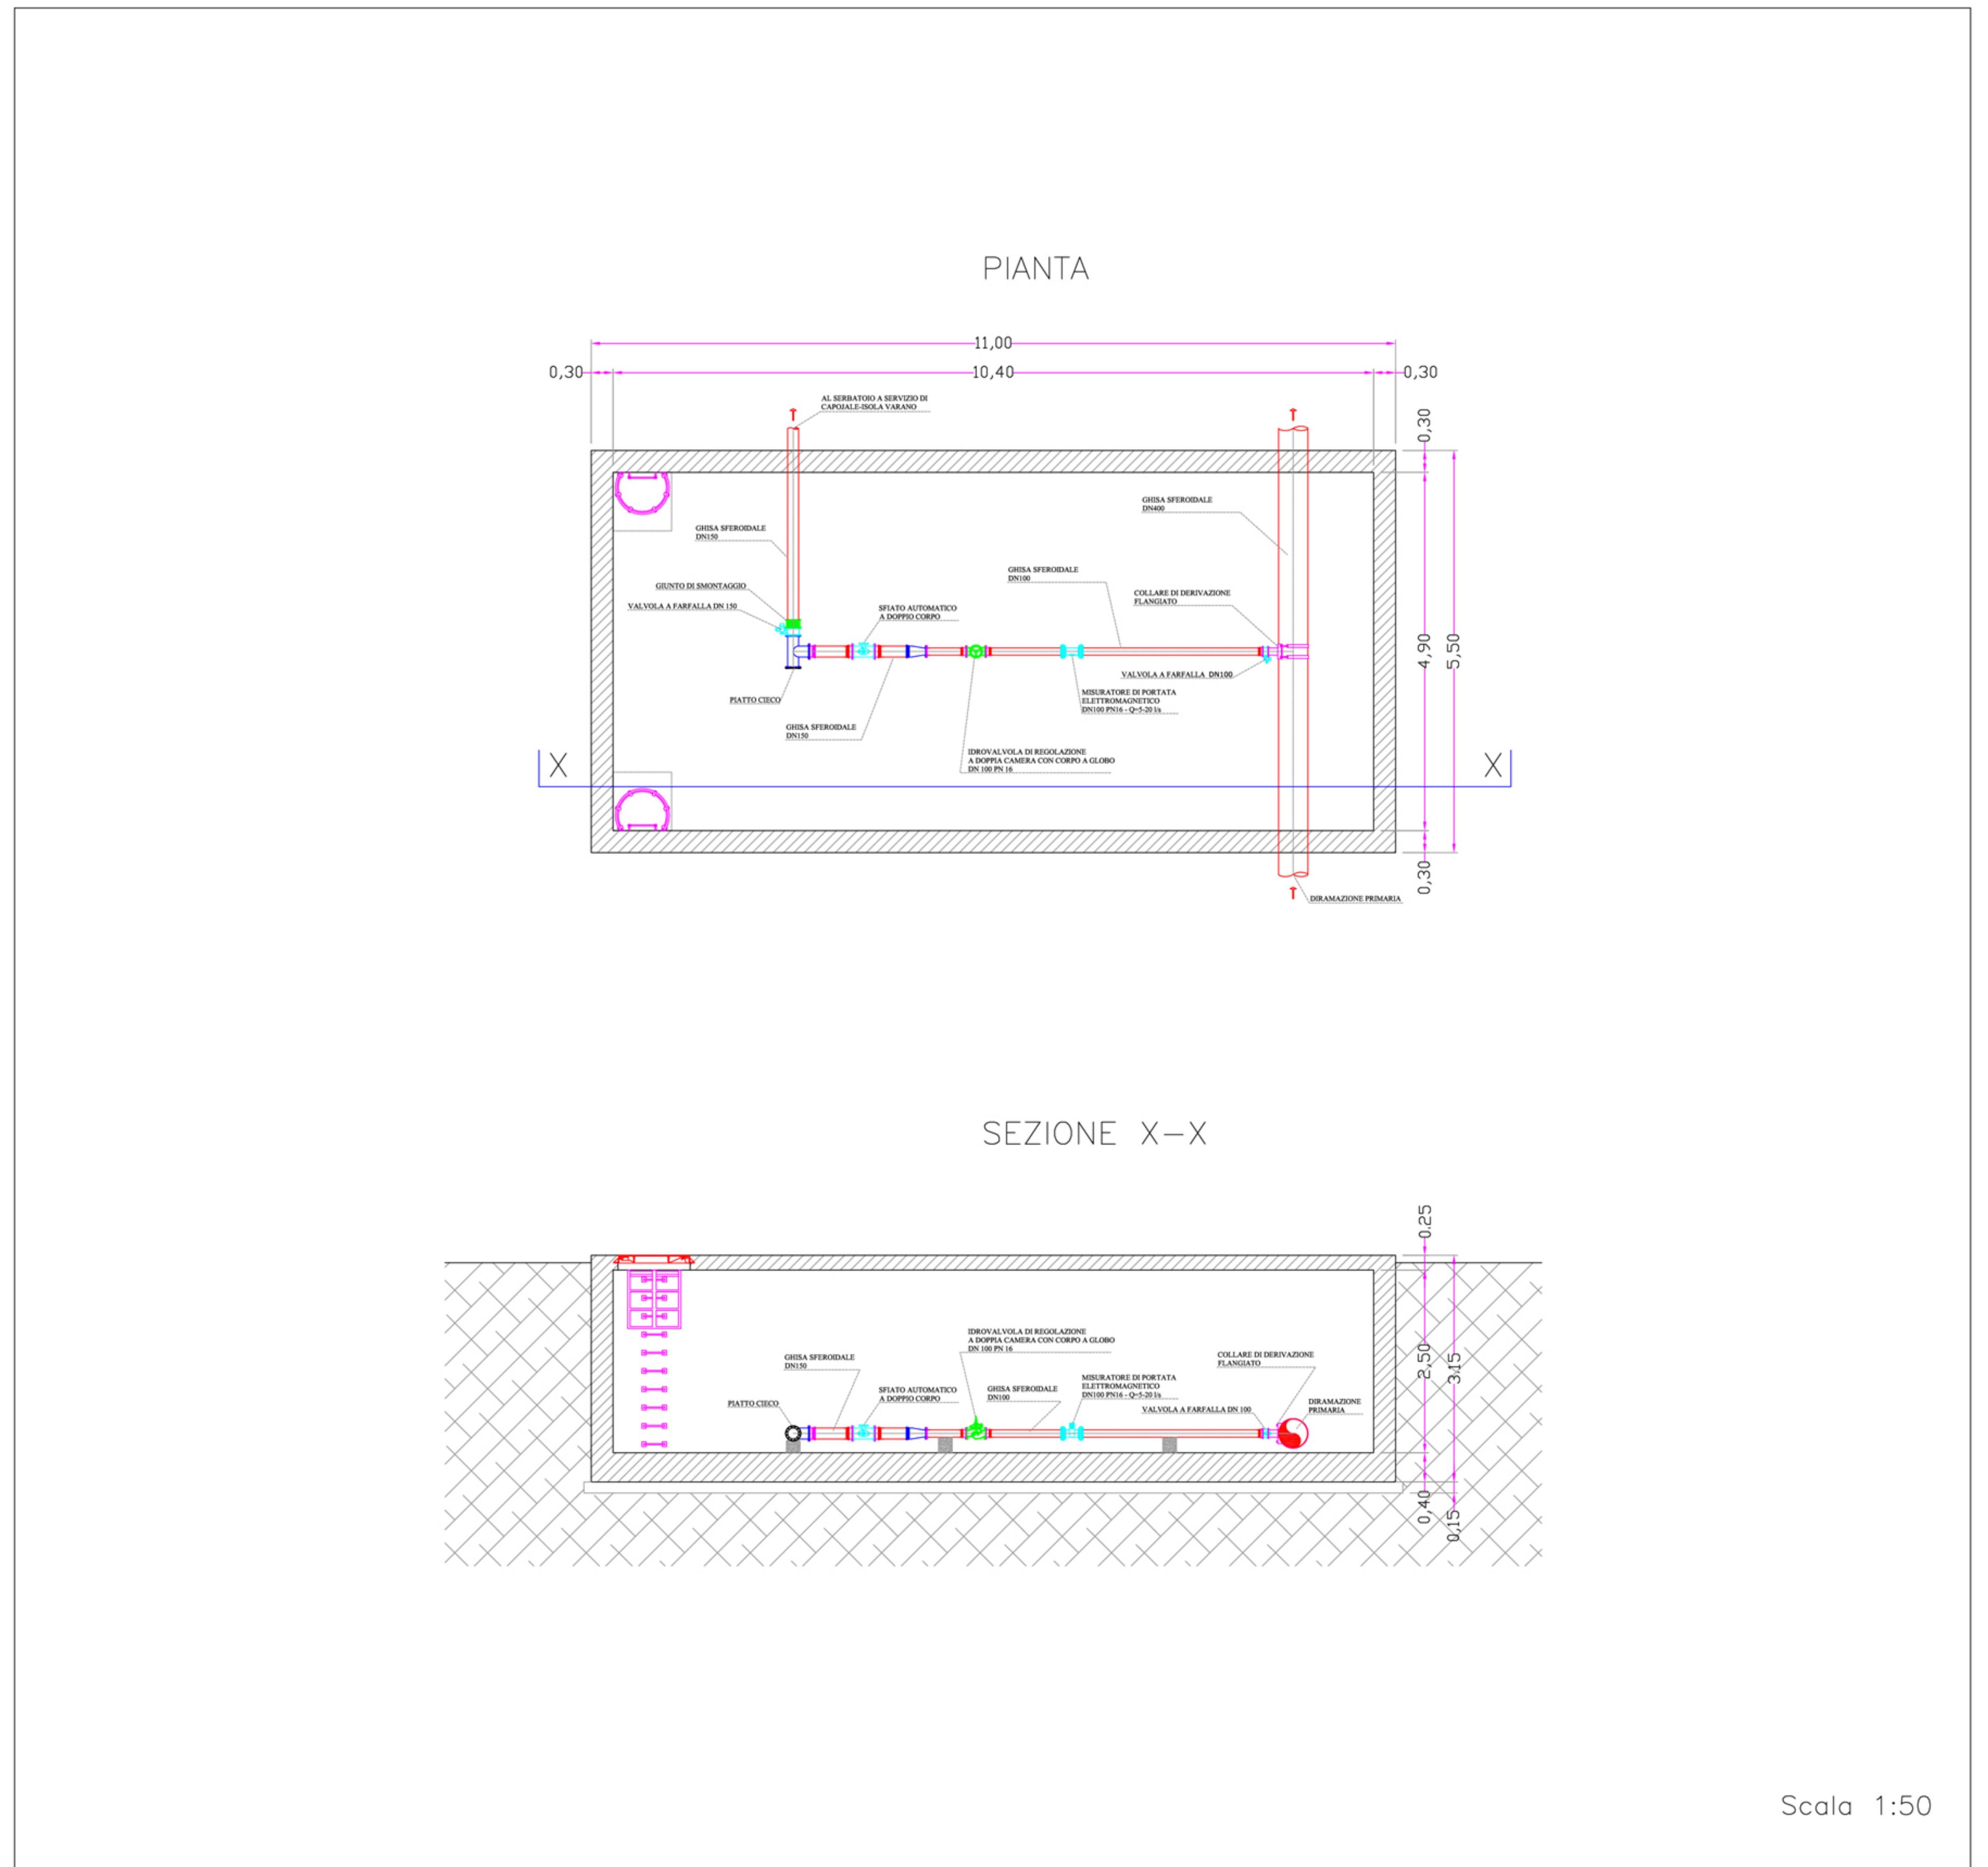

Particolare recinzione di progetto

