



REGIONE PUGLIA



Comune di Cagnano Varano
Provincia di Foggia

Lavori di ampliamento della rete idrica a servizio
della frazione di Capojale e Isola Varano

PROGETTO ESECUTIVO

IL PROGETTISTA:

A.T.P.: "Studio AC3 Ingegneria s.r.l." ed altri

Dott. Ing. Raffaele CAGNAZZI
STUDIO AC3 Ingegneria s.r.l.
- Via Pertini n°2, 76017 S. Ferdinando di Puglia (BT)
- Tel/Fax 0883/623802. E-MAIL: studioac3@iscali.it
(capogruppo mandatario)



TAVOLA:

B8.1

SCALA:

1:500

DATA:



Agosto 2013

IL COMMITTENTE:

Amministrazione Comunale

R.U.P.:

Arch. Antonio DI NAUTA

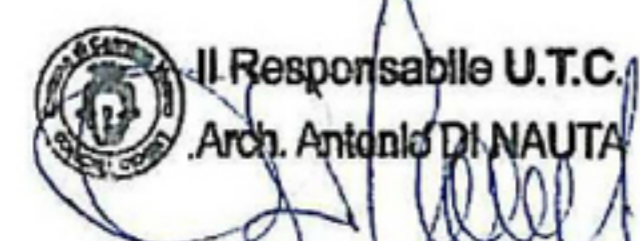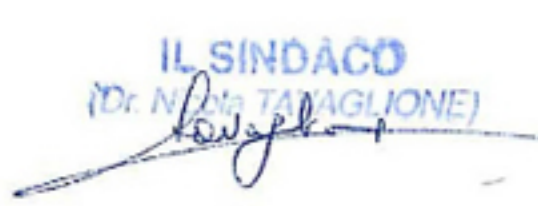

DESCRIZIONE ELABORATO:

Attraversamento canale foce di capojale:
planimetria generale con rilievo



SINCERT

Sistema Certificato
UNI EN ISO 9001:2008
SC 09-1621/EA 54




Affiliato
oce

CODICE PROGETTO:

REVISIONE:
Rev. 0

LEGENDA

Pxx		Picchetti
		Condotta Sub-Urbana
		Derivazioni Funzionali
		Saracinesca
		Scarico

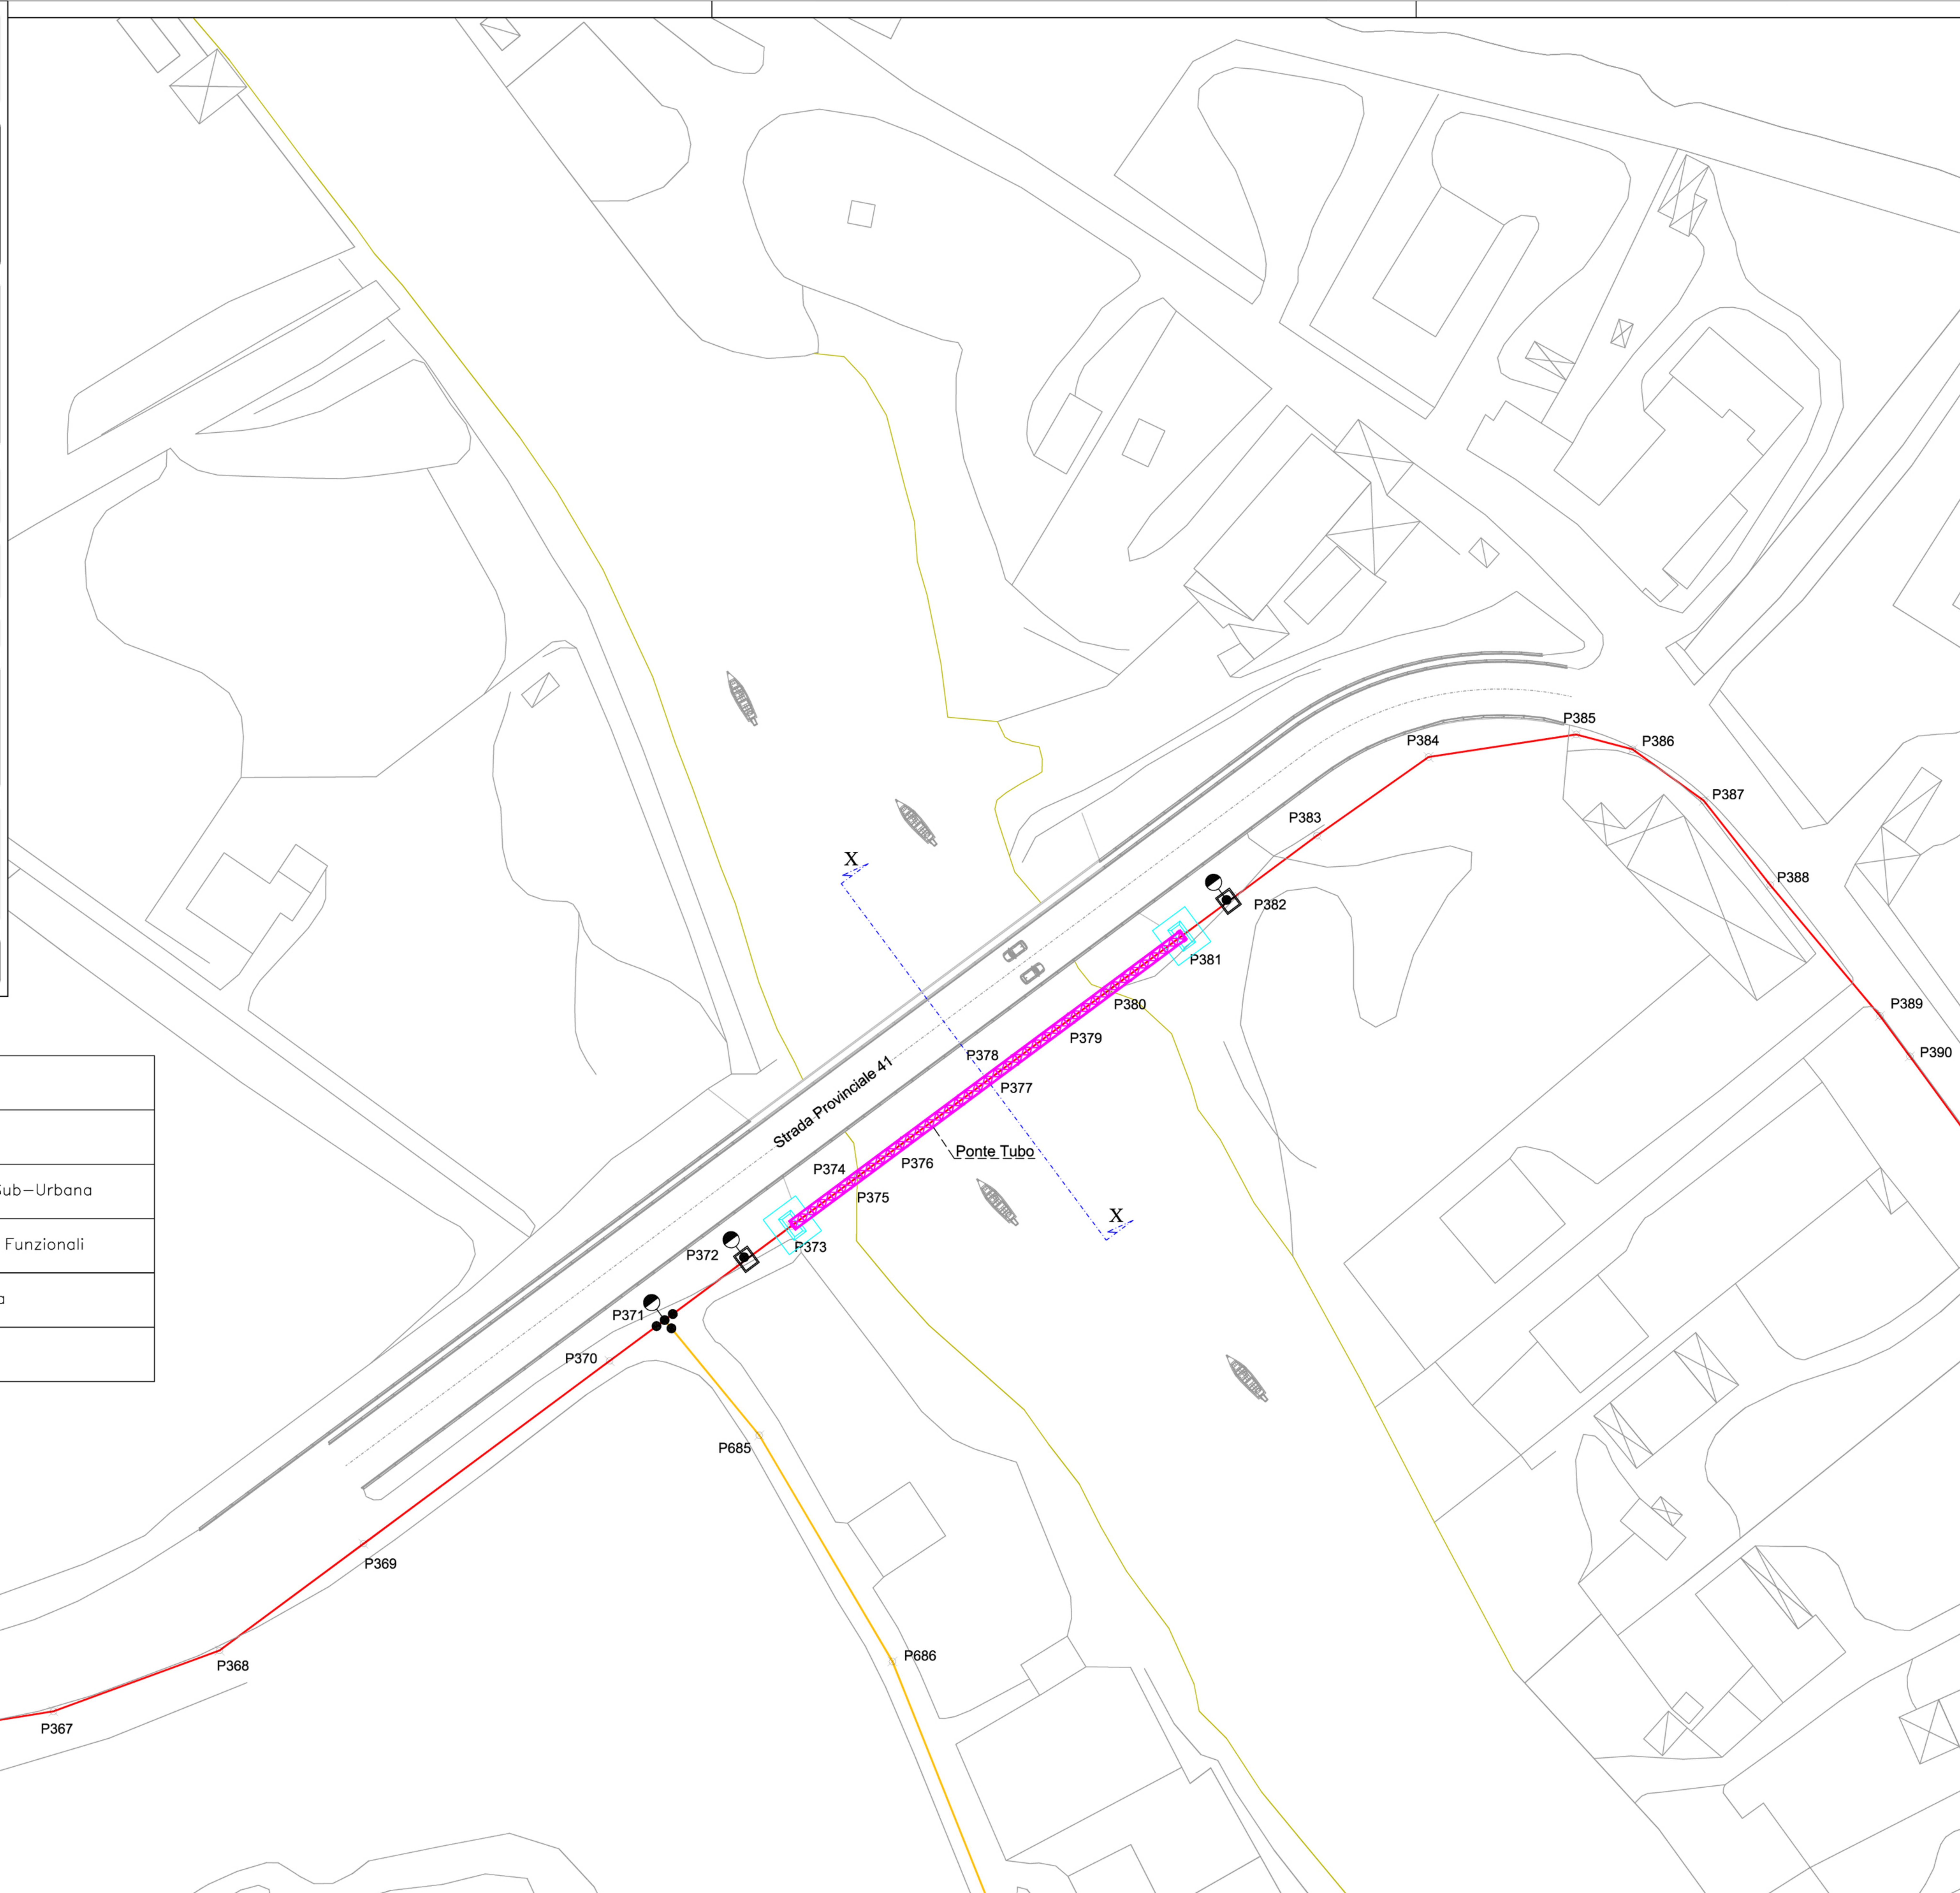

STUDIO AC3 Ingegneria S.r.l. - via Pertini n°2, 76017 S. Ferdinando di Puglia (BT) - Tel/Fax 0883/623802 E-MAIL: studioac3@iscali.it