

REGIONE PUGLIA
Comune di APRICENA
 UNIONE EUROPEA

PROGRAMMA DI SVILUPPO RURALE 2007-2013
 ASSE I MIS. 125 AZ. 3
 LAVORI DI MIGLIORAMENTO DELLA VIABILITÀ RURALE COMUNALE
 Eventi attuativi dal 2 al 9 settembre 2014
 Lavori di messa in sicurezza della Strada Comunale
 "Via dei Deltaplani"

IL COMMITTENTE:
 Amministrazione Comunale


IL PROGETTISTA:
 Dott. Ing. Raffaele Miele CAGNAZZI

IL R.U.P.:

Regione Puglia
 28/09/2014

TAV. B03 OGGETTO: Planimetria generale di progetto, rilievo piano-altimetrico

Autore: C.O.C.B.
 Rev. 0

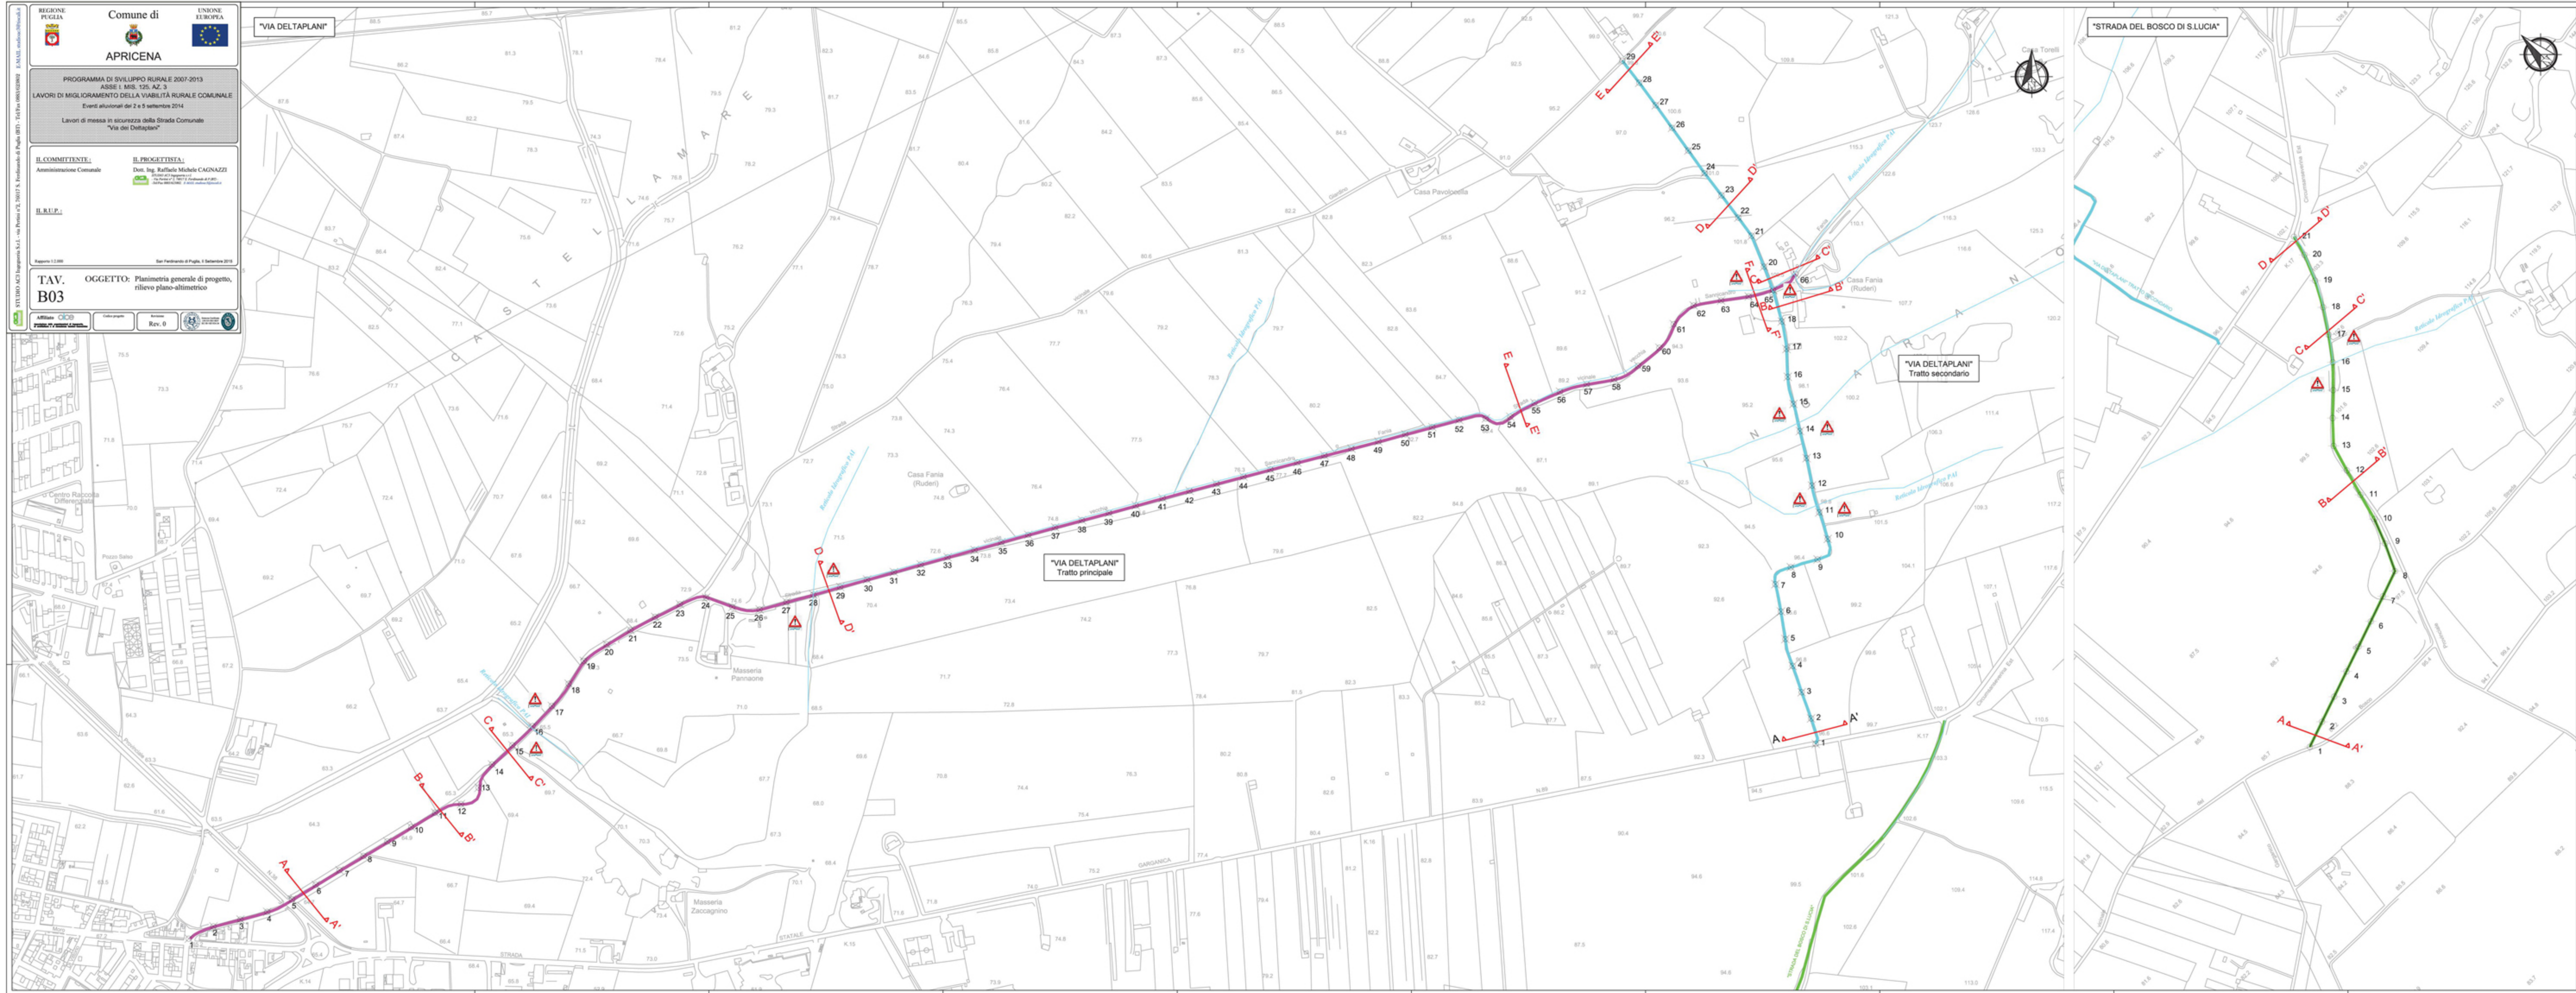

"VIA DELTAPLANI"

"STRADA DEL BOSCO DI S. LUCIA"

"VIA DELTAPLANI"
Tratto principale

"VIA DELTAPLANI"
Tratto secondario