

REGIONE PUGLIA
Comune di APRICENA
 UNIONE EUROPEA

PROGRAMMA DI SVILUPPO RURALE 2007-2013
 ASSE I. MIS. 125. AZ. 3
 LAVORI DI MIGLIORAMENTO DELLA VIABILITÀ RURALE COMUNALE
 Eventi alluvionali del 2 e 5 settembre 2014
 Lavori di messa in sicurezza della Strada Comunale "Via dei Deltaplani"

IL COMMITTENTE:
 Amministrazione Comunale

IL PROGETTISTA:
 Dott. Ing. Raffaele Michele CAGNAZZI
 Via Roma n° 2, 70017 S. Ferdinando di Puglia (FG)
 Tel. 0883/628862 - 0883/628863



IL R.U.P.:
 San Ferdinando di Puglia, 8 Settembre 2015

Rapporto 1:1.000 - 1:100 - 1:25 - 1:10


TAV. B04b
 OGGETTO: Profilo longitudinale e sezioni:
 "Via Deltaplani" - Tratto secondario

Rev. 0

Profilo longitudinale "Via Deltaplani" - Tratto secondario

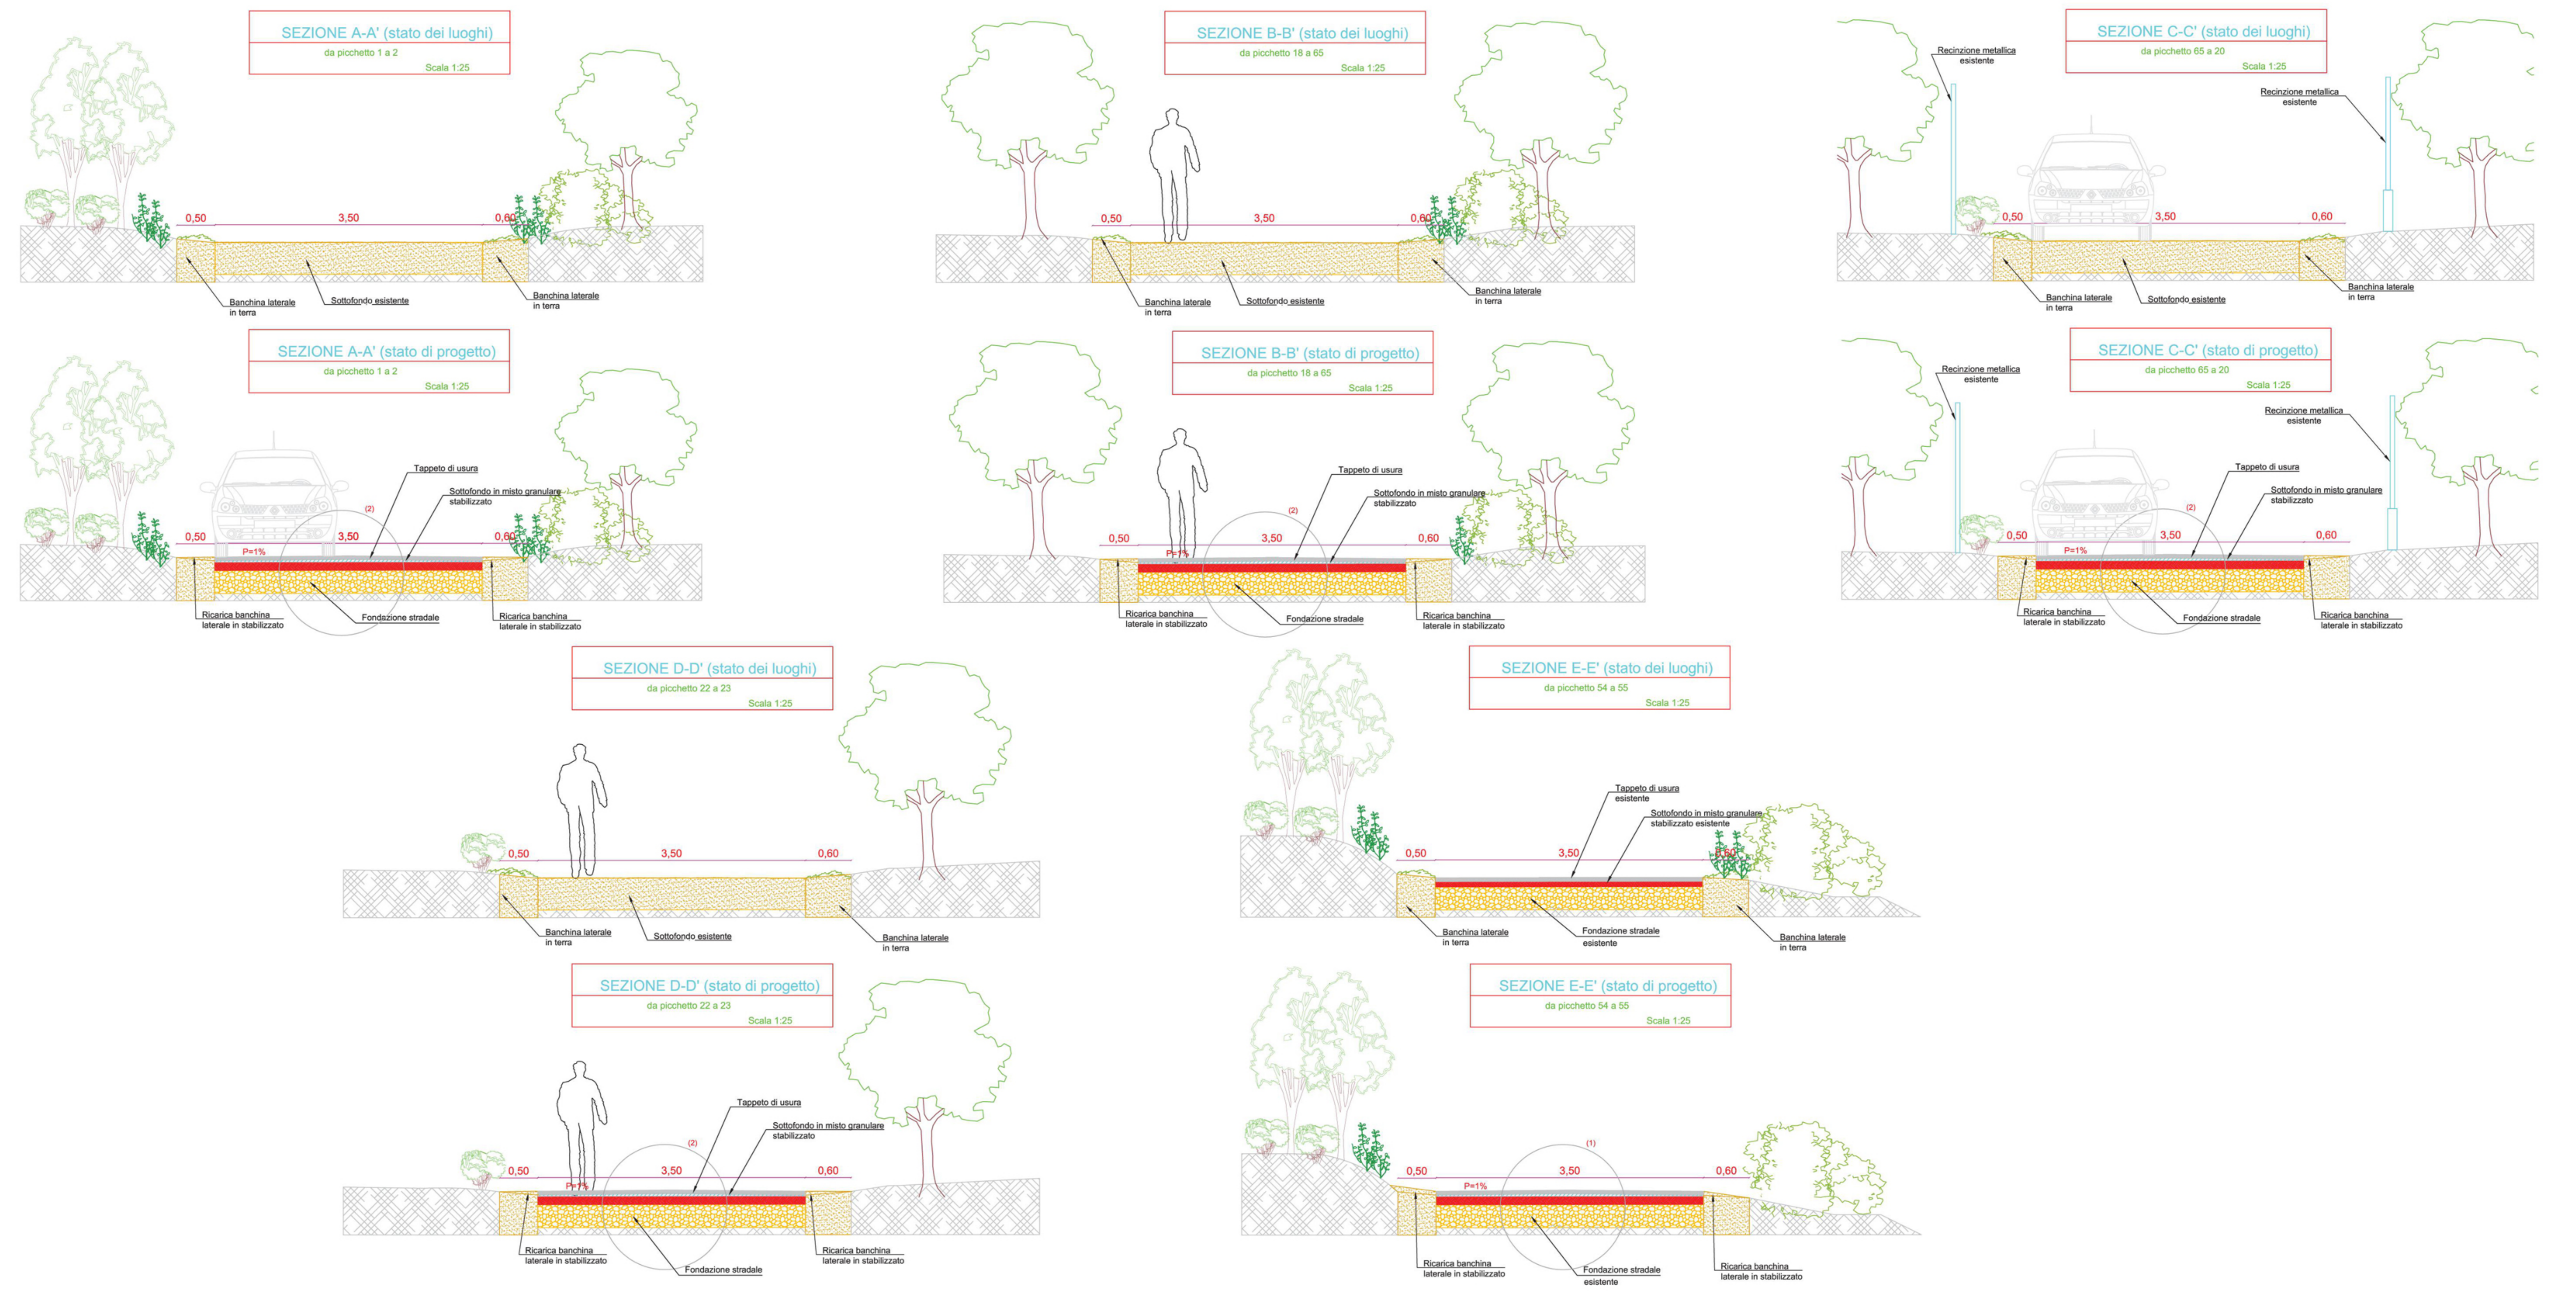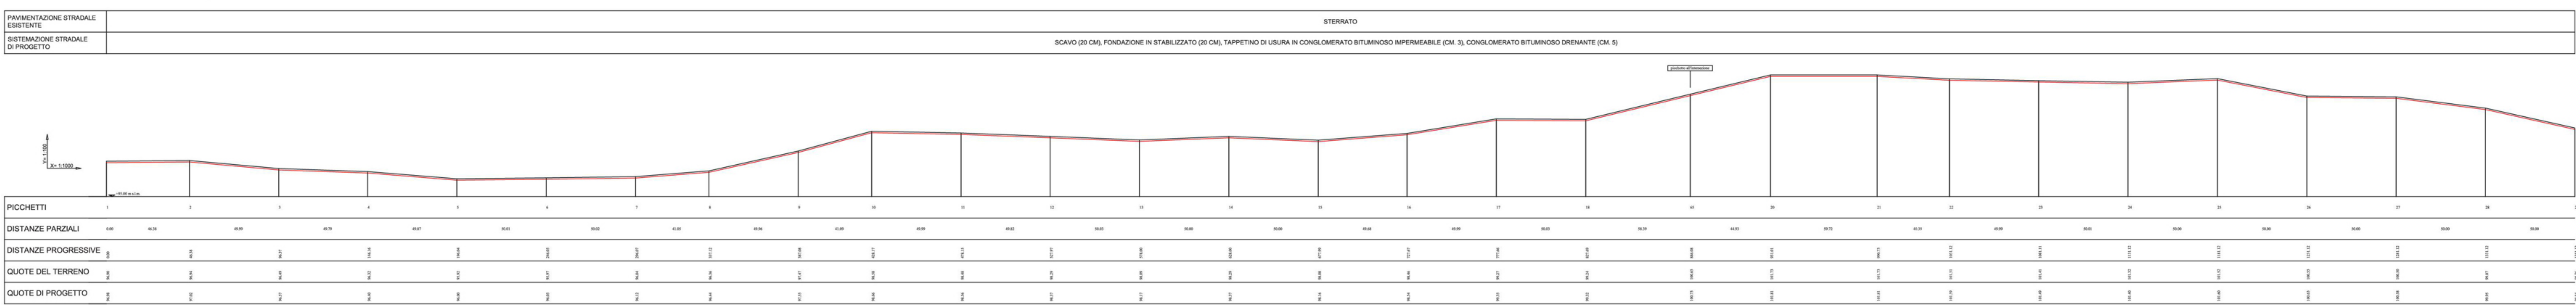

Particolare del tappeto di usura drenante di progetto (1)
 Scala 1:10

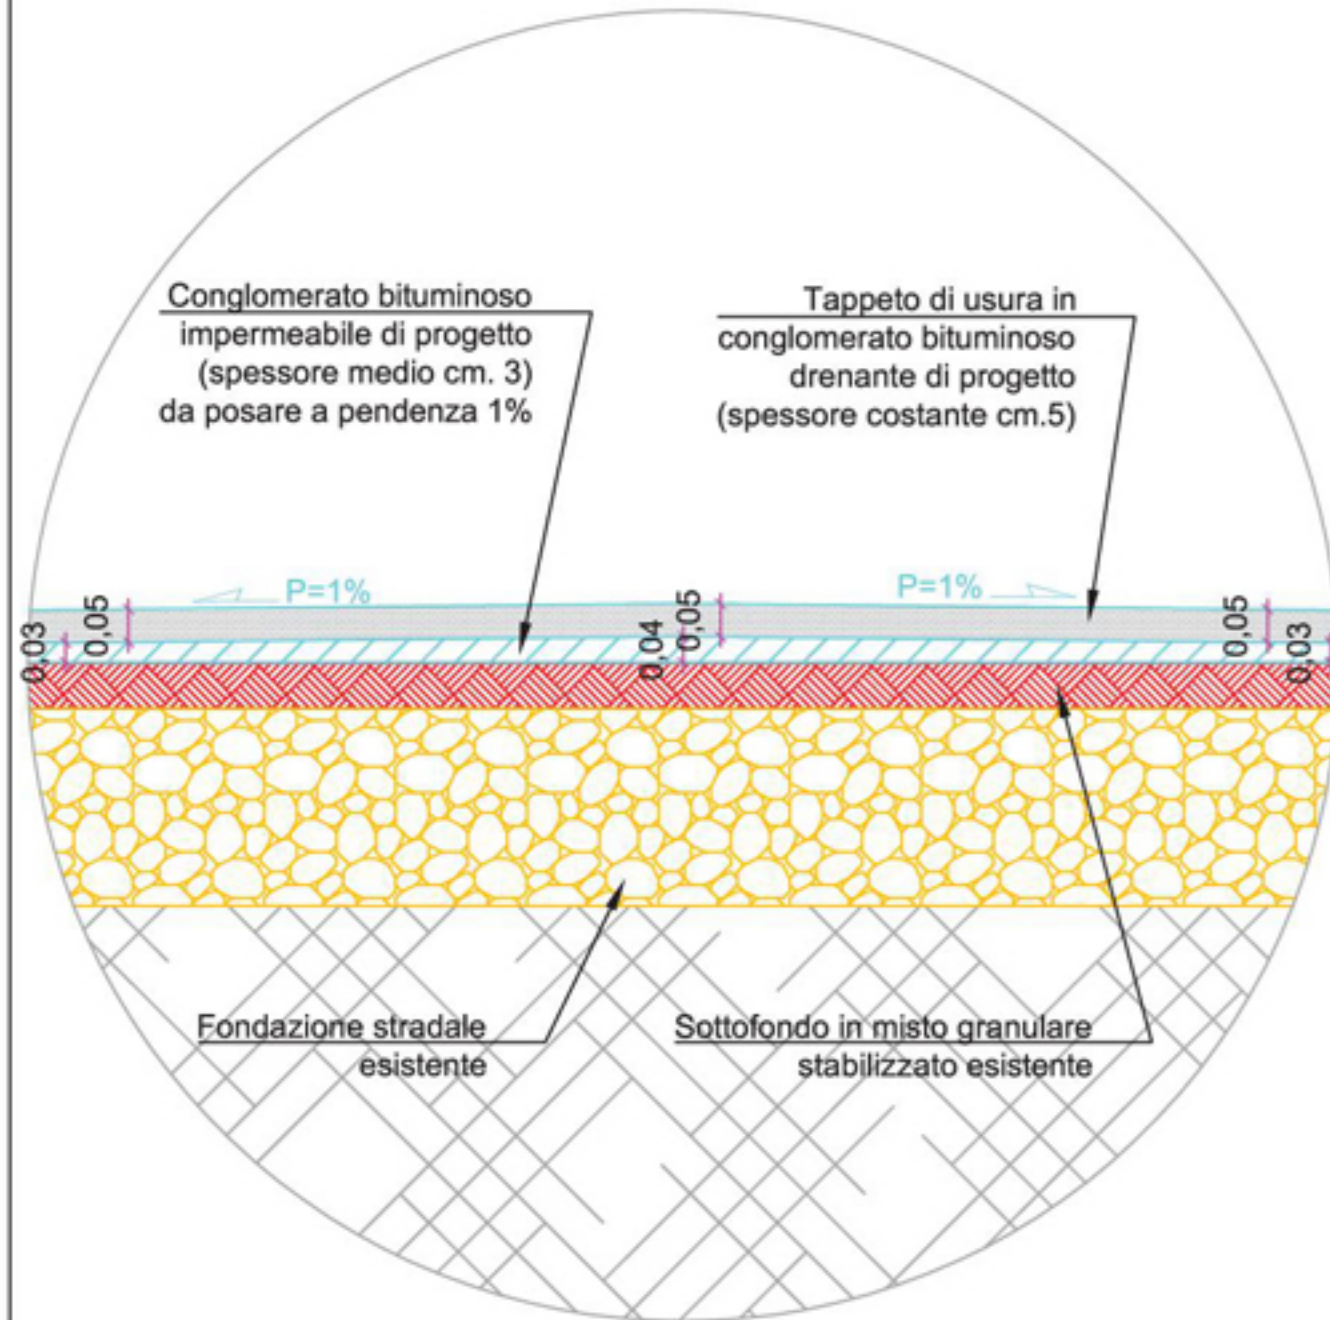

Particolare del tappeto di usura drenante di progetto (2)
 Scala 1:10

