



Profilo Longitudinale Strada "Principe Stinco-Alvaro" -1° tratto


PAVIMENTAZIONE STRADALE ESISTENTE	ASFALTO
SISTEMAZIONE STRADALE DI PROGETTO	FRESATURA TAPPETINO DI USURA ESISTENTE (CM. 3), CONGLOMERATO BITUMINOSO, IMPERMEABILE (CM. 3), CONGLOMERATO BITUMINOSO DRENANTE (CM. 5)

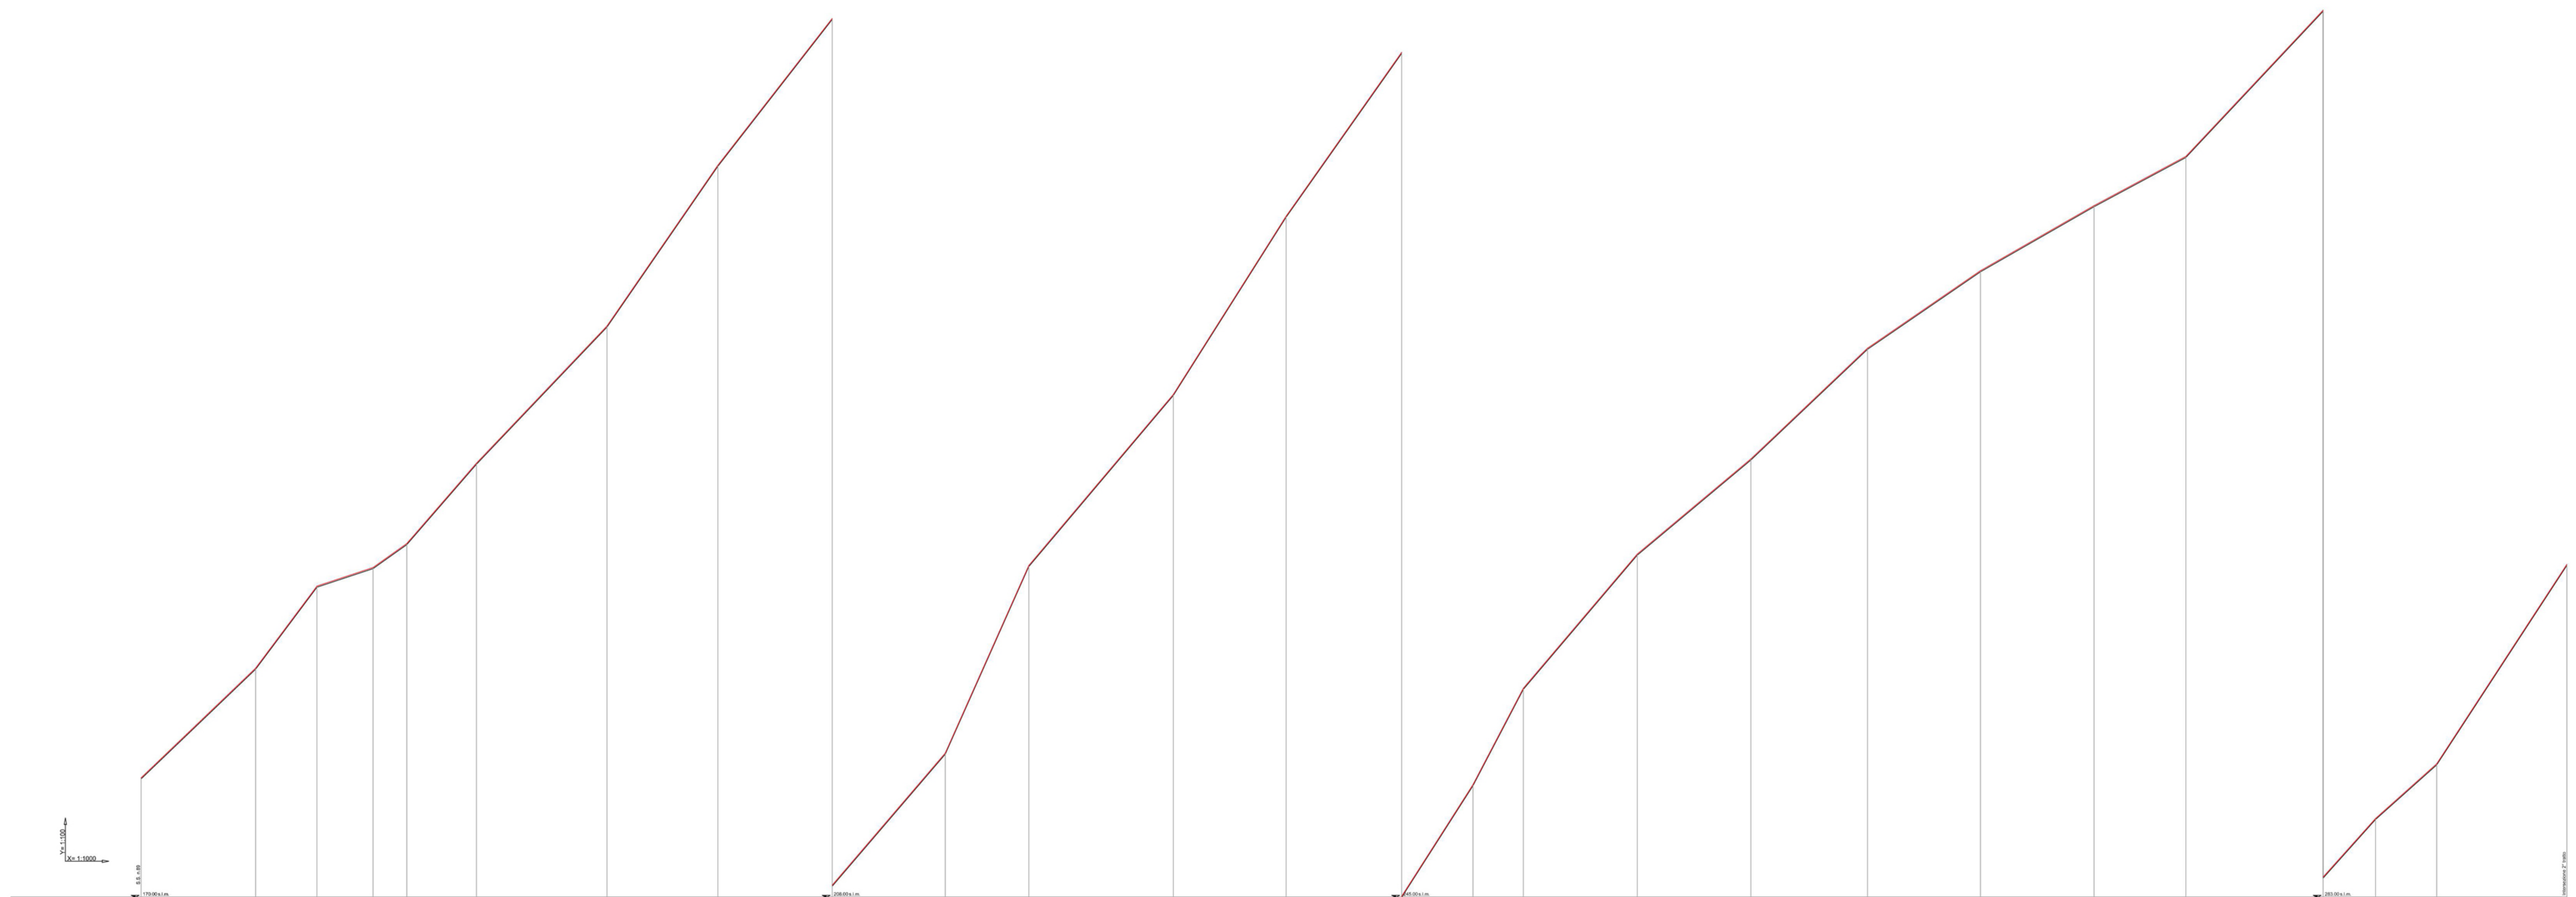


PICCHETTI	1	2	3	4	5	6	7	8	9	10	11	12	13	14	15	16	17	18	19	20	21	22	23	24	25	26	
DISTANZE PARZIALI	0,00	30,10	28,04	24,53	14,80	30,39	57,18	48,00	30,06	43,59	38,82	43,32	45,84	48,47	50,86	31,23	22,14	48,80	49,80	51,13	48,51	48,82	43,26	40,18	22,96	26,77	57,06
DISTANZE PROGRESSIVE	0,00	30,10	58,14	77,13	91,93	122,32	179,50	227,50	257,56	301,15	339,97	383,29	429,13	477,60	528,46	559,69	581,83	630,63	680,43	731,56	780,37	829,19	872,45	912,61	939,57	996,63	1053,69

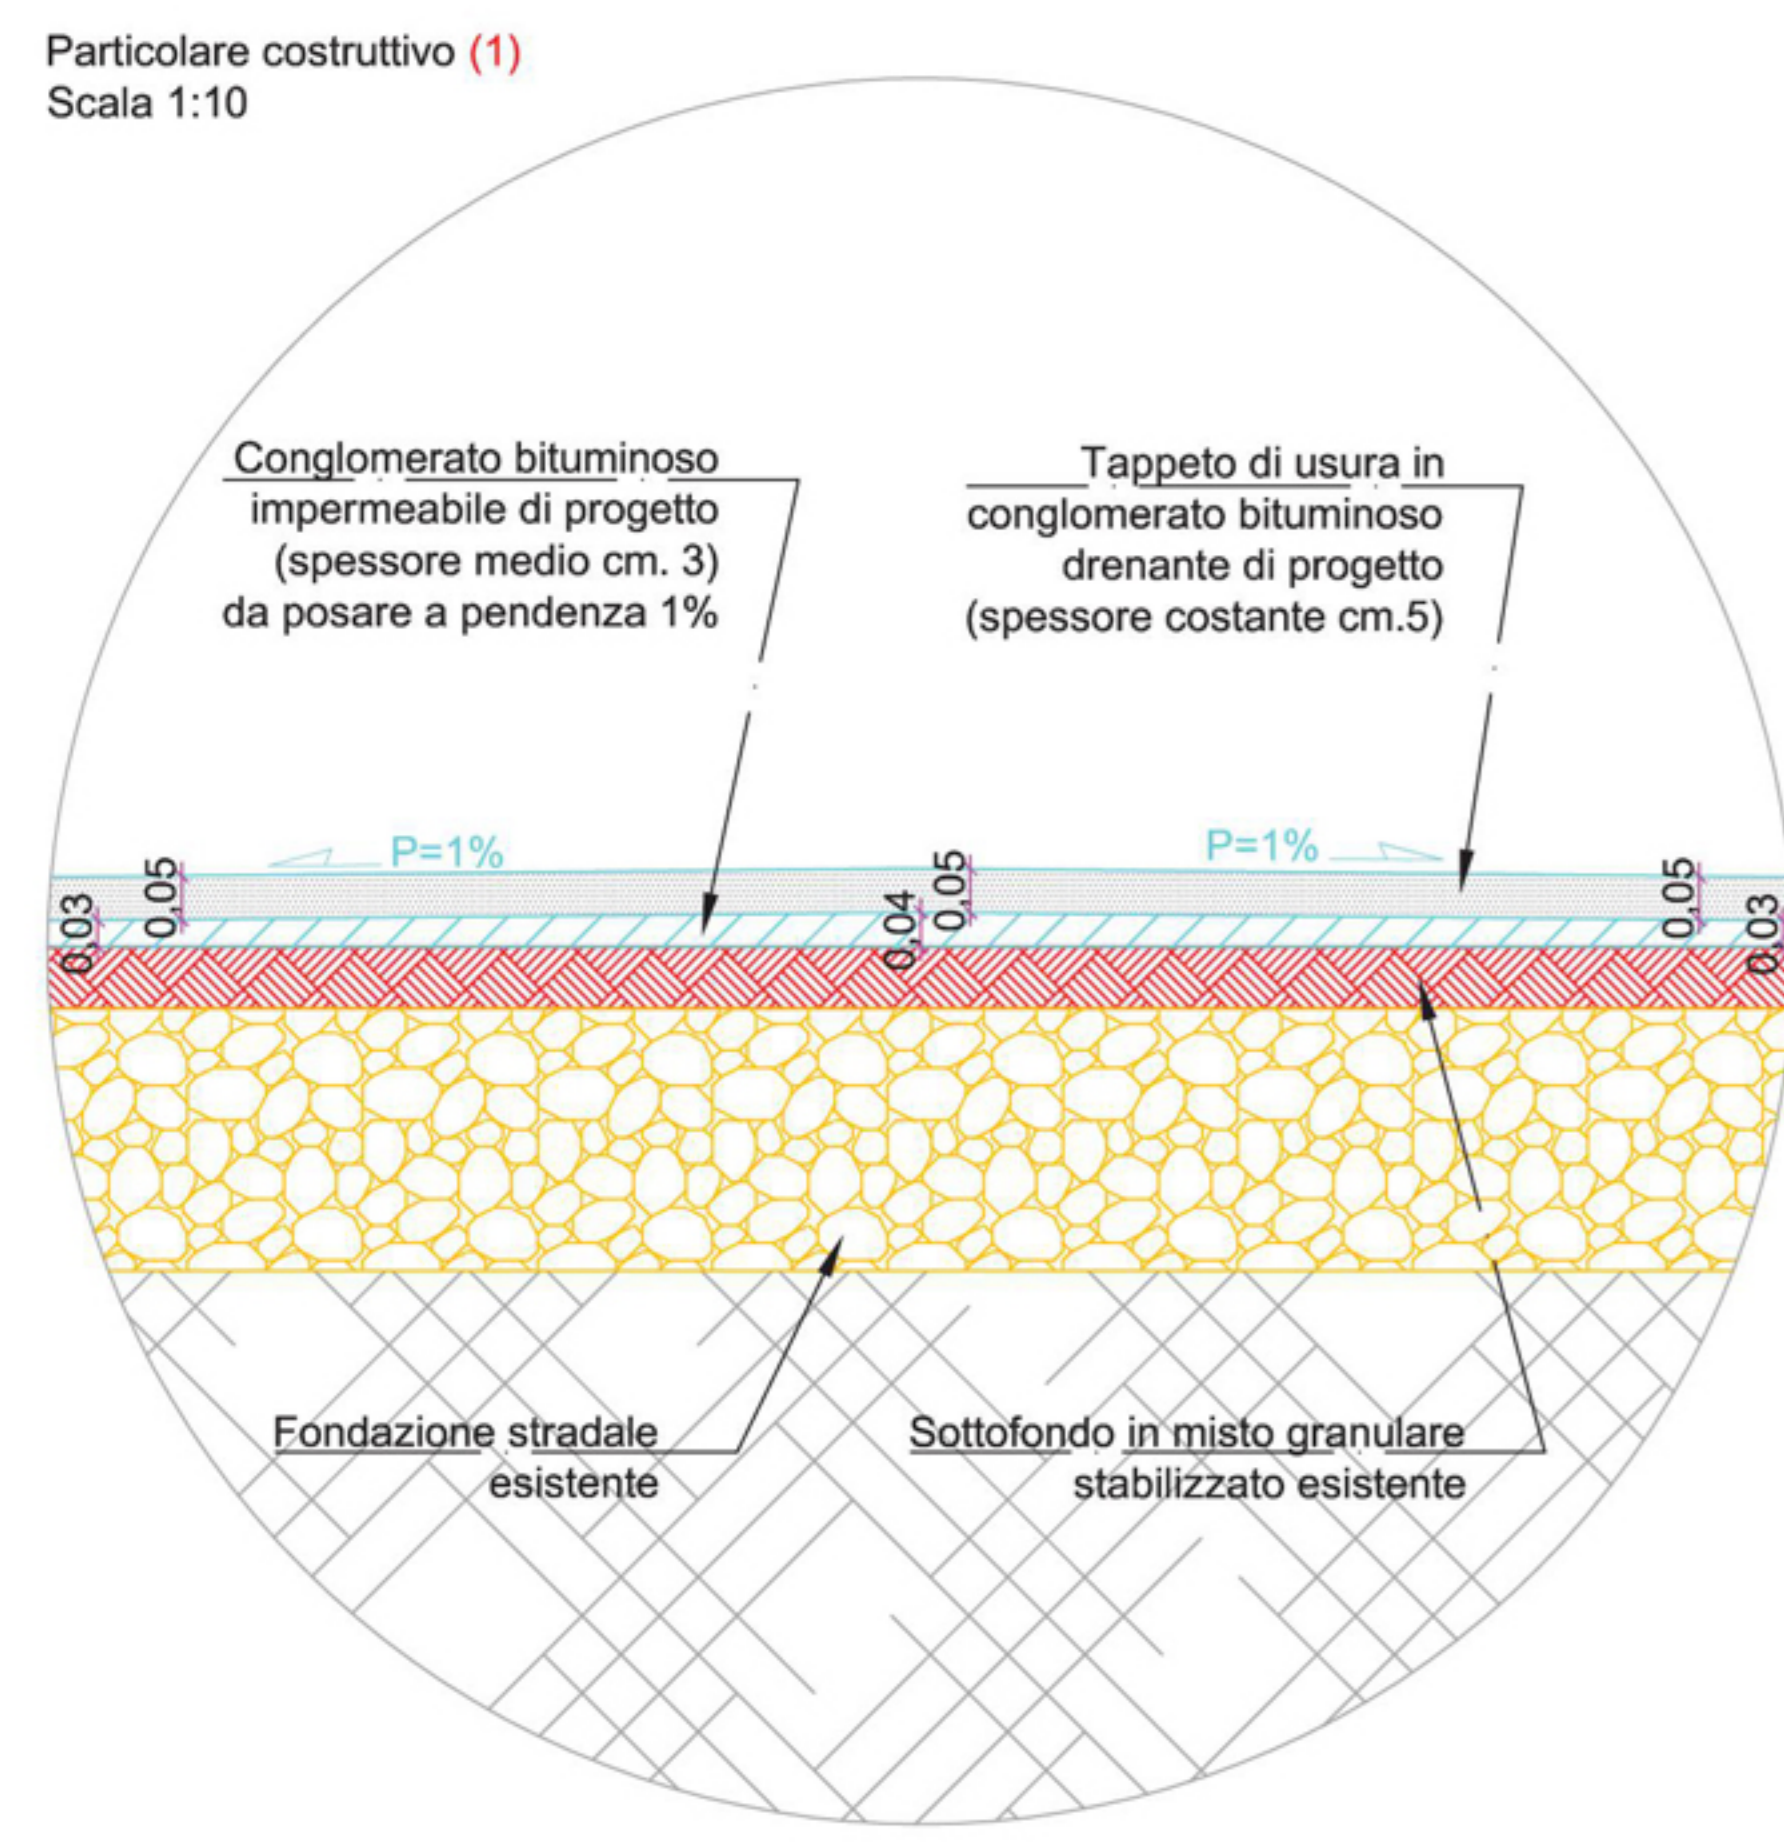


SEZIONE "A-A" (stato dei luoghi) da picchetto 1 a 6
Scala 1:25

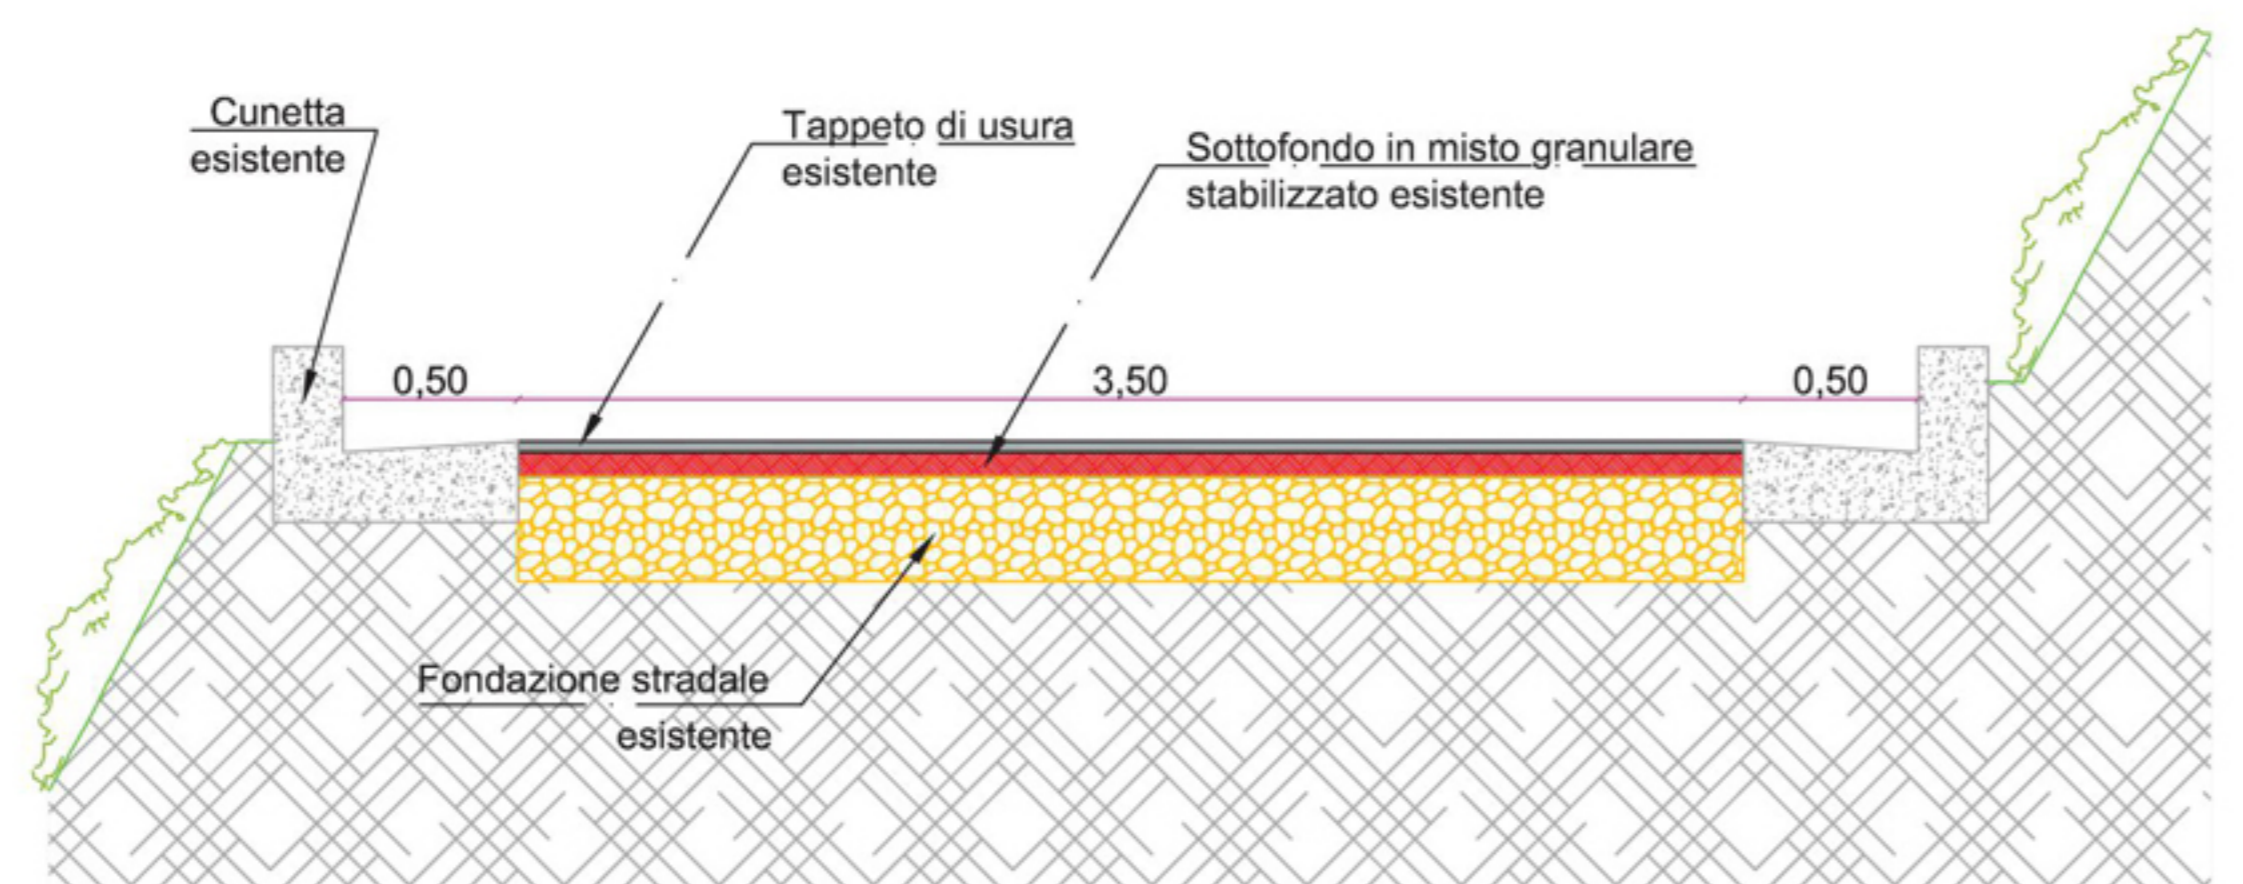


SEZIONE "B-B" (stato dei luoghi) da picchetto 6 a 26
Scala 1:25

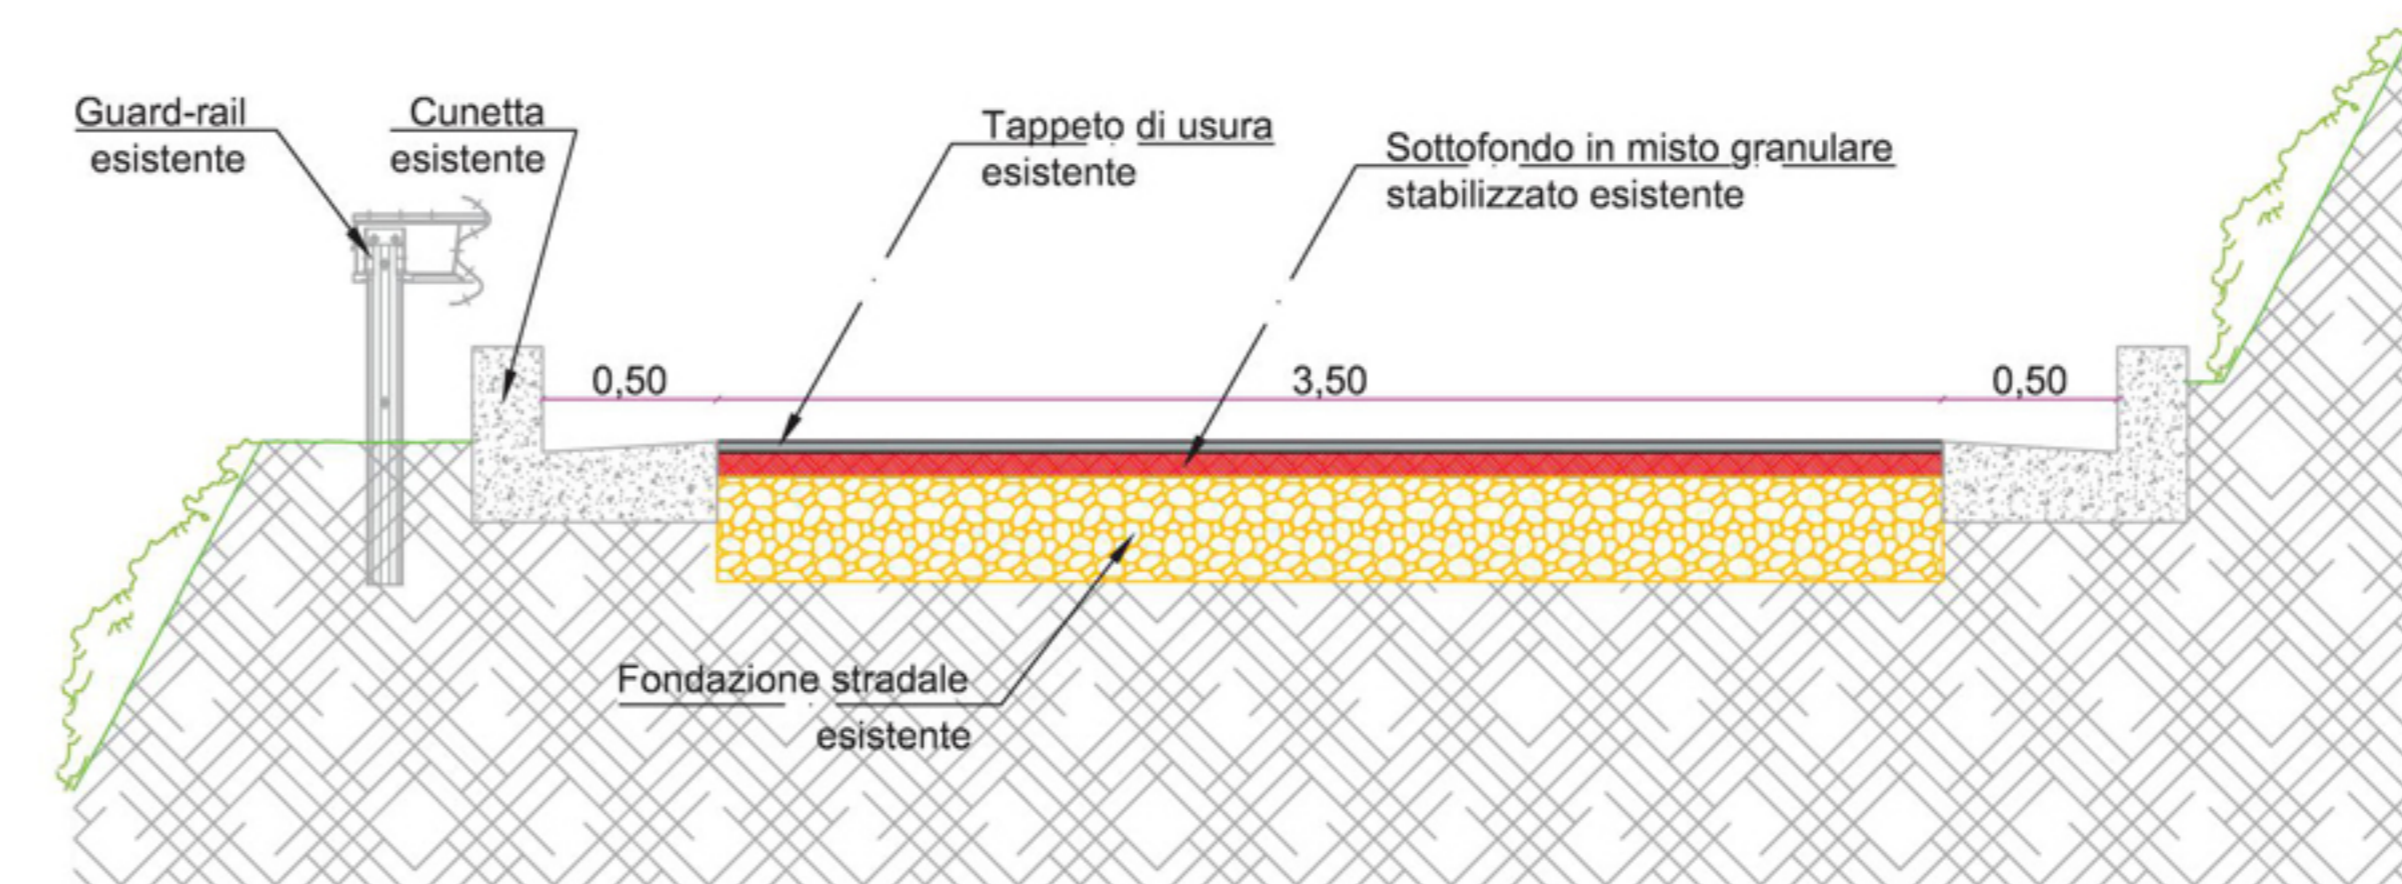

SEZIONE "A-A" (stato di progetto) da picchetto 1 a 6
Scala 1:25

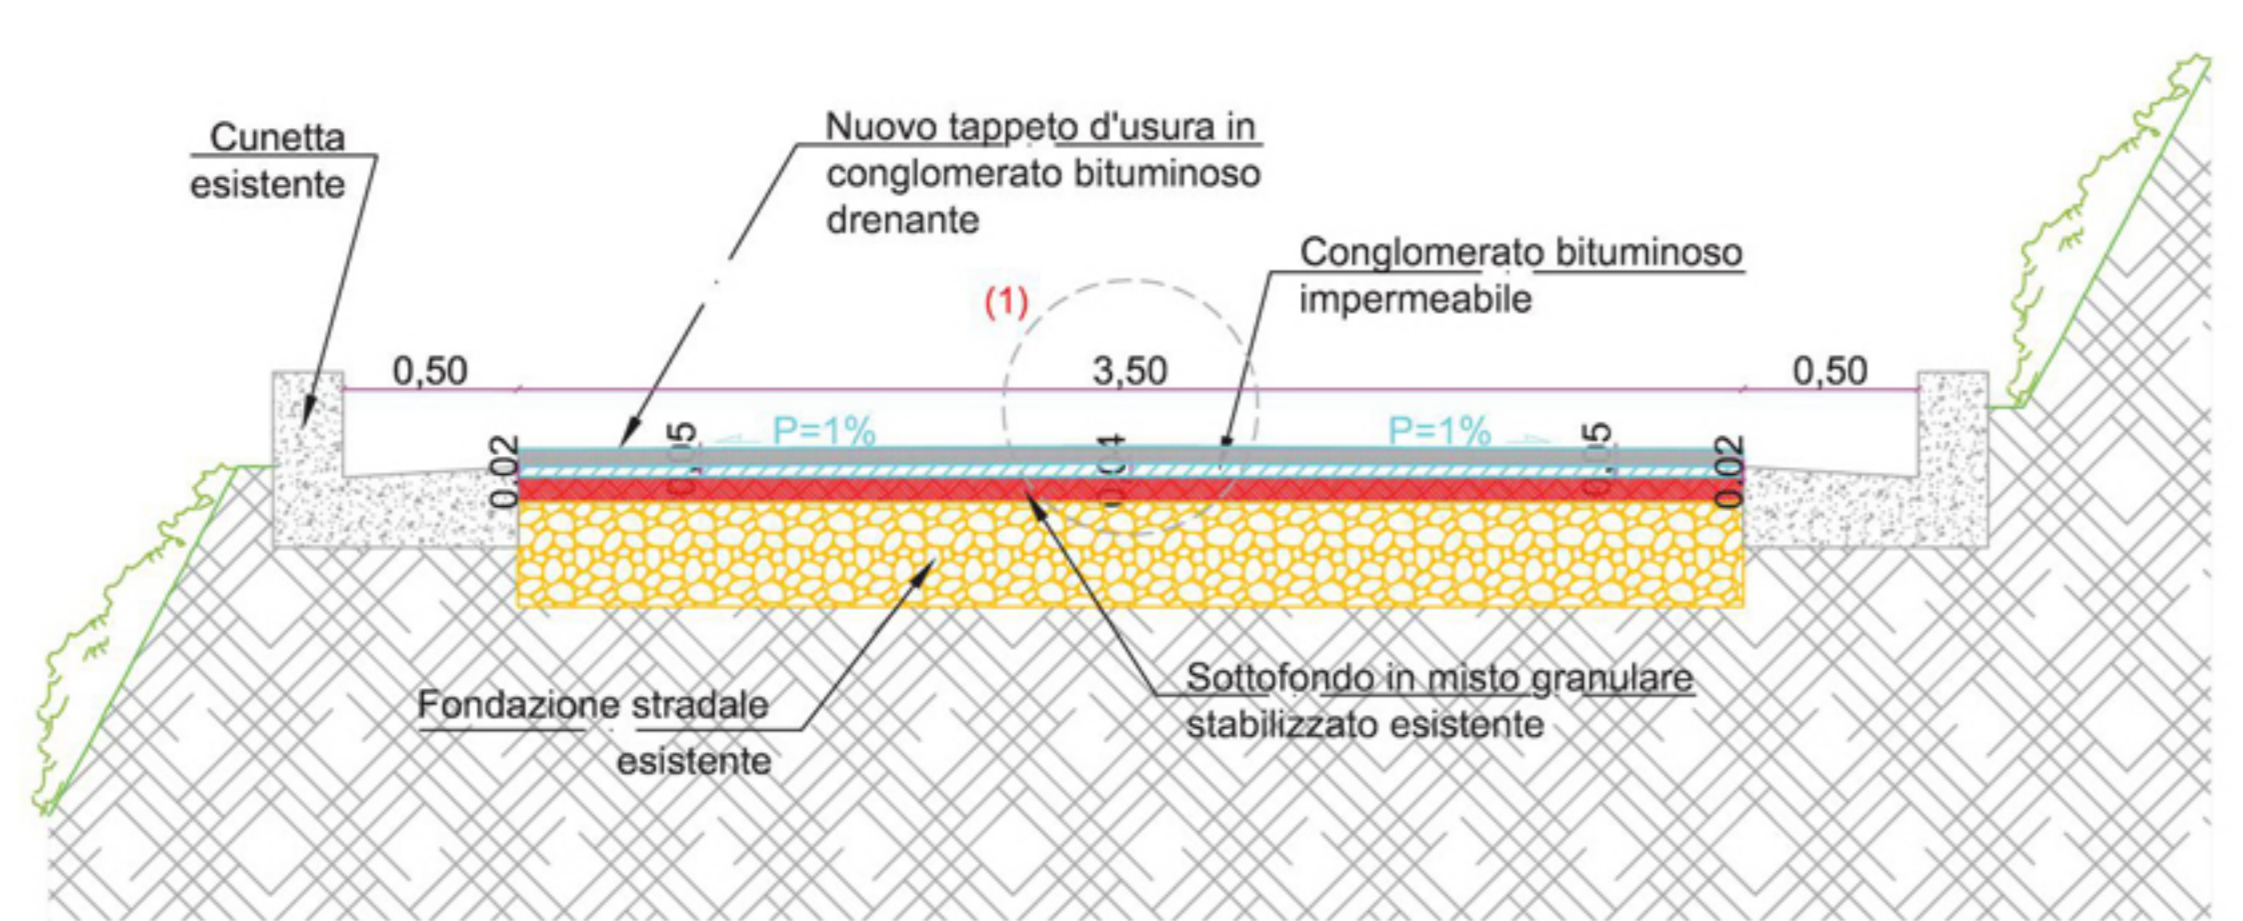

SEZIONE "B-B" (stato di progetto) da picchetto 6 a 26
Scala 1:25

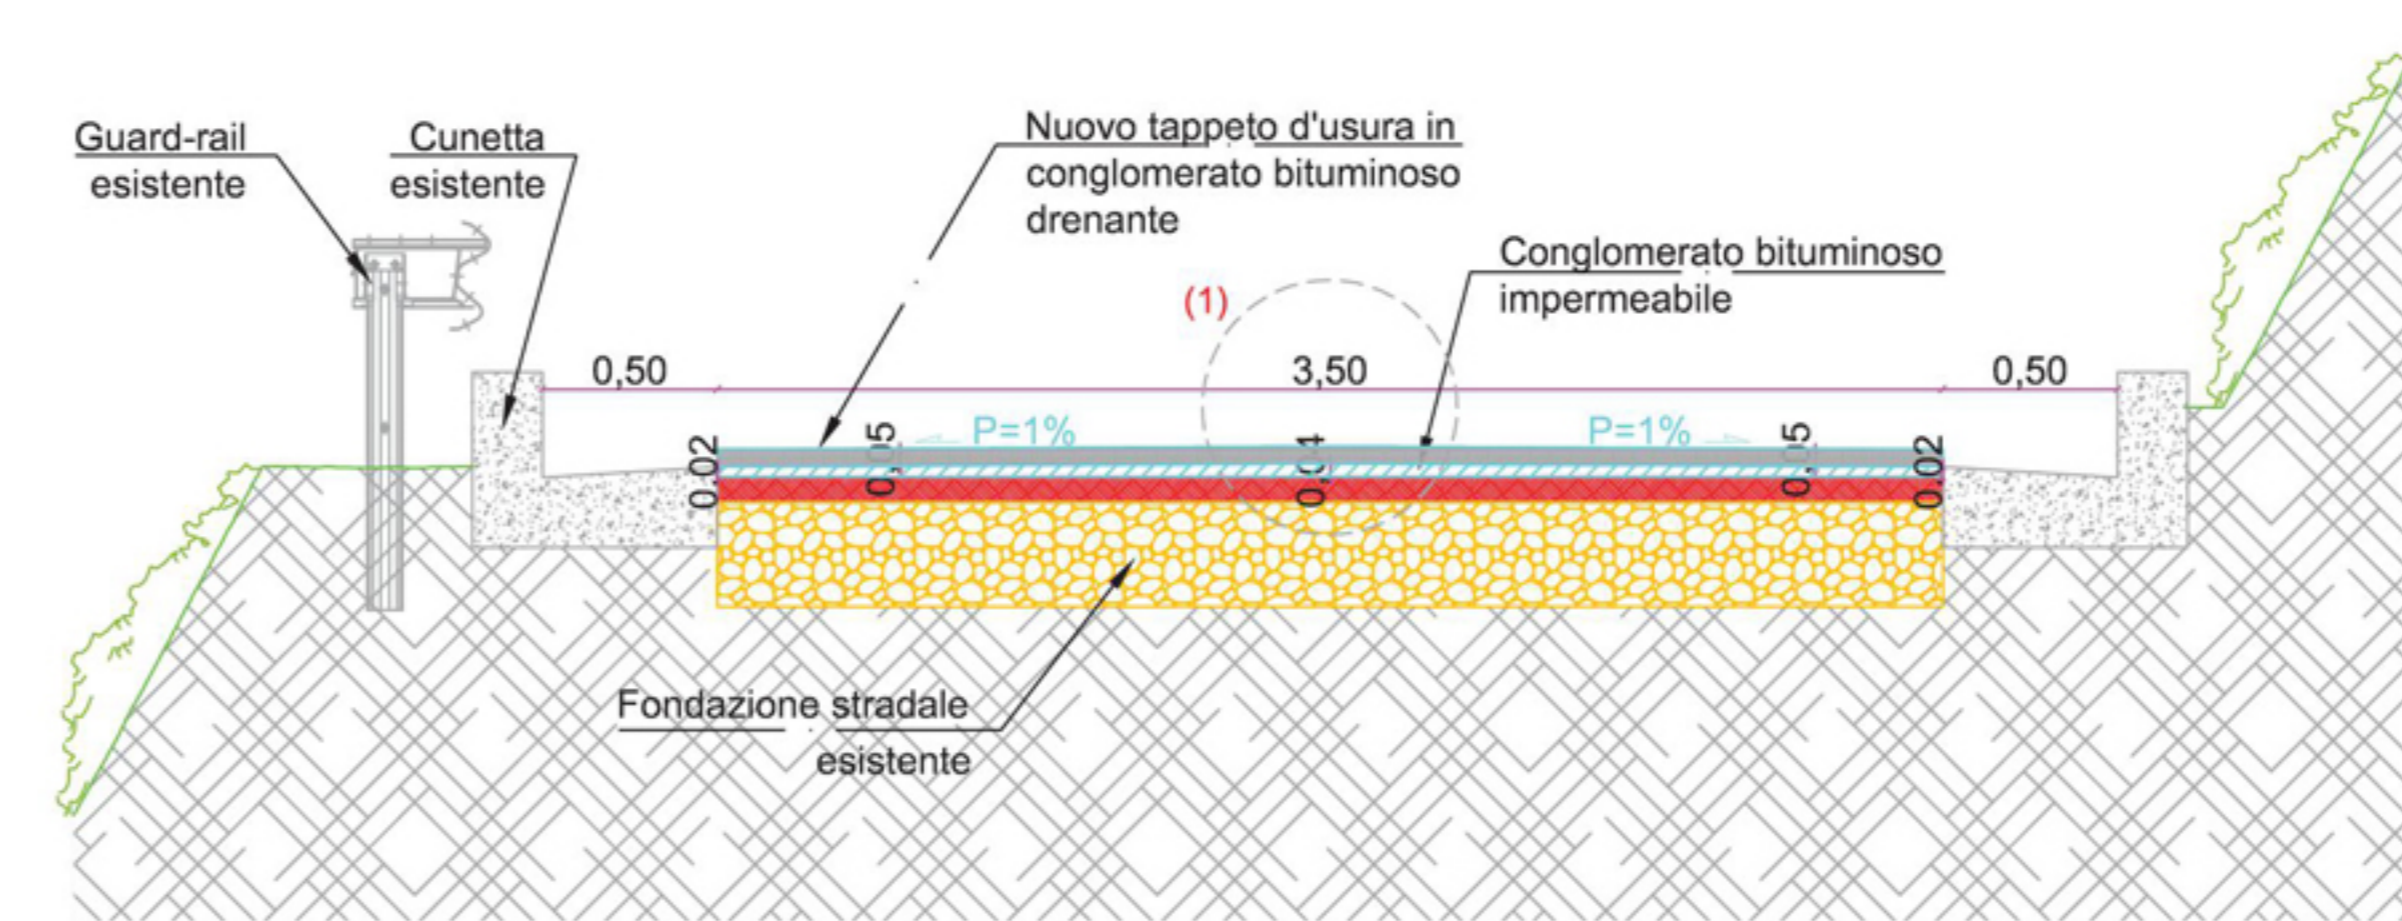

REGIONE PUGLIA

Comune di
MATTINATA

UNIONE EUROPEA

PROGRAMMA DI SVILUPPO RURALE 2007-2013. ASSE I. MIS. 125. AZ. 3-LAVORI DI MIGLIORAMENTO DELLA VIABILITÀ RURALE COMUNALE. Eventi alluvionali del 2 e 5 settembre 2014

Lavori di ripristino ed ammodernamento delle Strade Rurali "Principe Stinco-Alvaro" e "Scapola"

IL COMMITTENTE:
Amministrazione Comunale

IL PROGETTISTA:
Dott. Ing. Raffaele Michele Cagnazzi
STUDIO AC3 Ingegneria s.r.l.
Via Portina C. 20017 S. Ferdinando di Puglia (BD) - Tel/Fax 0883/628802 - E-MAIL: studioac3@iscali.it

R.U.P.:

San Ferdinando di Puglia, li Settembre 2015

TAV. B04a **OGGETTO:** Profilo longitudinale e sezione: Strada "Principe Stinco-Alvaro" (1° tratto)

Affiliato **oce** COORDINATORE PROGETTO: REVISIONE:

Rev. 0