

# Comune di Bovino

Provincia di Foggia

## PROGETTO URBANIZZAZIONI PRIMARIE PRIMO LOTTO FUNZIONALE PERIZIA DI VARIANTE

IL COMMITTENTE  
Consorzio ASI di Foggia

IL DIRETTORE DEI LAVORI  
Ing. CAGNAZZI Raffaele

Scala 1:2.000


San Ferdinando di Puglia, Maggio 2013

TAV.  
07

OGGETTO: Planimetria viabilità di progetto

Affiliato **o3e**  
Associazione delle organizzazioni di ingegneri,  
di architetti e di consulenti tecnico-economici

Sistema Certificato  
UNI EN ISO 9001:2008  
UNI EN ISO 14001:2004  
SINCERT

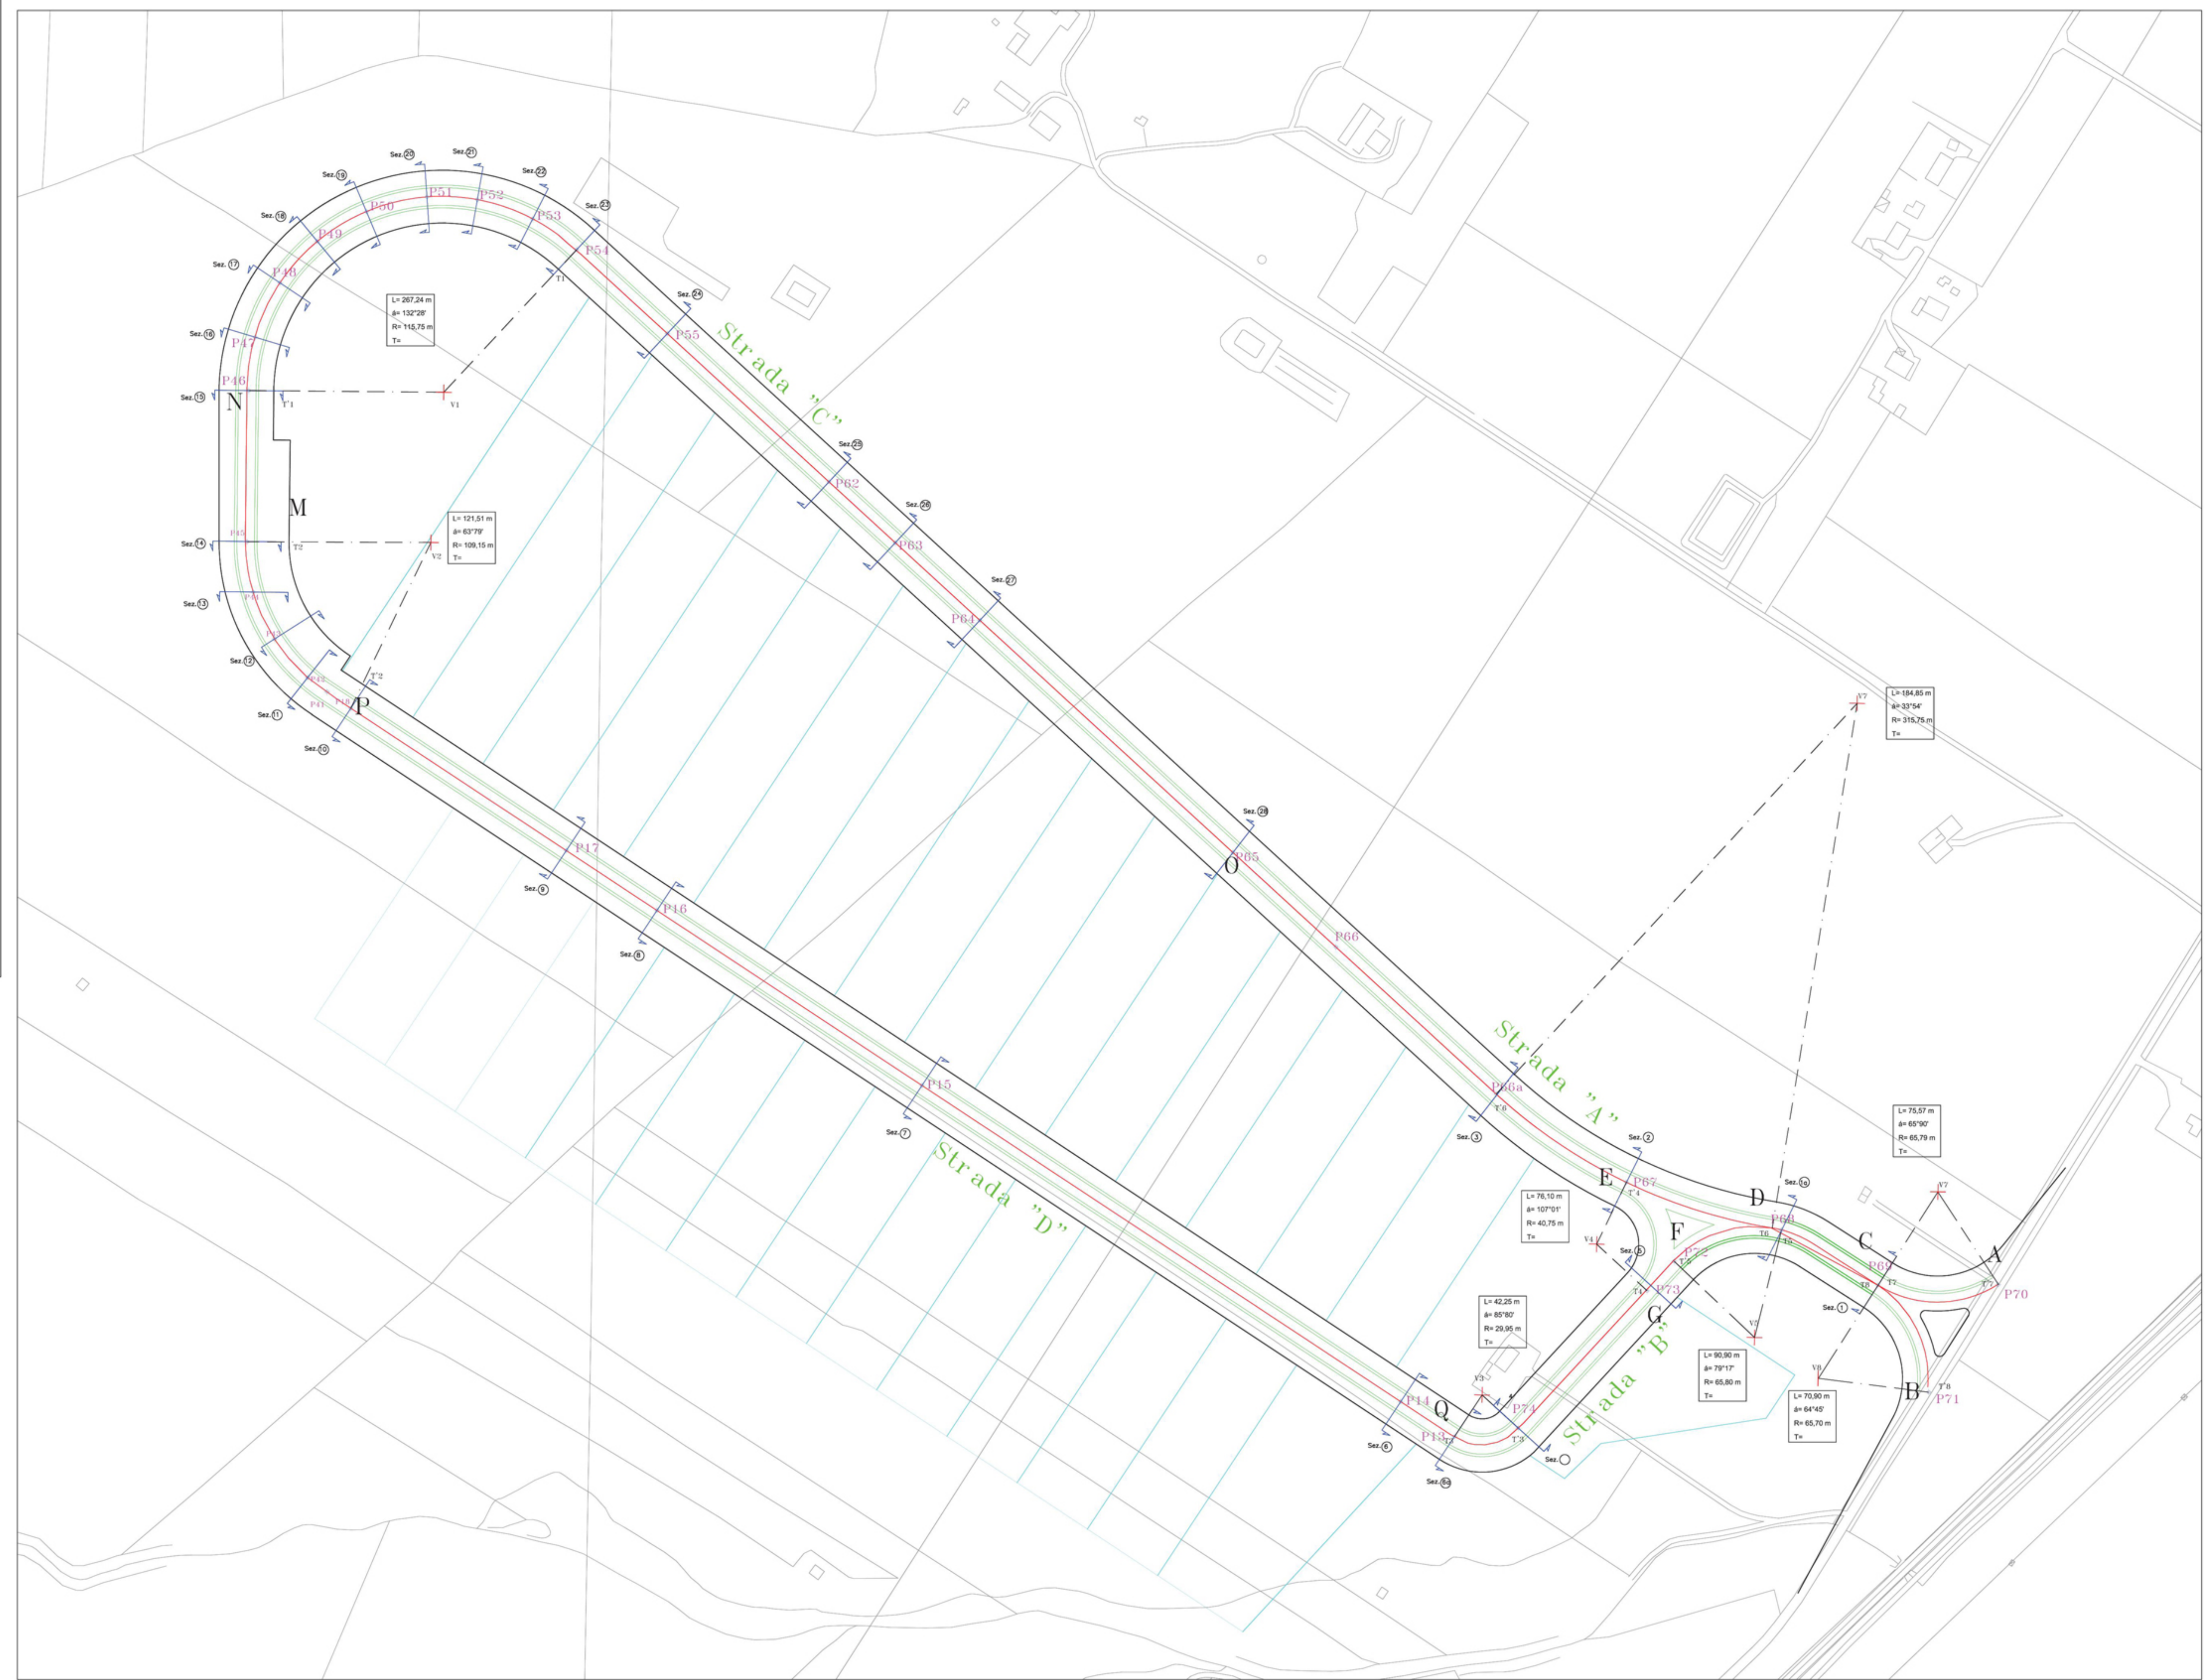

### LEGENDA

	Asse Stradale
	Deflussi
	Picchetti
	Sezioni Stradali
	Tangente Curva
	Vertice Curva

Scala 1:2.000



Strade di Progetto		
Strada	Tratto	LUNGHEZZA
A	C-D-E-O	mt. 465.88
B	D-F-G-Q	mt. 248.49
C	O-N-M	mt. 885.43
D	Q-P	mt. 786.87

Strada	Tratto	LUNGHEZZA
Raccordo A-C	A-C	mt. 75.55
Raccordo B-C	B-C	mt. 68.50
Raccordo G-E	G-E	mt. 76.10
Raccordo P-M	P-M	mt. 122.57
	Totale	mt. 2729.39