



PROGRAMMA DI SVILUPPO RURALE 2007-2013. ASSE I. MIS. 125. AZ. 3-LAVORI DI MIGLIORAMENTO DELLA VIABILITÀ RURALE COMUNALE.
Eventi alluvionali del 2 e 5 settembre 2014

Lavori di ripristino ed ammodernamento delle Strade Rurali "Montingello (Piano Piccolo)", "San Luca" e "Grotta Spagnola".

IL COMMITTENTE:
Amministrazione Comunale

IL PROGETTISTA:
Dott. Ing. Raffaele Michele Cagnazzi
STUDIO AC3 Ingegneria s.r.l.
Via Perino n°2, 76017 S. Ferdinando di Puglia (BT) - Tel/Fax 0884/628892 E-MAIL: studioac3@tin.it


R.U.P.:
Rap. 1: 1.000 - 1.100 - 1.25 - 1.10
San Ferdinando di Puglia, 6 Settembre 2015

TAV. B04a.3 OGGETTO: Strada "Montingello : profilo longitudinale e sezioni

Affiliato ace CODICE PROGETTO: REV. 0

Profilo Longitudinale Strada "Montingello (piano piccolo)"


PAVIMENTAZIONE STRADALE ESISTENTE	ASFALTO
SISTEMAZIONE STRADALE DI PROGETTO	FRESATURA TAPPETINO DI USURA ESISTENTE (CM. 3), RISAGOMATURA SOTTOFONDO STRADALE IN MISTO GRANULARE STABILIZZATO (CM.10), CONGLOMERATO BITUMINOSO, IMPERMEABILE (CM. 3), CONGLOMERATO BITUMINOSO DRENANTE (CM. 5)

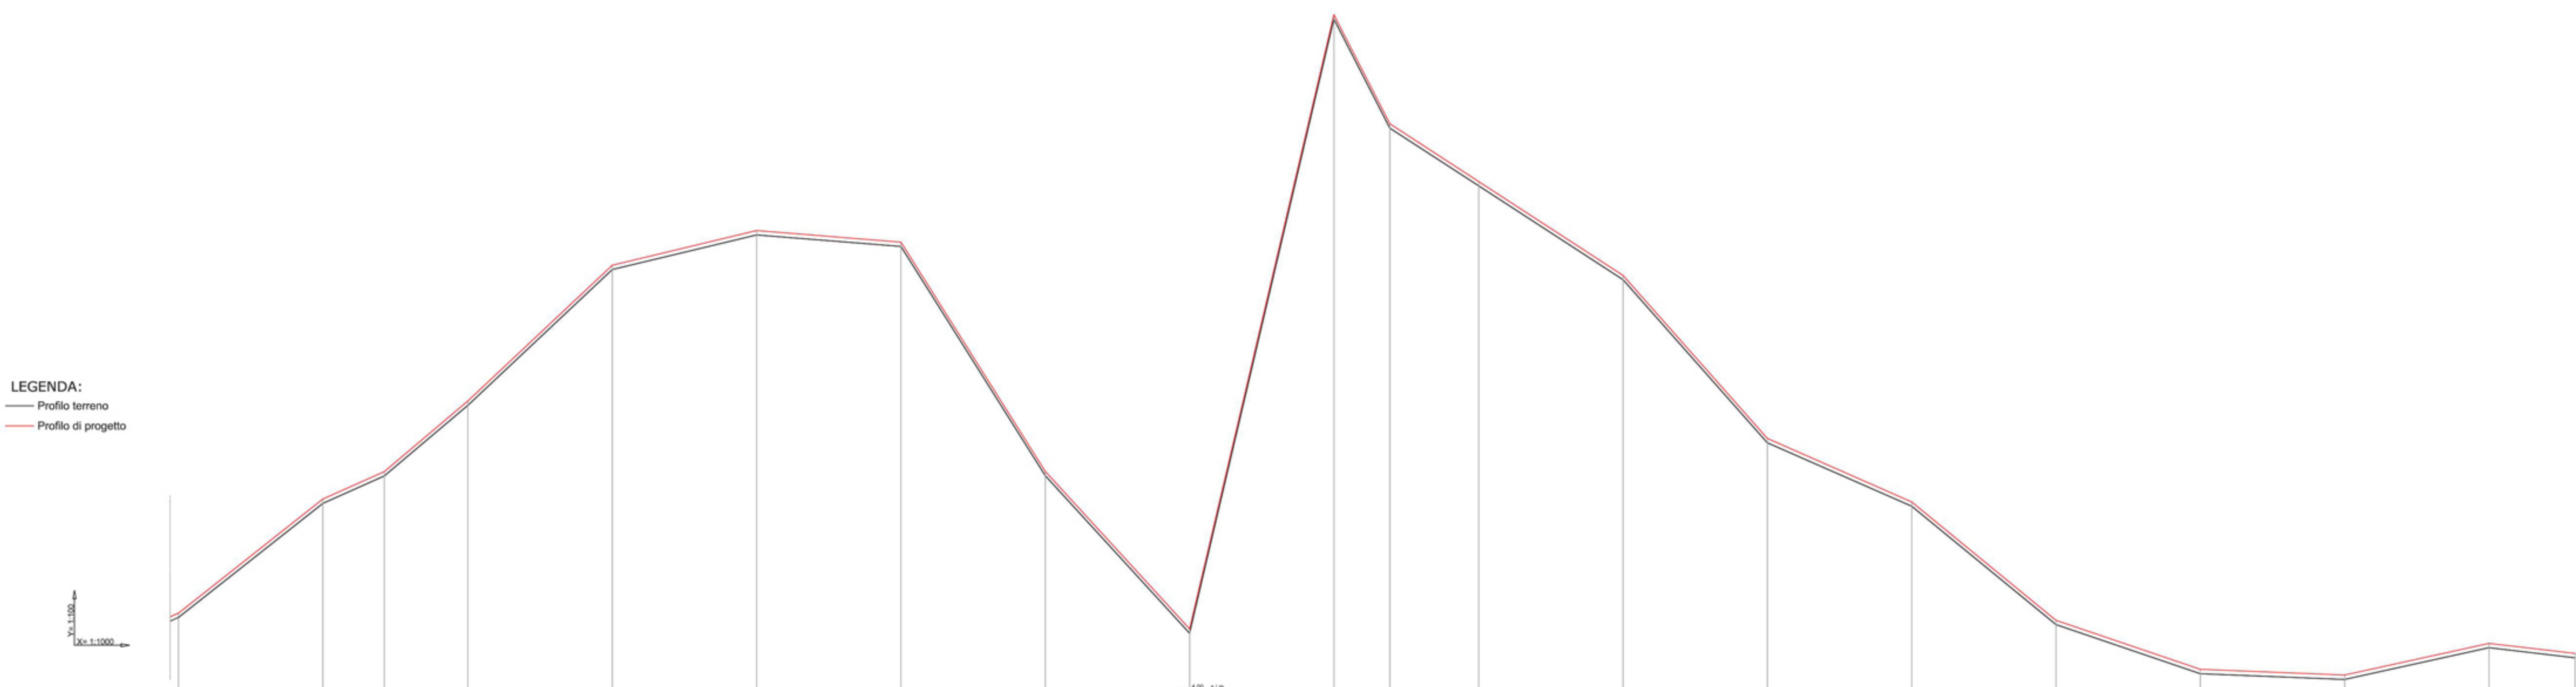

PICCHETTI	36	39	42	43	44	45	46	47	48	49	50	51	52	53	54	55	56	57
DISTANZE PARZIALI	50,00	7,29	28,96	50,00	50,00	50,00	50,00	19,37	30,79	50,00	50,00	50,00	50,00	50,00	50,00	50,00	29,00	
DISTANZE PROGRESSIVE	100,00	107,29	136,25	186,25	236,25	286,25	336,25	355,62	386,41	436,41	486,41	536,41	586,41	636,41	686,41	736,41	765,41	

LEGENDA:
— Profilo terreno
— Profilo di progetto

Particolare costruttivo (1)
Scala 1:10

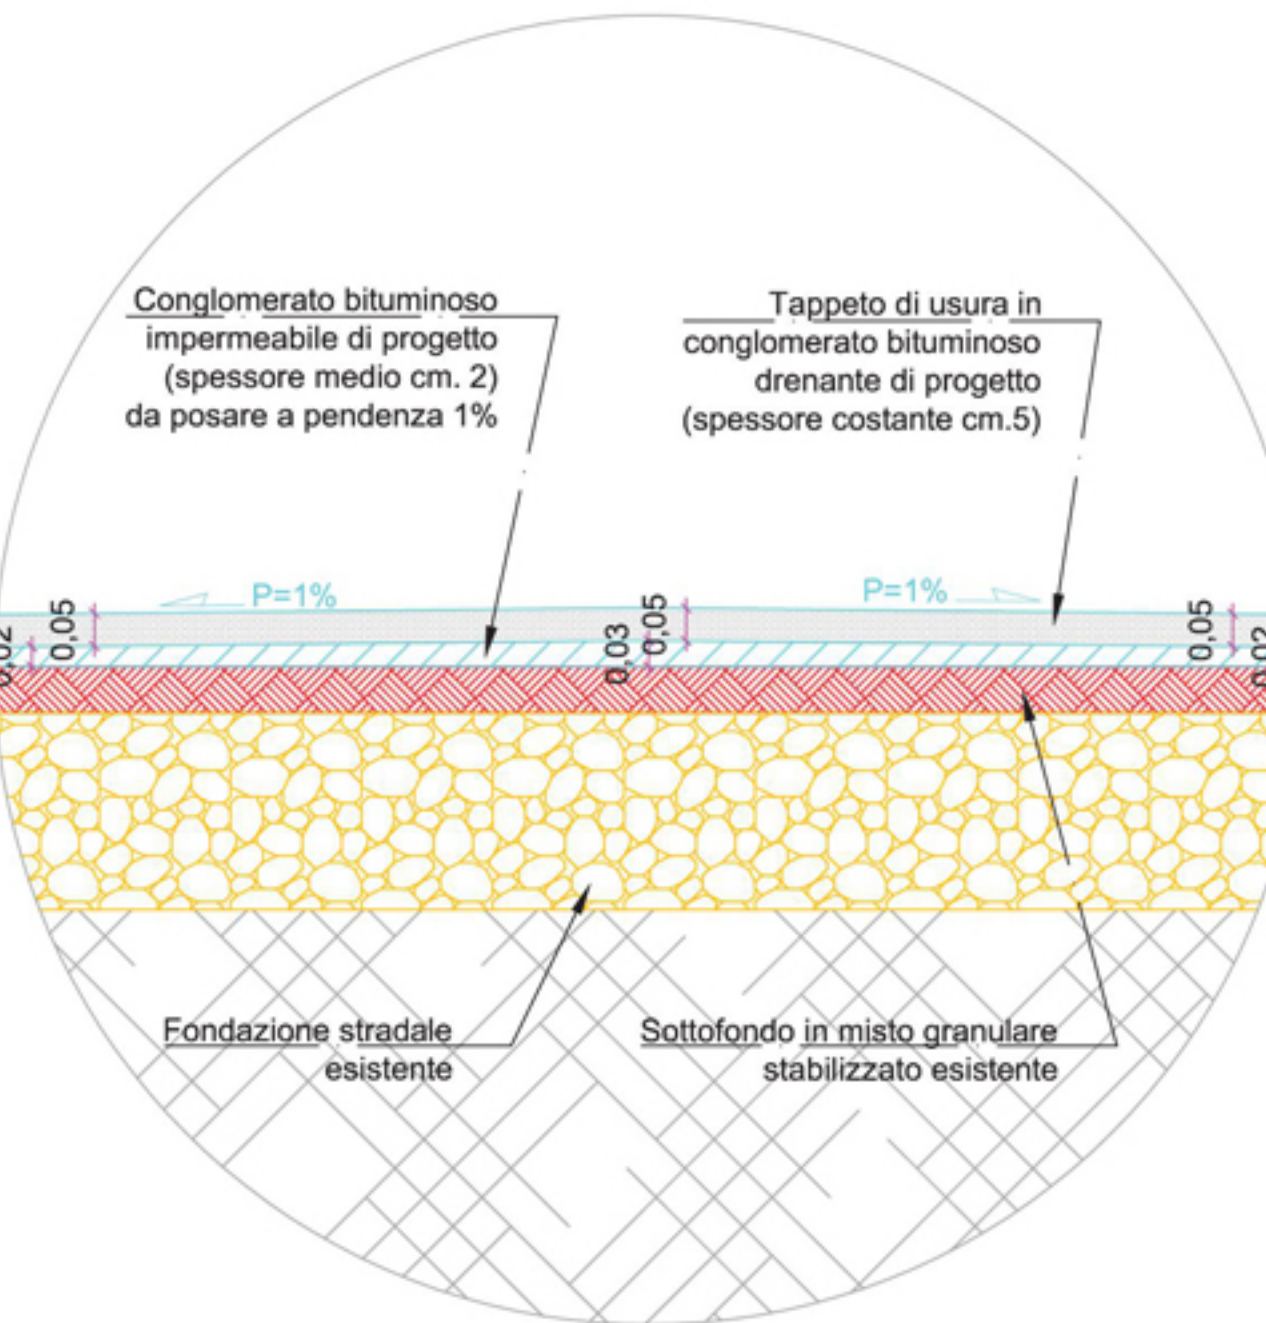

SEZIONE D-D' (stato dei luoghi)
da picchetto 55 a 56
Scala 1:25

SEZIONE D-D' (stato di progetto)
da picchetto 55 a 56
Scala 1:25

