

S.S. 693  
 LAVORI DI MANUTENZIONE STRAORDINARIA DI COMPLETAMENTO DELL'INTERVENTO DI SOMMA URGENZA ESEGUITO NEL SETTEMBRE 2014 DAL Km 53+900 AL Km 54+800 CONSISTENTI NELLE OPERE DI REGIMAZIONE IDRALICA DEL TORRENTE "FOSSO DEI MULINI" NEL COMUNE DI ISCHITELLA

PROGETTO DEFINITIVO

Il Progettista:

**CC3**  
 STUDIO AC3 Ingegneria S.r.l.  
 Via Ferraris n. 2  
 76017 S. Ferdinando di Puglia (BT)  
 Tel/Fax 0853.623802  
 e-mail: studioac3@sticv.it

Ing. Raffaele Michele Cognigni  
 Ing. Salvatore CAPUTO  
 Ing. Antonio RNALDI



VISTO IL RESPONSABILE DEL PROCEDIMENTO	VISTO IL RESPONSABILE AREA PROGETTAZIONE SPECIFICA	VISTO IL RESPONSABILE AREA COORDINAMENTO LUD	PROTOCOLLO	DATA
ING. BRADJO MINUTELLO				

ATTRAVERSAMENTO N. 5  
 PIANTA, PROSPETTO E SEZIONI



CODICE PROGETTO		NOME FILE		REVISIONE	SCALA
PROGETTO	LIV. PROG.	N. PROG.	CODICE ELAB.	A	1:100
D			E C 0 9 2		
C					
B					
A	1	EMMISSIONE	OTTOBRE 2017		
REV.		DESCRIZIONE	DATA	REDATTO	VERIFICATO
					APPROVATO

**LEGENDA**


	LIMITE SEDE STRADALE
	SCATOLARE PER ATTRAVERSAMENTO
	MURI D'ALA
	PLATEA IN CALCESTRUZZO

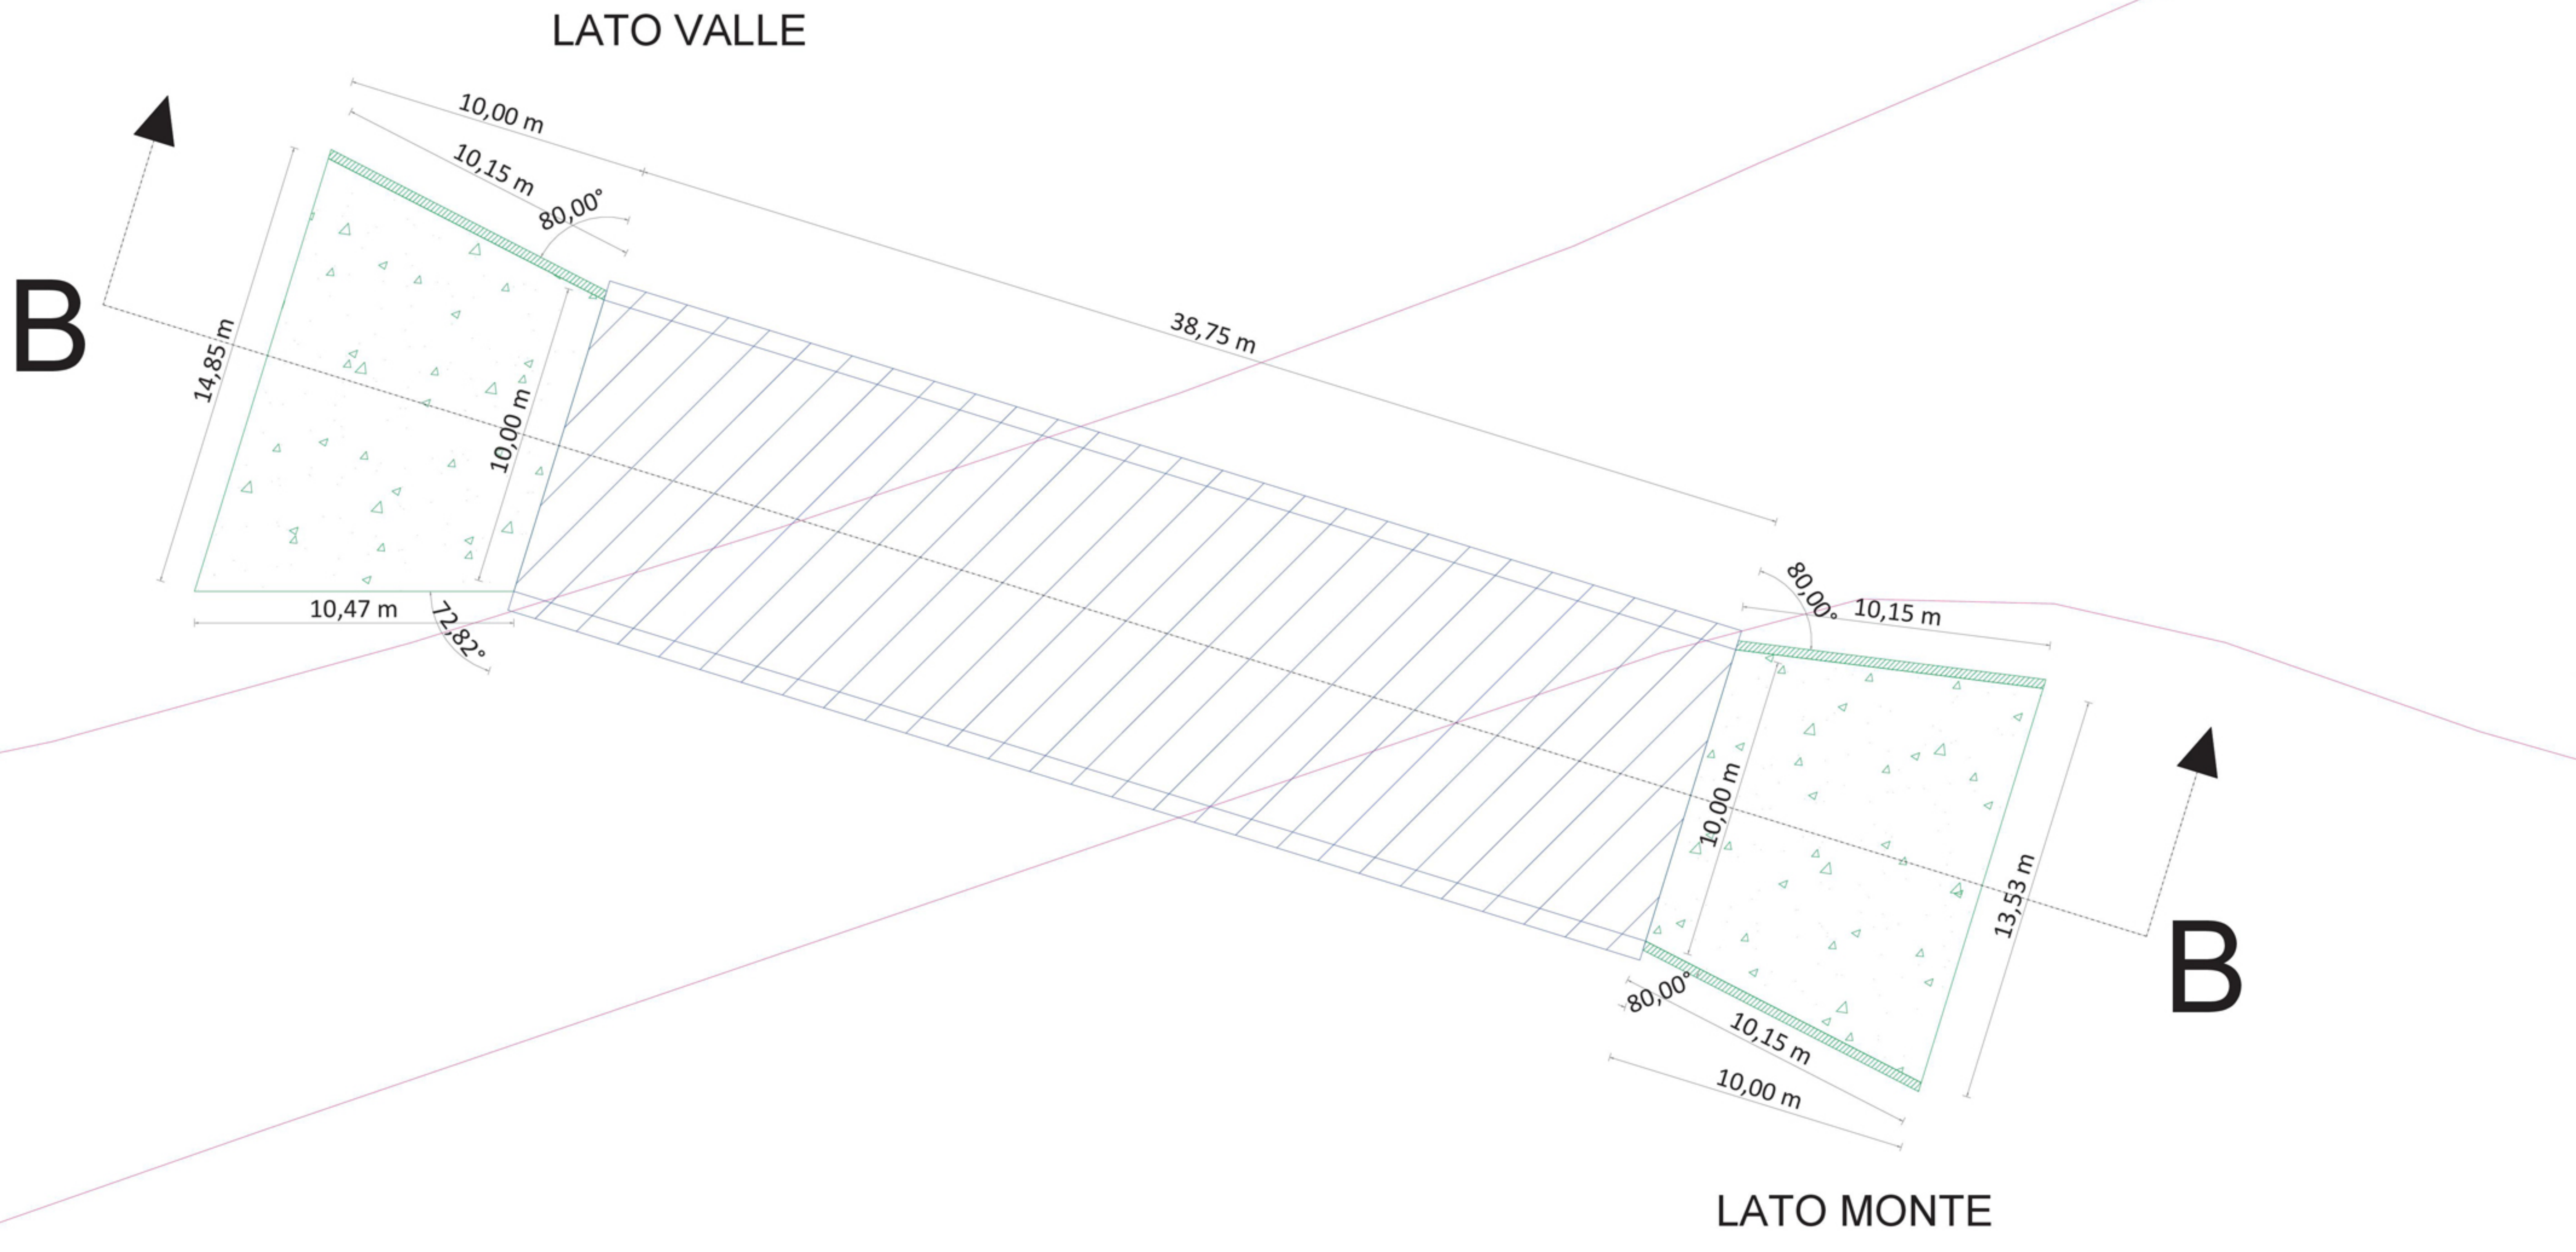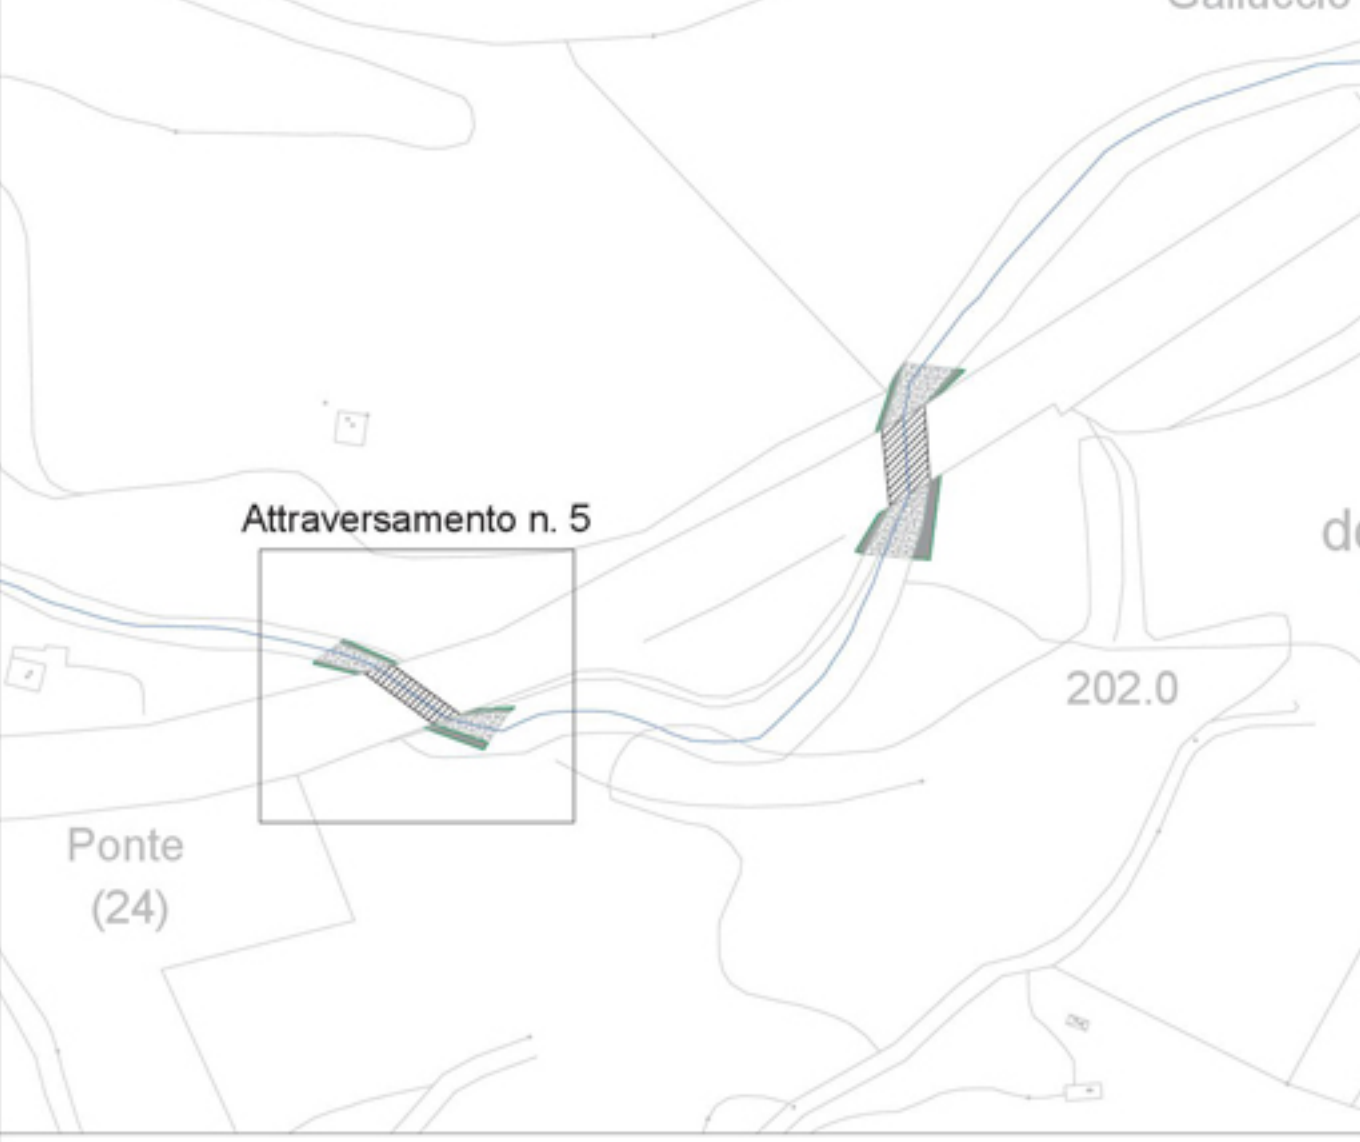

**SEZIONE B-B**

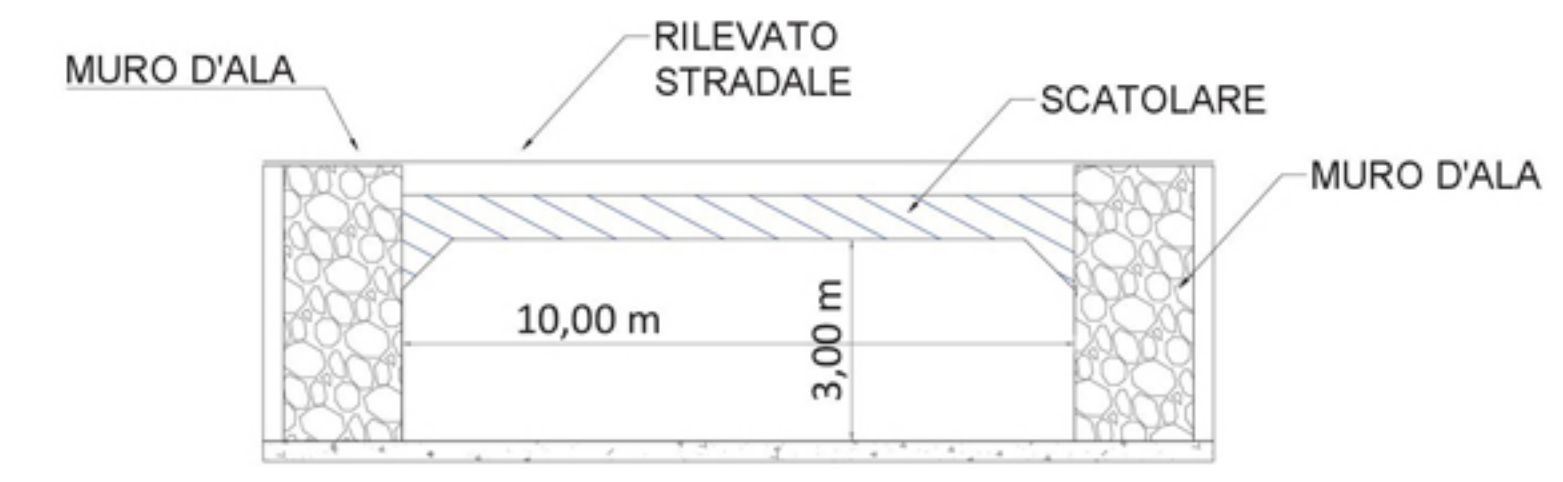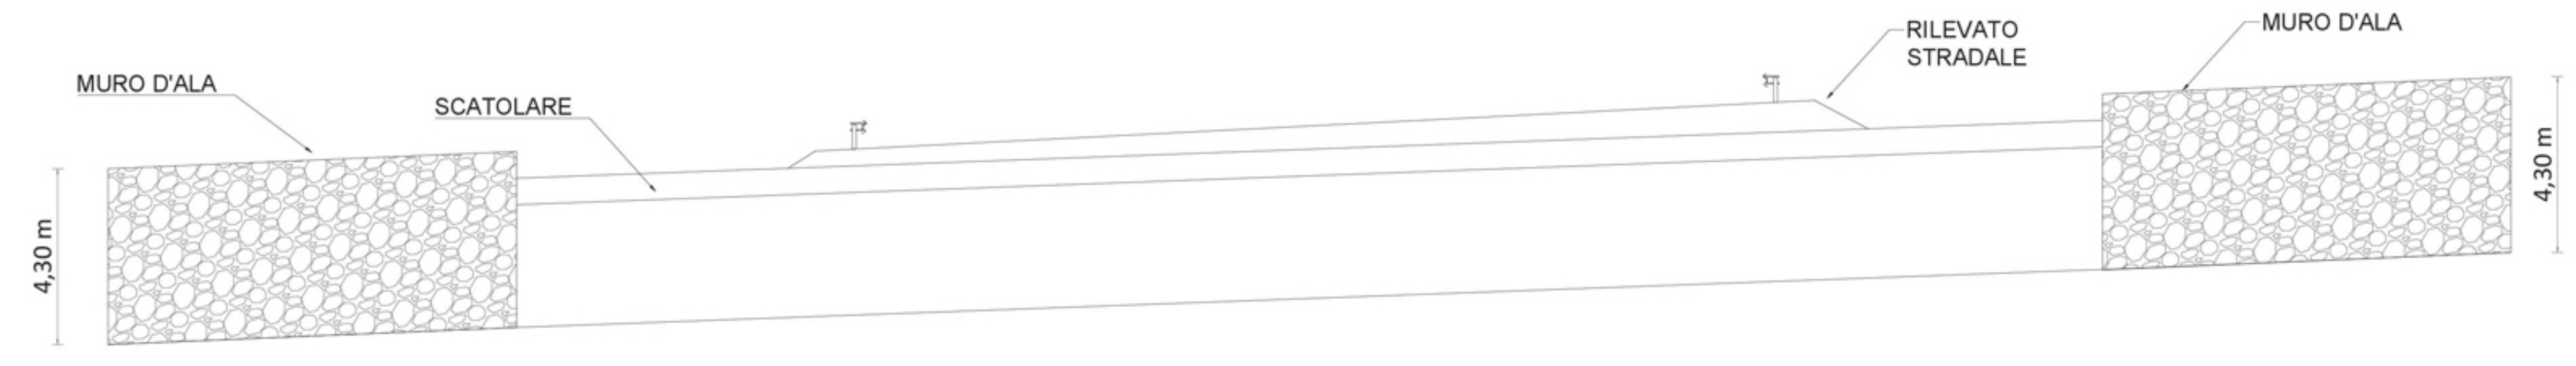

PROSPETTO LATO MONTE

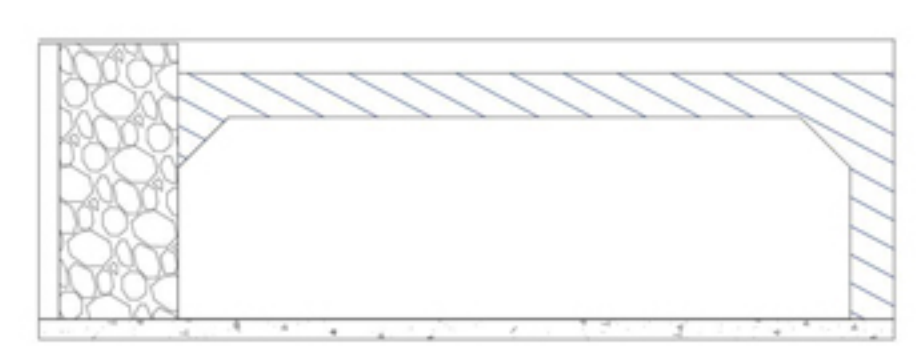

PROSPETTO LATO VALLE