Comune di Carpino

Provincia di Foggia
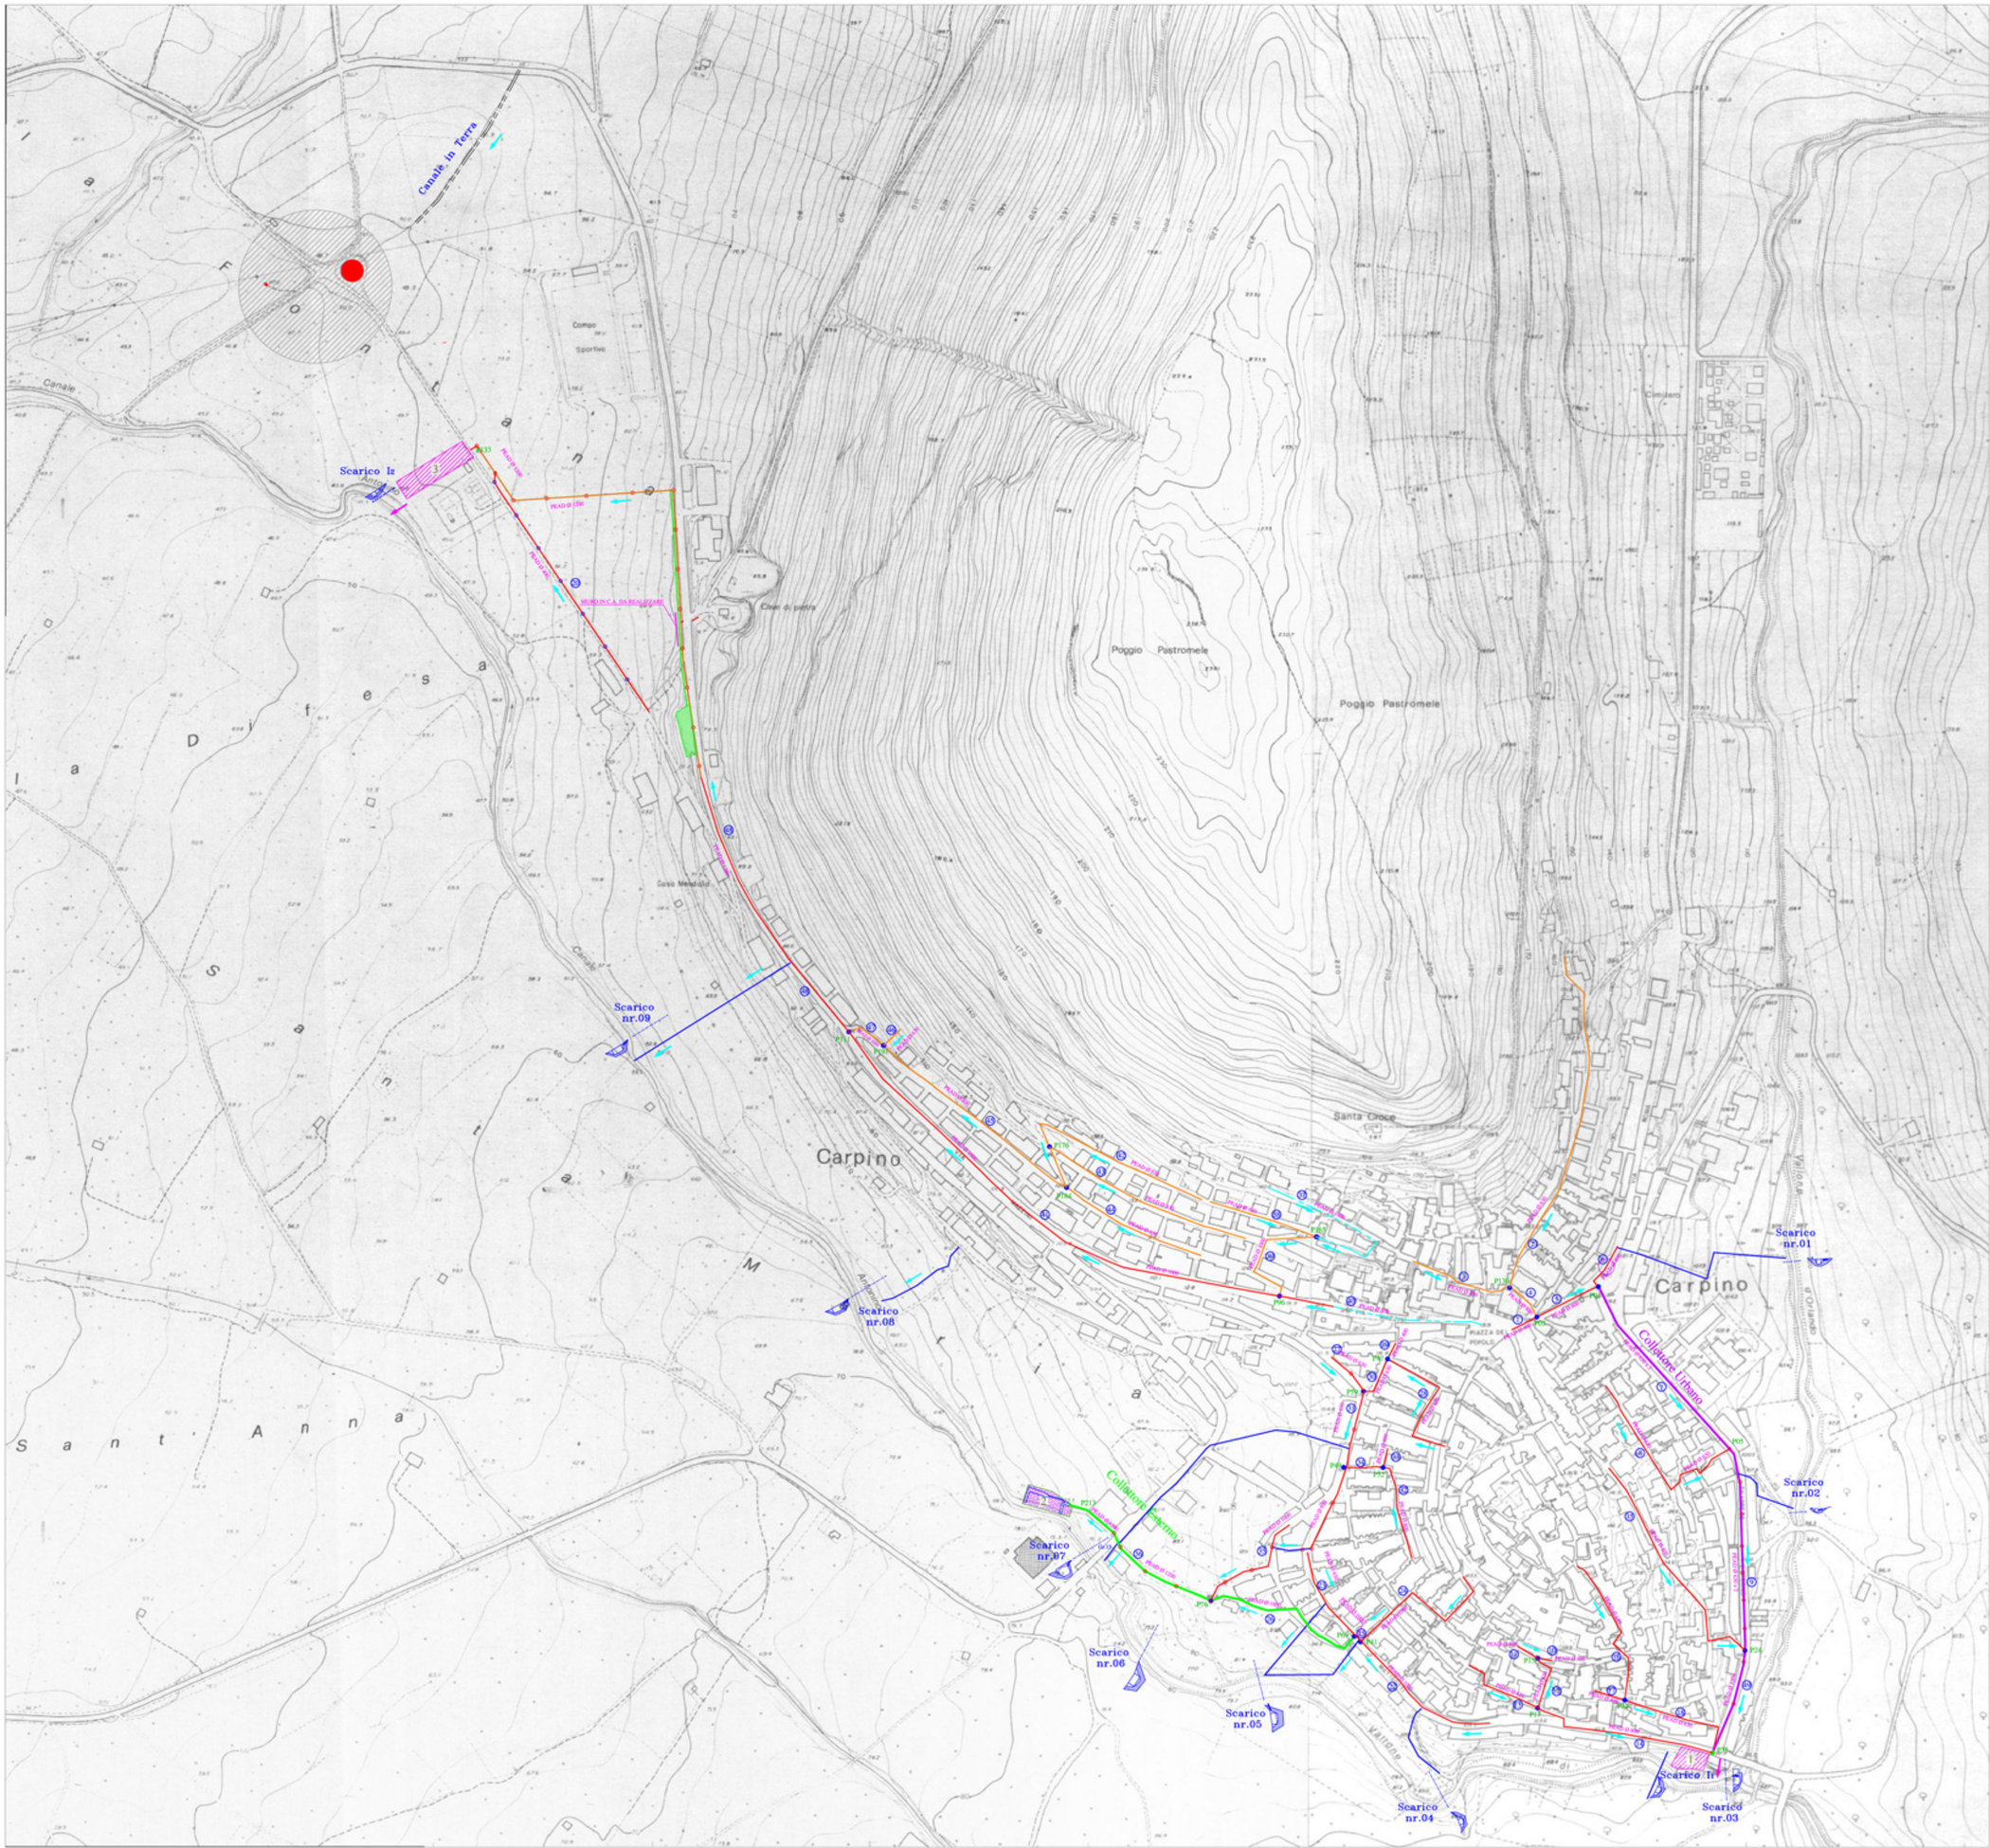
PROGETTO ESECUTIVO DEI LAVORI DI ADEGUAMENTO DEL RECAPITO FINALE E DI COMPLETAMENTO DELLA RETE DI FOGNA BIANCA AL SERVIZIO DEL CENTRO ABITATO