

Comune di Vico del Gargano
(Provincia di FOGGIA)

PROGETTO ESECUTIVO PER IL COMPLETAMENTO
DELLE OPERE DI URBANIZZAZIONE NEL
P.I.P.
P.O.R. PUGLIA 2000-2006
MISURA 4.2
-INTERVENTI DI COMPLETAMENTO E MIGLIORAMENTO
DELLE INFRASTRUTTURE DI SUPPORTO E QUALIFICAZIONE
DEI BACINI LOGISTICI

IL COMMITTENTE
Comune di Vico del Gargano


IL PROGETTISTA
Dr. Ing. Raffaele CAGNAZZI

COLLABORATORE
Dr. Arch. Marina LUCA


Rapp. 1/500 Vico del Gargano, Aprile 2001

OGGETTO	Planimetria e Profili Rete Fogna Nera
TAV. N° 5	




TRONCO 1

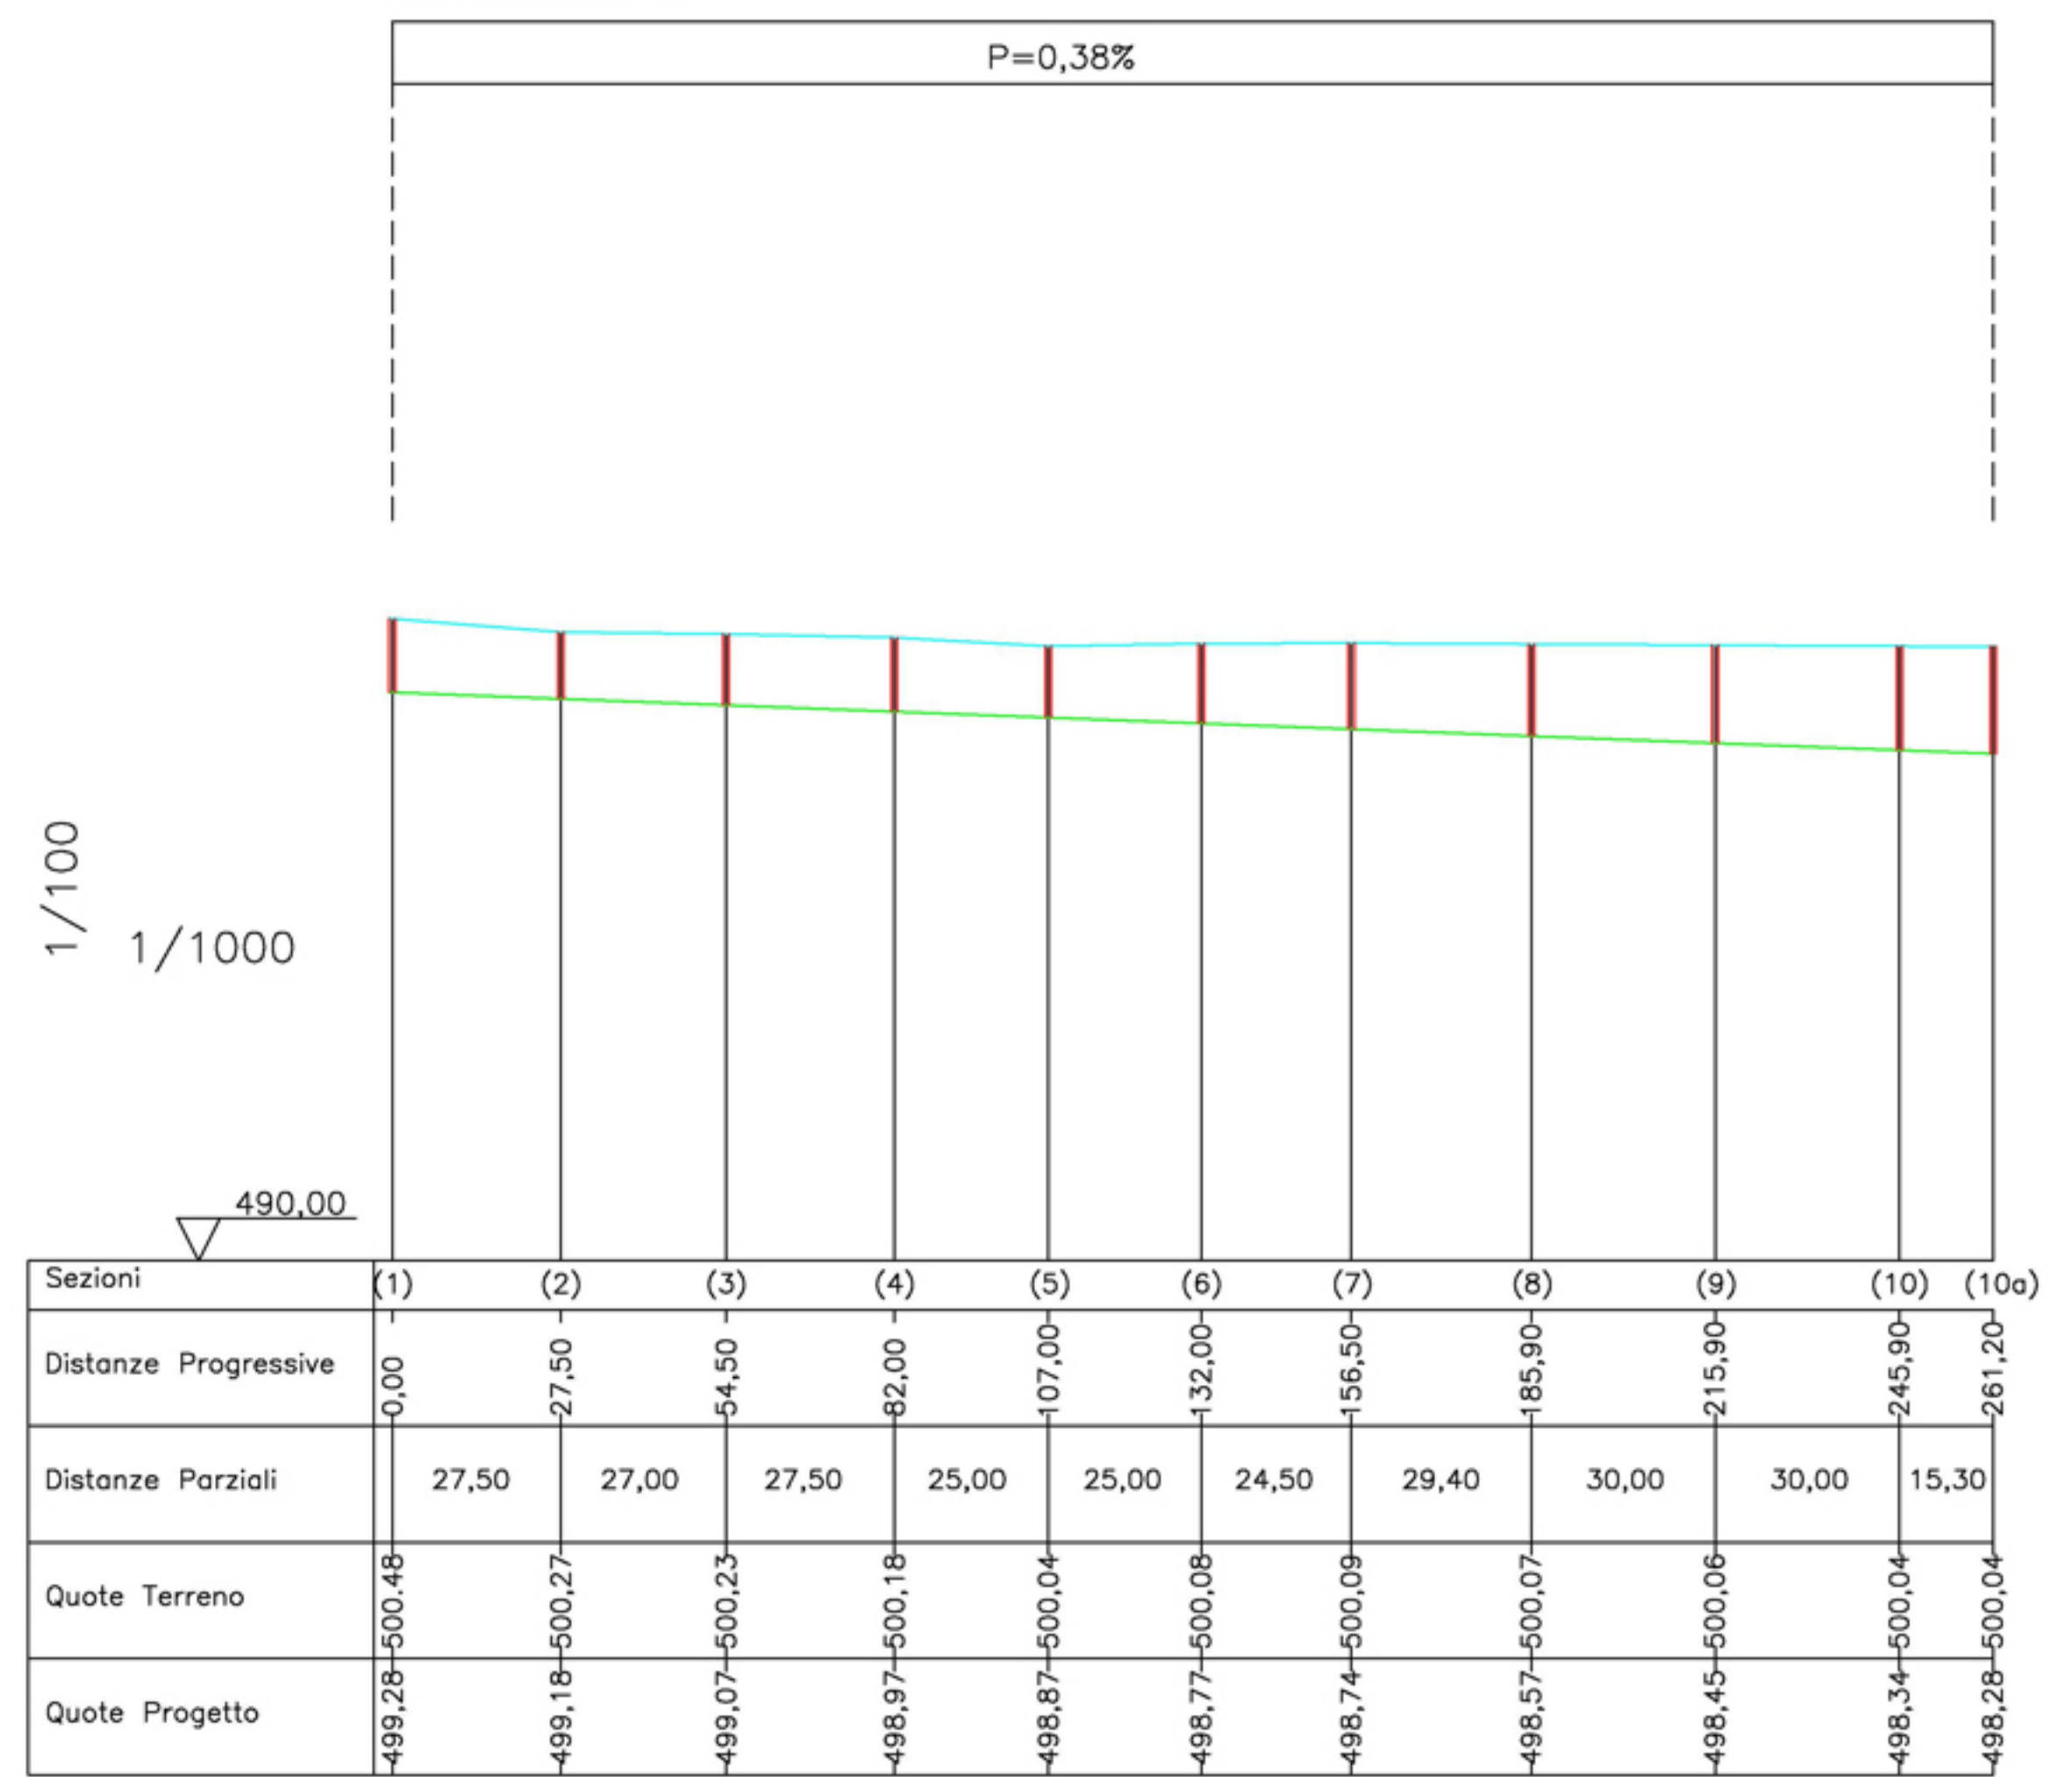

TRONCO 2

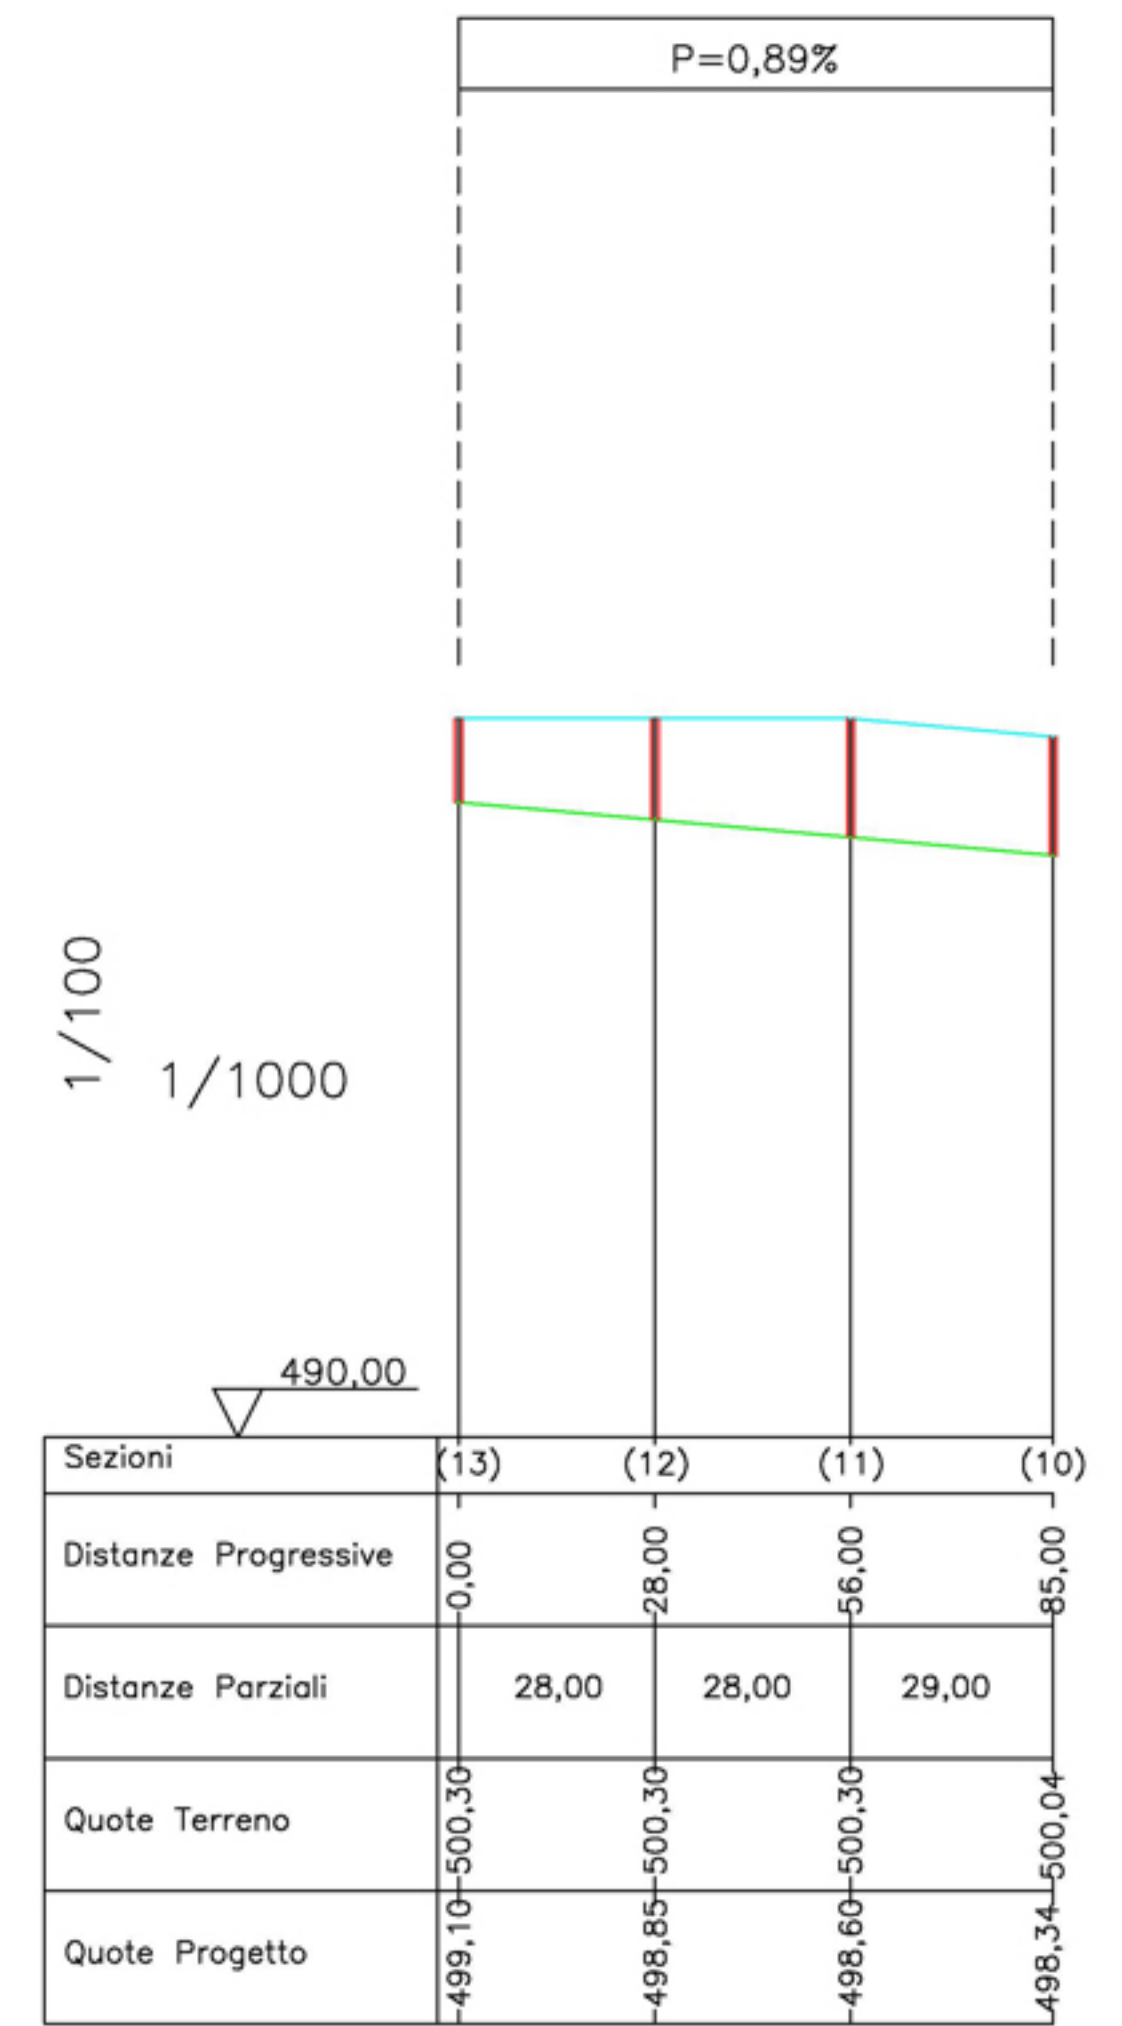

TRONCO 3

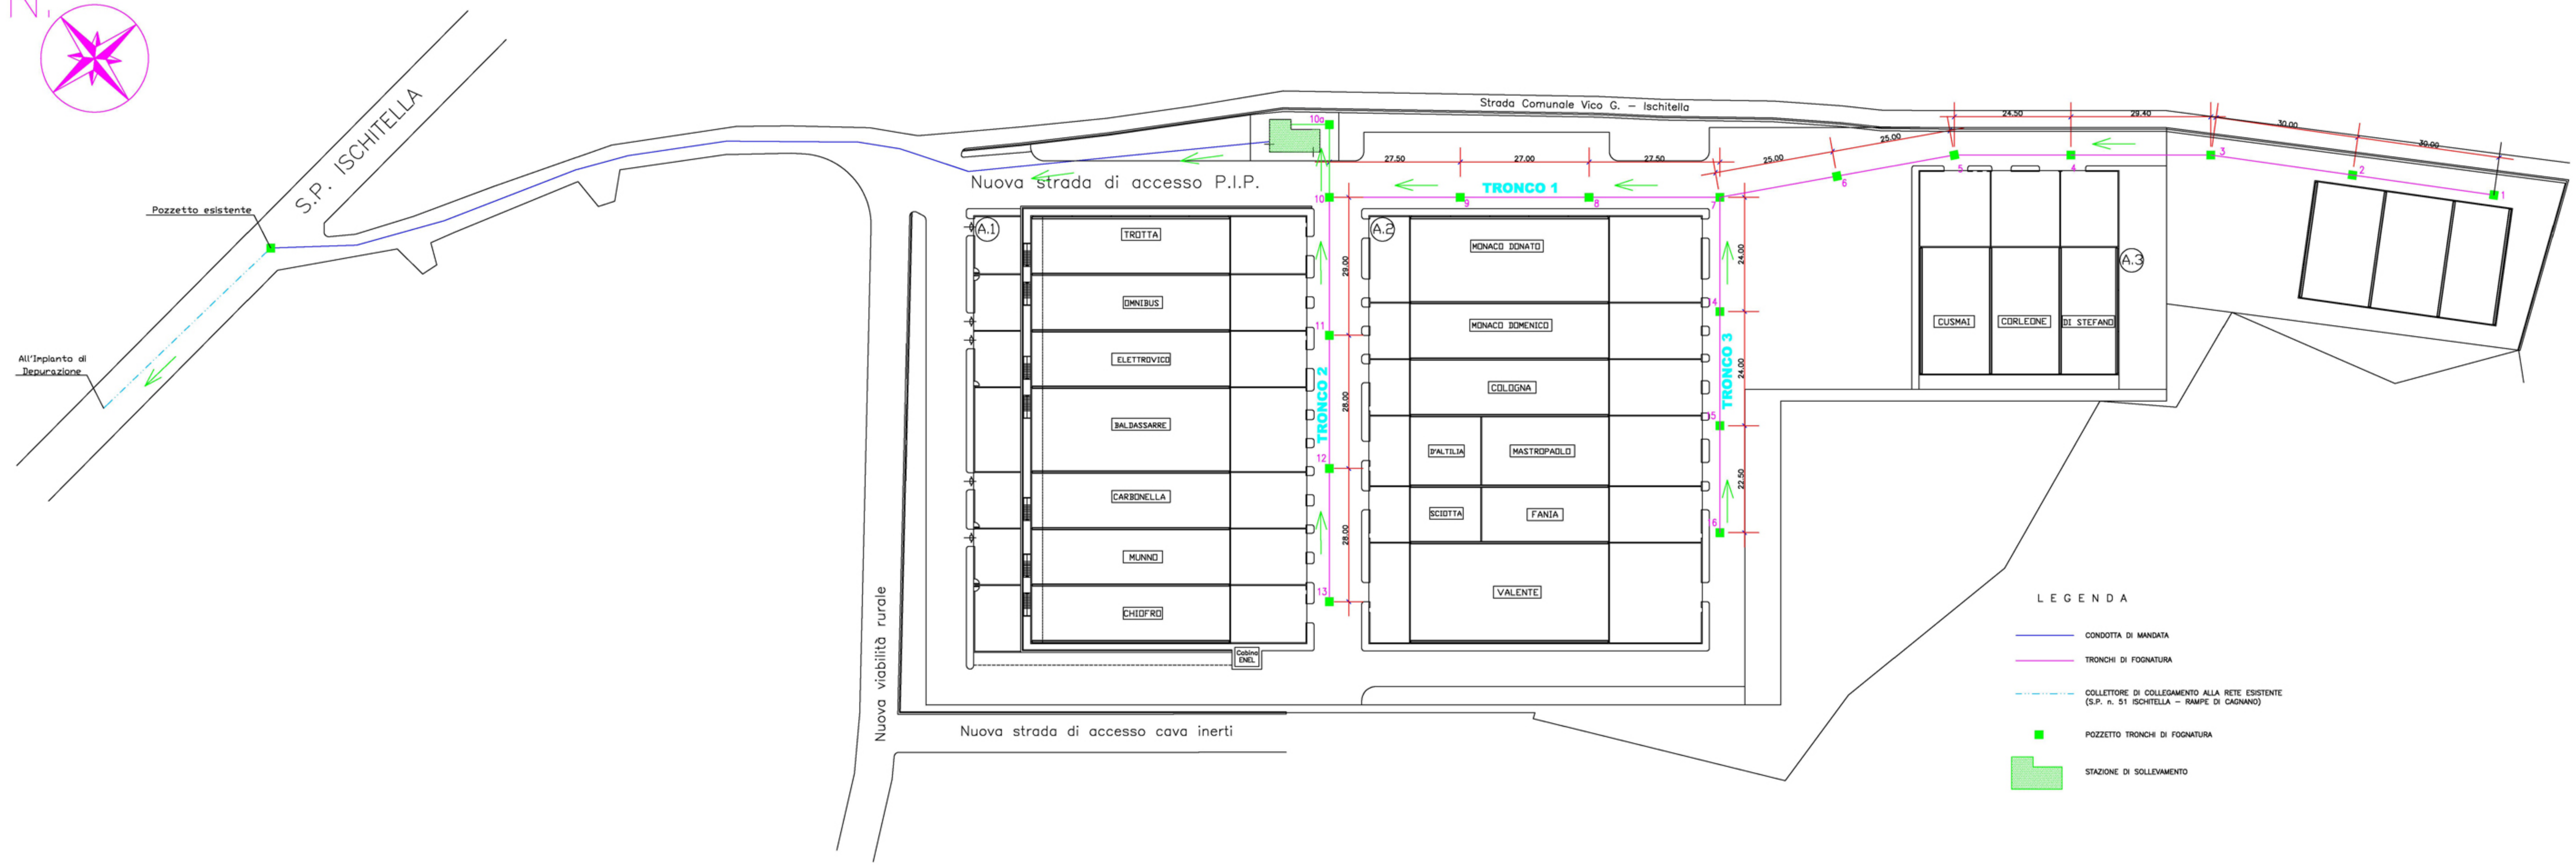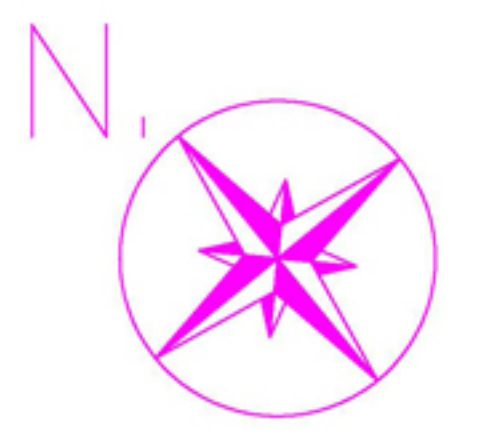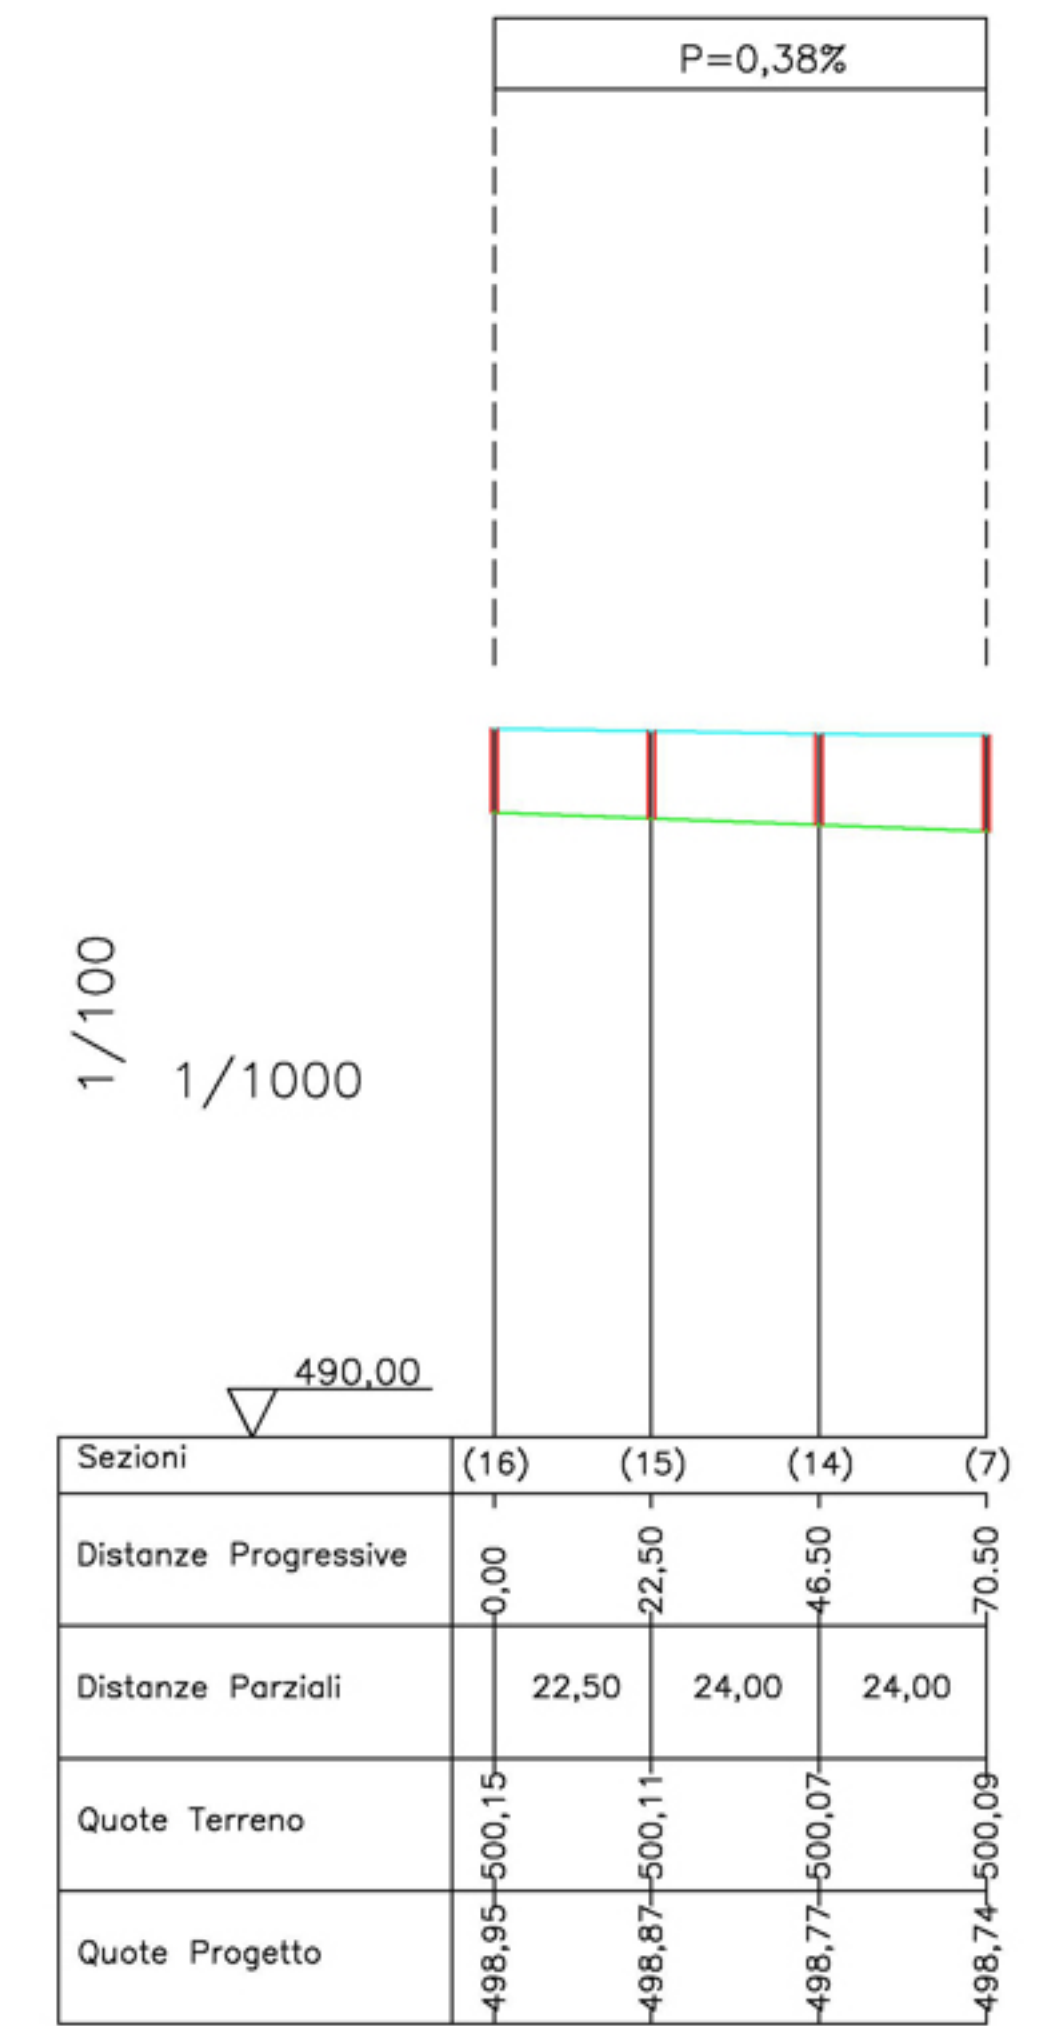

- LEGENDA
- CONDOTTA DI MANDATA
 - TRONCHI DI FOGNATURA
 - COLLETTORE DI COLLEGAMENTO ALLA RETE ESISTENTE (S.P. n. 51 ISCHITELLA - RAMPE DI CAGNANO)
 - POZZETTO TRONCHI DI FOGNATURA
 - STAZIONE DI SOLLEVAMENTO