


Pianta quota 0 m scala 1:200

# Capannone TAF

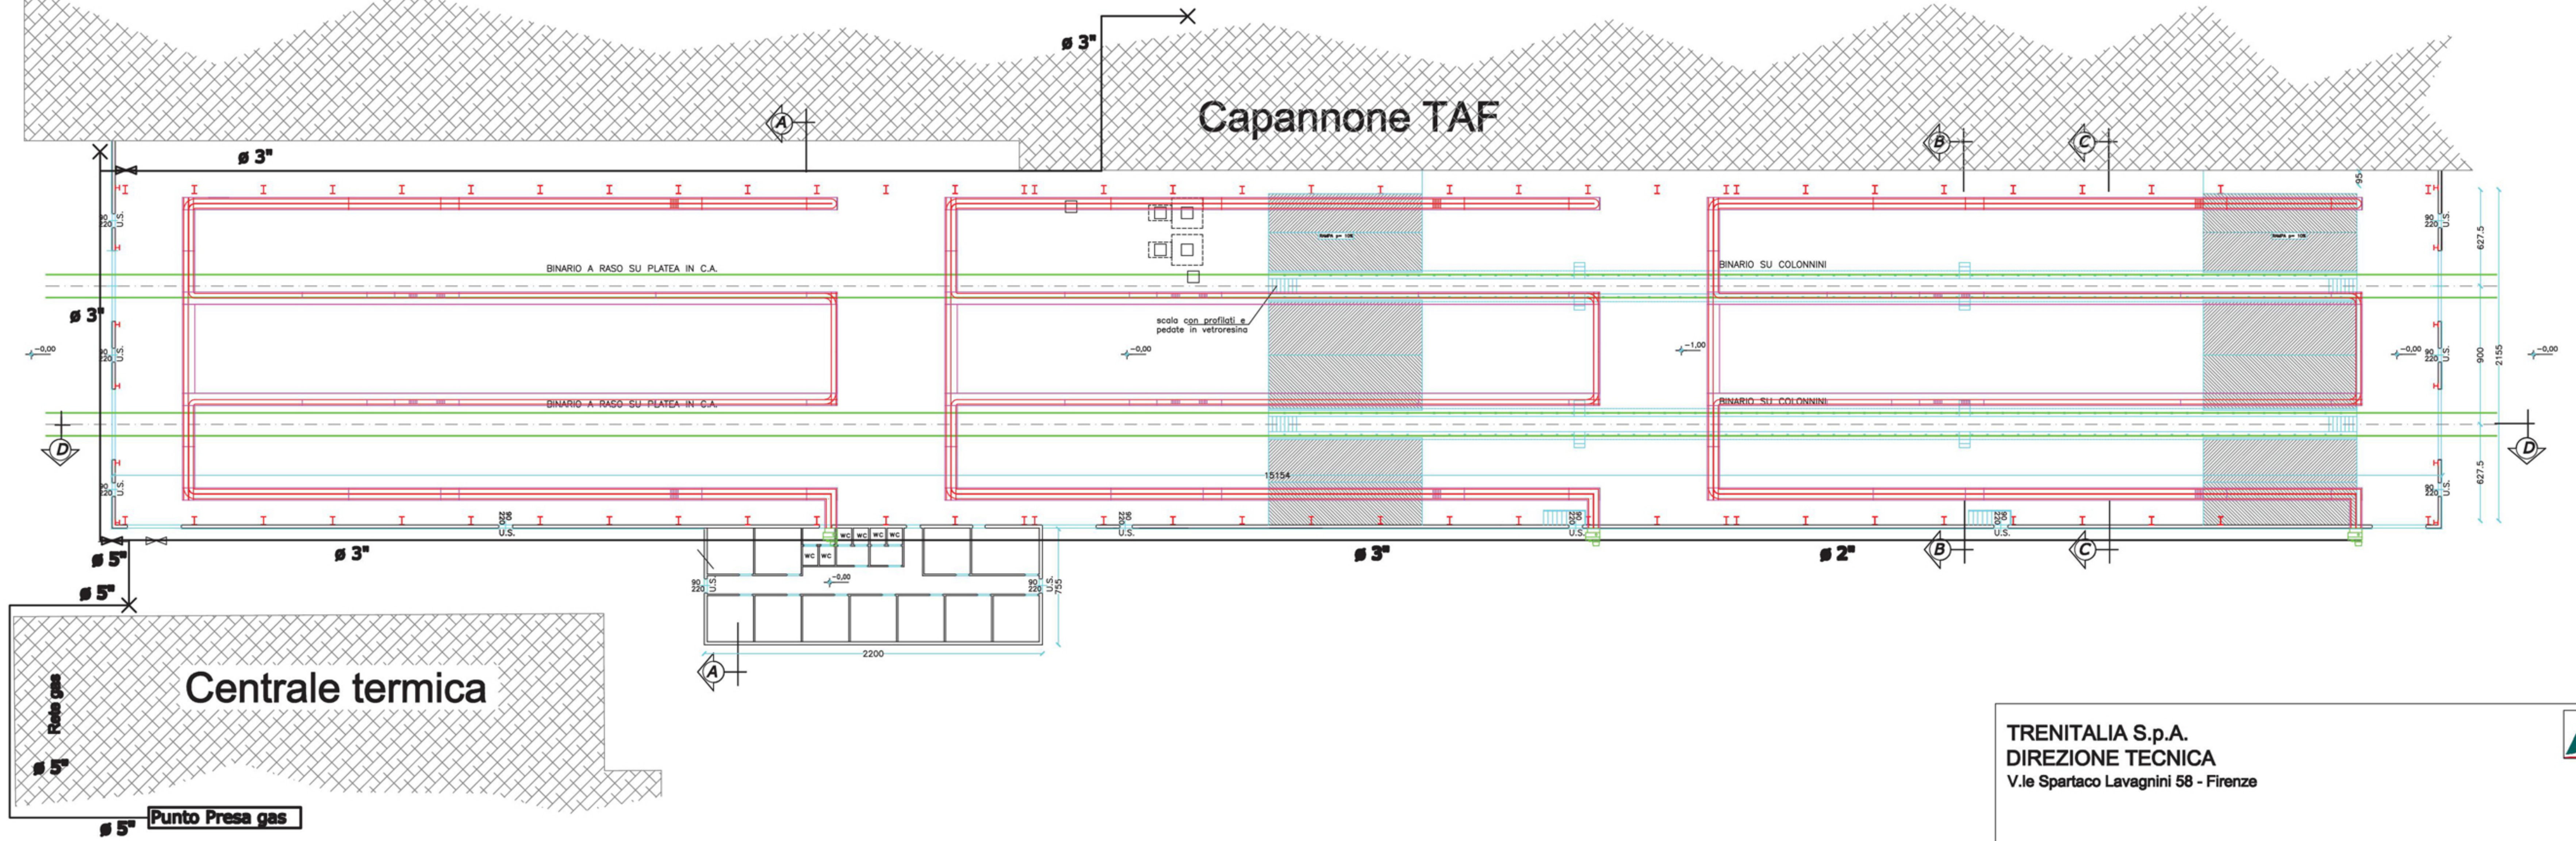

TRENITALIA S.p.A.  
DIREZIONE TECNICA  
V.le Spartaco Lavagnini 58 - Firenze



OMC FOGGIA Via Fortore, 131 - 71100 FOGGIA  
Capannone per la manutenzione treno MINUETTO

TAV. 1IT Impianti di riscaldamento  
SCALA: 1:200 DATA