


# COMUNE DI ISOLE TREMITI

## Provincia di Foggia

### LAVORI DI AMPLIAMENTO E COMPLETAMENTO DELLA RETE IDRICA IN ISOLA SAN DOMINO

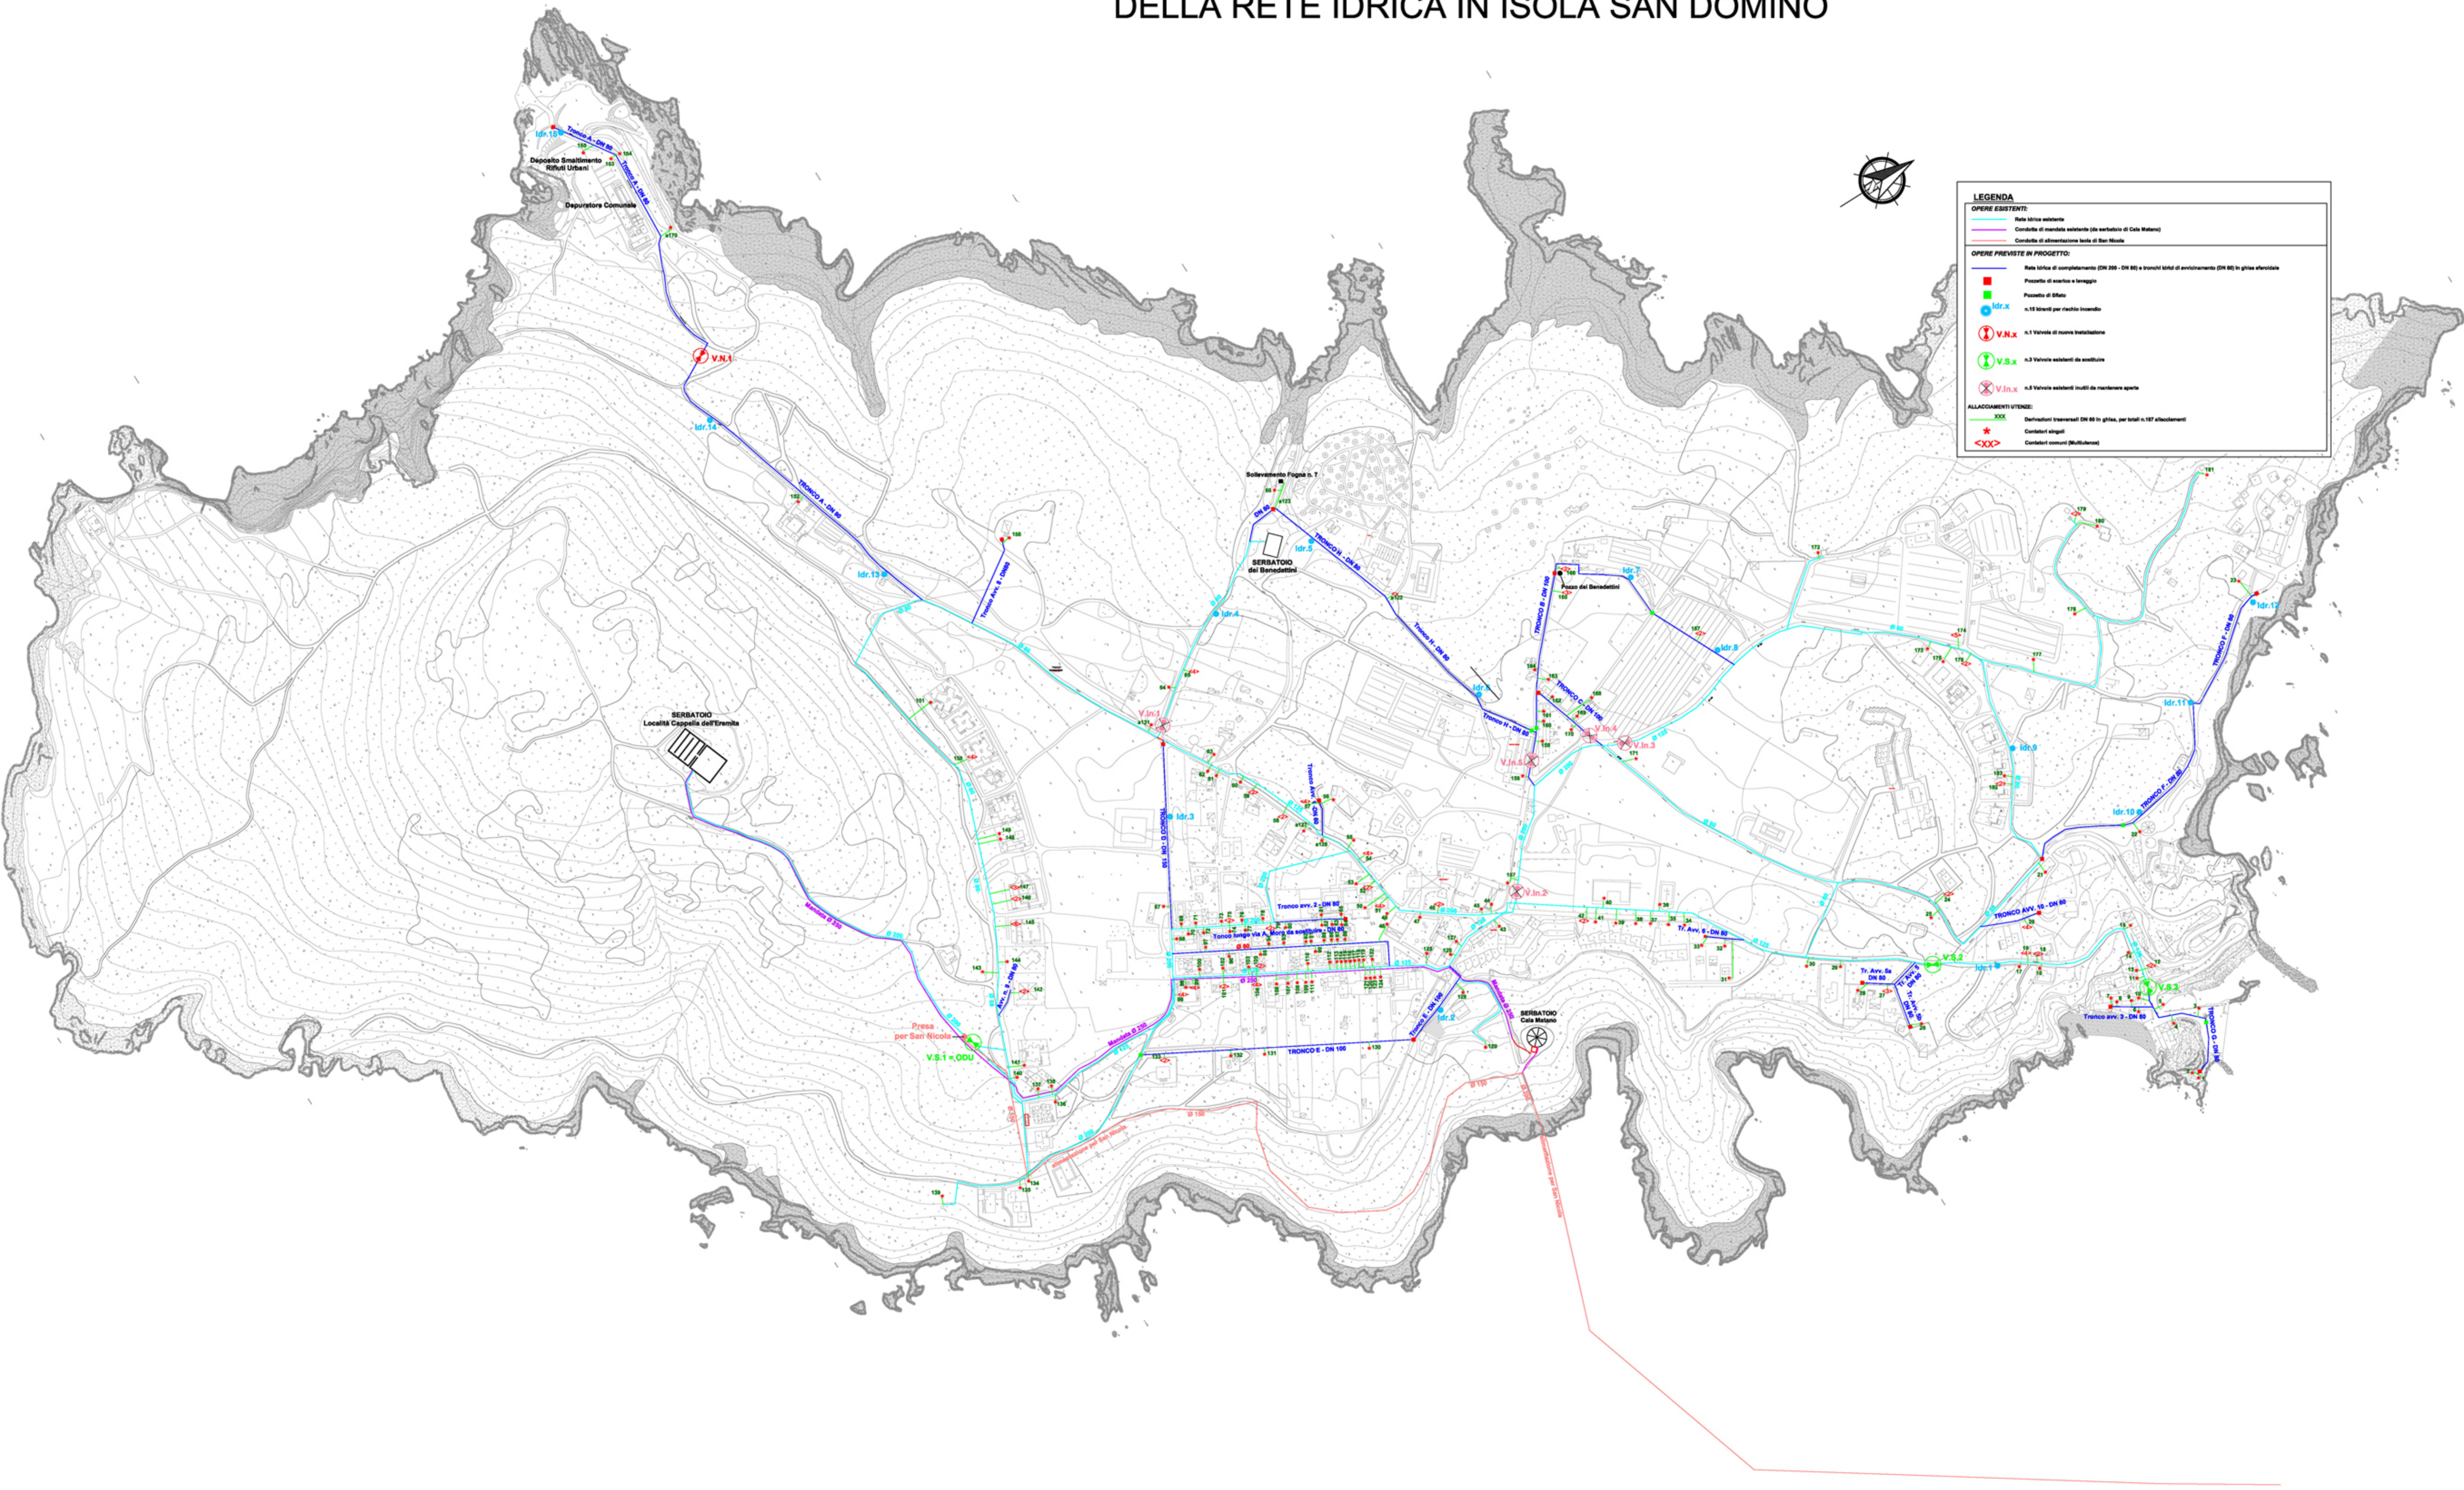

LEGENDA	
<b>OPERE ESISTENTI:</b>	
	Rete idrica esistente
	Condotta di intersezione esistente (da Serbatoio di Cava Matano)
	Condotta di alimentazione locale di San Nicola
<b>OPERE PREVISTE IN PROGETTO:</b>	
	Rete idrica di completamento (DN 200 - DN 80) e tronchi finali di arricchimento (DN 80) in ghisa sferoidale
	Presso di servizio a servizio
	Presso di 8/8m
	n. 13 tronchi per rischio incendio
	n. 1 Valvole di nuova installazione
	n. 3 Valvole esistenti da sostituire
	n. 3 Valvole esistenti inutili da mantenere aperte
<b>ALLACCIAMENTI UTENZE:</b>	
	Derivazioni trasversali DN 80 in ghisa, per totali n. 107 allacciamenti
	Contatori singoli
	Contatori comuni (Multifamiliari)