Autorità idrica pugliese

Regione Puglia

acquedotto pugliese
l'acqua, bene comune

Responsabile del procedimento
Ing. Costantino Bellantuono

Direttore del Contratto
Ing. Antonio Carbonara

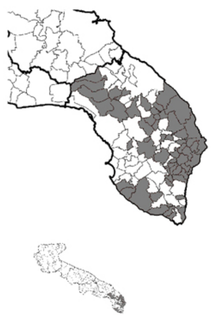

Ingegnerizzazione delle reti idriche di distribuzione urbana e lavori di manutenzione straordinaria e infrastrutturazione delle reti funzionali al miglioramento della gestione del servizio di distribuzione idrica e concorrenti alla riduzione delle perdite - **CENTRO SUD**

Importo del progetto = 30.523.500,00 €

Progettisti:
Ing. Antonio Carbonara (capo progetto)
Ing. Serena Spagnuolo

Comune di Vernole

Linee Guida per interventi strutturali

Planimetria di progetto

RIFERIMENTO ELABORATO

05	CODIFICA ELABORATO: DIS. B – N. ELABORATO 001 – COMUNE VERN – MESE 04 – ANNO 13	DATA: Aprile 2013
		SCALA: 1:2.000

REVISIONI REV	DATA	DESCRIZIONE	REDATTO	CONTROLLATO	APPROVATO
A	Marzo 2013	Emissione	R. CAGNAZZI	S. CAPUTO	A. RINALDI
B	Aprile 2013	Revisione	R. Cagnazzi	S. Caputo	A. Rinaldi

PROF. RESP.LE: Ing. Raffaele Cagnazzi

DIR. TECNICO D'APPALTO: Ing. Luigi Cavazza

VISTO

ASSOCIAZIONE TEMPORANEA DI IMPRESE

Servizi di ingegnerizzazione:

Lotti Ingegneria S.p.A. Capogruppo/mandataria

Studio AC3 Ingegneria s.r.l. (mandante)

IA.ING. s.r.l (mandante)

Esecuzione lavori:

SCEAP s.r.l. (mandante)

Impresa del Fiume S.p.A. (mandante)

Nardoni Lavori s.r.l. (mandante)

FILE: – C.LOTTI: C29UA

LEGENDA	
	CARTOGRAFIA TECNICA REGIONALE
	ADDUTTRICE ESISTENTE PROVENIENTE DA CASTRI' IN GHISA GRIGIA DN 220
	SUB-URBANA ESISTENTE PER ACQUARICA IN GHISA GRIGIA DN 90
	SUB-URBANA ESISTENTE PER VANZE IN GHISA GRIGIA DN 70
	RADDOPPIO DELLA SUB-URBANA ESISTENTE PER VANZE IN GHISA SFEROIDALE DN 100
	RETE IDRICA DI DISTRIBUZIONE ESISTENTE
	SUB-URBANA DI PROGETTO PER ACQUARICA IN GHISA SFEROIDALE DN 150
	ATTRAVERSAMENTI STRADE PROVINCIALI
	POZZETTO PER POSTAZIONE FISSA DI MISURA E CONTROLLO
	SFIATO
	SCARICO

Particolare sfiato a pressione nodi P30, P49, P125

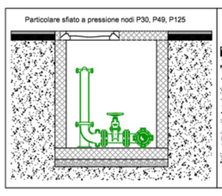
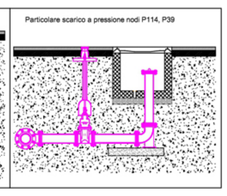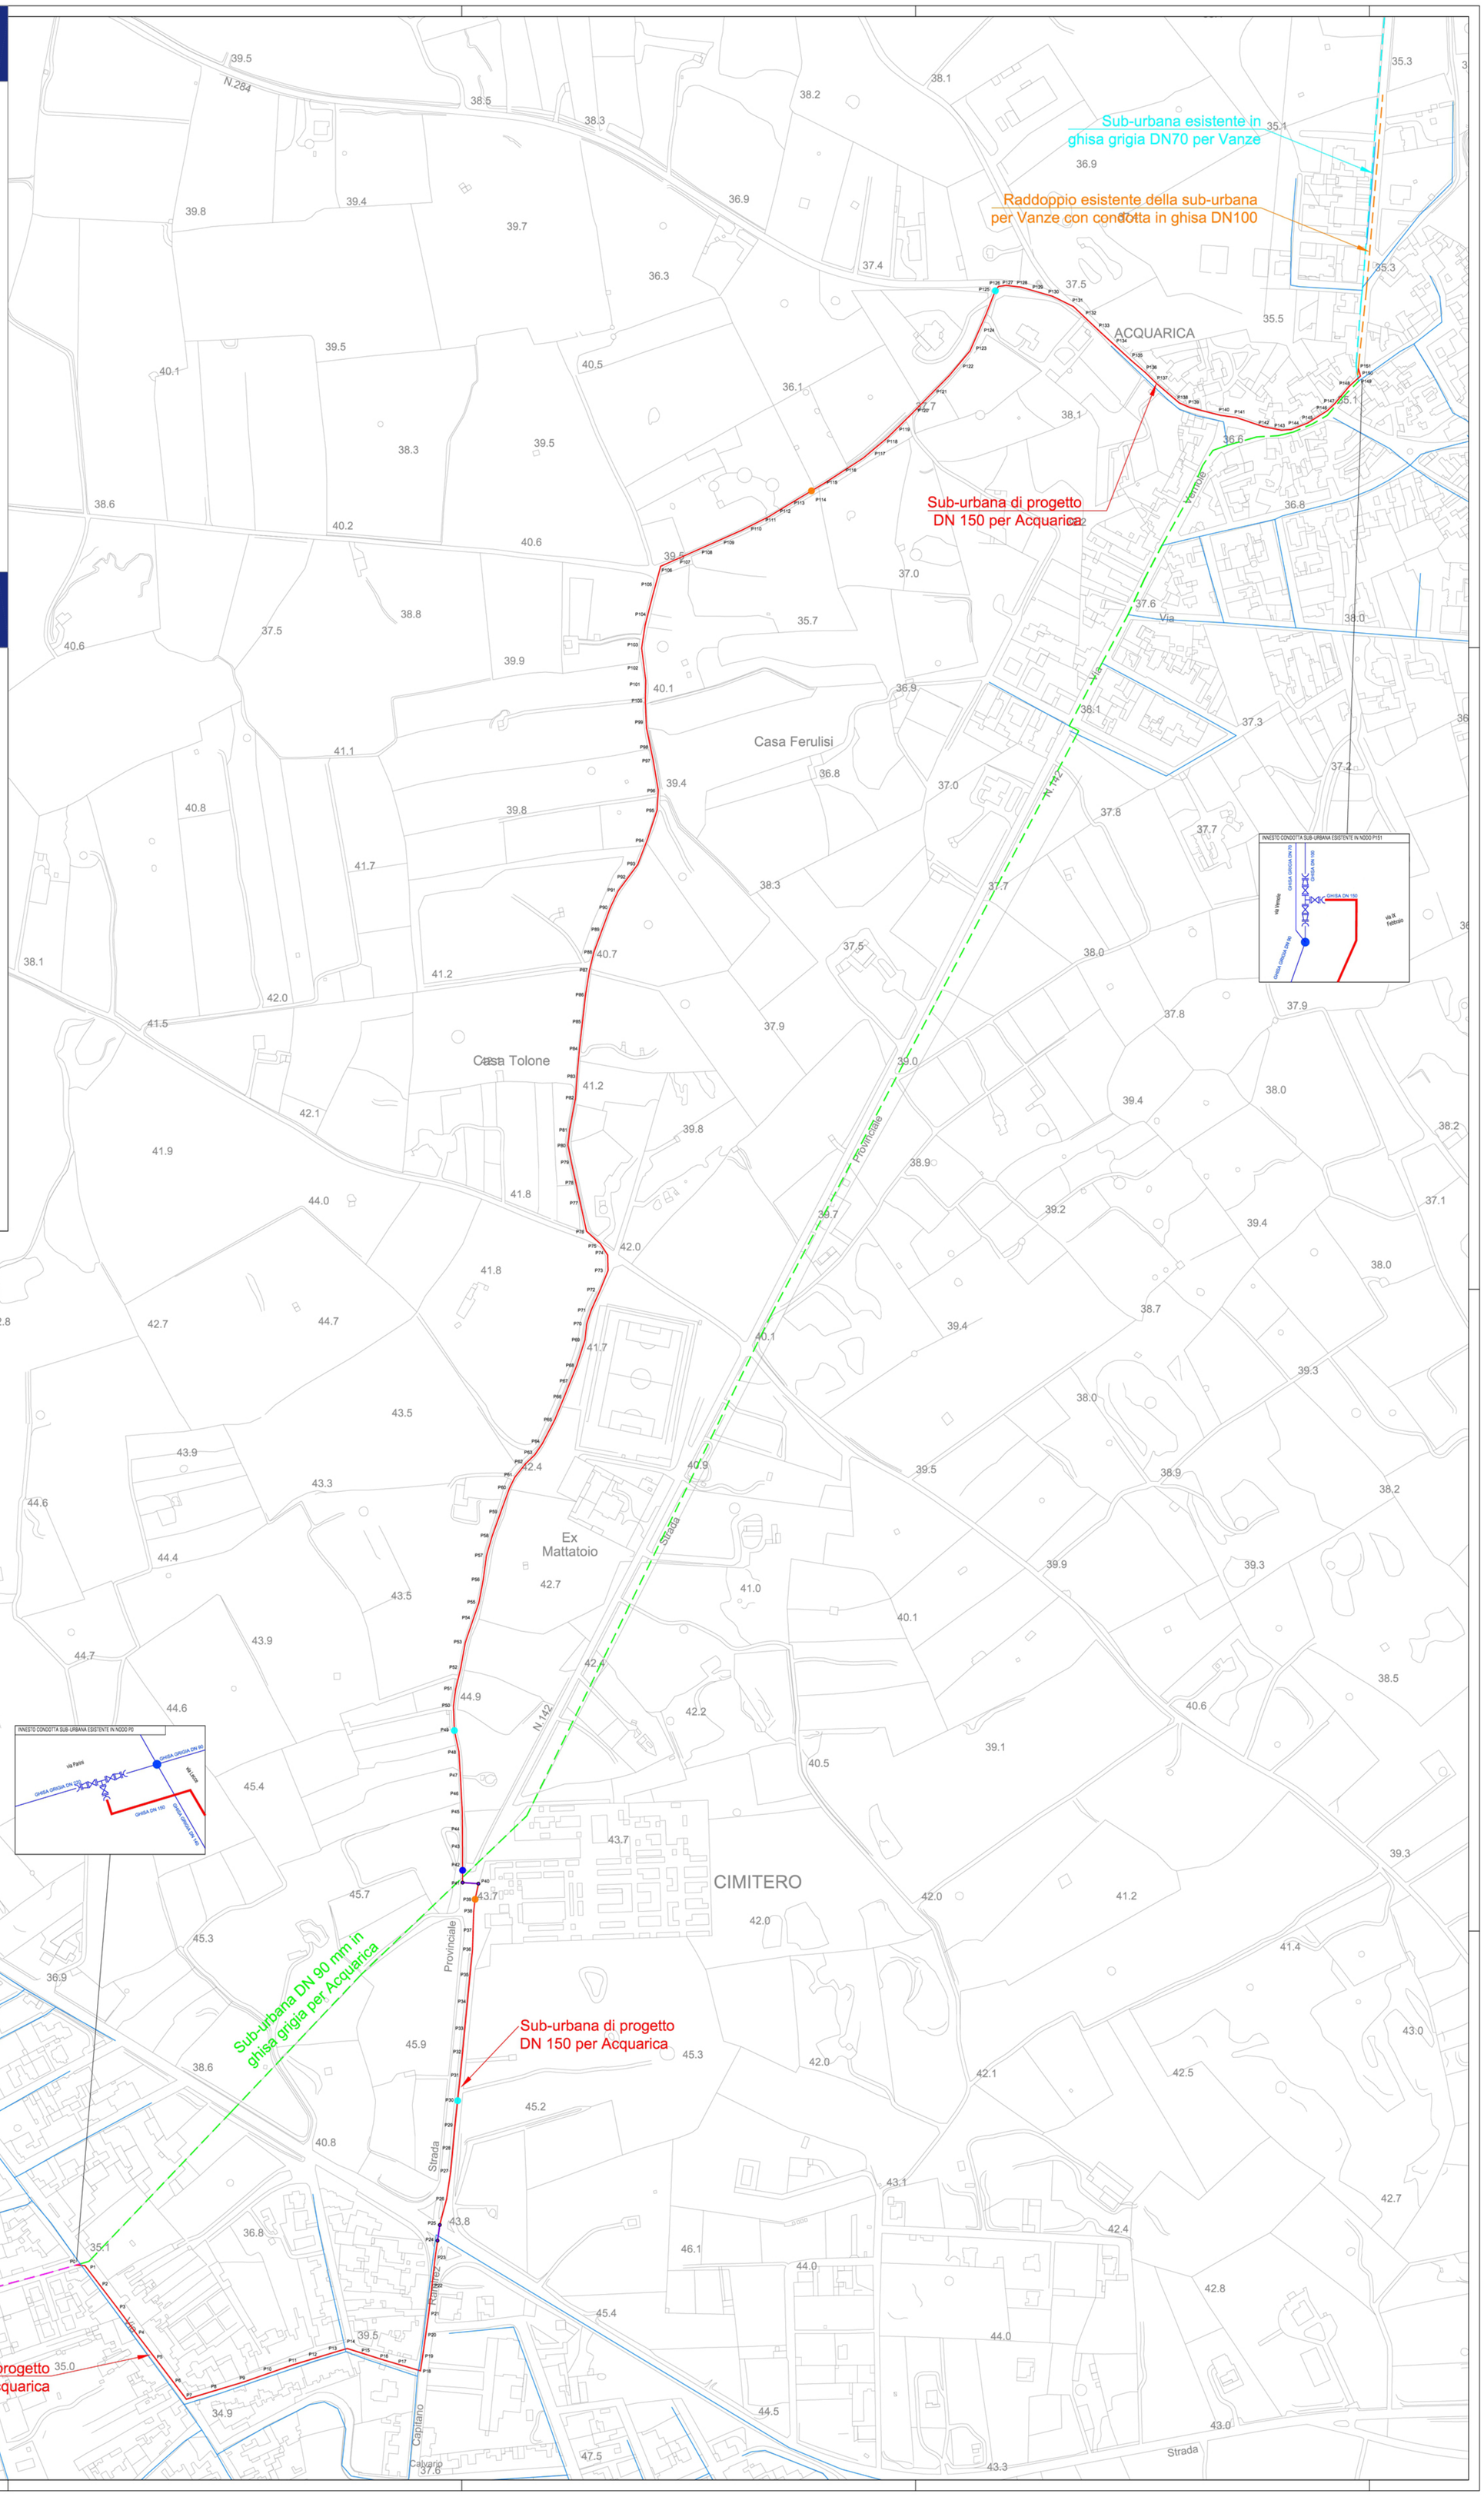
Particolare scarico a pressione nodi P114, P39