

REGIONE PUGLIA  
**Comune di MATTINATA**  
 UNIONE EUROPEA

**PROGRAMMA DI SVILUPPO RURALE 2007-2013. ASSE I. MIS. 125. AZ. 3-LAVORI DI MIGLIORAMENTO DELLA VIABILITÀ RURALE COMUNALE.**  
 Eventi alluvionali del 2 e 5 settembre 2014  
 Lavori di ripristino ed ammodernamento delle Strade Rurali "Principe Stinco-Alvaro" e "Scapola"

**IL COMMITTENTE:**  
 Amministrazione Comunale

**IL PROGETTISTA:**  
 Dott. Ing. Raffaele Michele Cagnazzi  
 STUDIO AC3 Ingegneria S.r.l. - Via Perini n. 2, 76017 S. Ferdinando di Puglia (BT) - Tel/Fax: 0883/228802 - E-MAIL: studioac3@tin.it







R.U.P.:

Rev. 0

App. 1:1.000 - 1:100 - 1:25 - 1:10  
 San Ferdinando di Puglia, 8 Settembre 2015


**TAV. B04b.4**  
 OGGETTO: Profilo longitudinale e sezione: Strada "Principe Stinco-Alvaro" (2° tratto)

Affiliato **alice**  
 Consorzio Progetti  
 Revisione  
 Rev. 0

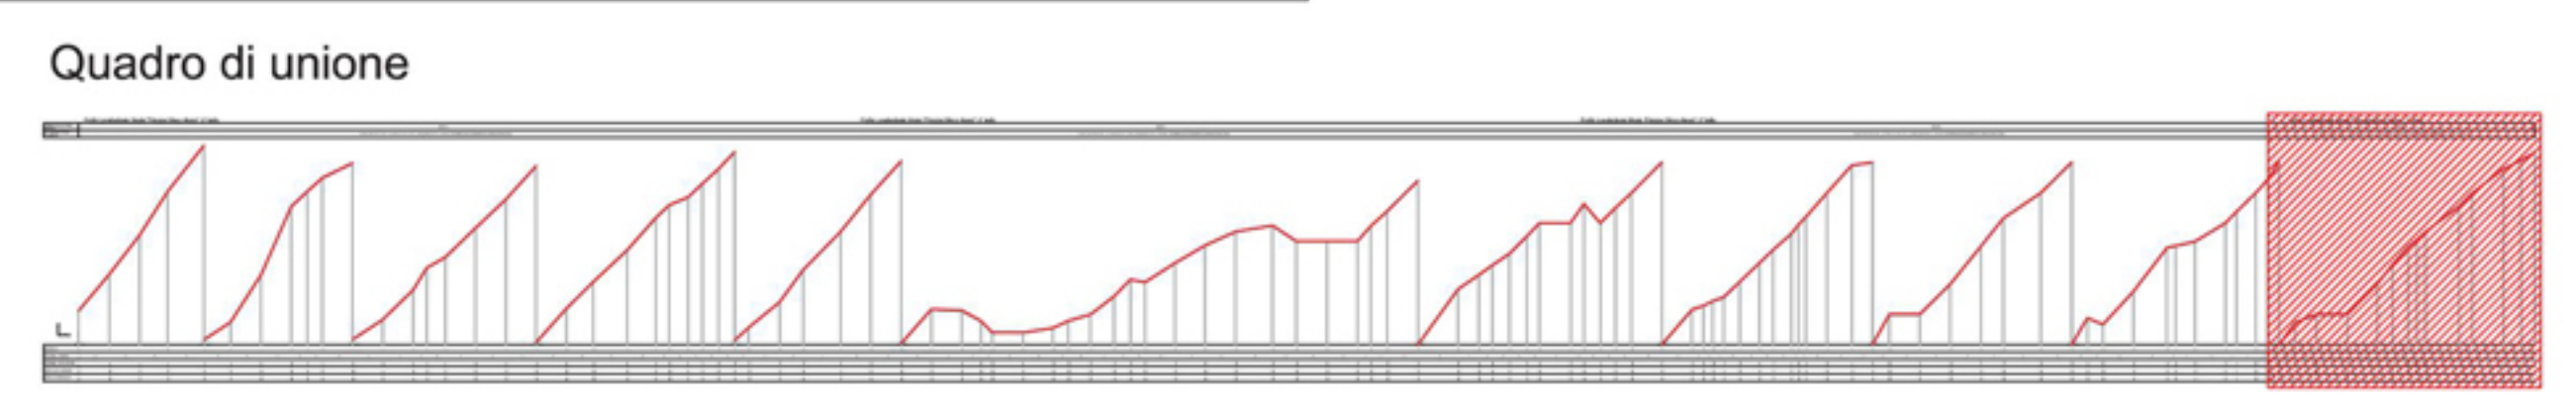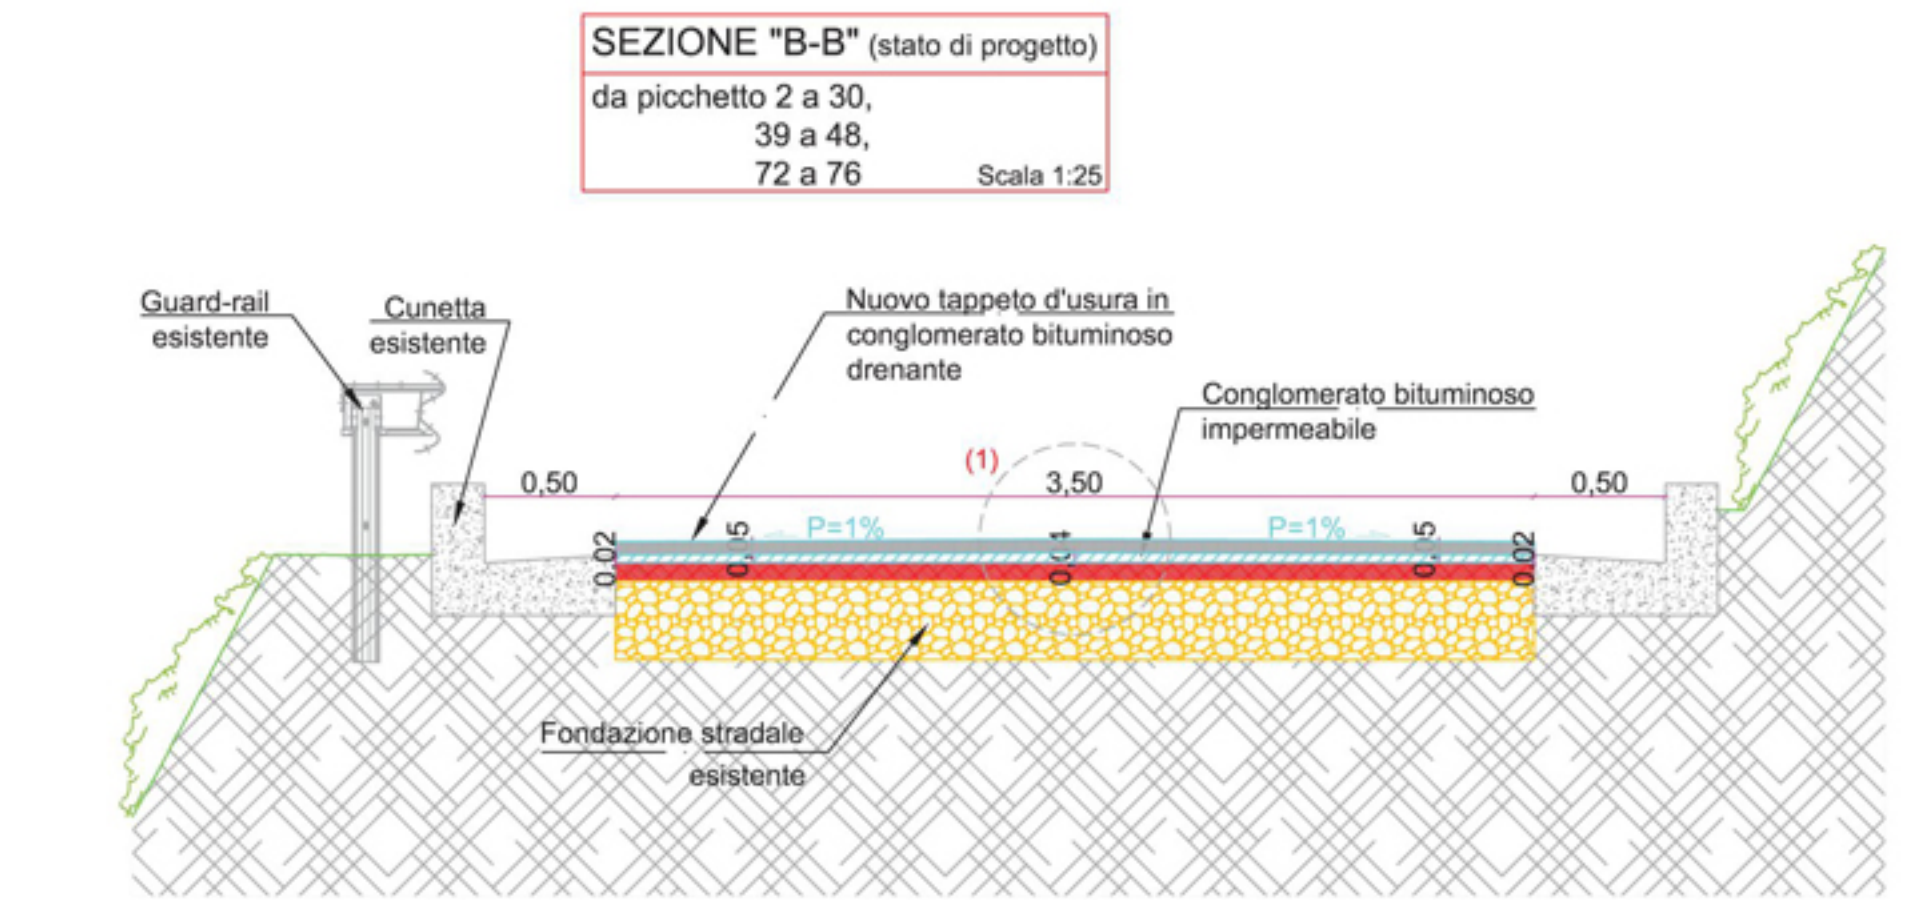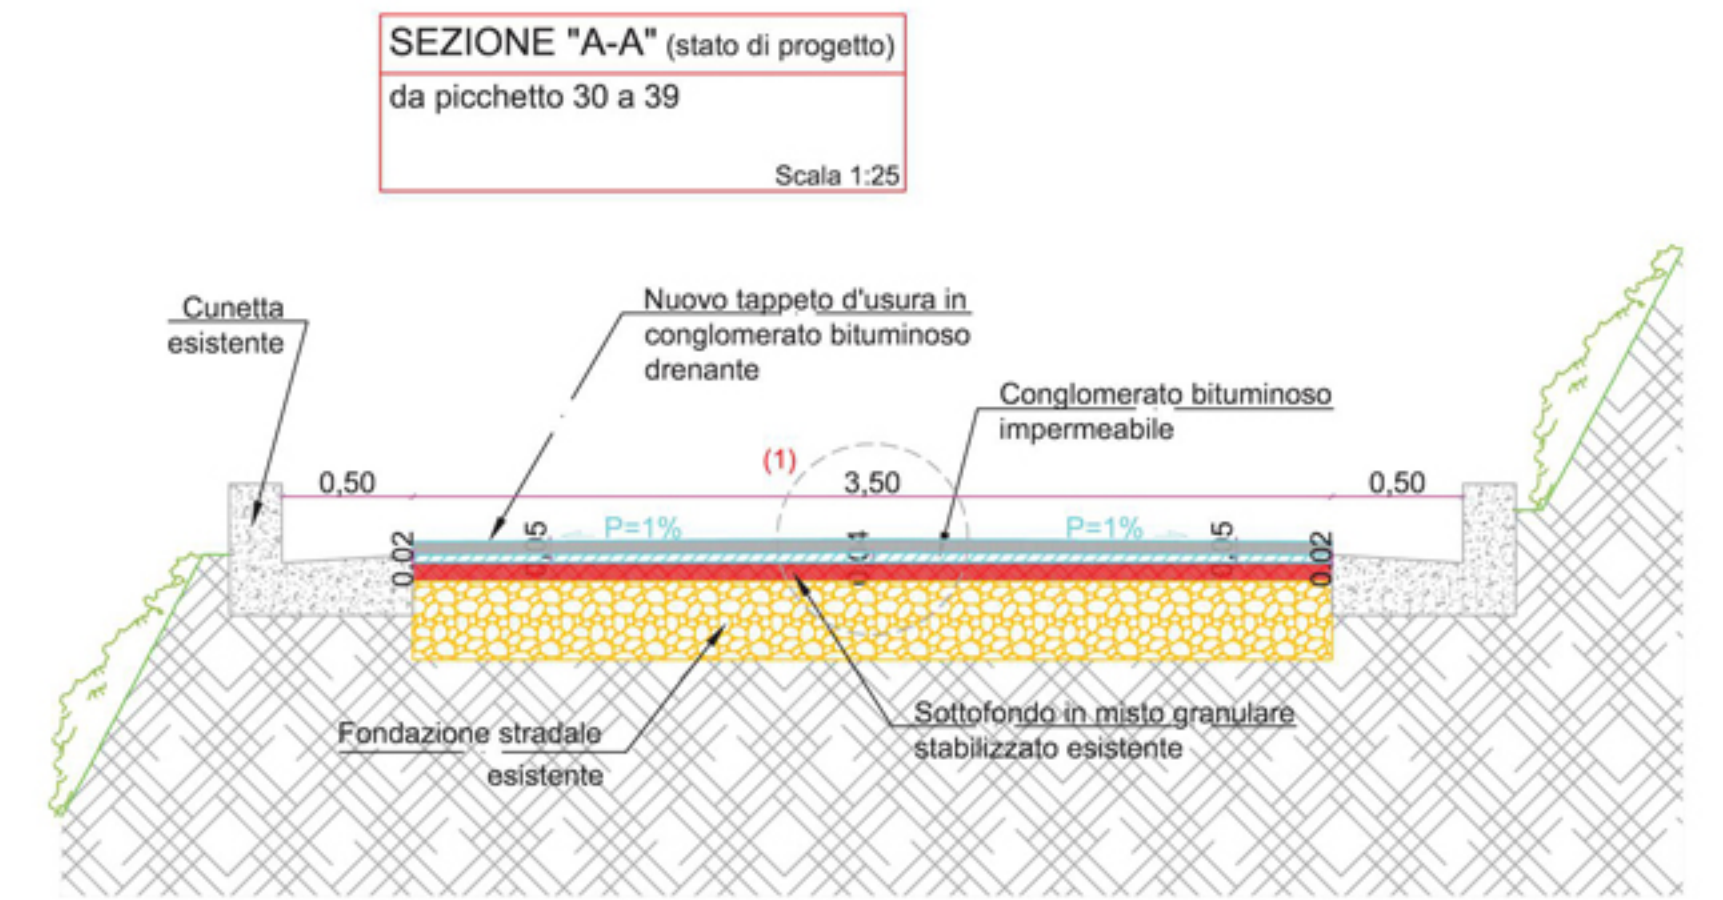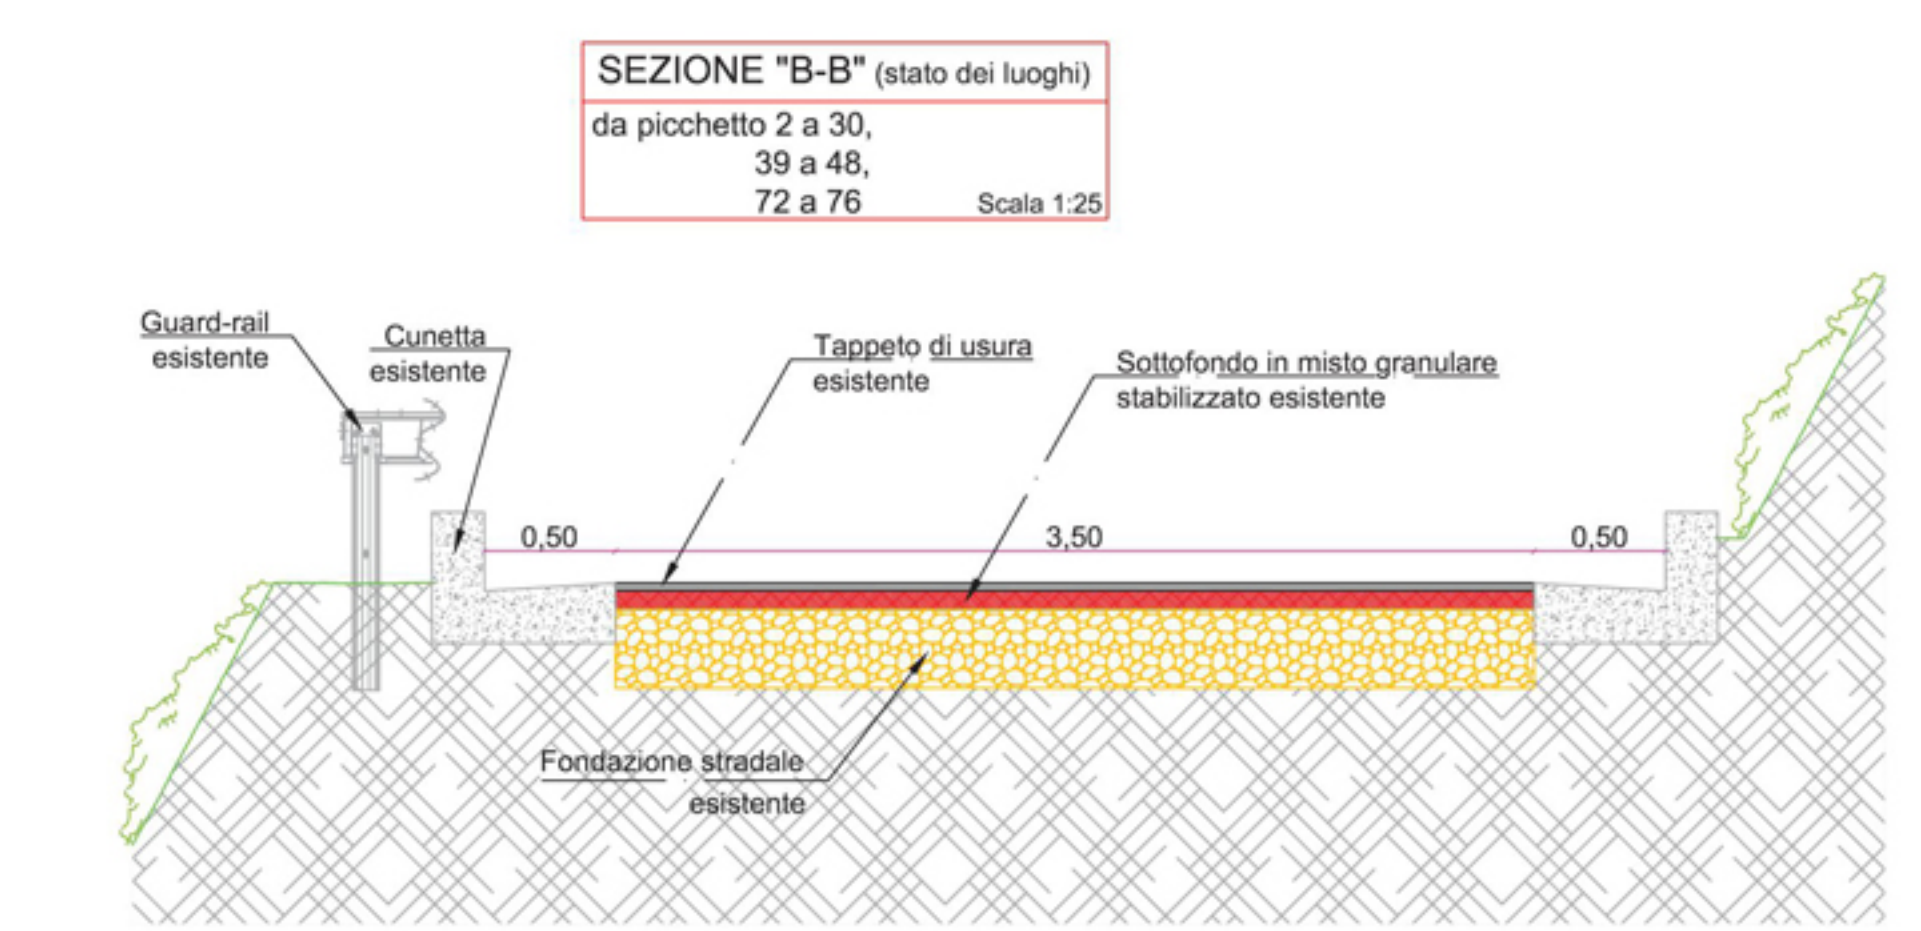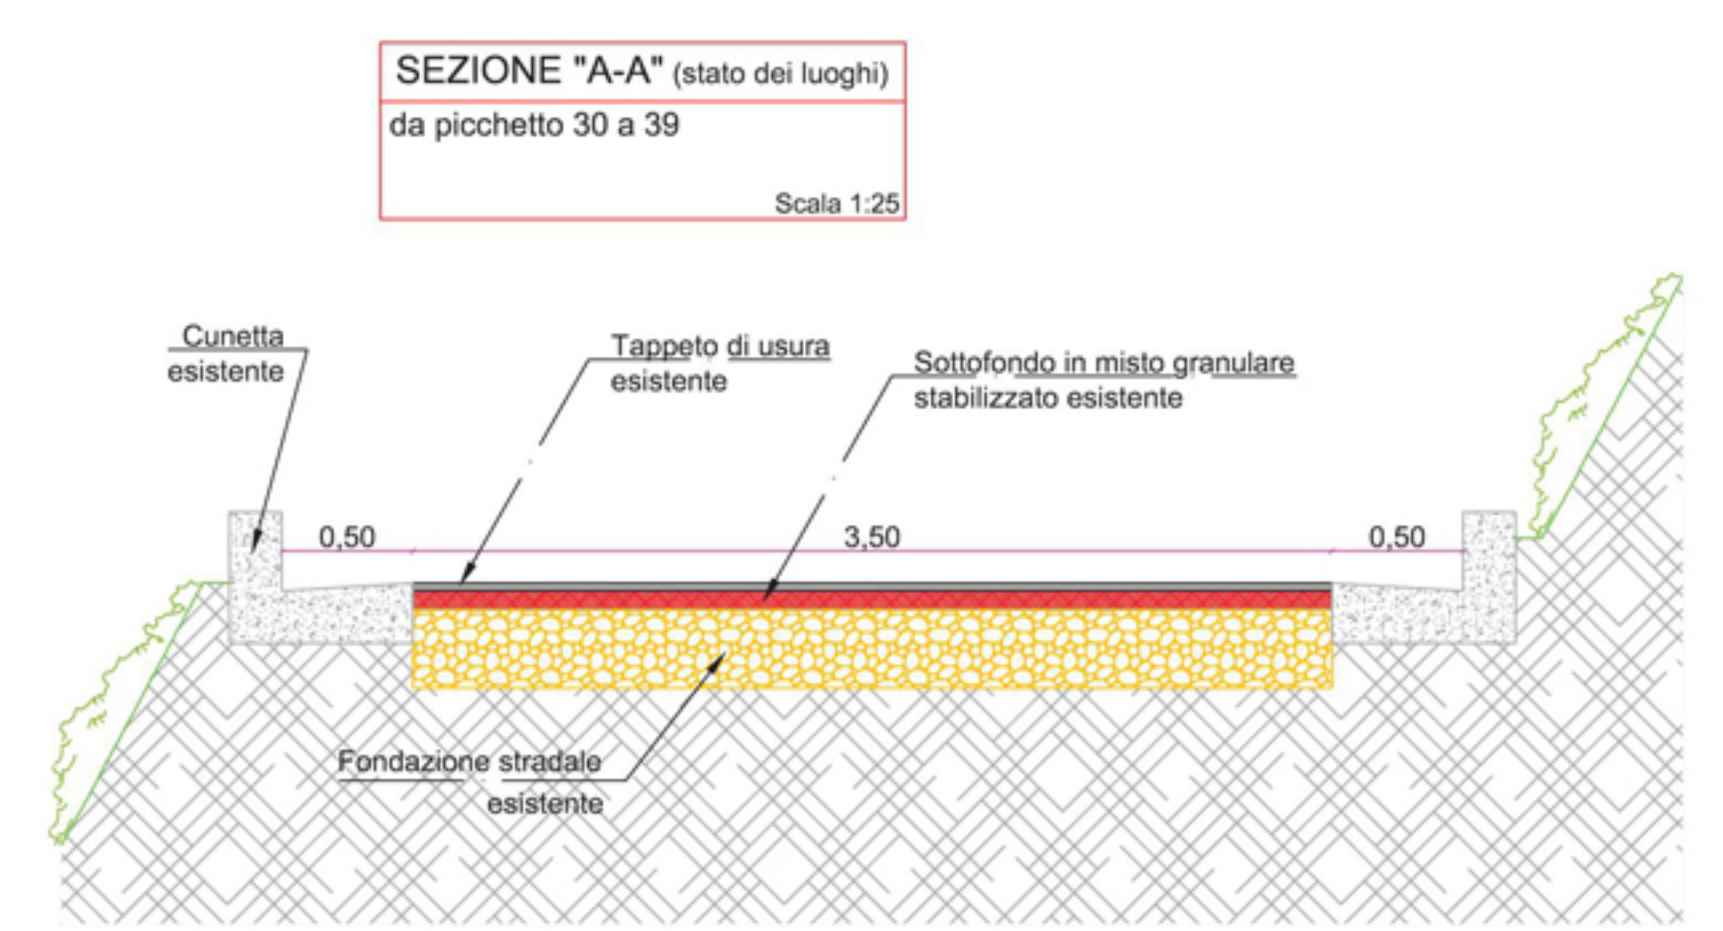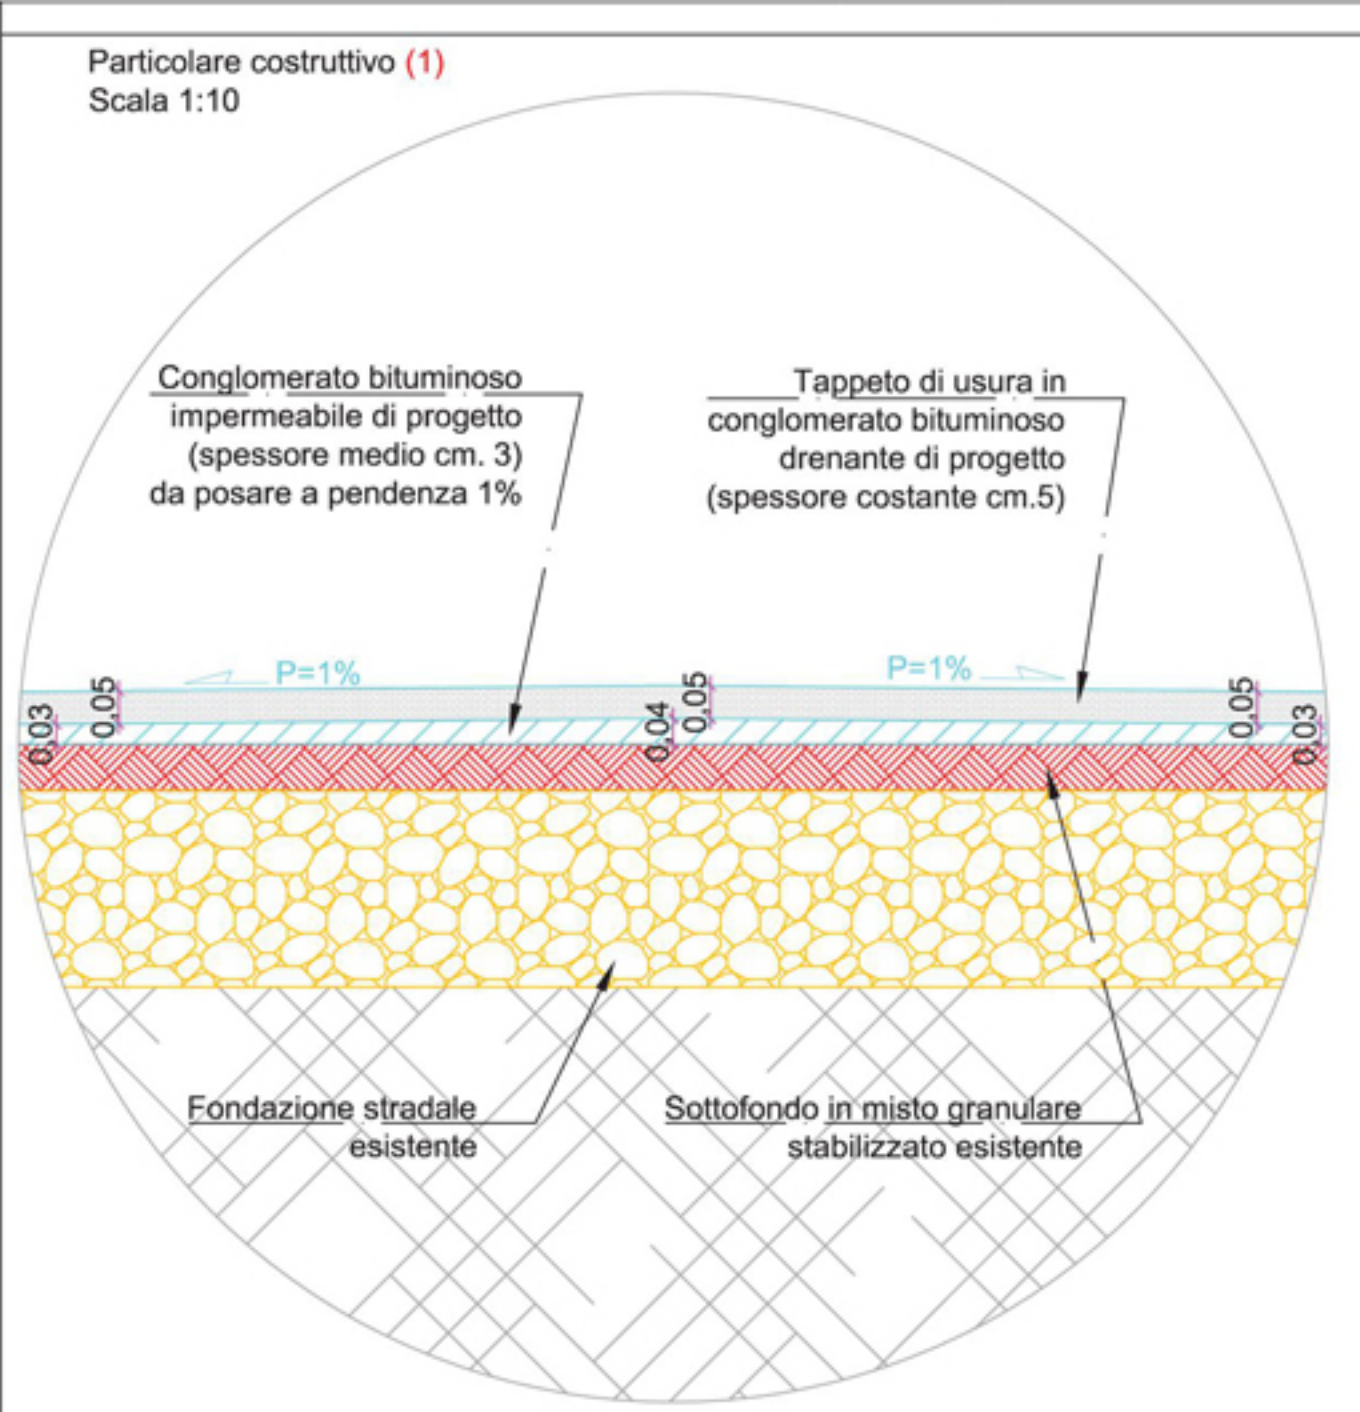

**Profilo Longitudinale Strada "Principe Stinco-Alvaro" -2° tratto**

PAVIMENTAZIONE STRADALE ESISTENTE	ASFALTO
SISTEMAZIONE STRADALE DI PROGETTO	FRESATURA TAPPETINO DI USURA ESISTENTE (CM. 3), CONGLOMERATO BITUMINOSO, IMPERMEABILE (CM. 3), CONGLOMERATO BITUMINOSO DRENANTE (CM. 5)

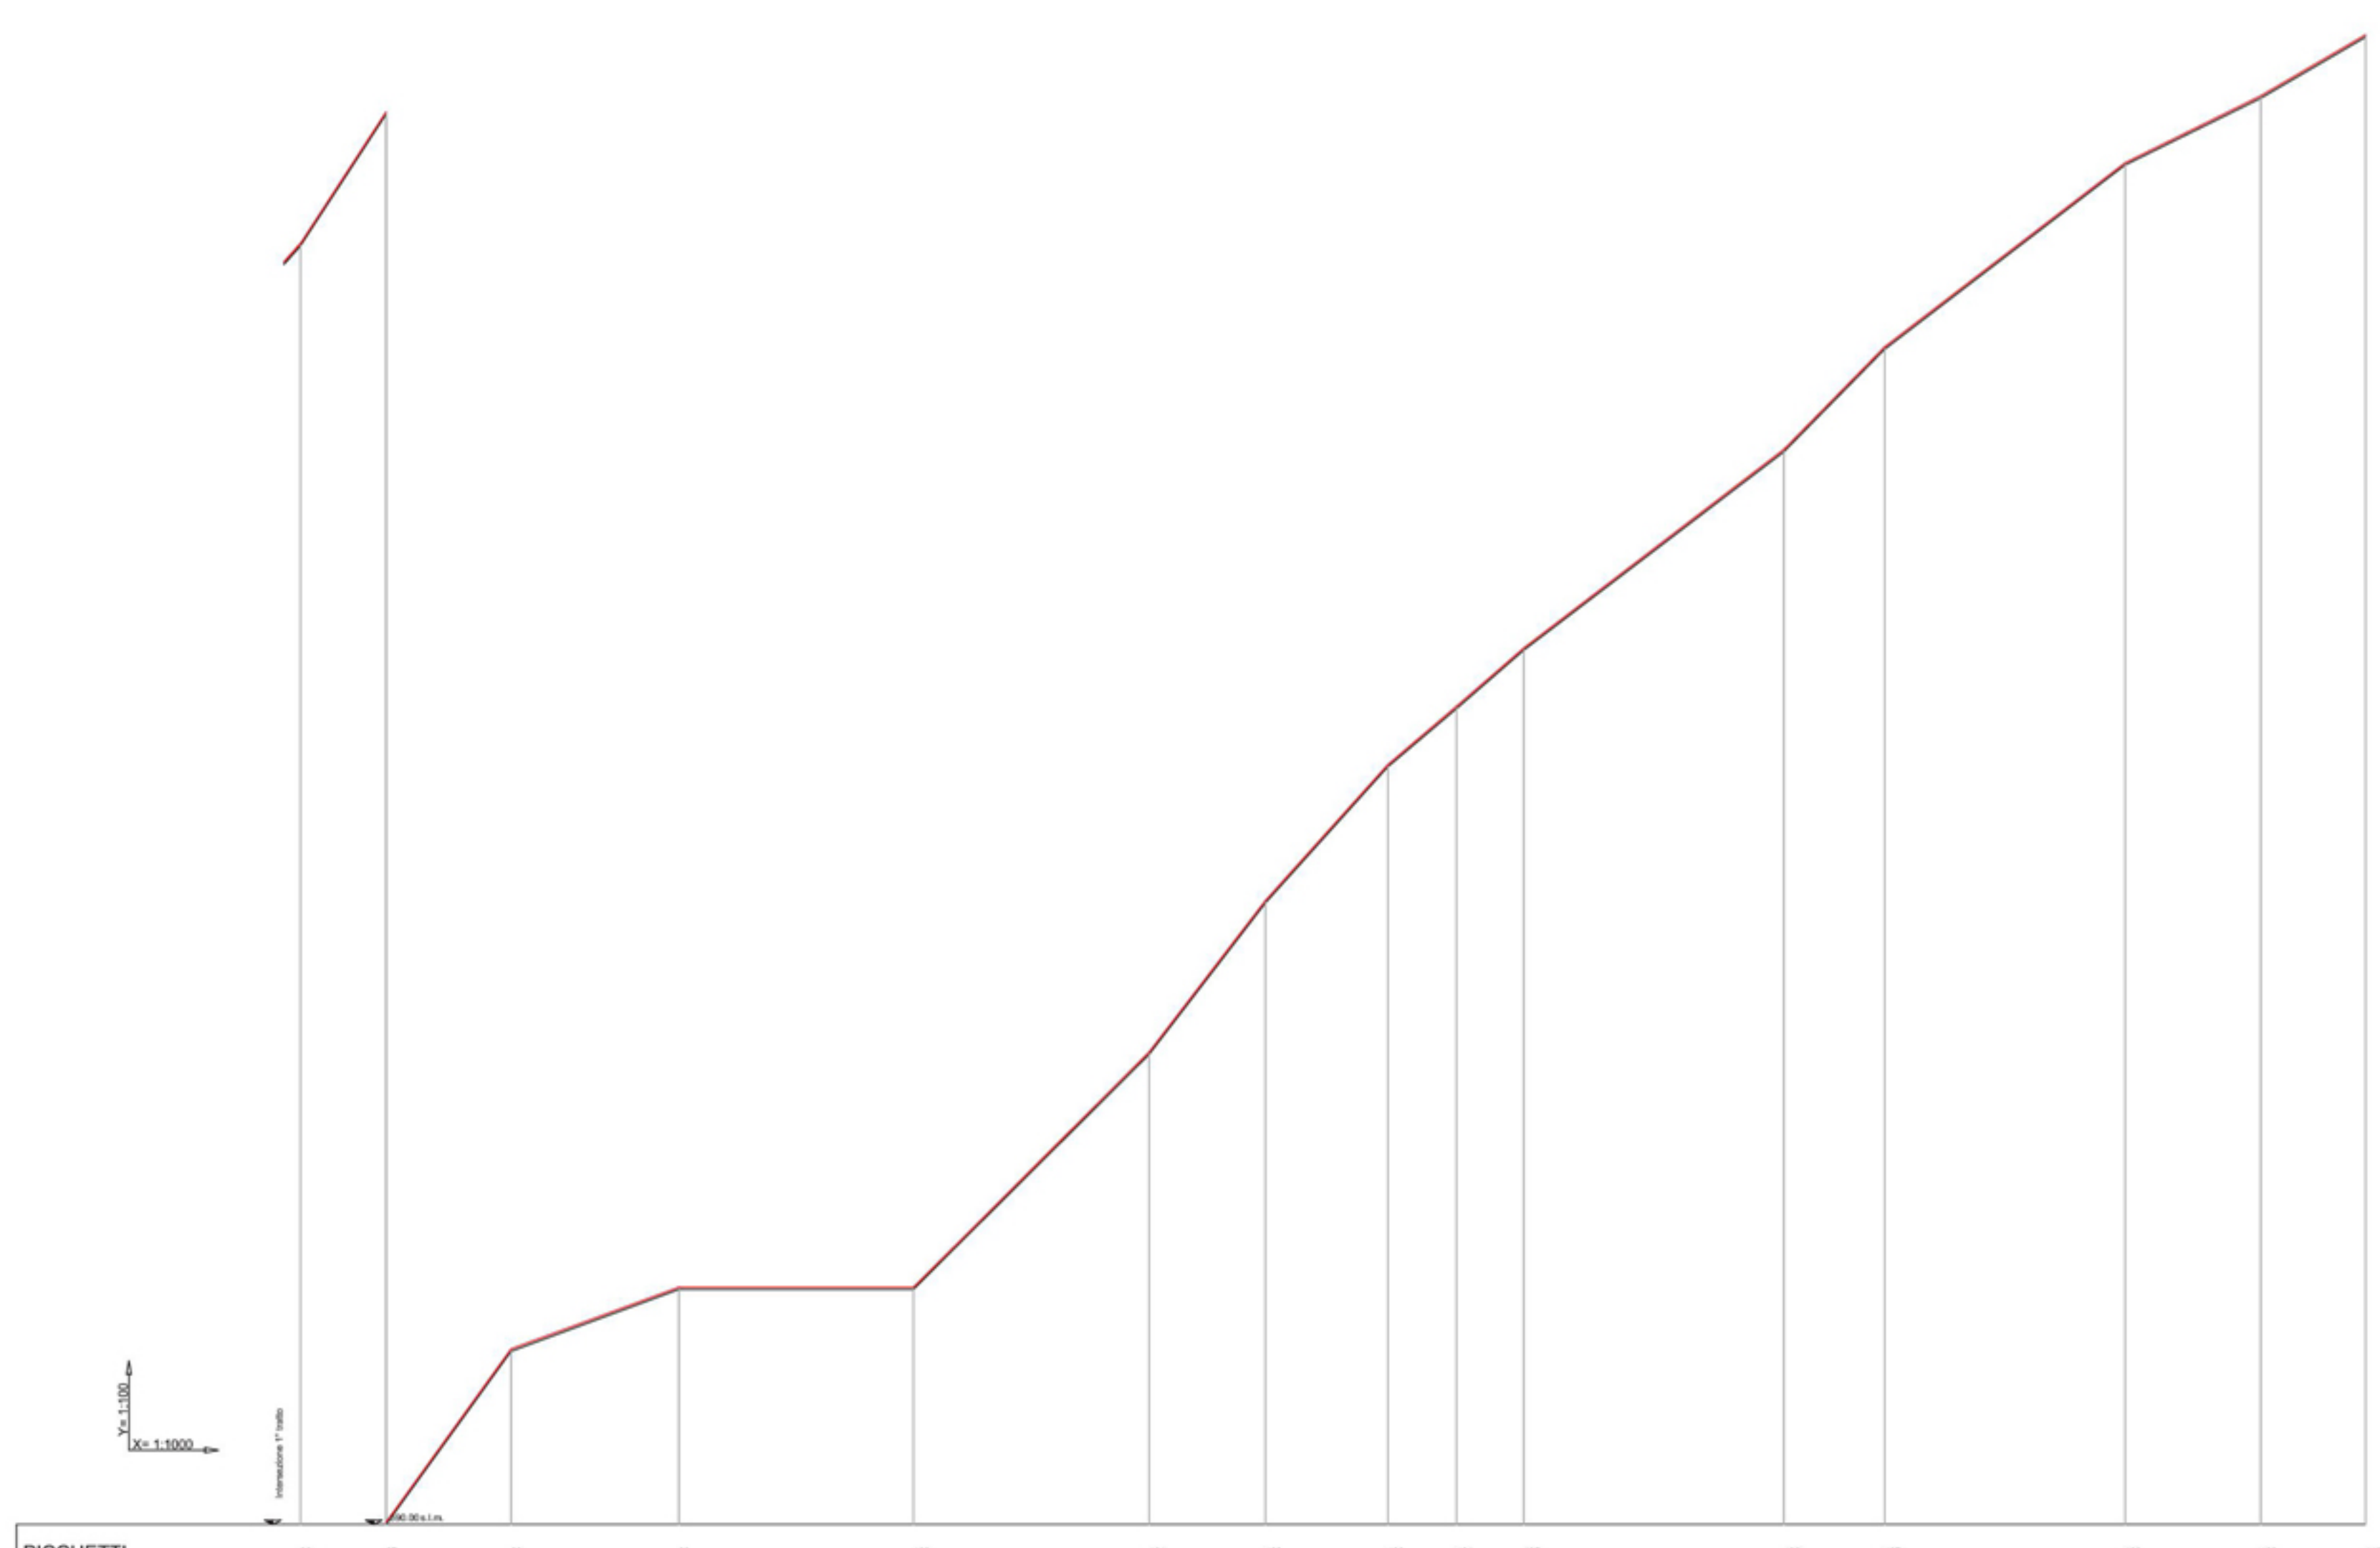


