



**PROGRAMMA DI SVILUPPO RURALE 2007-2013. ASSE I. MIS. 125. AZ. 3-LAVORI DI MIGLIORAMENTO DELLA VIABILITÀ RURALE COMUNALE.**  
Eventi alluvionali del 2 e 5 settembre 2014

**Lavori di ripristino ed ammodernamento delle Strade Rurali "Montingello (Piano Piccolo)", "San Luca" e "Grotta Spagnola".**

**IL COMMITTENTE:**  
Amministrazione Comunale

**IL PROGETTISTA:**  
Dott. Ing. Raffaele Michele Cagnazzi  
STUDIO AC3 Ingegneria s.r.l.  
Via Perino n°2, 76017 S. Ferdinando di Puglia, B.T.

**R.U.P.:**


Rapp. 1: 1.000 - 1.100 - 1.25 - 1.10  
San Ferdinando di Puglia, 6 Settembre 2015

**TAV. B04a.2** OGGETTO: Strada "Montingello : profilo longitudinale e sezioni

Affiliato ace  
Codice Progetto: Rev. 0

**Profilo Longitudinale Strada "Montingello (piano piccolo)"**


PAVIMENTAZIONE STRADALE ESISTENTE: ASFALTO  
SISTEMAZIONE STRADALE DI PROGETTO: FRESATURA TAPPETINO DI USURA ESISTENTE (CM. 3), RISAGOMATURA SOTTOFONDO STRADALE IN MISTO GRANULARE STABILIZZATO (CM.10), CONGLOMERATO BITUMINOSO, IMPERMEABILE (CM. 3), CONGLOMERATO BITUMINOSO DRENANTE (CM. 5)

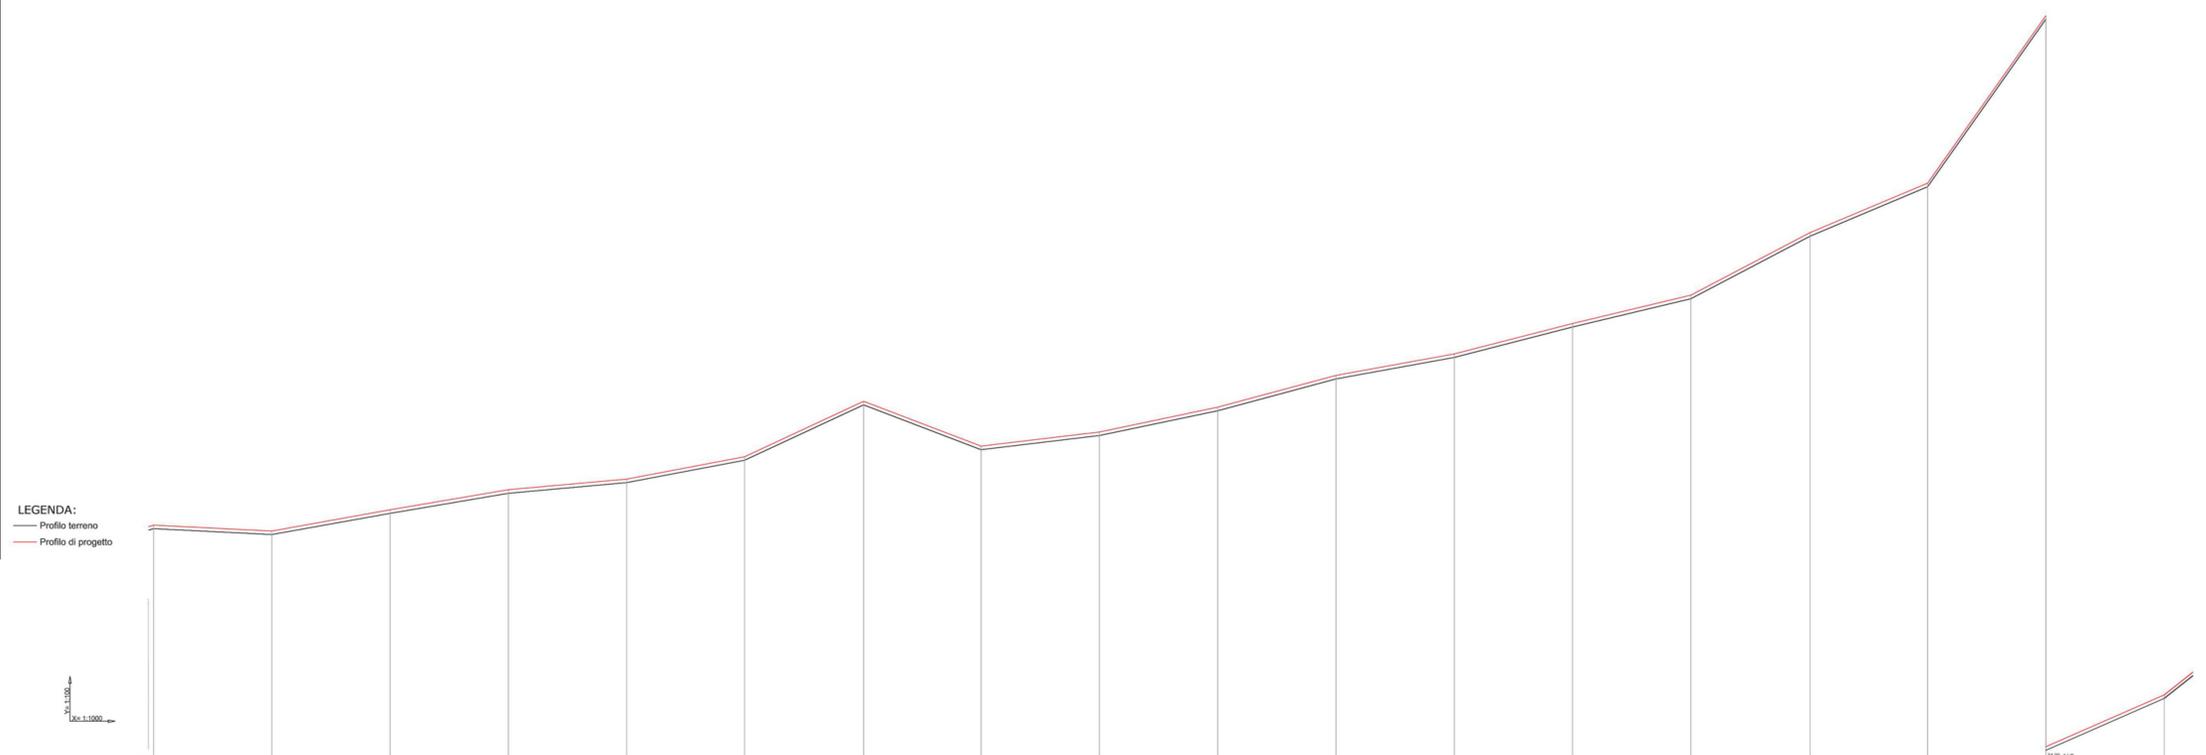


PICCHETTI	21	22	23	24	25	26	27	28	29	30	31	32	33	34	35	36	37	38
DISTANZE PARZIALI	50,00	50,00	50,00	50,00	49,81	50,34	49,88	50,00	50,00	50,00	50,00	50,00	50,00	50,36	49,71	50,00	50,00	
DISTANZE PROGRESSIVE	0+00,00	0+05,00	0+10,00	0+15,00	0+20,00	0+25,00	0+29,88	0+34,88	0+39,88	0+44,88	0+49,88	0+54,88	0+59,88	0+64,24	0+68,95	0+73,95	0+78,95	

LEGENDA:  
— Profilo terreno  
— Profilo di progetto

Particolare costruttivo (1)  
Scala 1:10

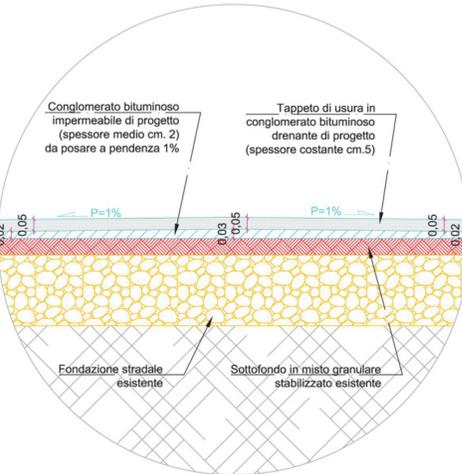

**SEZIONE C-C' (stato dei luoghi)**  
da picchetto 33 a 34  
Scala 1:25

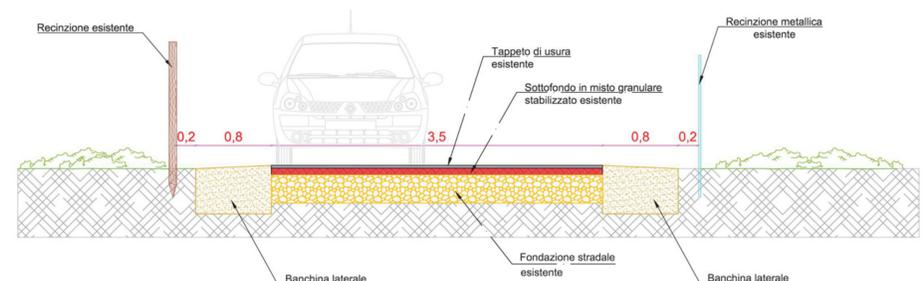

**SEZIONE C-C' (stato di progetto)**  
da picchetto 33 a 34  
Scala 1:25

