

Comune di Vico del Gargano  
(Provincia di FOGGIA)

PROGETTO ESECUTIVO PER IL COMPLETAMENTO DELLE OPERE DI URBANIZZAZIONE NEL P.I.P.  
P.O.R. PUGLIA 2000-2006 MISURA 4.2  
-INTERVENTI DI COMPLETAMENTO E MIGLIORAMENTO DELLE INFRASTRUTTURE DI SUPPORTO E QUALIFICAZIONE DEI BACINI LOGISTICI

IL COMMITTENTE  
Comune di Vico del Gargano


IL PROGETTISTA  
Dr. Ing. Raffaele CAGNAZZI

COLLABORATORE  
Dr. Arch. Marina LUCA


Reg. 1500 Vico del Gargano, Aprile 2001

|           |                                   |
|-----------|-----------------------------------|
| OGGETTO   | Planimetria e Profili Rete Idrica |
| TAV. N° 6 |                                   |

**TRONCO 1**

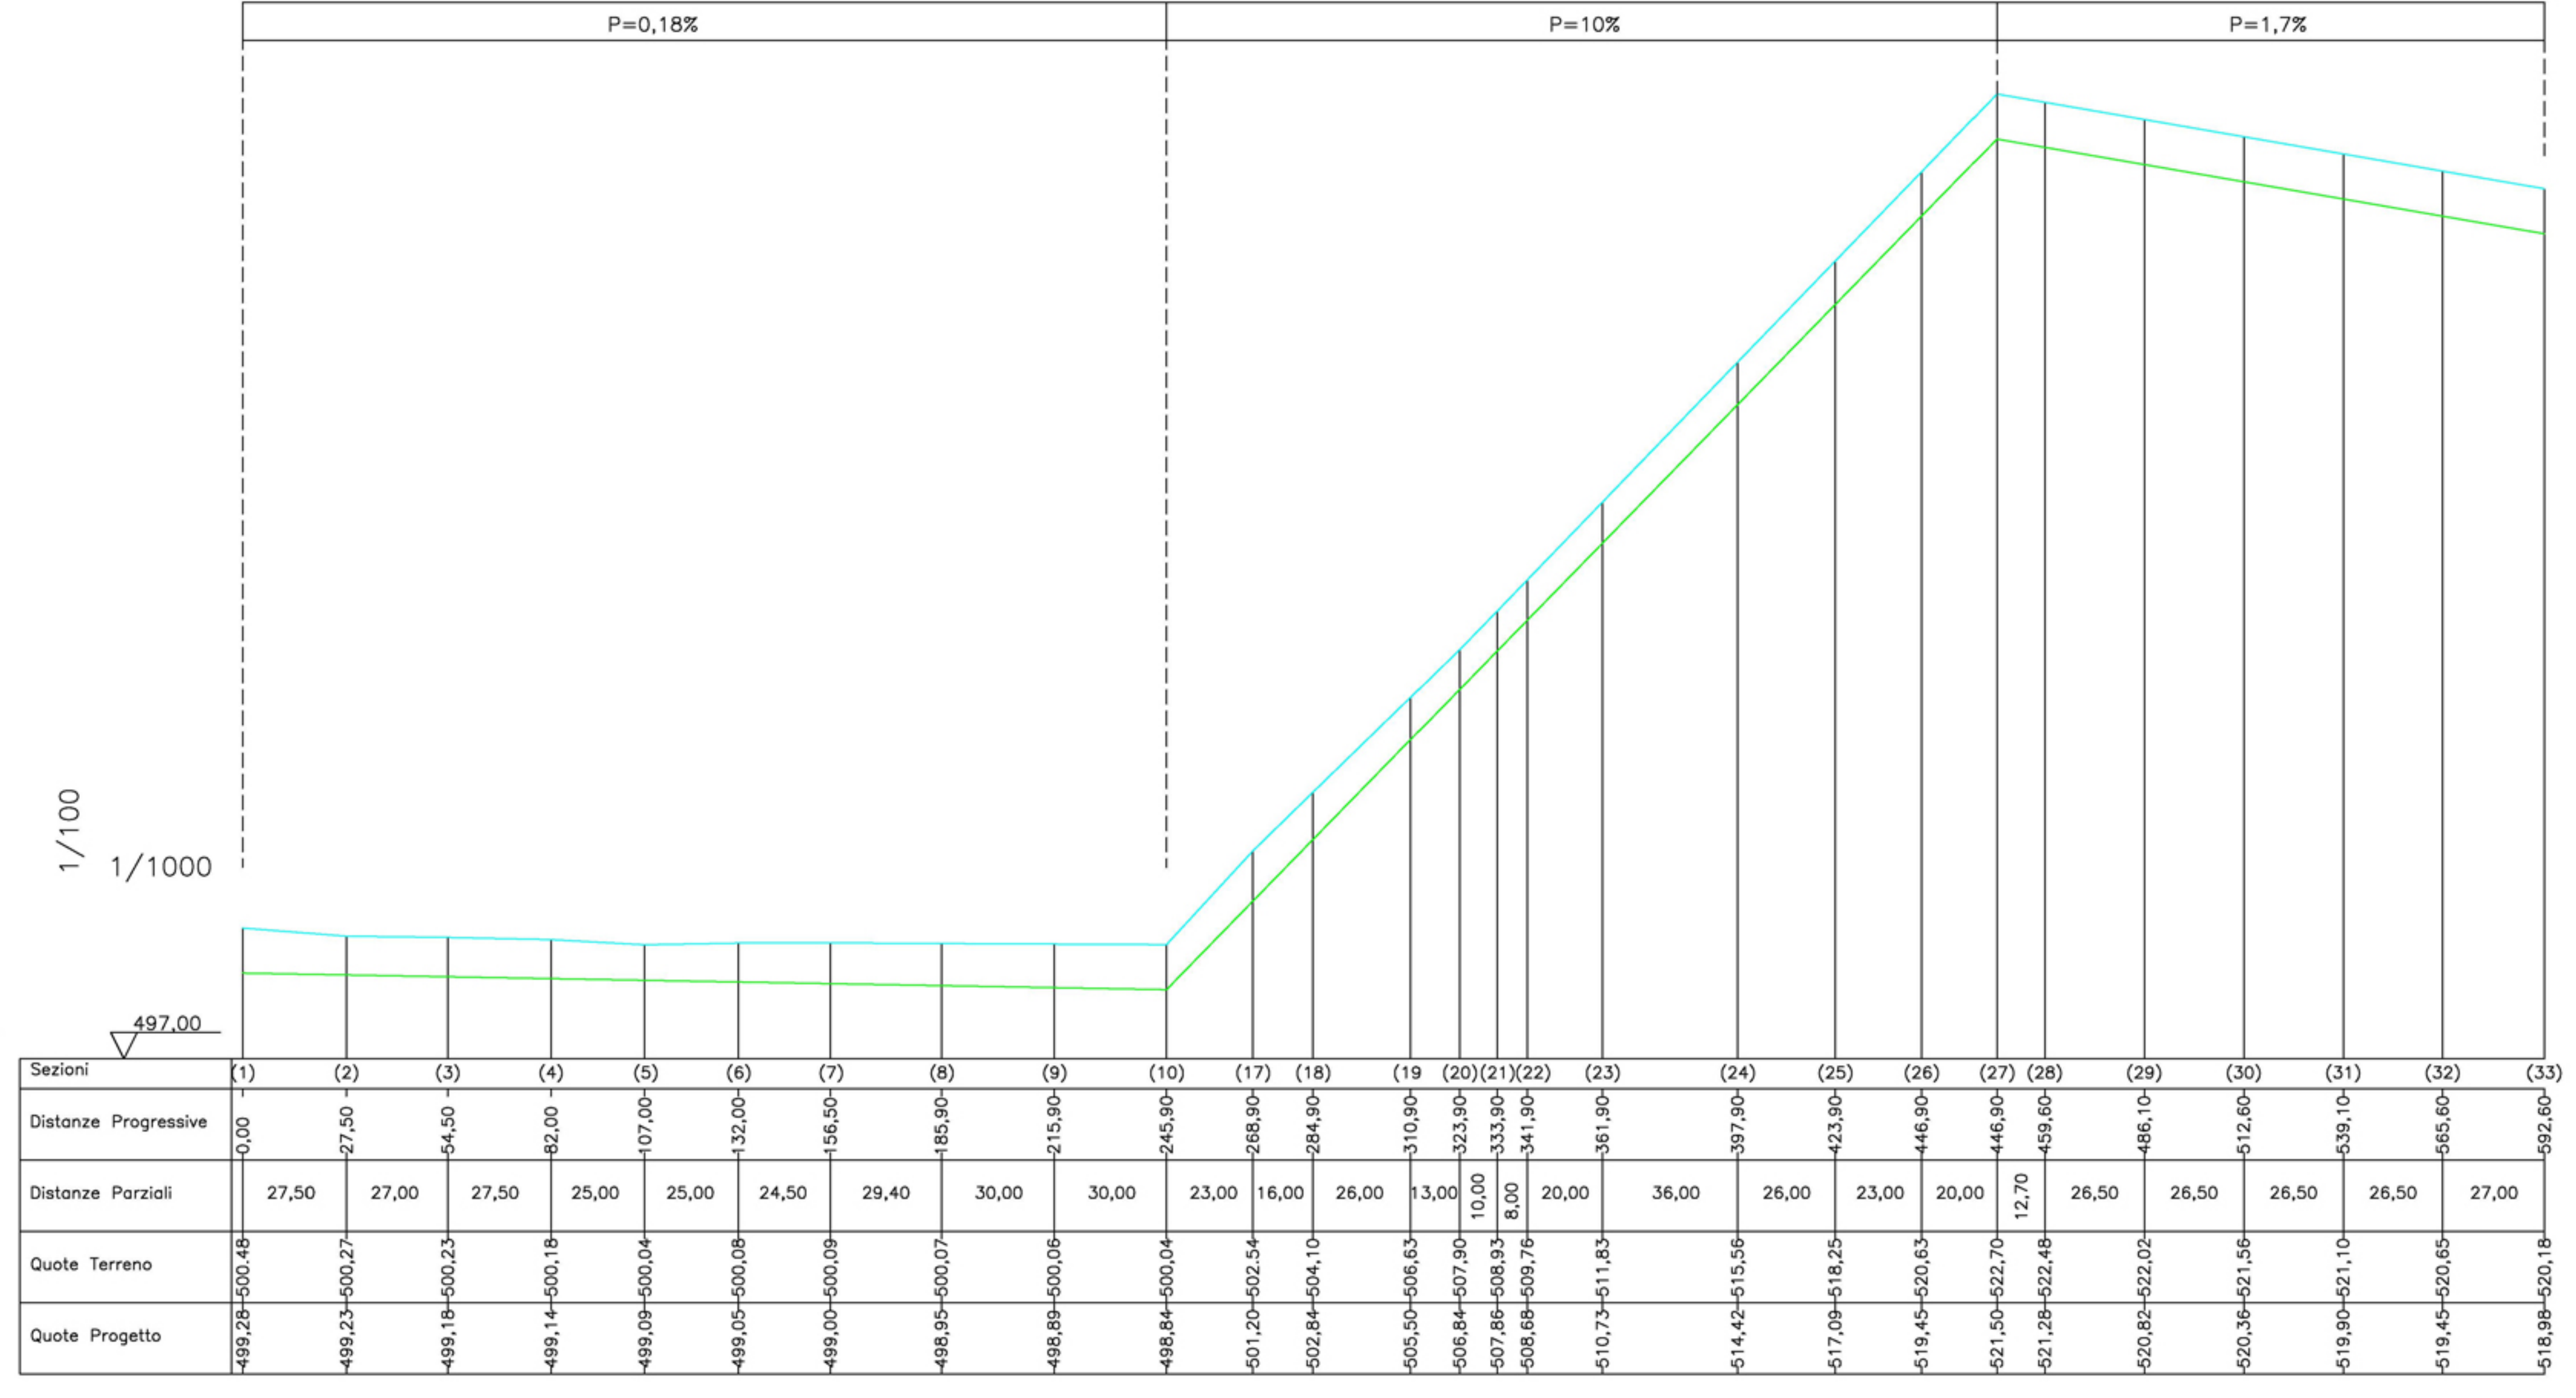

**TRONCO 2**

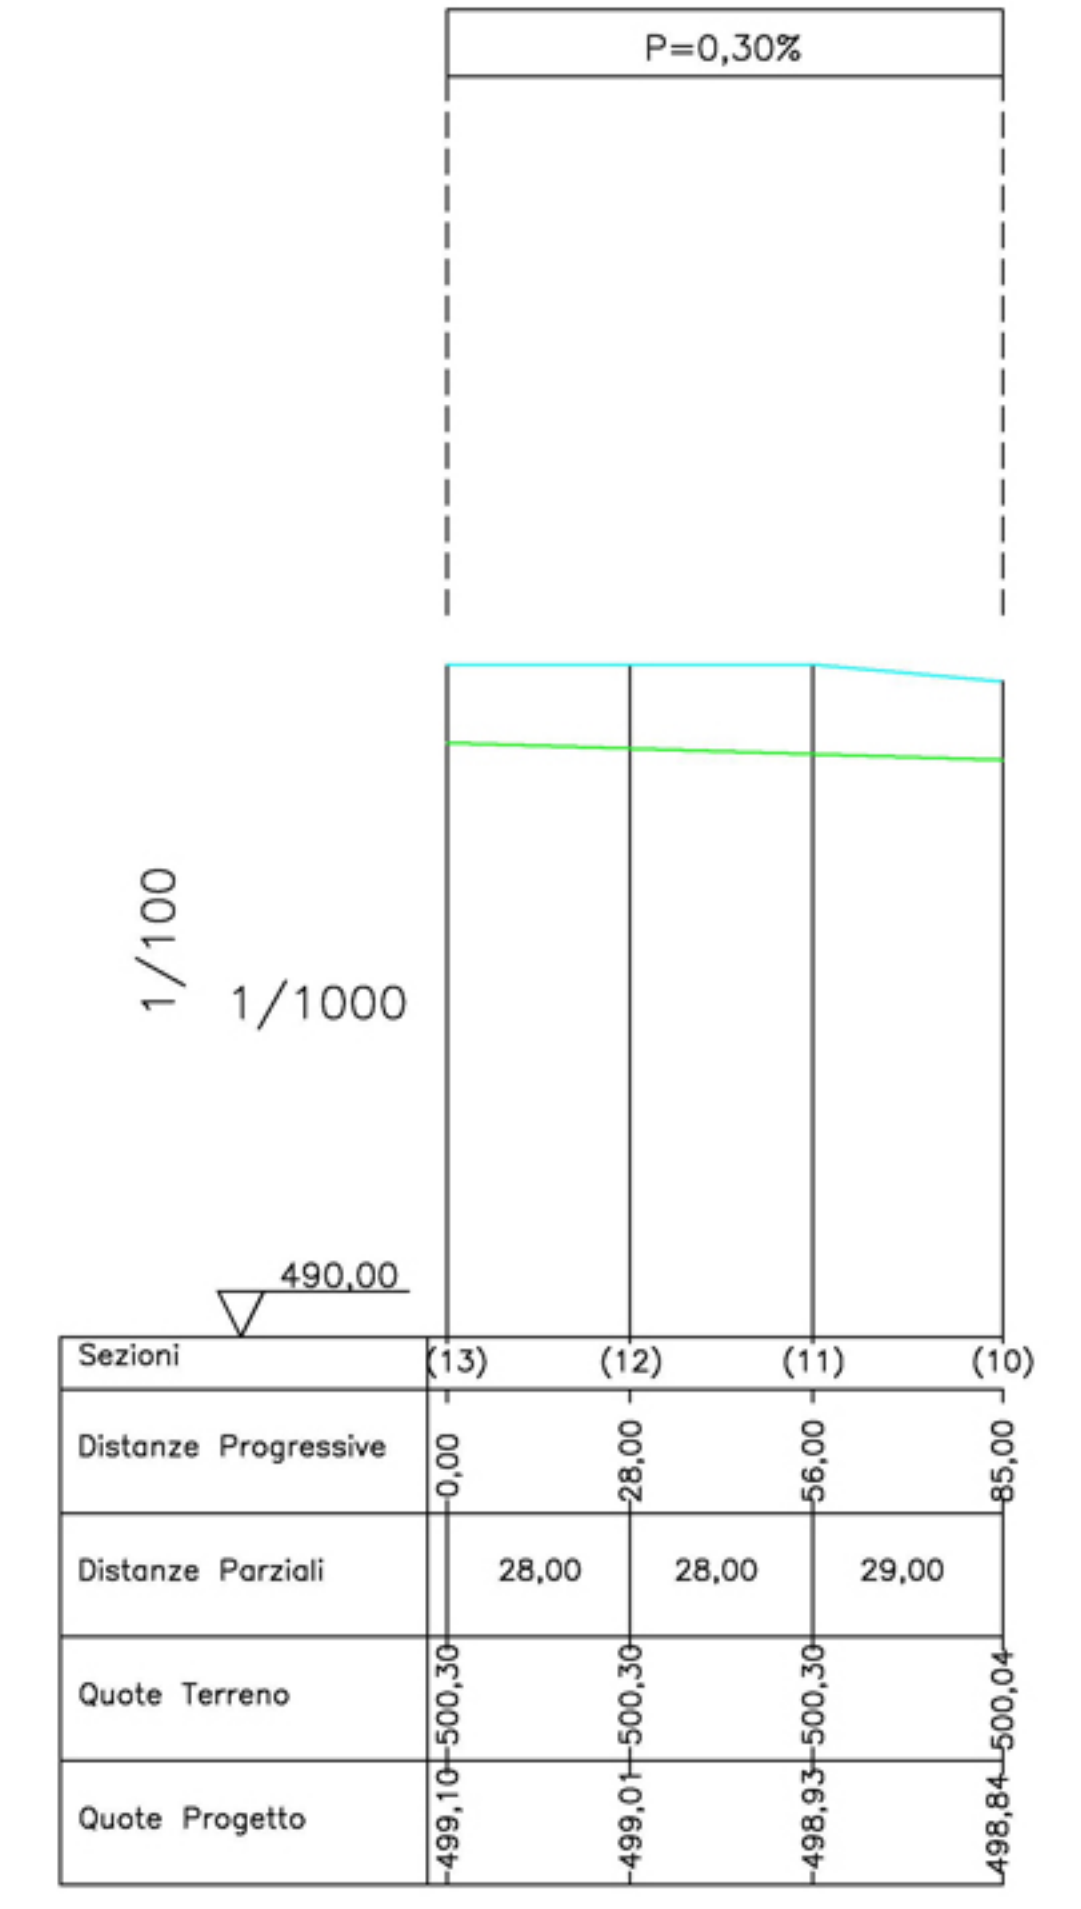

**TRONCO 3**

